

Prilog 3

Došlić, Ivan

Supplement / Prilog

Publication year / Godina izdavanja: **2017**

Permanent link / Trajna poveznica: <https://urn.nsk.hr/urn:nbn:hr:119:721336>

Rights / Prava: [In copyright](#)


Download date / Datum preuzimanja: **2021-10-18**



Repository / Repozitorij:

[Faculty of Transport and Traffic Sciences -
Institutional Repository](#)



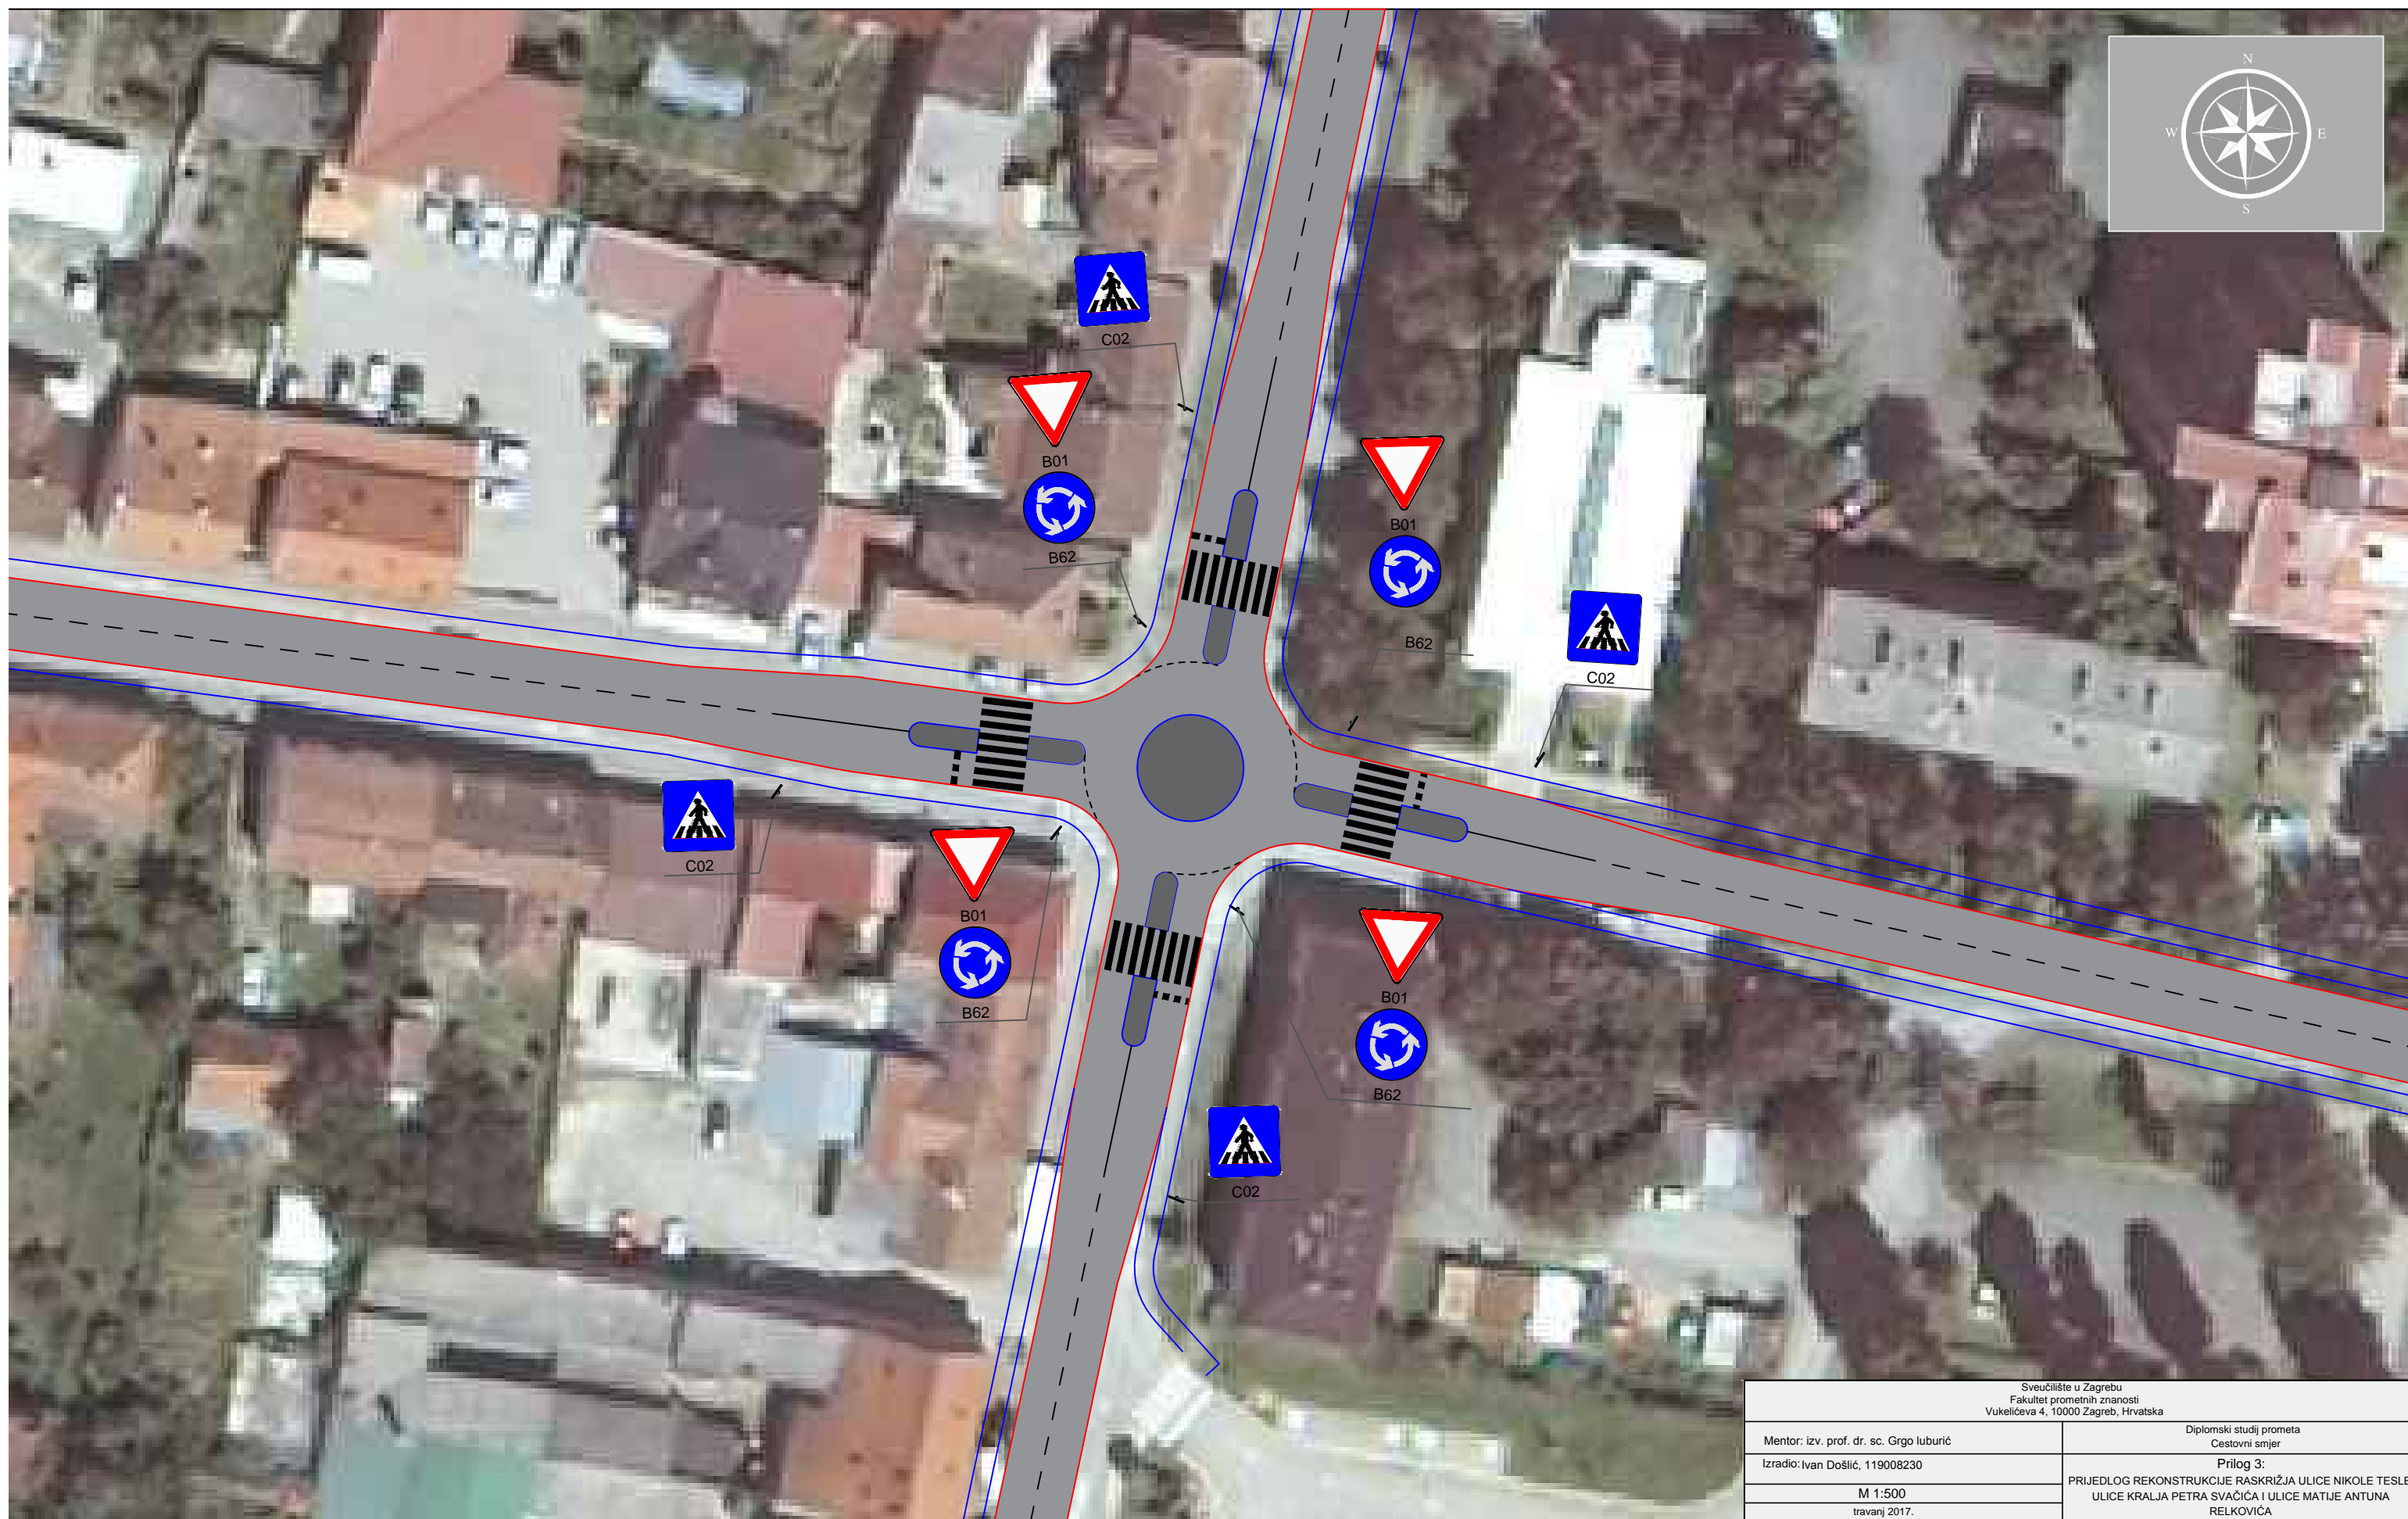

Sveučilište u Zagrebu Fakultet prometnih znanosti Vukelićeva 4, 10000 Zagreb, Hrvatska	
Mentor: izv. prof. dr. sc. Grgo Iuburić	Diplomski studij prometa Cestovni smjer
Izradio: Ivan Došlić, 119008230	Prilog 3: PRIJEDLOG REKONSTRUKCIJE RASKRIŽJA ULICE NIKOLE TESLE, ULICE KRALJA PETRA SVAČIĆA I ULICE MATIJE ANTUNA RELKOVIĆA
M 1:500 travanj 2017.	