

# Na rubu trga

---

Šunjo, Marta

## Supplement / Prilog

Publication year / Godina izdavanja: **2022**

Permanent link / Trajna poveznica: <https://urn.nsk.hr/urn:nbn:hr:123:116359>

Rights / Prava: [In copyright/Zaštićeno autorskim pravom.](#)

Download date / Datum preuzimanja: **2024-04-23**

Repository / Repozitorij:







[FCEAG Repository - Repository of the Faculty of Civil Engineering, Architecture and Geodesy, University of Split](#)





SVEUČILIŠTE U SPLITU / FAKULTET GRAĐEVINARSTVA, ARHITEKTURE I GEODEZIJE  
DIPLOMSKI SVEUČILIŠNI STUDIJ ARHITEKTURE I URBANIZMA

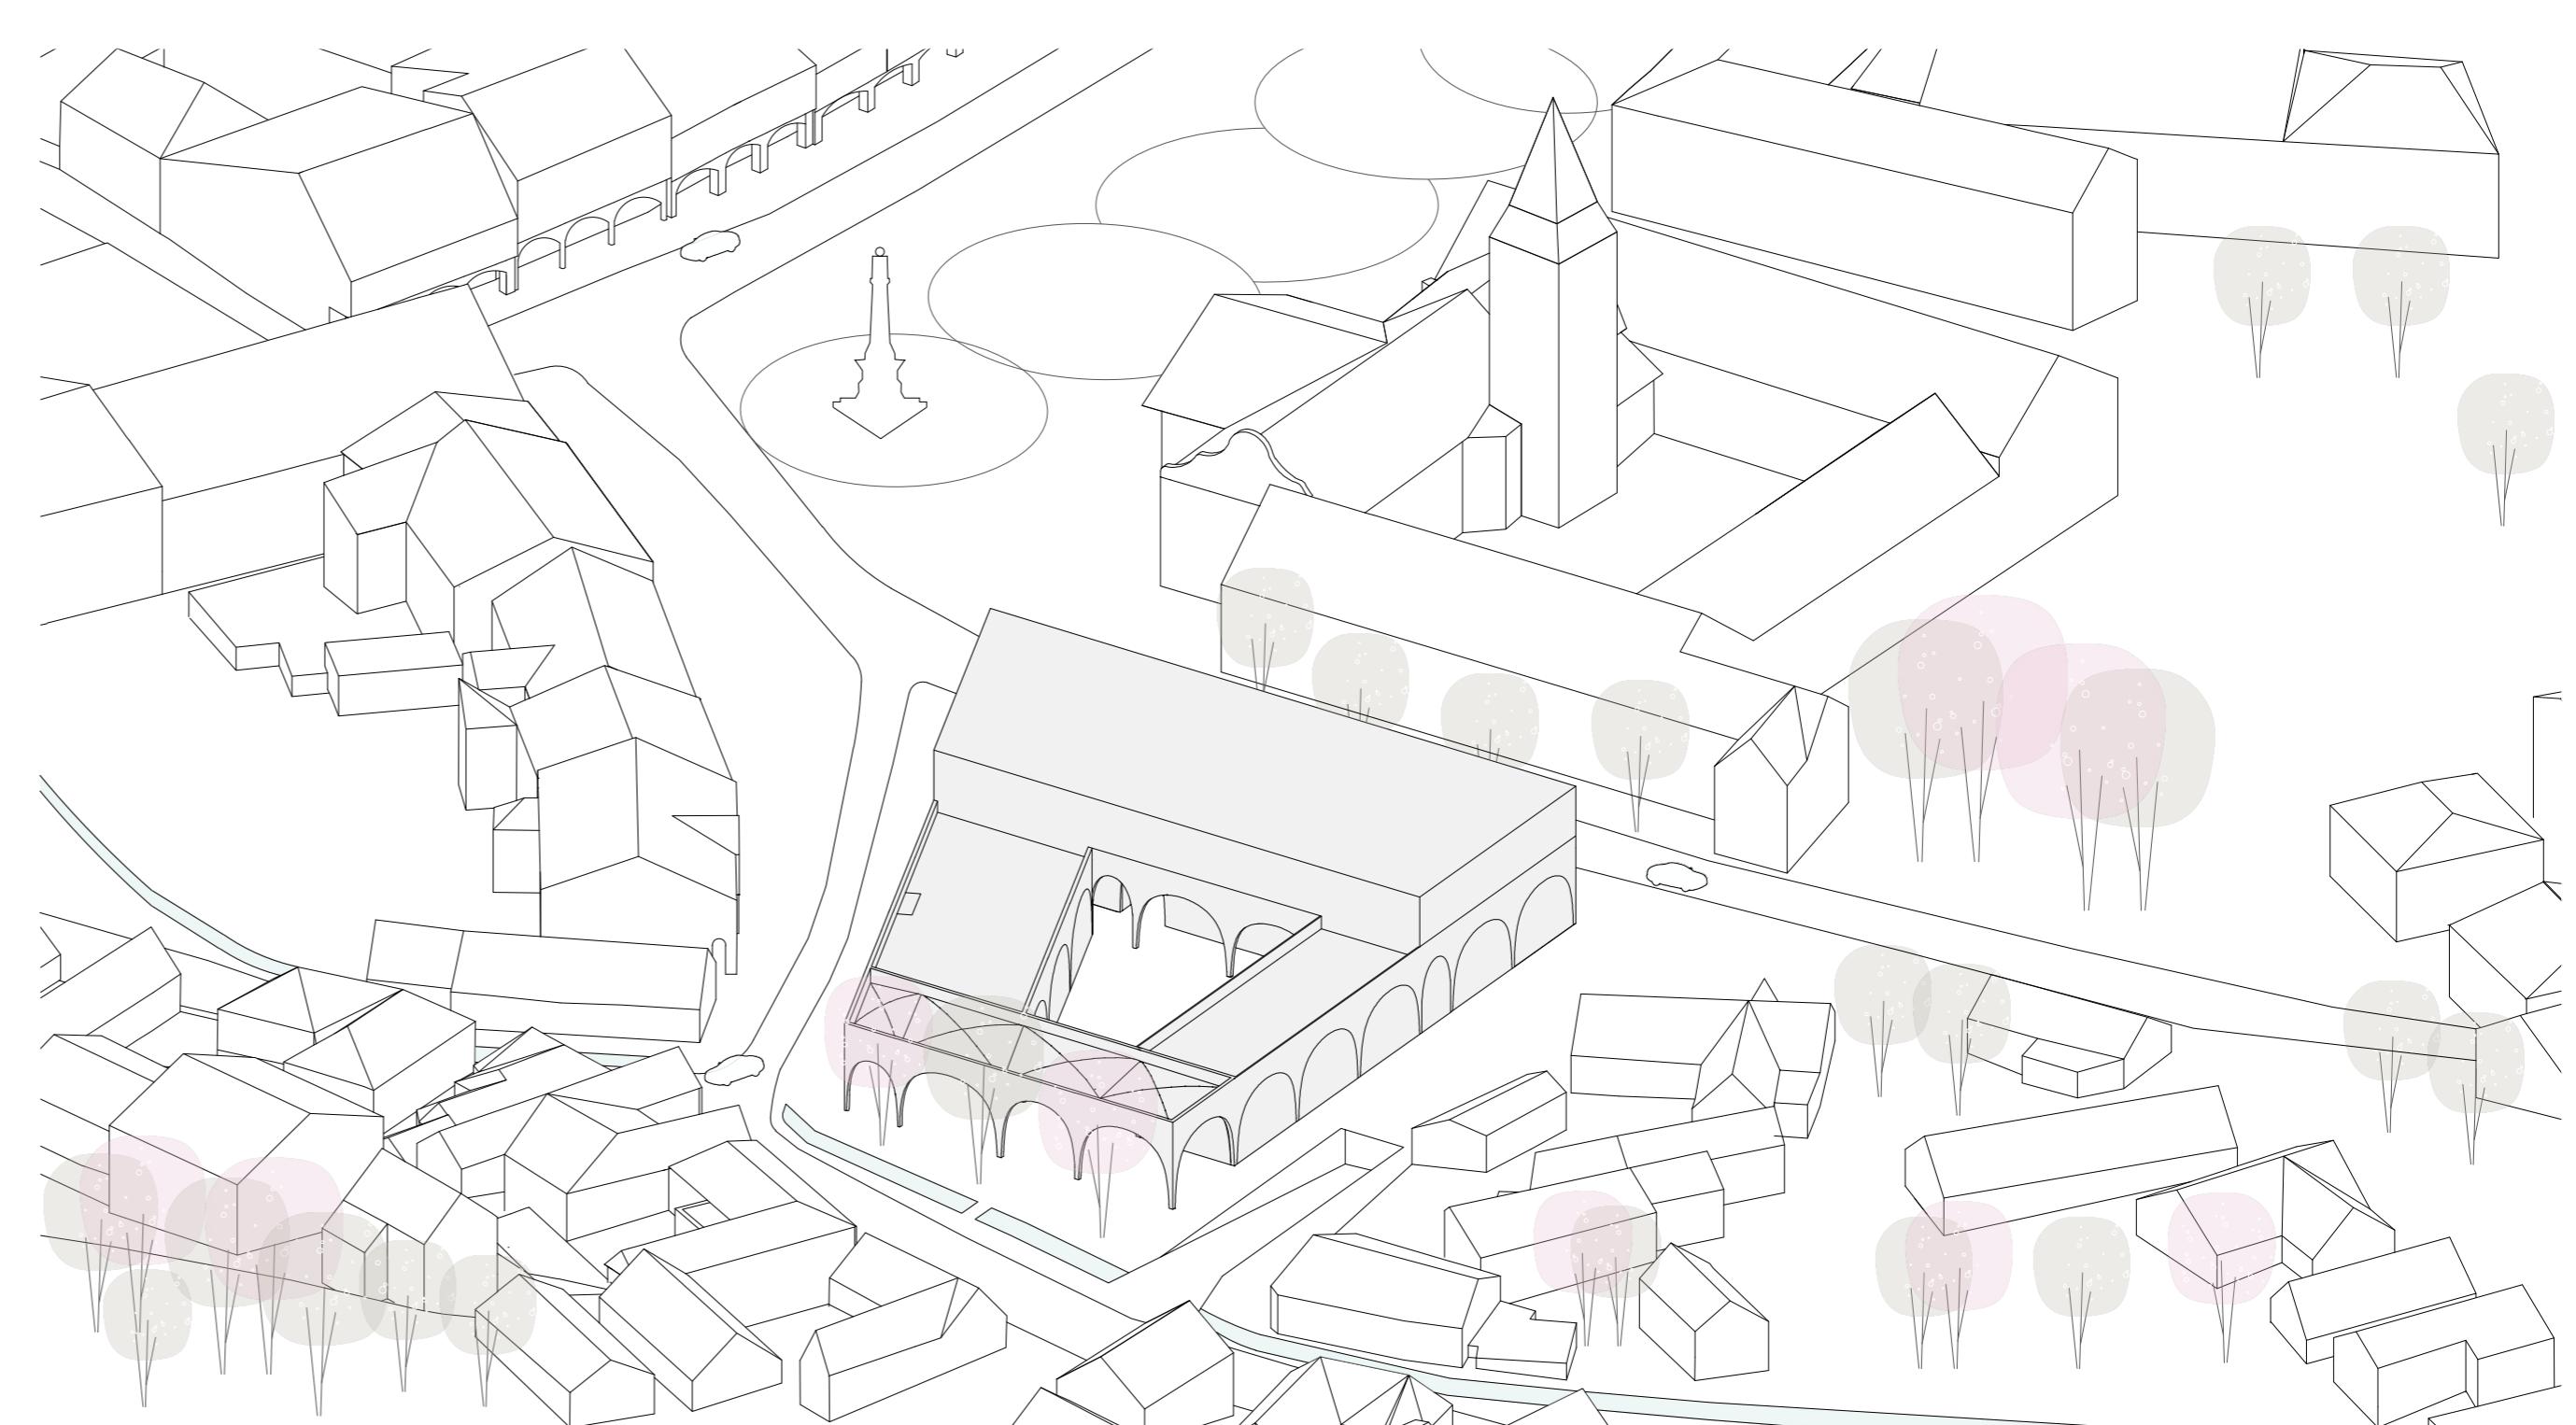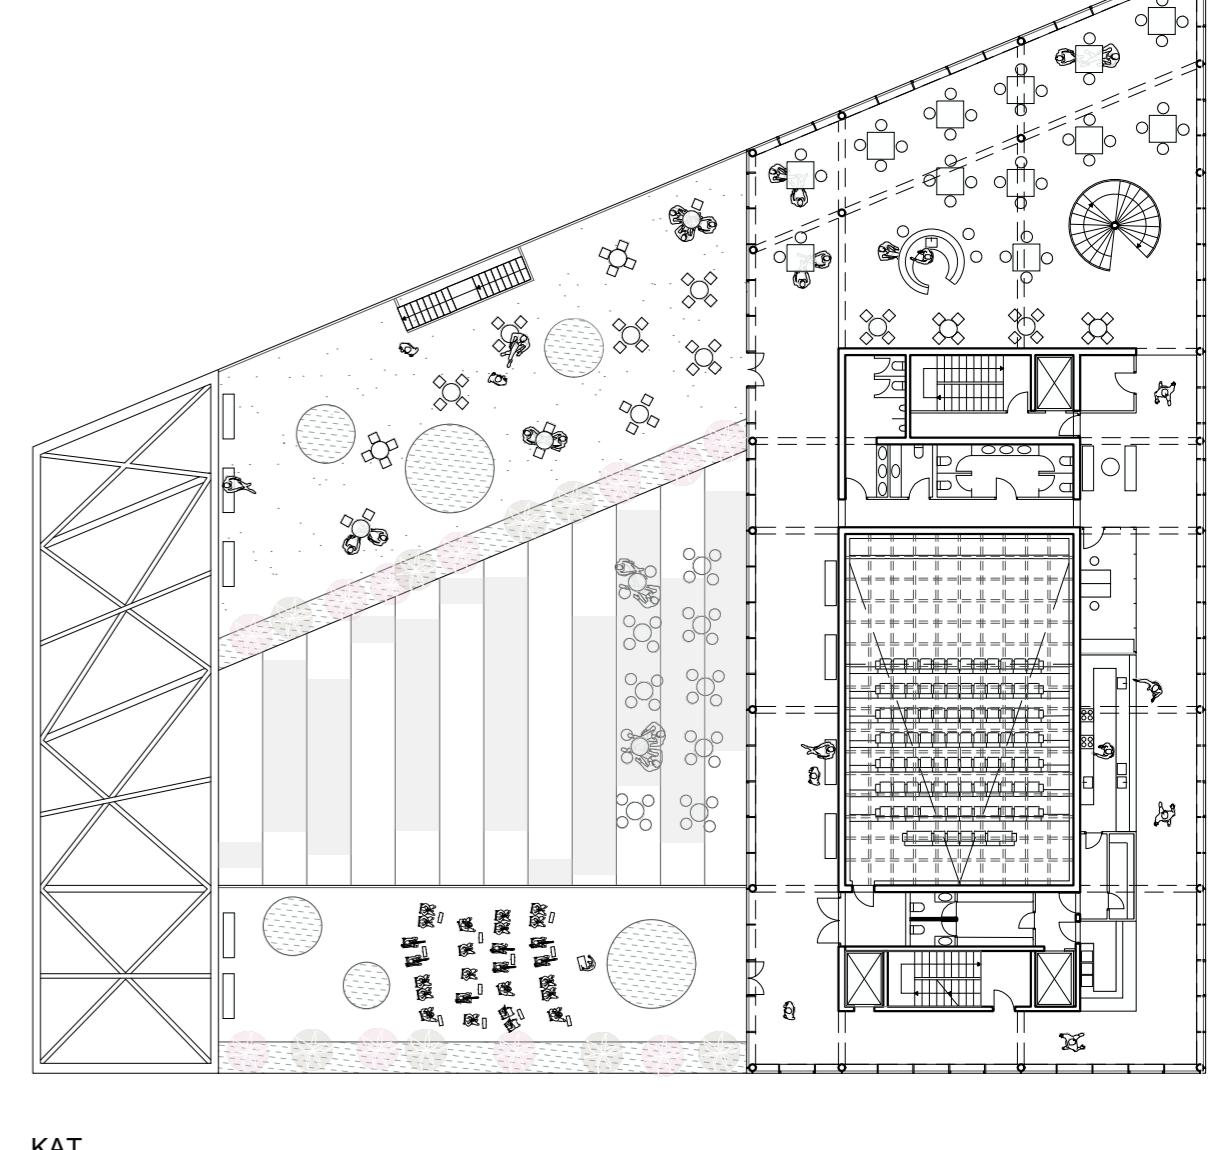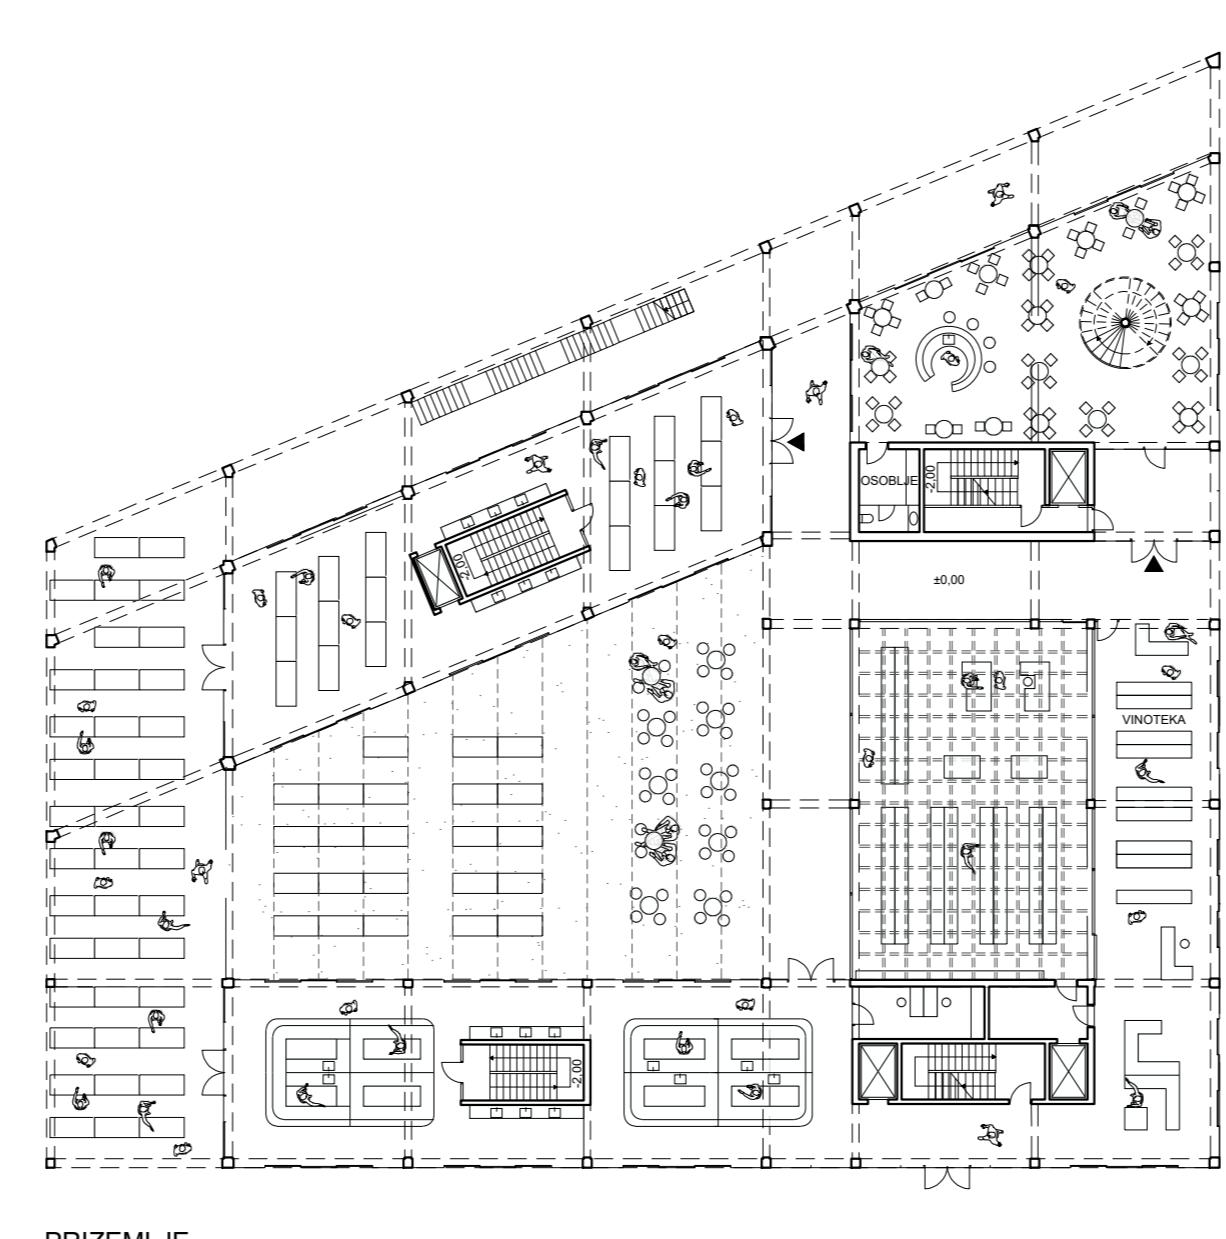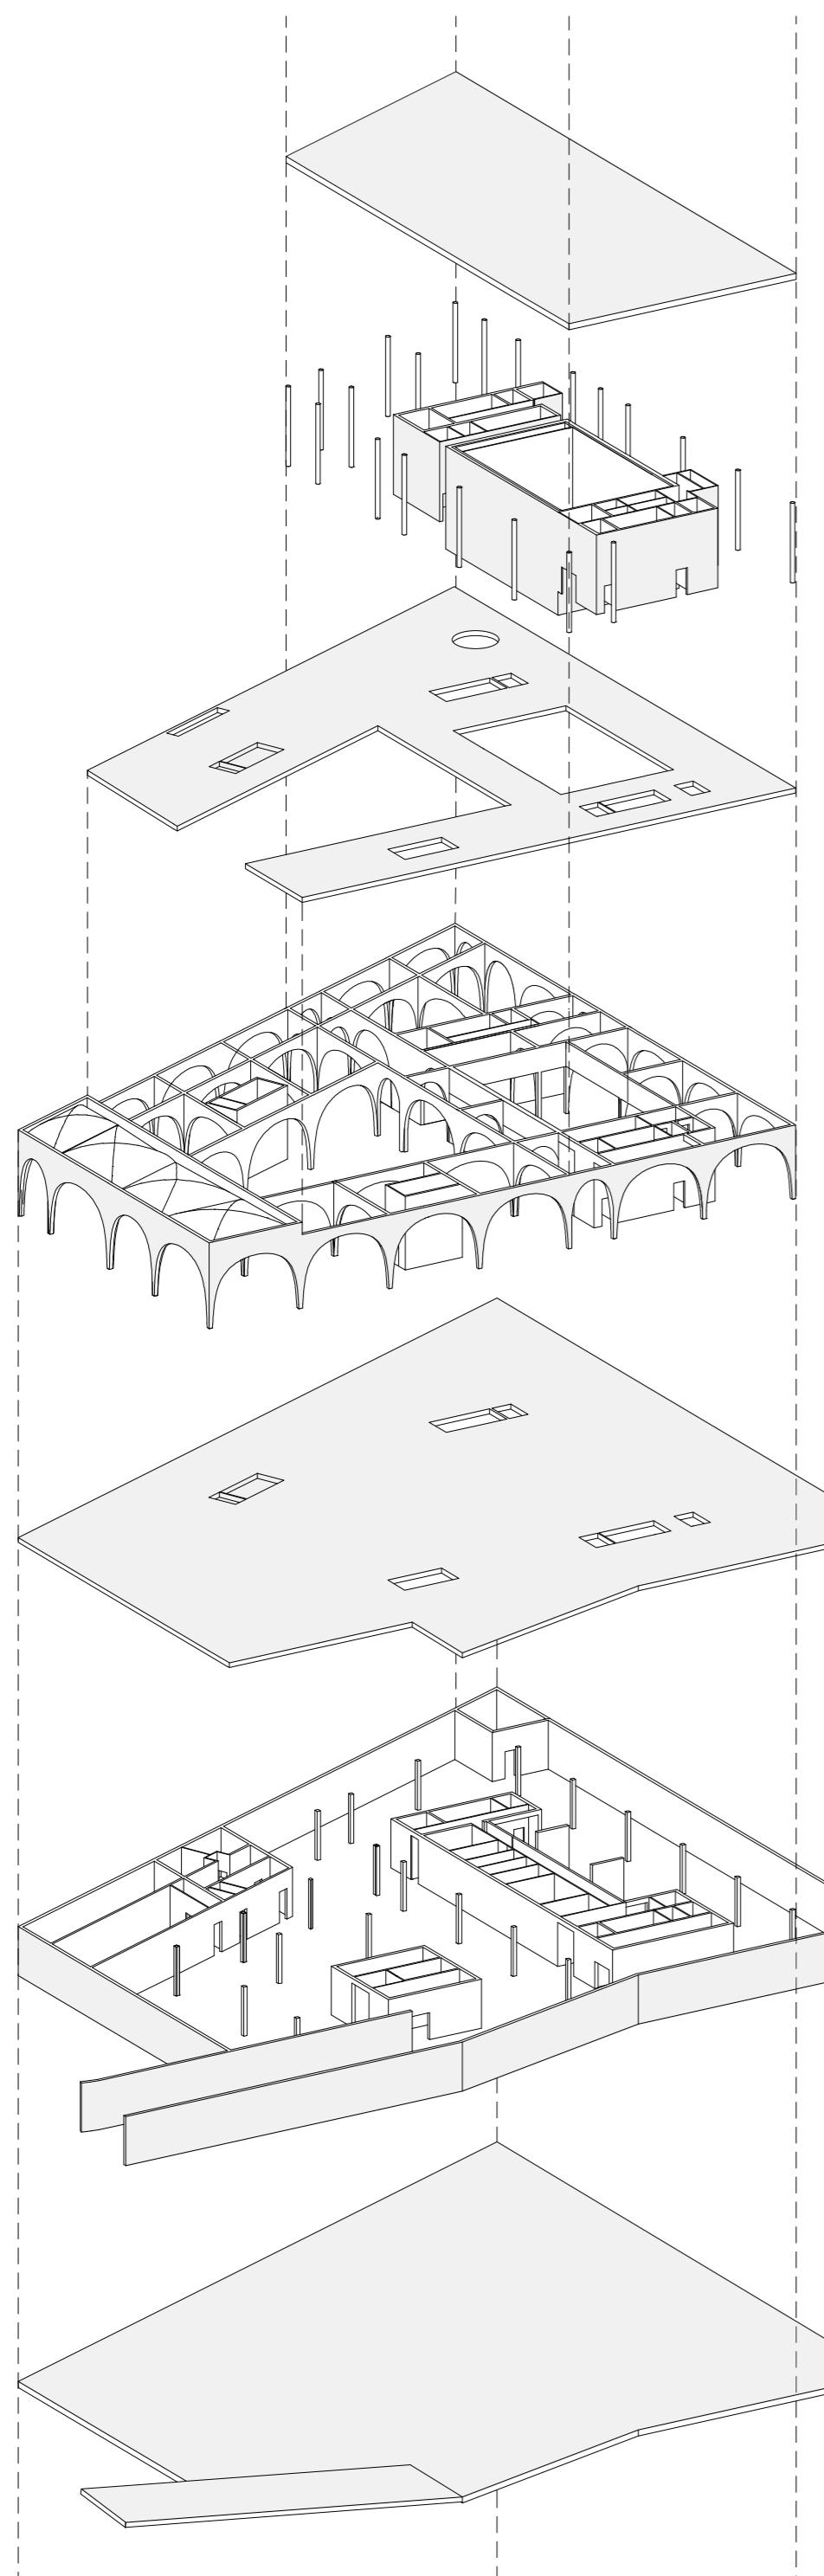

IME I PREZIME  
NASLOV DIPLOMSKOG RADA  
AKADEMSKA GODINA  
MENTOR  
KOMENTOR  
KONZULTANT

MARTA ŠUNJO  
NA RUBU TRGA  
2021./2022.  
izv. prof. art. VANJA ILIĆ  
doc. dr. sc. ANA ŠVERKO  
izv. prof. dr. sc. HRVOJE  
SMOLJANOVIĆ

Sistem bolta, odnosno trijemovi s lučnim arkadama i križnim svodom najistaknutija su arhitektonска обилježја baroknог трга на којем је локиран пројекат. Тада систем дио је свакодневице Пожељана у градској језгри. Динамика кретања интегрира се у сам објект мултиплицирањем система тријемова те се постиже екстензија јавних градских пролаза и тргова. Трговачка база прозета је отвореним и затвореним тријемовима, а циркуларним кретањем, прозета затвара поливалентни отворени атријум. Културно угоститељски стаклени волумен такође потврђује разлиčите коришћења где цијела етажа може постати галерија, домаћин скупова или концертна позорница. Синтеза садржаја настоји обухватити што више разлиčitih načina koristenja, te okupiti različite skupine ljudi. Vodena bogatstva krajolika apostrofiraju se otvaranjem потока Vučjaka који prolazi kroz parcelu.

