

Interface : eksperimentalno učilište s interkulturalnim centrom

Zorić, Helena

Supplement / Prilog

Publication year / Godina izdavanja: **2022**

Permanent link / Trajna poveznica: <https://um.nsk.hr/um:nbn:hr:123:646967>

Rights / Prava: [In copyright](#) / [Zaštićeno autorskim pravom.](#)

Download date / Datum preuzimanja: **2024-05-15**



Repository / Repozitorij:

[FCEAG Repository - Repository of the Faculty of Civil Engineering, Architecture and Geodesy, University of Split](#)






UNIVERSITY OF SPLIT


DIGITALNI AKADEMSKI ARHIVI I REPOZITORIJI




SVEUČILIŠTE U SPLITU / FAKULTET GRAĐEVINARSTVA, ARHITEKTURE I GEODEZIJE


DIPLOMSKI SVEUČILIŠNI STUDIJ ARHITEKTURE I URBANIZMA

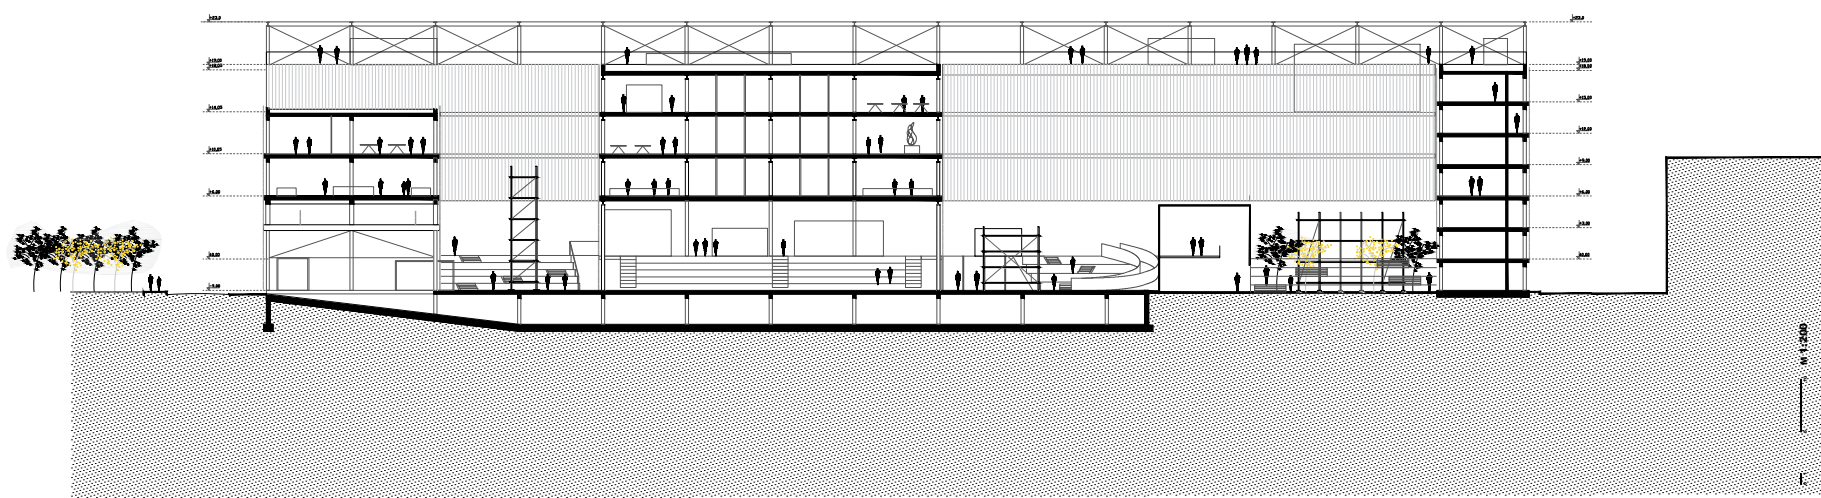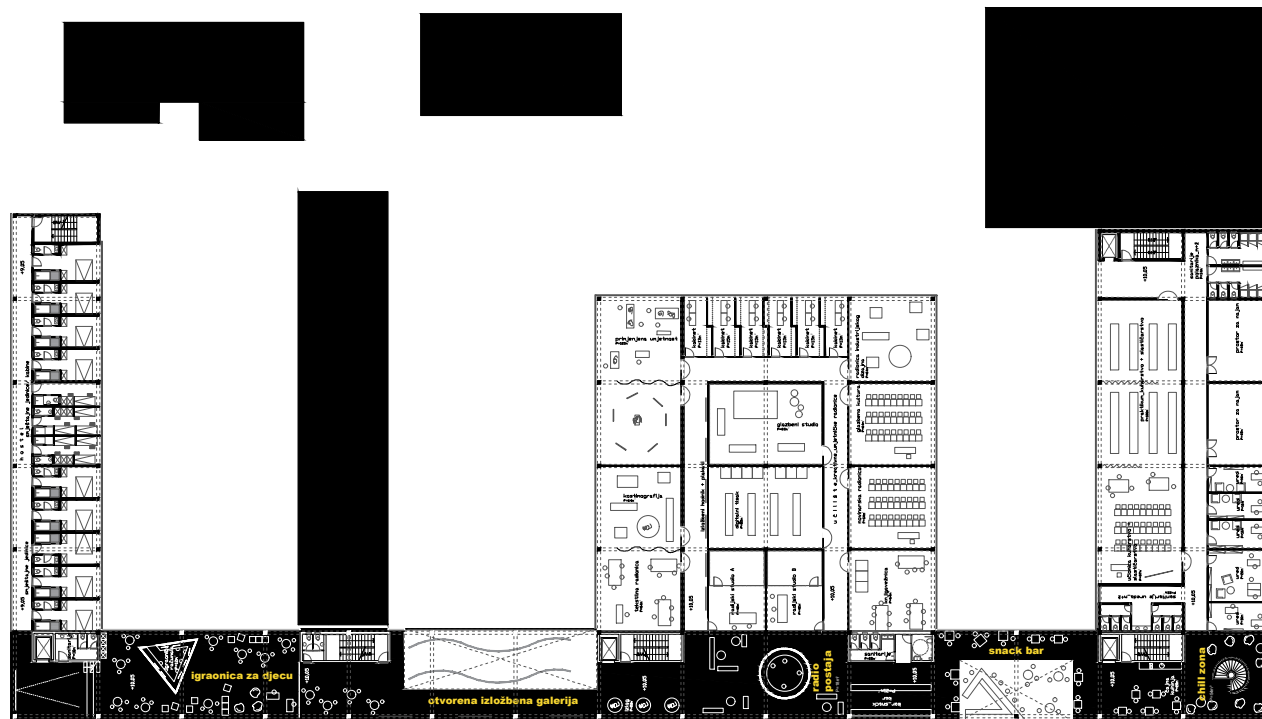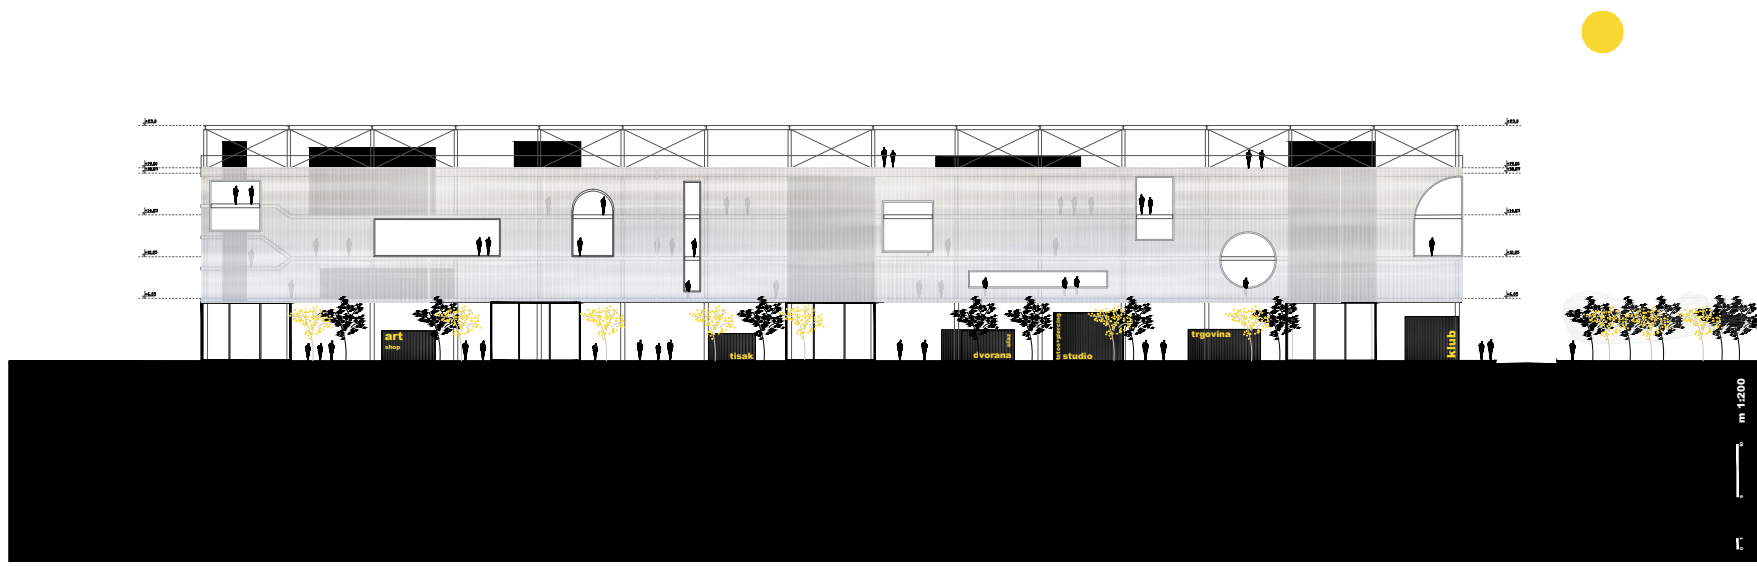


solid = void

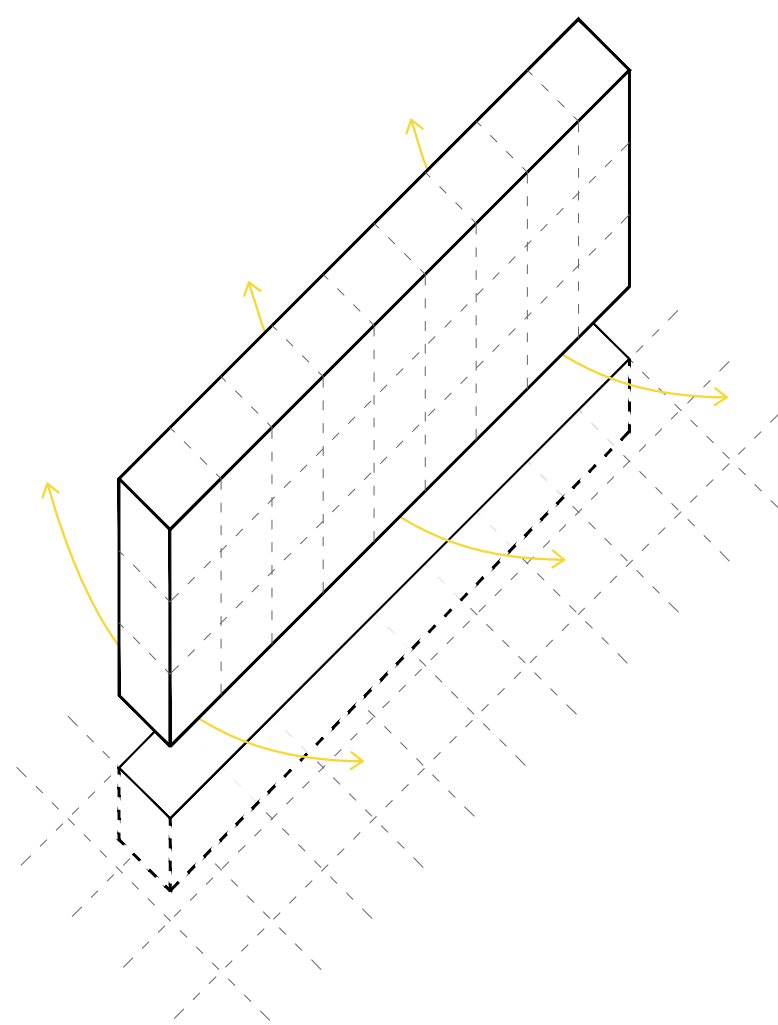

koncept zida

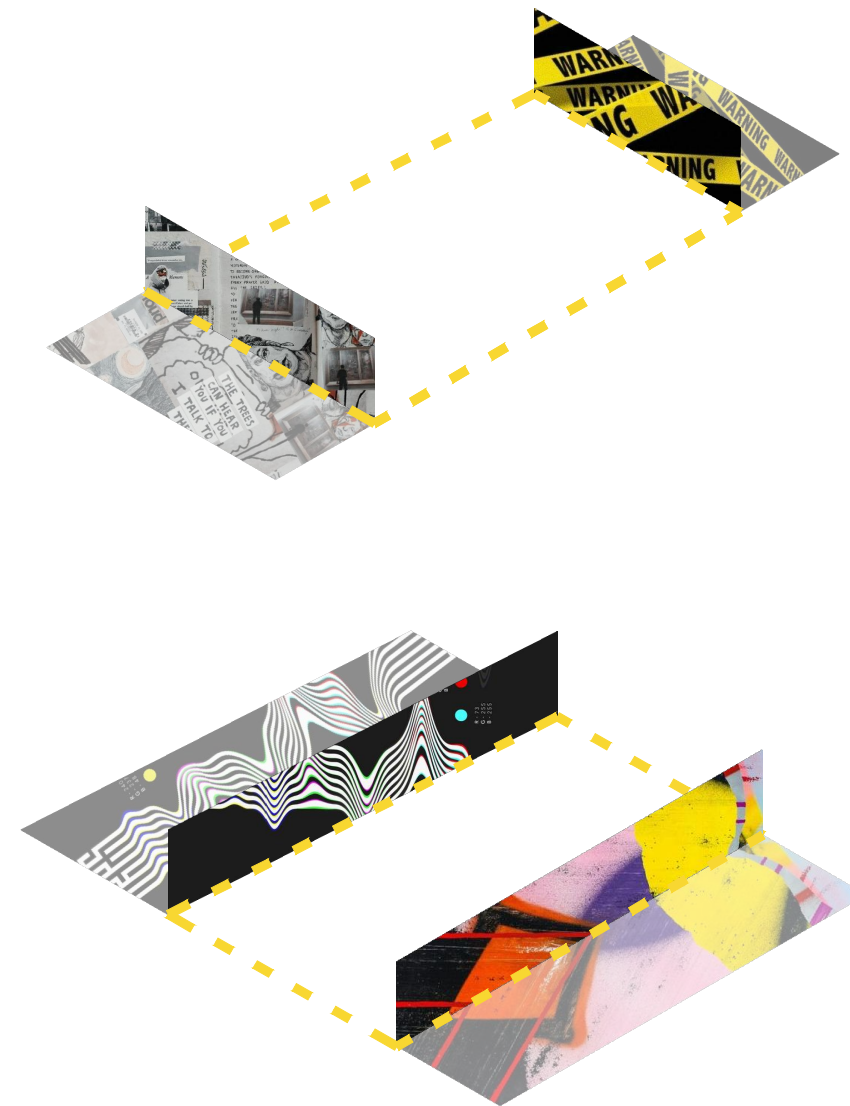

refleksija kotaktnih zona obuhvata

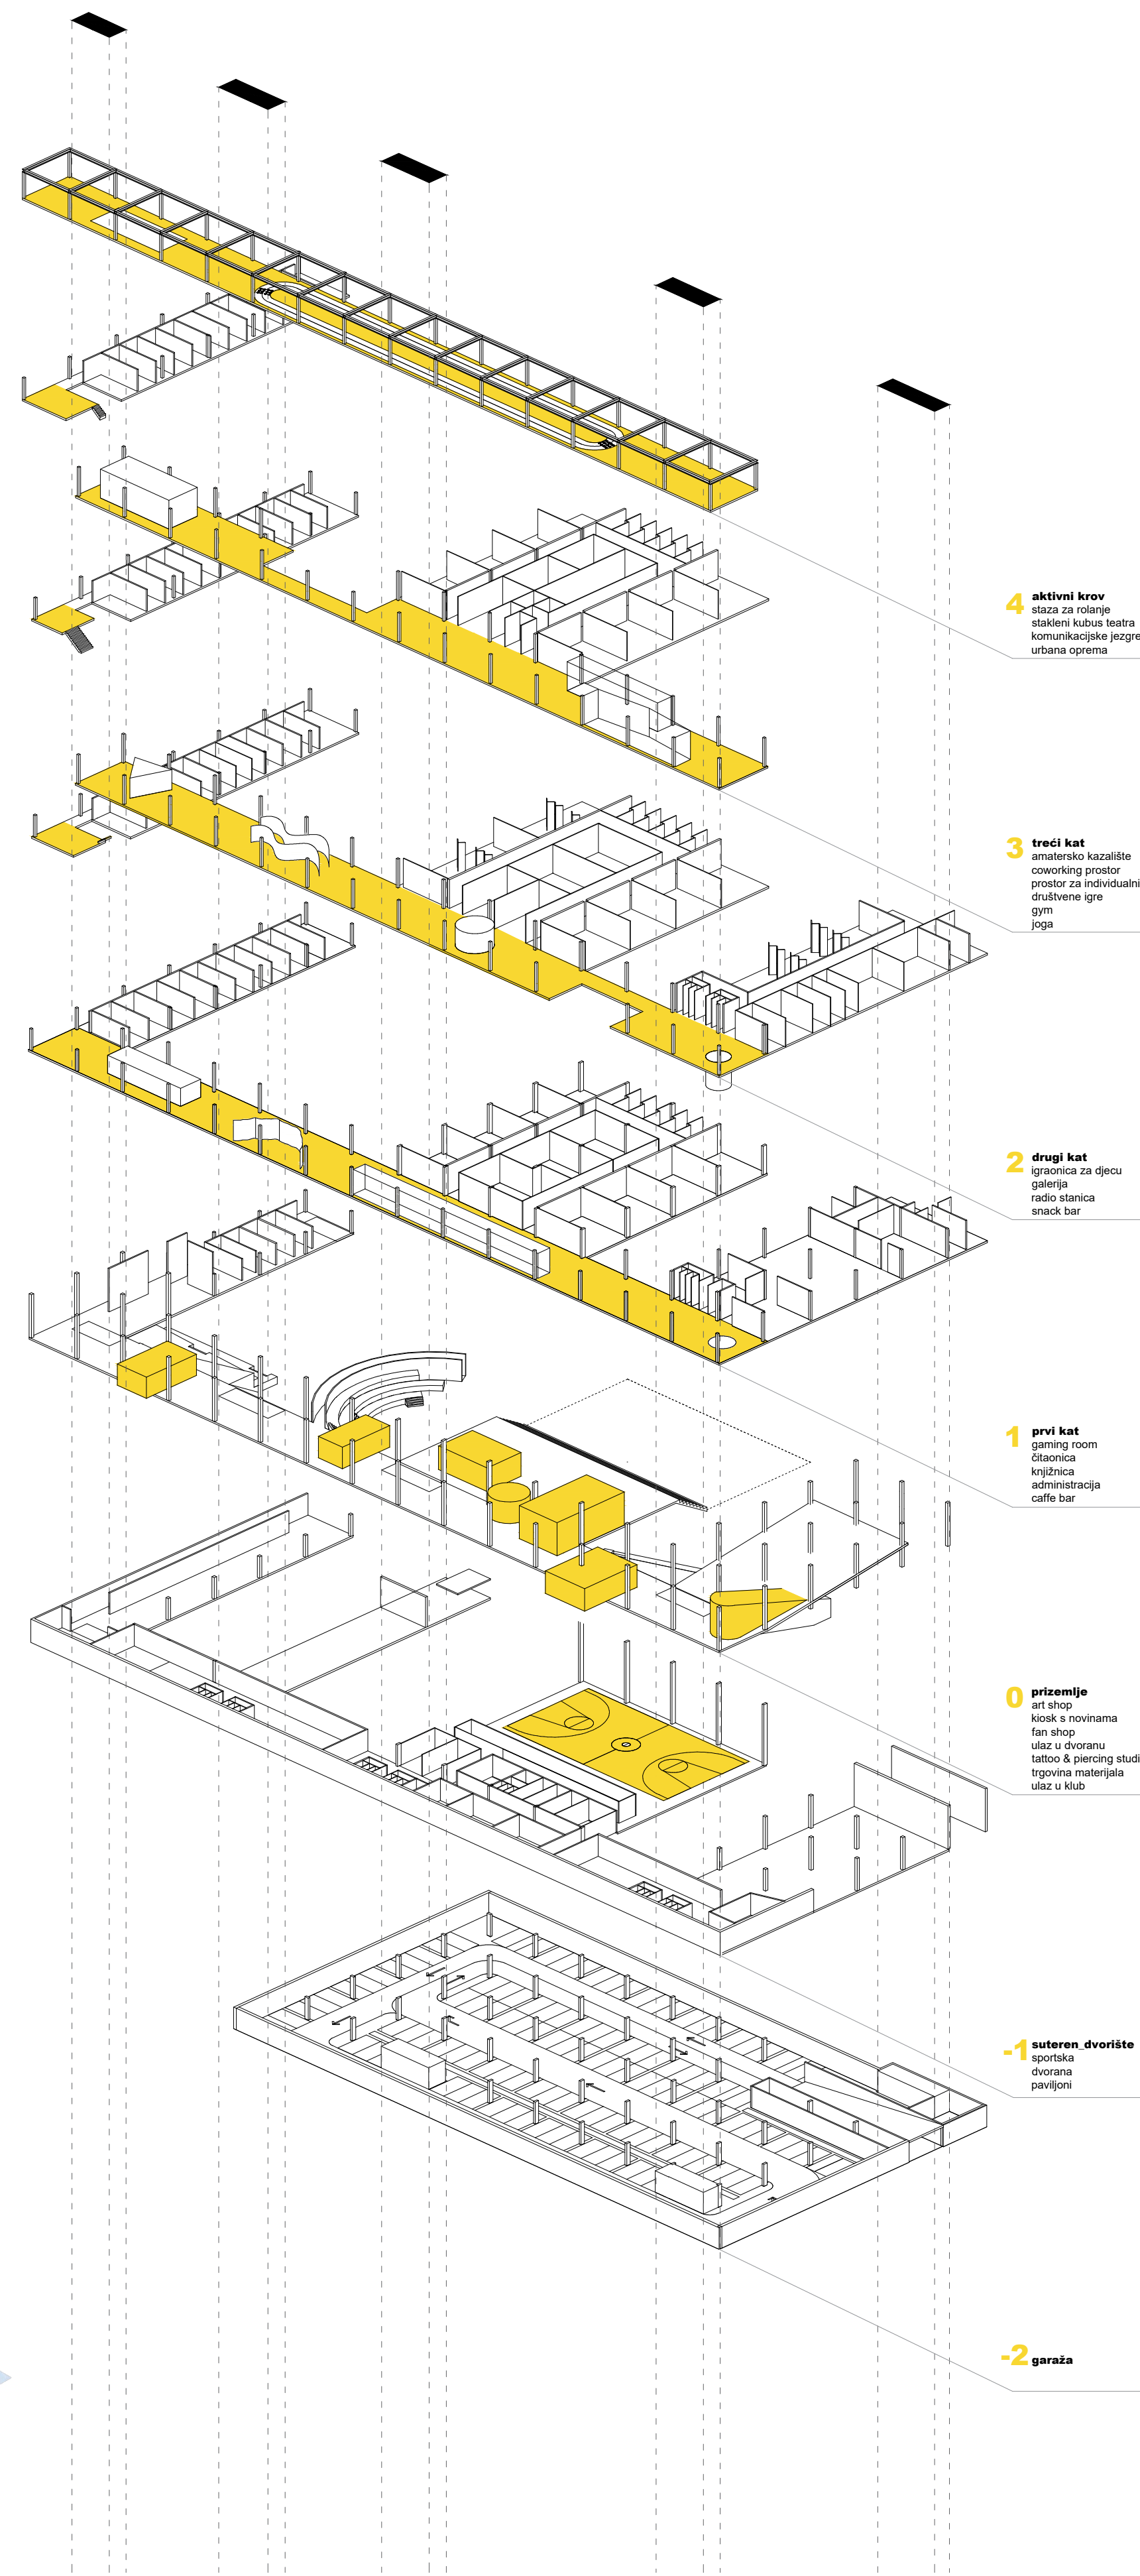

eksplozirani aksonometrijski prikaz_konstrukcija + namjene

IME I PREZIME

NASLOV DIPLOMSKOG RADA
AKADEMSKA GODINA

MENTOR

KOMENTOR

KONZULTANT

HELENA ZORIĆ

INTERFACE: Eksperimentalno učilište s
interkulturalnim centrom 2021./2022.

doc. art. DAVOR BUŠNJA, dipl. ing. arh.

doc. dr. sc. SANJA MATIJEVIĆ BARČOT

izv. prof. dr. sc. NIKOLINA ŽIVALJIĆ

Gradski zid koji povezuje, a ne dijeli. Propituje fizičke granice i predlaže transformaciju tipologije zida iz pregrade prostora u funkcionalni infrastrukturni prostor koji pruža utočište, kao i umjetničke, kulturne, uslužne i komercijalne aktivnosti. Zid koji prihvaća različite aktivnosti i oblike izražavanja. Propušta ljude u unutrašnjost, prizemlje - javni plato/artikulirani javni prostor grada otvoren slobodi korištenja. Upuštanjem u suteren aktivira se dvorišno prizemlje koje poprima duh naselja i zaštićene aktivne gradske površine. Otvorena transparentna struktura lamele ekstenzija je dvorišnih volumena i glavni prostor susreta, druženja, te individualnog i kolektivnog razvoja.

