

Tlocrt pogona

Bukal, Valentina

Supplement / Prilog

Publication year / Godina izdavanja: **2021**

Permanent link / Trajna poveznica: <https://urn.nsk.hr/urn:nbn:hr:159:887202>

Rights / Prava: [In copyright](#)


Download date / Datum preuzimanja: **2022-11-30**



Repository / Repozitorij:

[Repository of the Faculty of Food Technology and
Biotechnology](#)



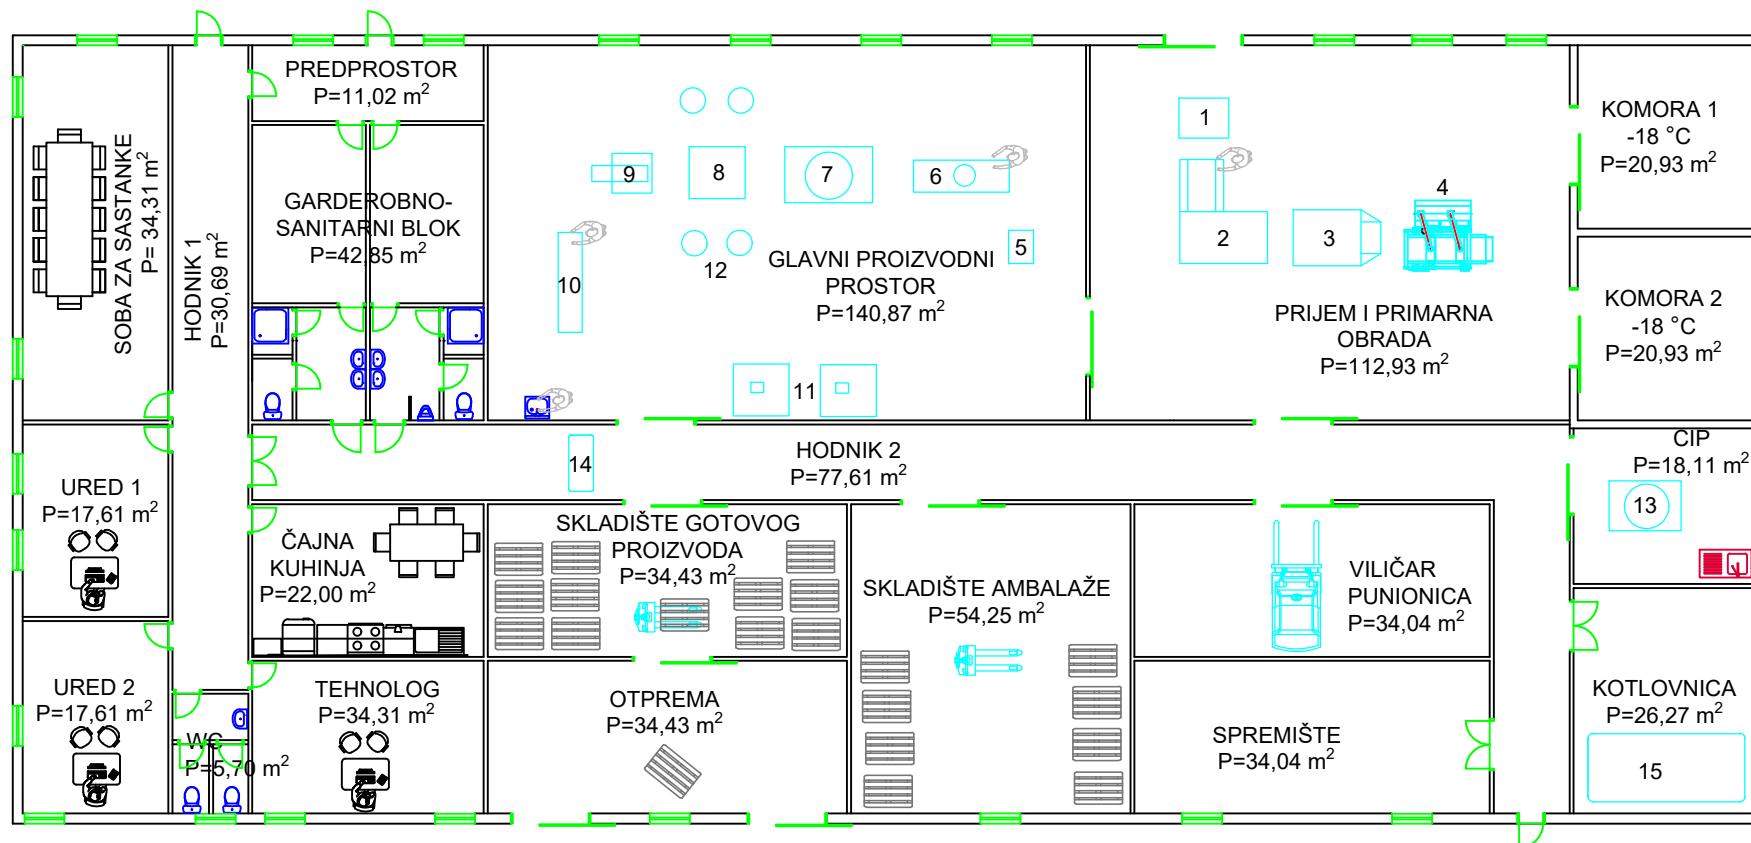

POPIS UREĐAJA:

1. Podna vaga
2. Uređaj za istresanje iz boks palete
3. Uređaj za pranje voća
4. Uređaj za otpuhivanje površinske vode
5. Mlin
6. Hidraulična preša
7. Filtar
8. Pasterizator
9. Punilica sokova u bocu
10. Hladnjak boca
11. Etiketirka
12. Spremik soka
13. CIP
14. Higijenska brana
15. Kotlovnica

TLOCRT PRIZEMLJA 1:100

PREHRAMBENO-BIOTEHNOLOŠKI FAKULTET Kabinet za tehnološko projektiranje 10000 Zagreb, Pierottijeva 6		
ELABORAT TEHNIČKO-TEHNOLOŠKOG RJEŠENJA		
INVESTITOR:	PBF, Zagreb	
GRAĐEVINA:	Pogon za proizvodnju soka iz bobičastog voća	
LOKACIJA:	Ulica Kralja Zvonimira 9, 42 240 Seljanec, Ivanec	
SADRŽAJ:	VALENTINA BUKAL, 1355 PI	
PROJEKTANTI:	TLOCRT PRIZEMLJA	
DATUM: SRPANJ, 2017.	MJERILO: 1:100	NACRT BR.: 1