Prilog 1

Došlić, Ivan

Supplement / Prilog

Publication year / Godina izdavanja: **2017**

Permanent link / Trajna poveznica: https://urn.nsk.hr/urn:nbn:hr:119:625033

Rights / Prava: In copyright / Zaštićeno autorskim pravom.

Download date / Datum preuzimanja: **2024-03-29**

Repository / Repozitorij:

Faculty of Transport and Traffic Sciences - Institutional Repository

DIGITALNI AKADEMSKI ARHIVI I REPOZITORIJI

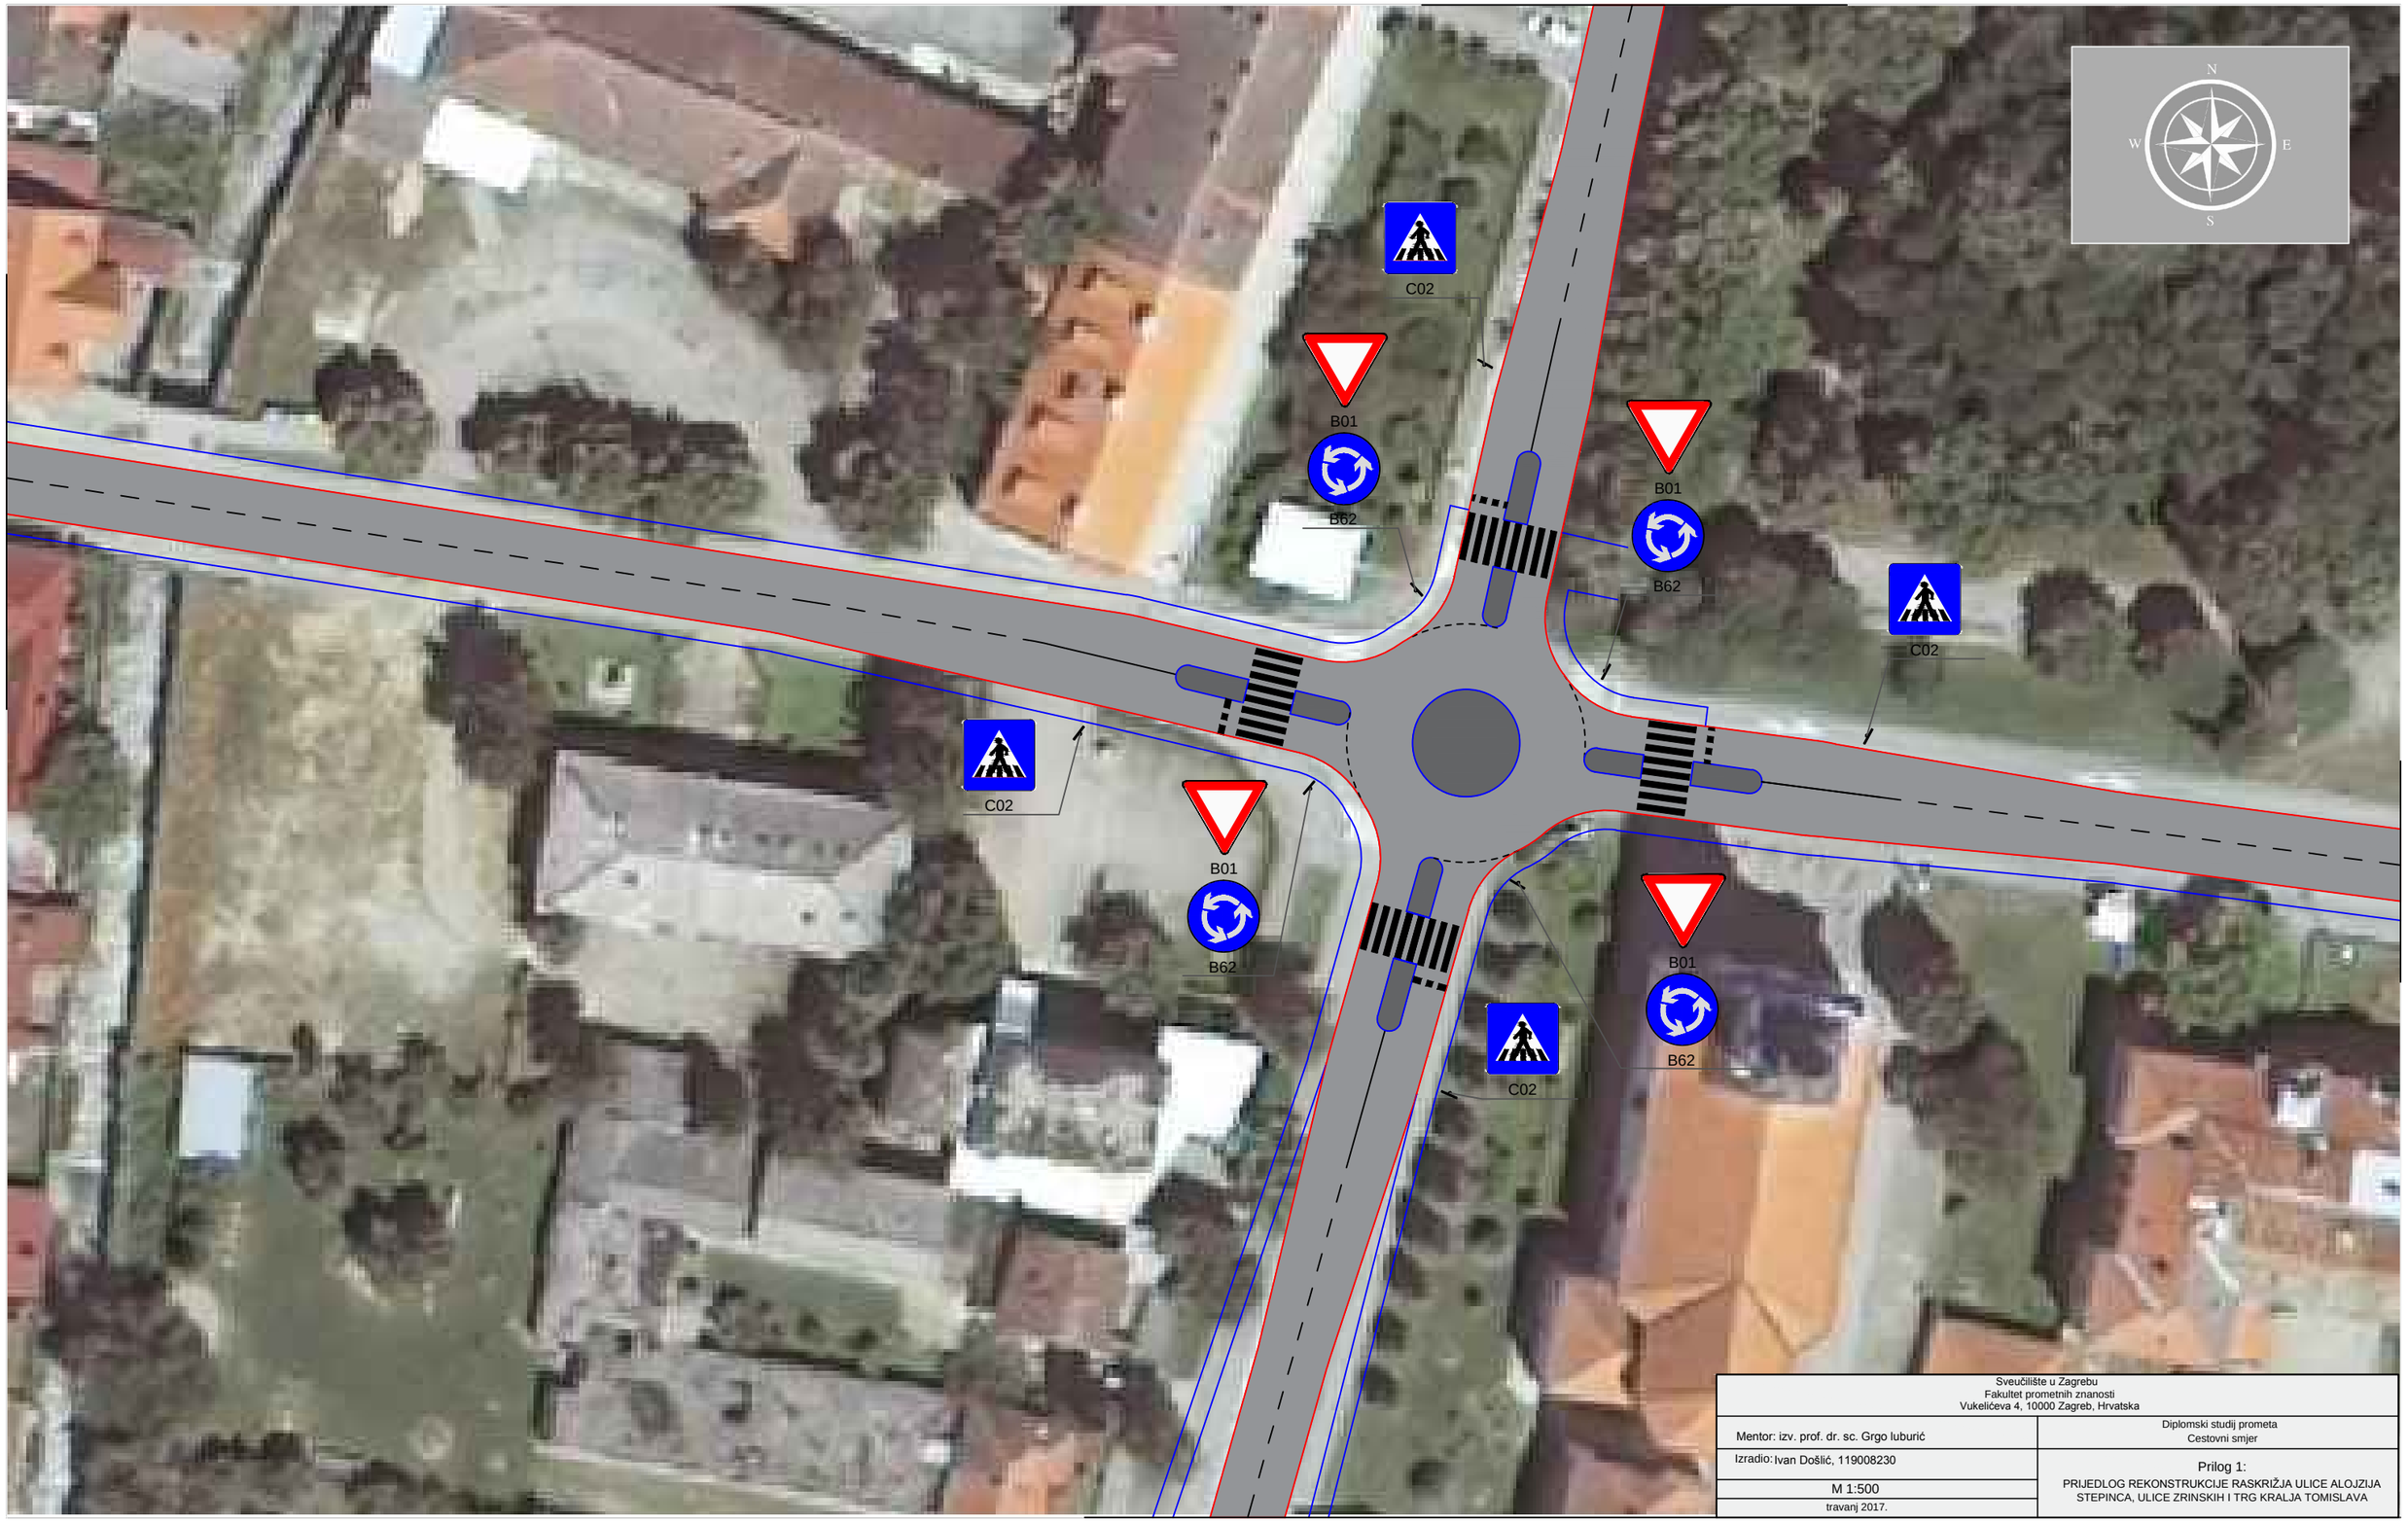

Sveučilište u Zagrebu Fakultet prometnih znanosti Vukelićeva 4, 10000 Zagreb, Hrvatska	
Mentor: izv. prof. dr. sc. Grgo Iuburić	Diplomski studij prometa Cestovni smjer
Izradio: Ivan Došlić, 119008230	Prilog 1: PRIJEDLOG REKONSTRUKCIJE RASKRIŽJA ULICE ALOJZIJA STEPINCA, ULICE ZRINSKIH I TRG KRALJA TOMISLAVA
M 1:500	
travanj 2017.	