

## Prilog 3

---

**Došlić, Ivan**

**Supplement / Prilog**

*Publication year / Godina izdavanja:* **2017**

*Permanent link / Trajna poveznica:* <https://urn.nsk.hr/urn:nbn:hr:119:721336>

*Rights / Prava:* [In copyright](#)


*Download date / Datum preuzimanja:* **2021-10-26**



*Repository / Repozitorij:*

[Faculty of Transport and Traffic Sciences -  
Institutional Repository](#)



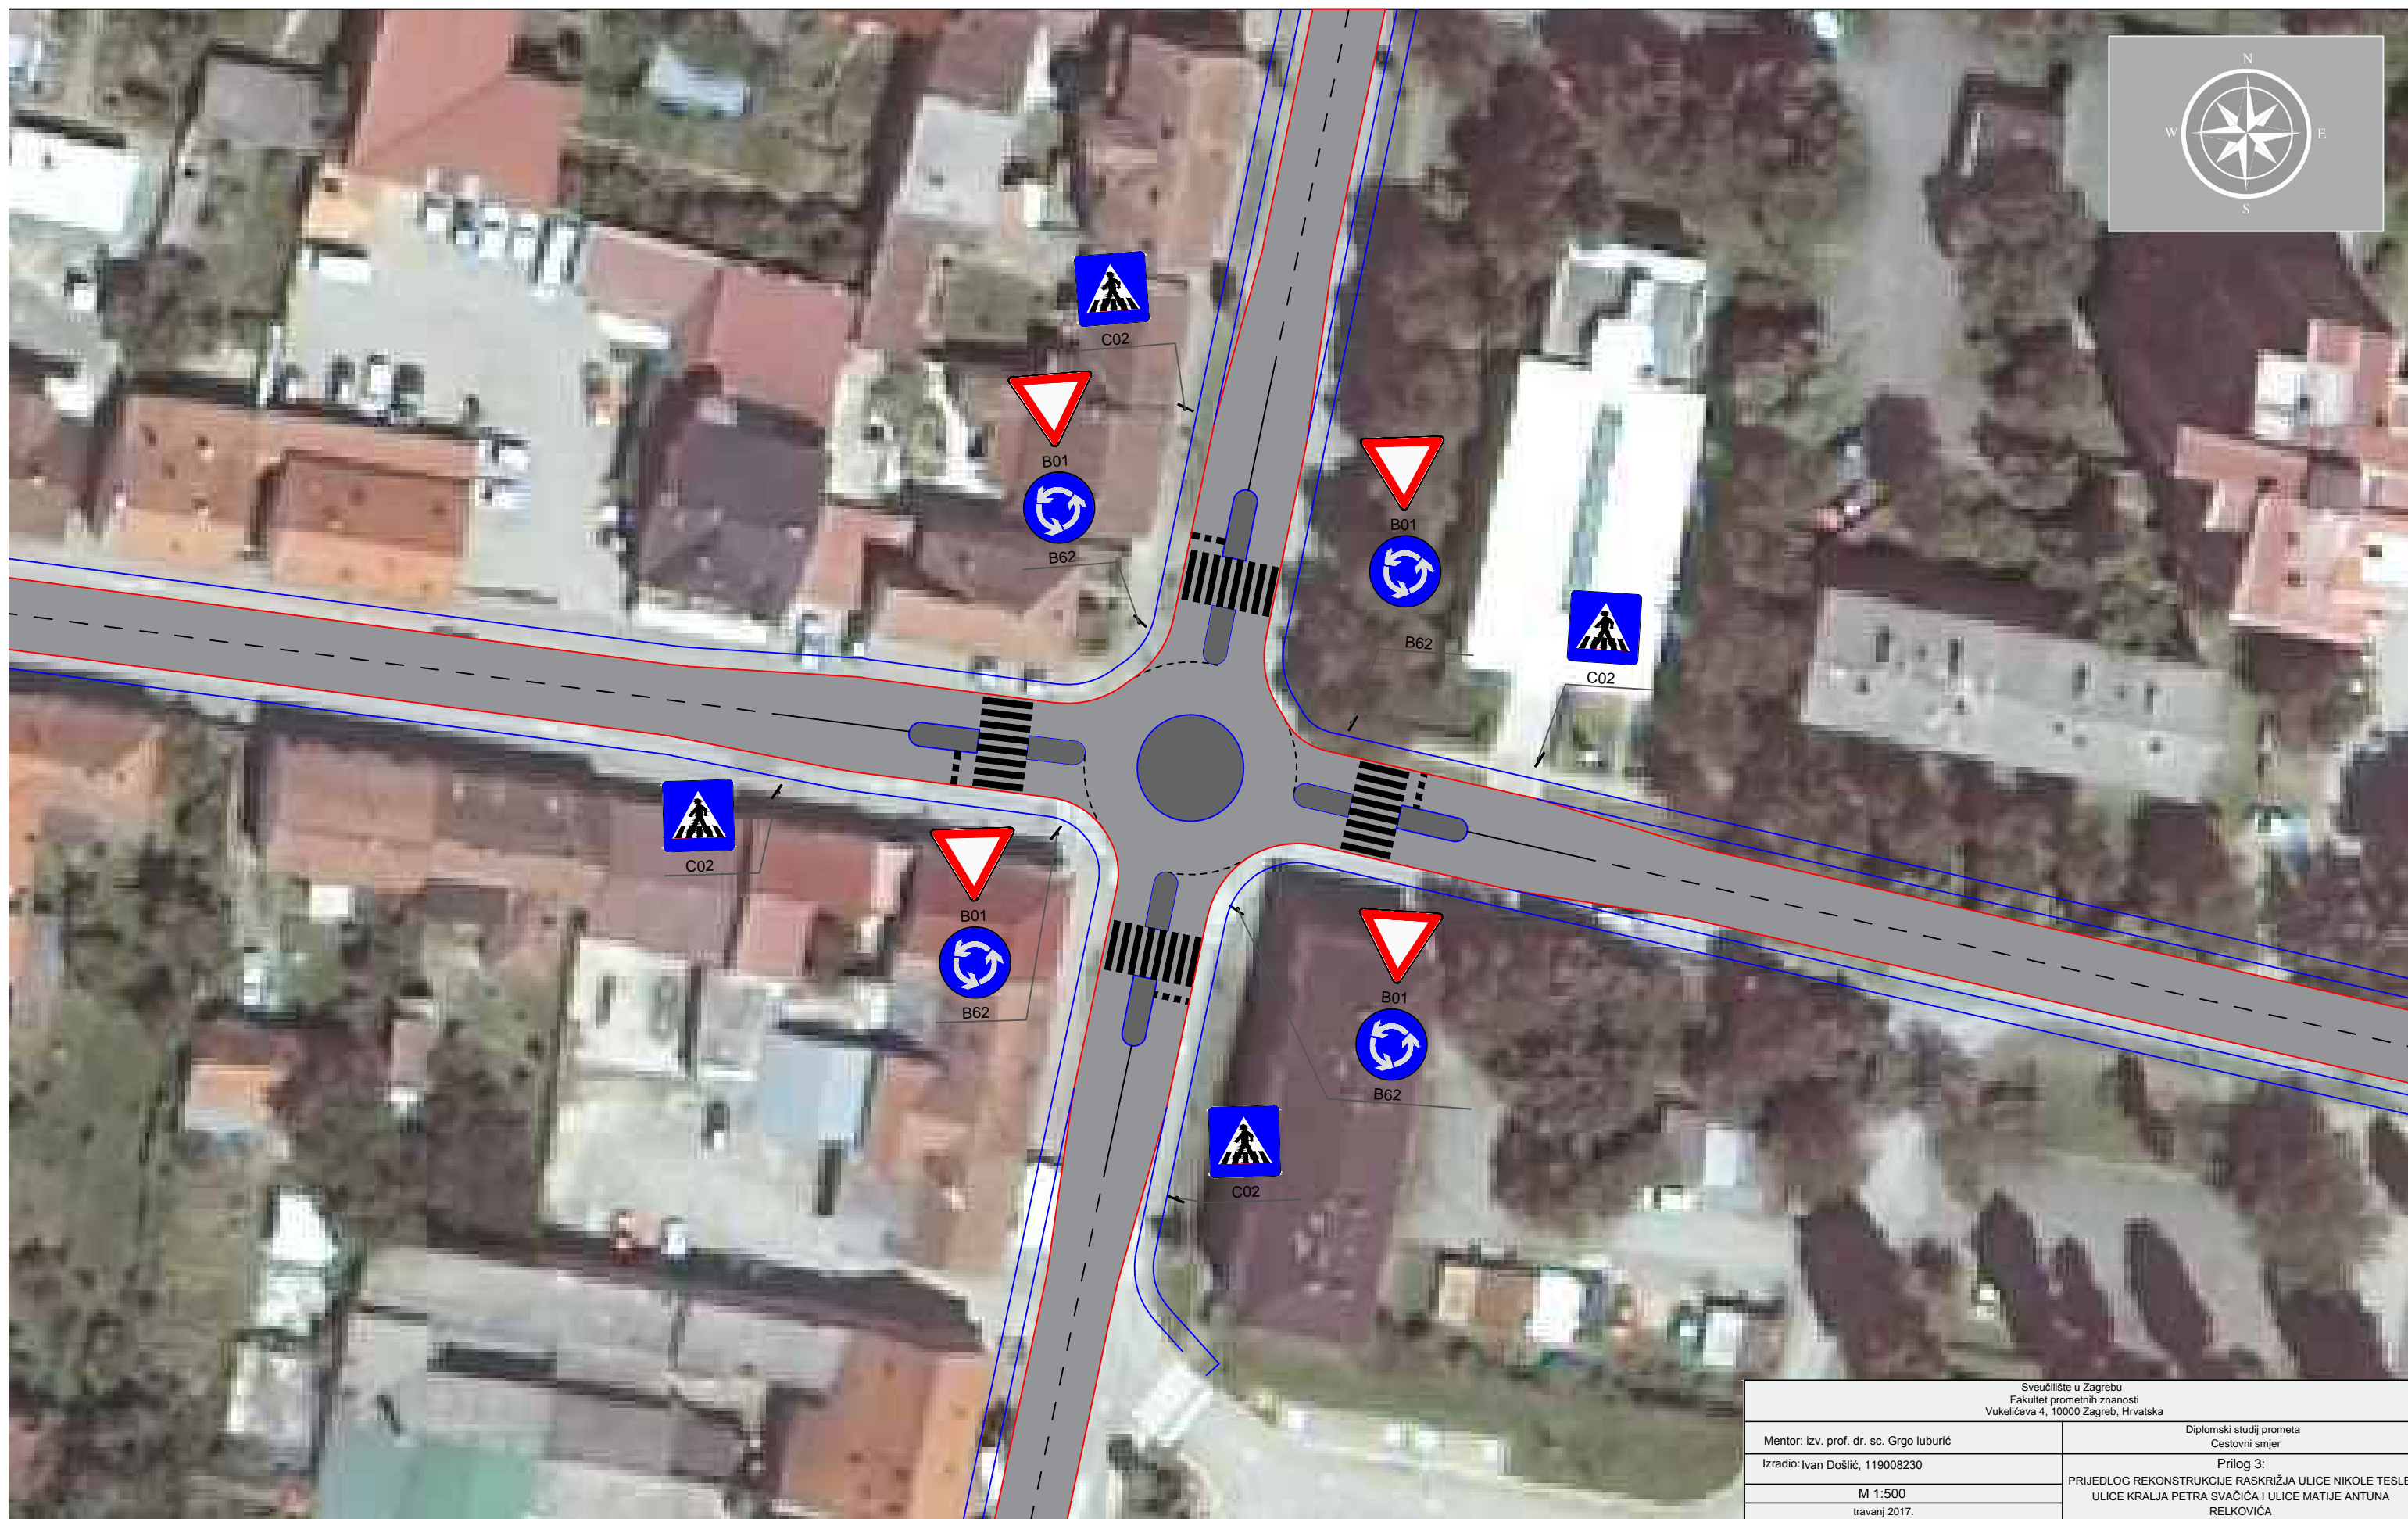

|  |  |
|--|--|
| Sveučilište u Zagrebu<br>Fakultet prometnih znanosti<br>Vukelićeva 4, 10000 Zagreb, Hrvatska |  |
| Mentor: izv. prof. dr. sc. Grgo Iuburić  | Diplomski studij prometa<br>Cestovni smjer   |
| Izradio: Ivan Došlić, 119008230  | Prilog 3:<br>PRIJEDLOG REKONSTRUKCIJE RASKRIŽJA ULICE NIKOLE TESLE,<br>ULICE KRALJA PETRA SVAČIĆA I ULICE MATIJE ANTUNA<br>RELKOVIĆA |
| M 1:500<br>travanj 2017.   |  |