

Porat na kvadrat

Brajković, Anita

Supplement / Prilog

Publication year / Godina izdavanja: **2020**

Permanent link / Trajna poveznica: <https://urn.nsk.hr/urn:nbn:hr:123:854084>

Rights / Prava: [In copyright](#) / [Zaštićeno autorskim pravom.](#)

Download date / Datum preuzimanja: **2024-04-25**



Repository / Repozitorij:

[FCEAG Repository - Repository of the Faculty of Civil Engineering, Architecture and Geodesy, University of Split](#)



UNIVERSITY OF SPLIT


The logo for 'dabar' features a stylized red line above the word 'dabar' in a lowercase, sans-serif font. Below the word, the text 'DIGITALNI AKADEMSKI ARHIVI I REPOZITORIJI' is written in a smaller, uppercase font.

DIGITALNI AKADEMSKI ARHIVI I REPOZITORIJI




SVEUČILIŠTE U SPLITU / FAKULTET GRAĐEVINARSTVA, ARHITEKTURE I GEODEZIJE


DIPLOMSKI SVEUČILIŠNI STUDIJ ARHITEKTURE

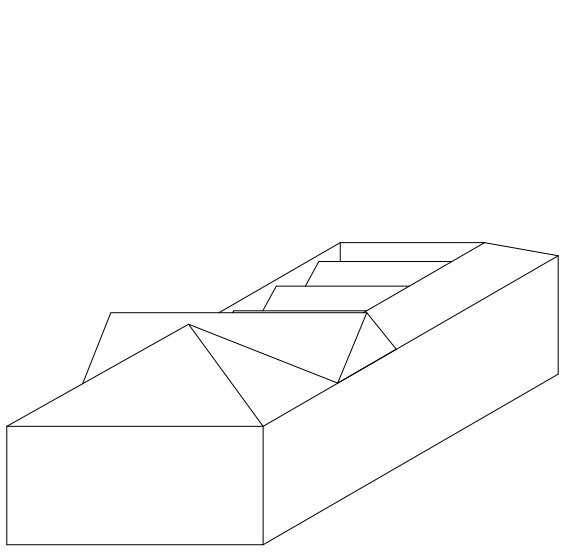


POSTOJEĆE STANJE

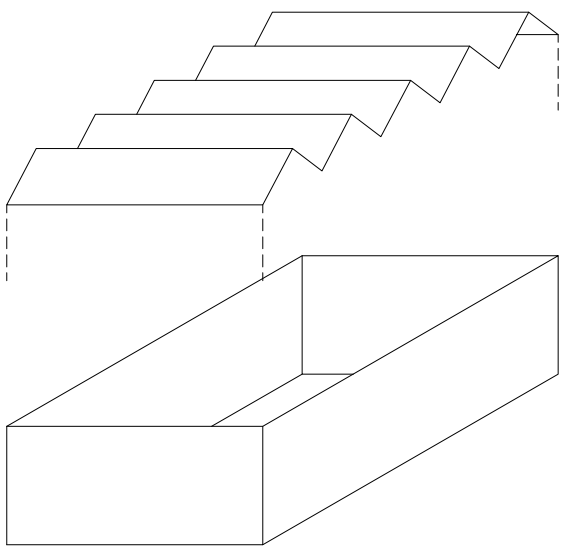


NOVI KROV

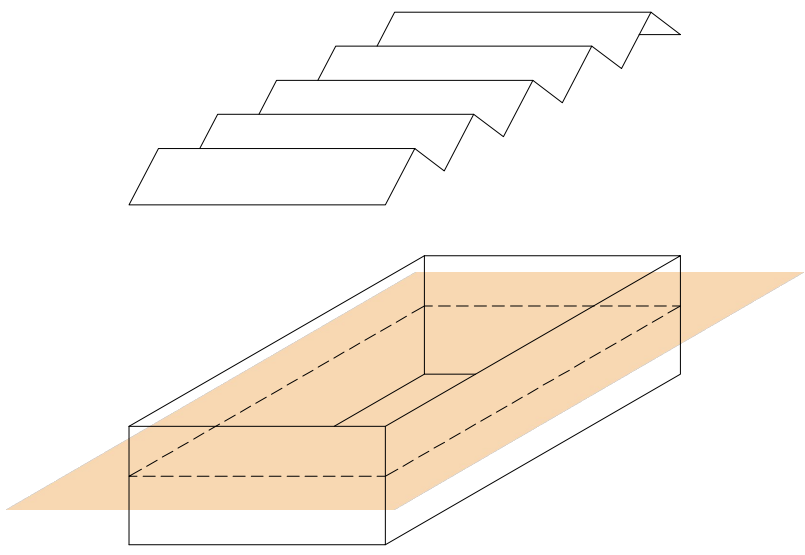


UMETANJE
ETAŽE

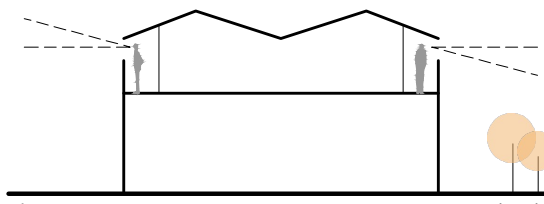

OPHOD I VIDIKOVAC
pogled na Kaštel Koriolana Cipika,
povijesnu jezgru, more i planinu,
vizualna interakcija

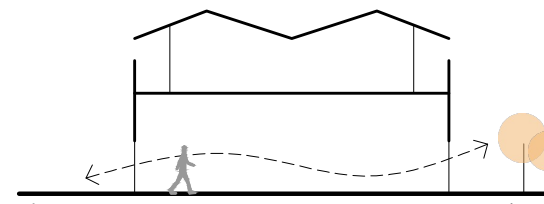


PASAŽ
povezivanje rive i dardina,
ekstenzija šetnice

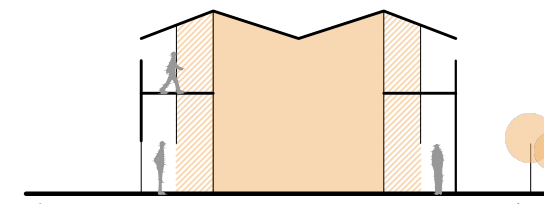


RAZNOLIKOST SADRŽAJA
smještaj sadržaja po obodu,
aktiviranje komunikacija


KONCEPT

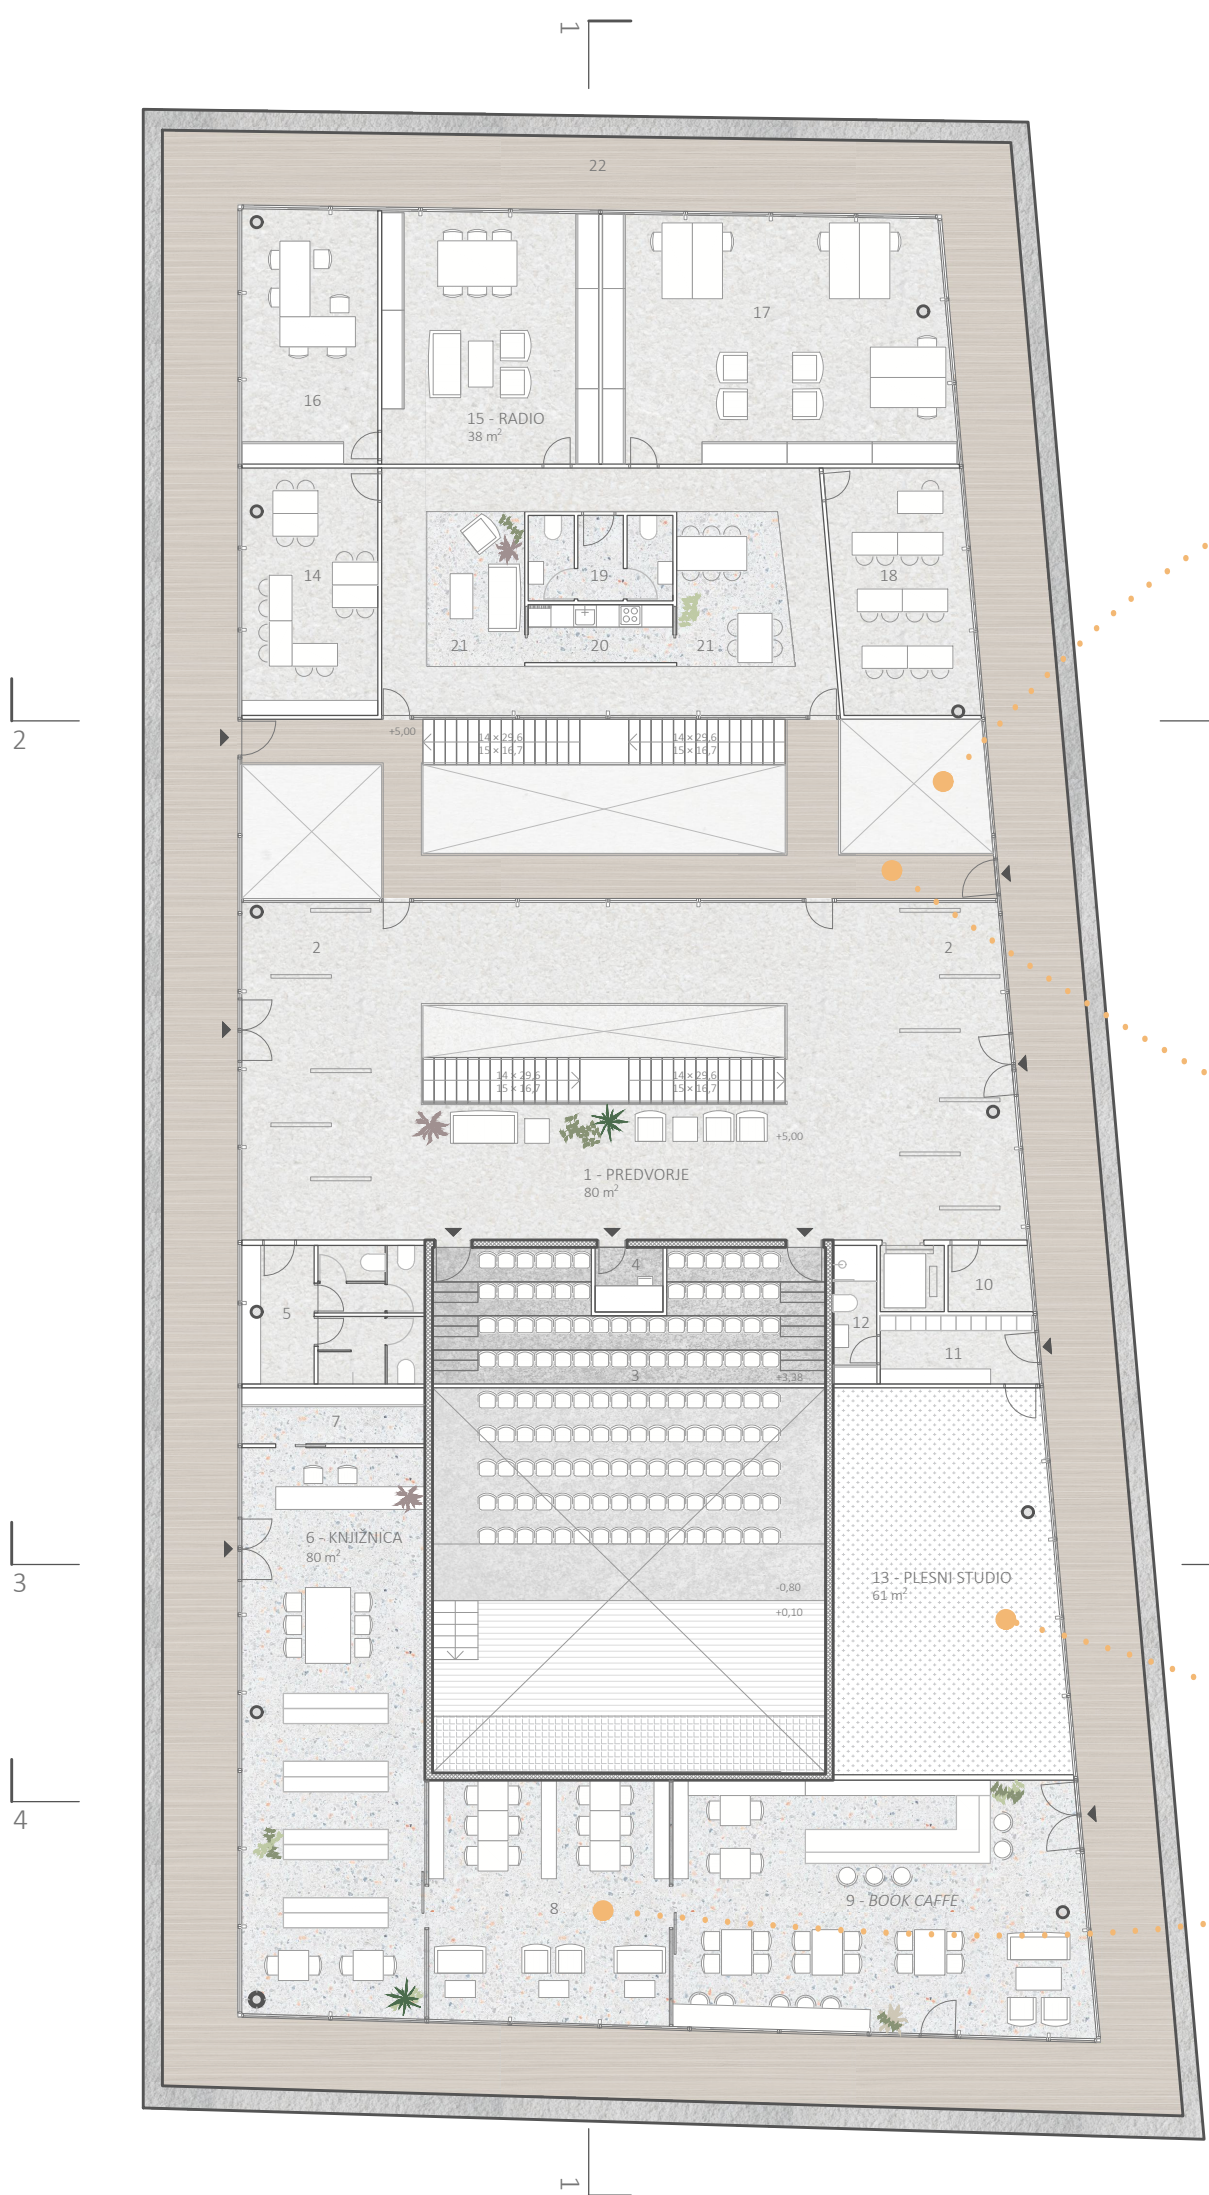


PASAŽ - povezuje rivu i dardina
kao nova pješačka veza na
parteru, omogućuje pristup katu
i ophodu. Obrada poda jednaka
vanjskoj šetnici i uređenom
dijelu obale.

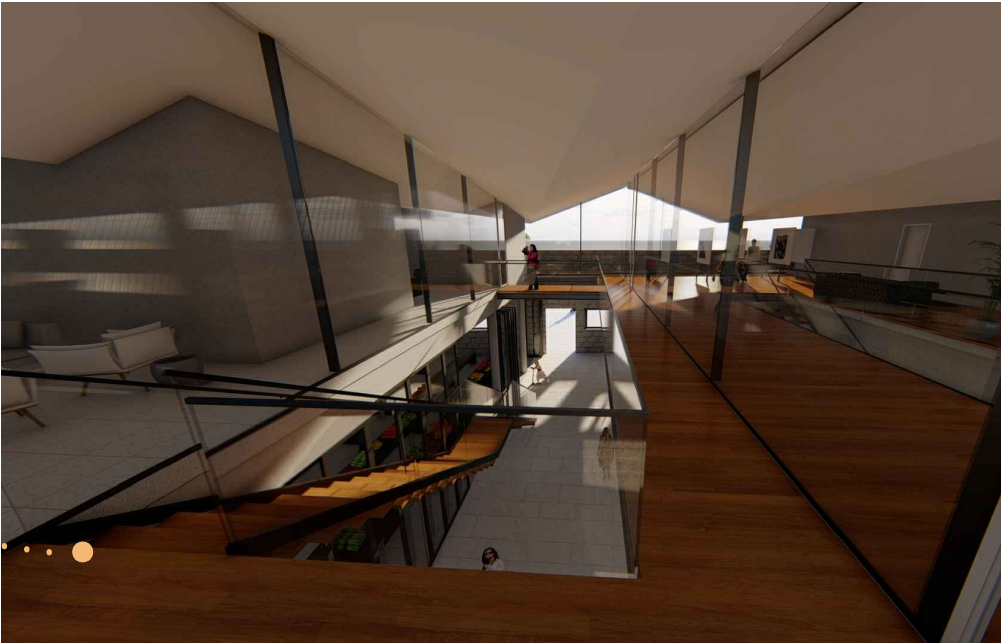


MOSTOVI U PASAŽU - povezuju
poslovne prostore i radionice s
predvorjem dvorane koje se
može koristiti i kao izložbeni
prostor s direktnim izlazom na
ophod.

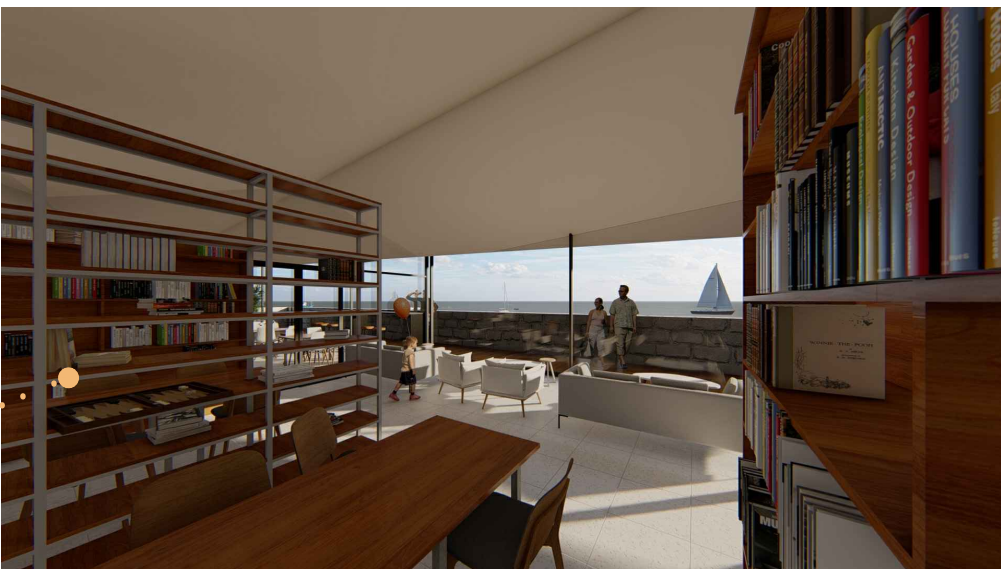

KNIŽNICA I BOOK CAFE -
orijentirani su prema moru i
suncu. Kroz više manjih kutaka
ostavljaju se raznolike atmosfere
- radne, opuštajuće, individualne
i grupne.

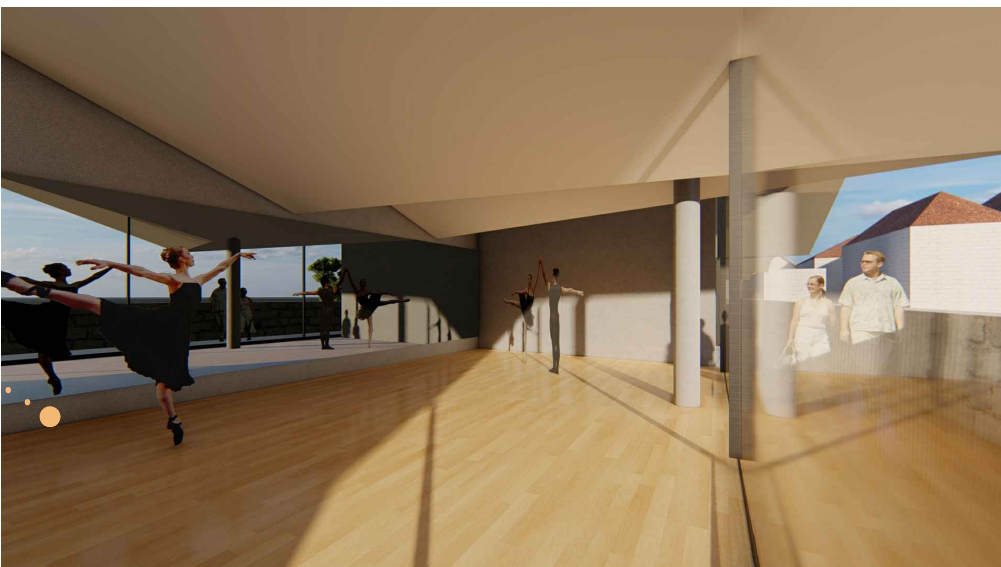

PLESNI STUDIO - višenamjenska
dvorana ostvaruje direktnu
vizualnu interakciju s ophodom,
dvostruki izlaz korisnika objekta.

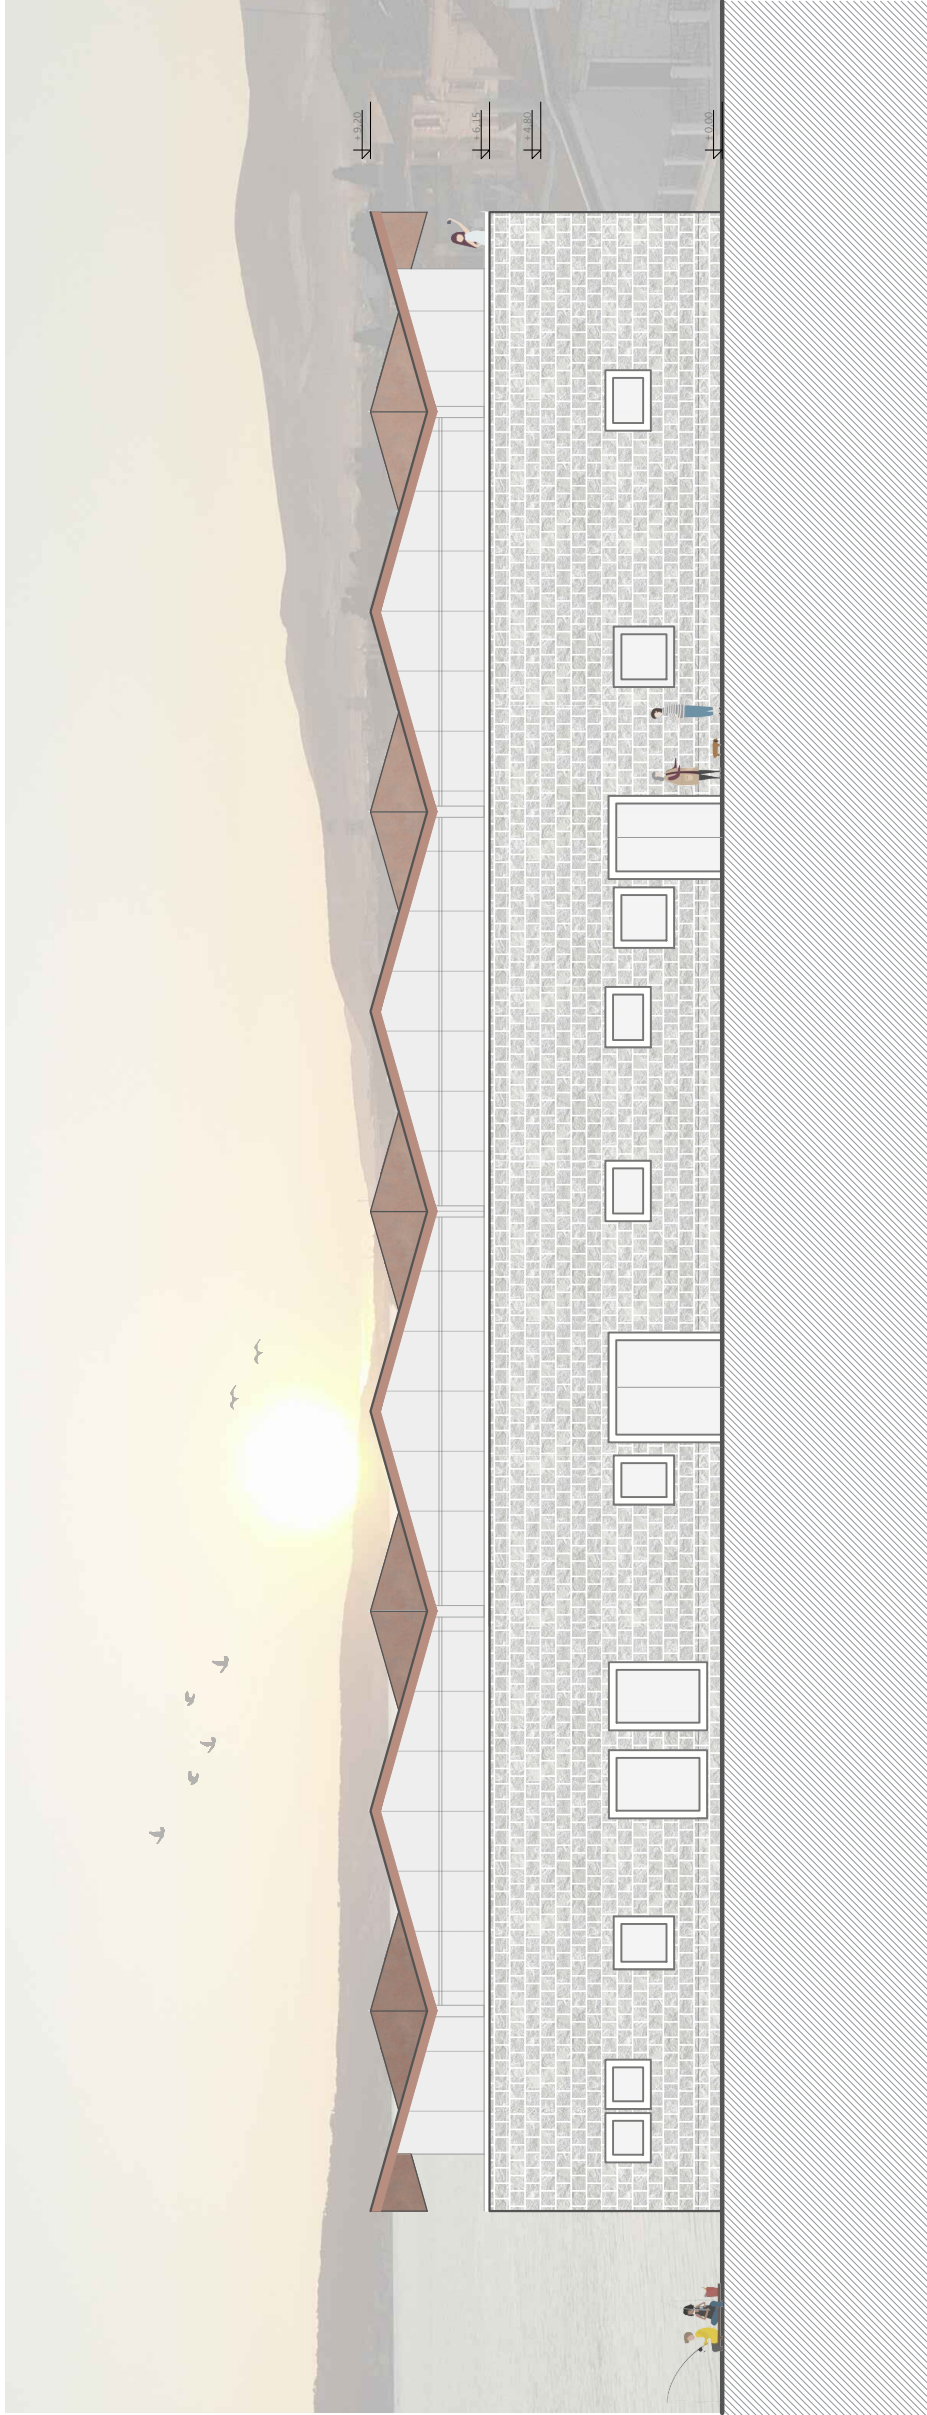

PRESJEK 2-2



IME I PREZIME
NASLOV DIPLOMSKOG RADA
AKADEMSKA GODINA
MENTOR
KOMENTOR
KONZULTANT

ANITA BRAJKOVIĆ
PORAT NA KVADRAT
2019 / 2020
ANTE KUZMANIĆ
SNJEŽANA PEROJEVIĆ
BORIS TROGRLIĆ

Ishodište projekta je postojeća zgrada vinarije "Vinalko" građena u etapama početkom 20. stoljeća. Njena lokacija je od iznimnog povijesnog, kulturnog i socijalnog značaja za lokalno stanovništvo jer je smještena upravo na *portu* Kaštel Starog u neposrednoj blizini Kaštela Koriolana Cipika, *brca* i povijesne jezgre. Objekt se već dulji vremenski period ne koristi kao skladište i vinarija, što je bila njegova izvorna namjena, pa je njegova neaktivnost poticaj za regeneraciju kojom se bavi projekt. Svi novi sadržaji, od tržnice i polivalentne dvorane, preko poslovnih prostora i radionica, do odjela gradske knjižnice i čitaonice, na svoj način i kroz različite dnevne režime ostvaruju potrebe lokalnog nstanovništva, a dovode i nove korisnike, ostavarujući potencijal *porta*.



PRESJEK 1-1