Zatvor u Splitu

Banjan, Marino

Supplement / Prilog

Publication year / Godina izdavanja: **2022**

Permanent link / Trajna poveznica: https://urn.nsk.hr/urn:nbn:hr:123:821904

Rights / Prava: In copyright / Zaštićeno autorskim pravom.

Download date / Datum preuzimanja: **2024-03-29**



Repository / Repozitorij:


FCEAG Repository - Repository of the Faculty of Civil Engineering, Architecture and Geodesy, University of Split

UNIVERSITY OF SPLIT

dabar
DIGITALNI AKADEMSKI ARHIVI I REPOZITORIJI

SVEUČILIŠTE U SPLITU / FAKULTET GRAĐEVINARSTVA, ARHITEKTURE I GEODEZIJE
DIPLOMSKI SVEUČILIŠNI STUDIJ ARHITEKTURE I URBANIZMA


tlocrt 2. kat

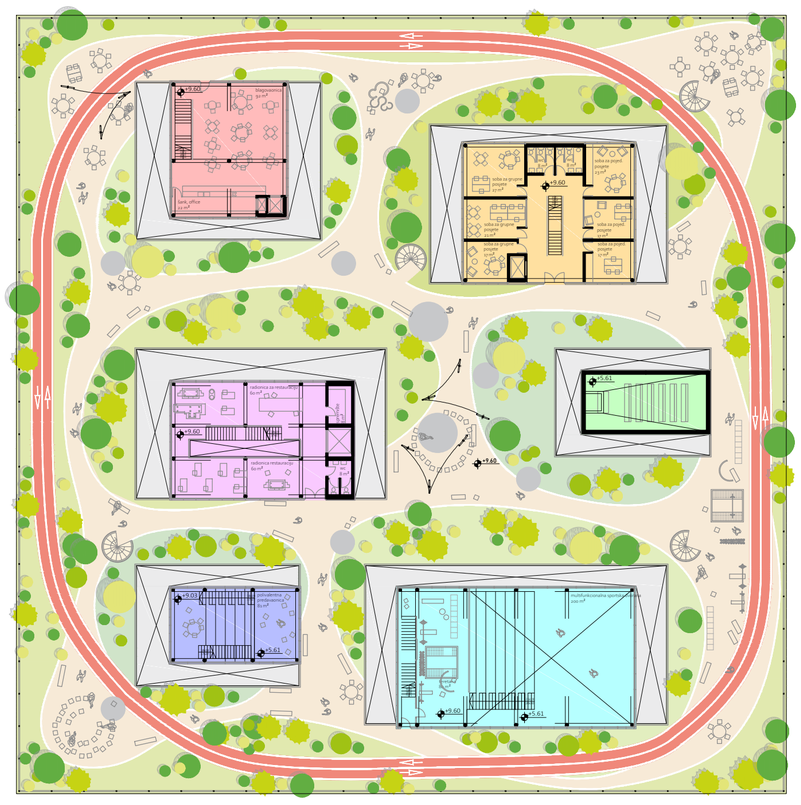


tlocrt 1. kat




tlocrt prizemlja

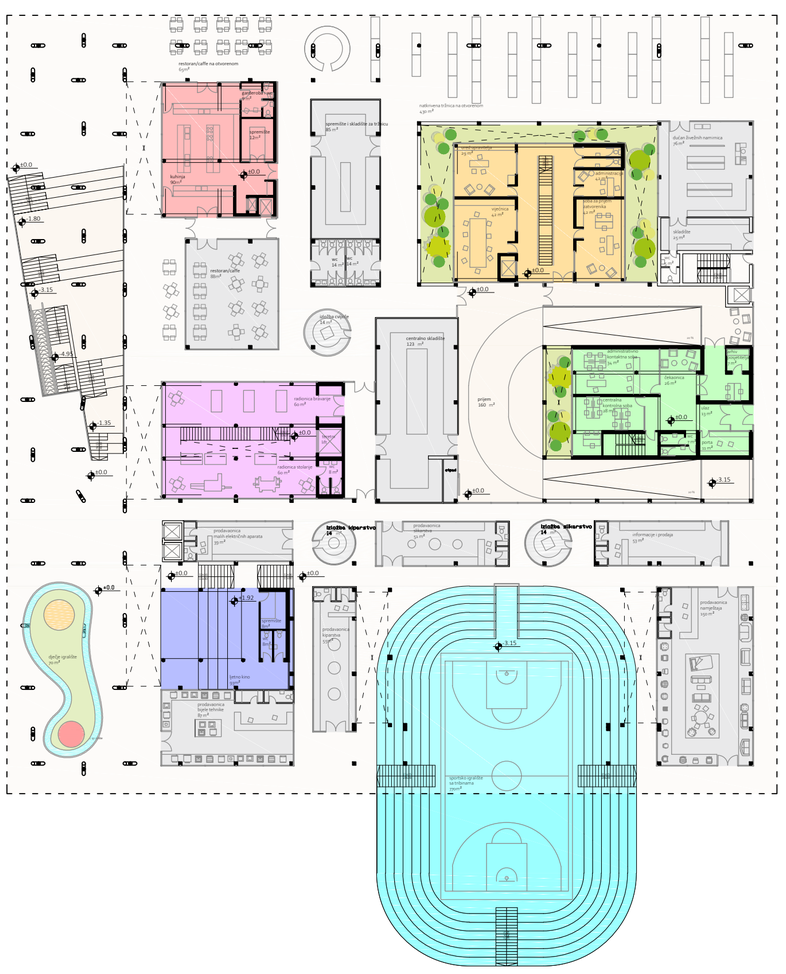


situacija M 1:1500

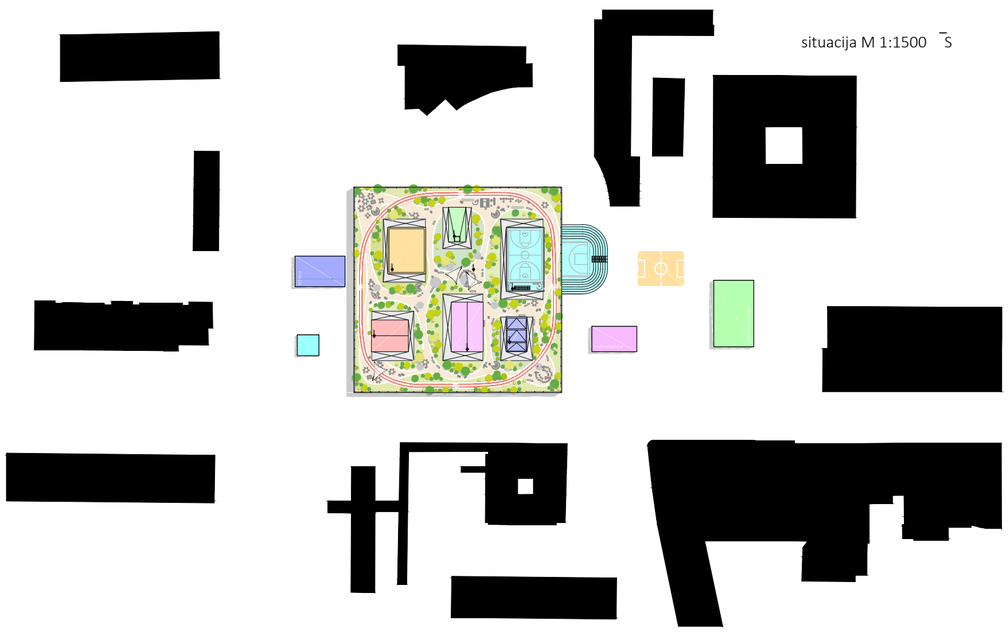


presjek B

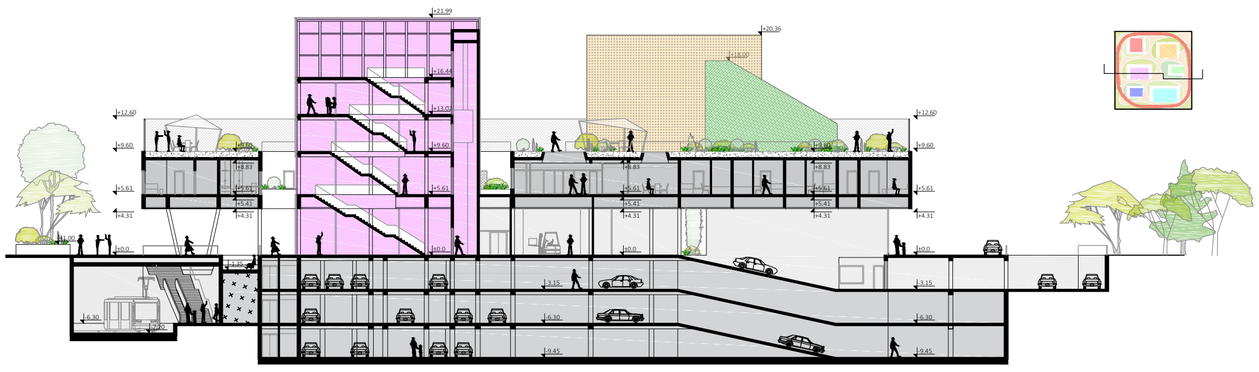

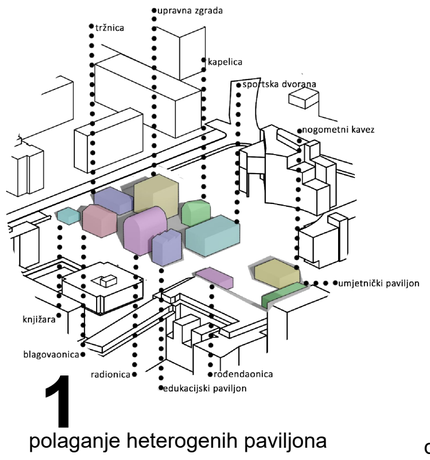


1

polaganje heterogenih paviljona

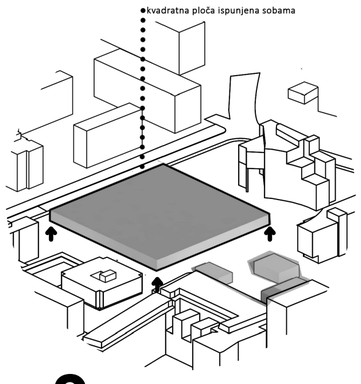

3


denivelacija ćelija = slobodan vs zatvoren

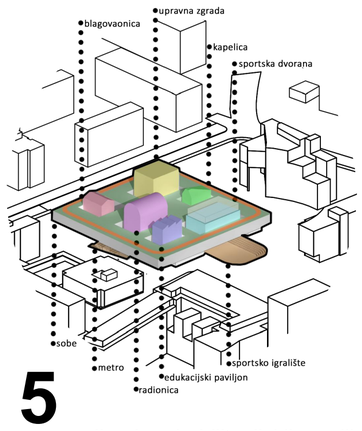


5

prodiranje rehabilitacijskih paviljona
zeleni krov = dvorište


presjek C

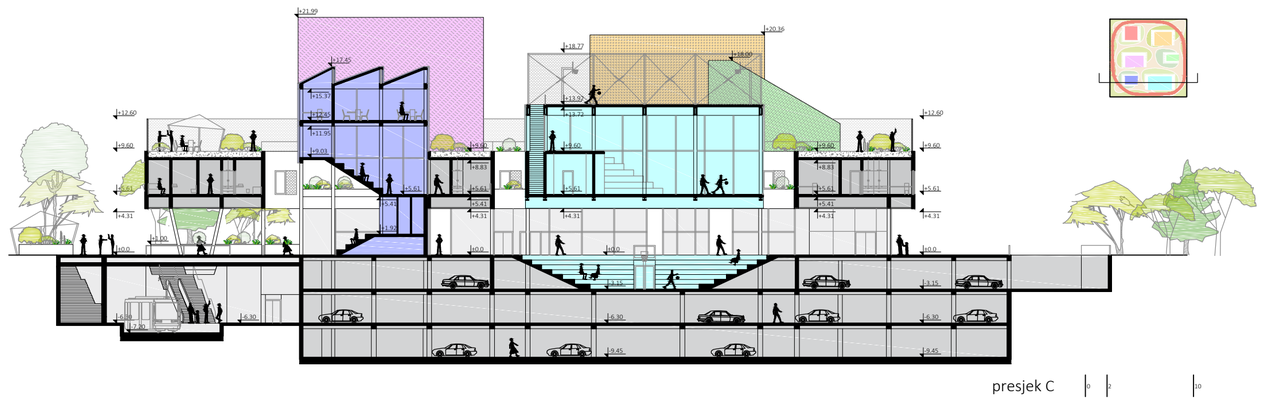

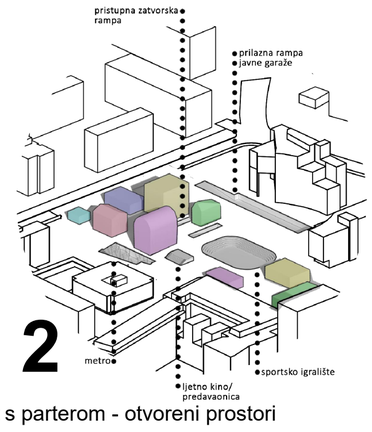


2

kontakt s parterom - otvoreni prostori

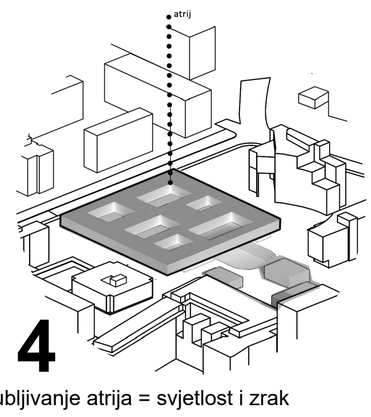

4

izdubljivanje atrija = svjetlost i zrak

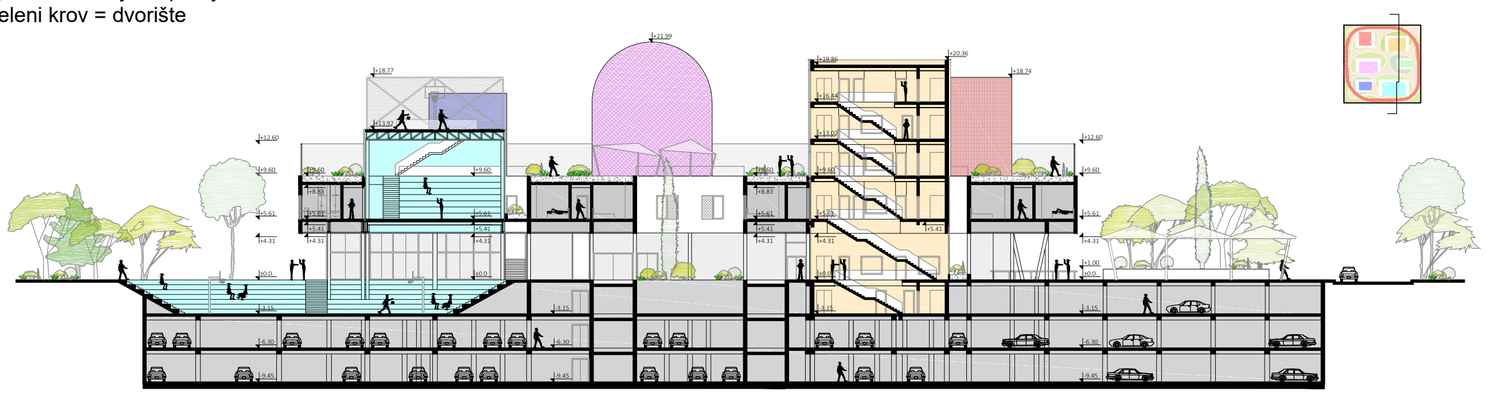

presjek A

IME I PREZIME **MARINO BANJAN**

NASLOV DIPLOMSKOG RADA **ZATVOR U SPLITU**

AKADEMSKA GODINA **2021./2022.**

MENTOR **Izv.prof.art. IVA LETILOVIĆ**

KOMENTOR **Doc. dr. sc. SANJA MATIJEVIĆ BARČOT**

KONZULTANT **prof. dr. sc. IVICA BOKO**

Prostor za zatvorenike i okolno stanovništvo biti će formiran u jedan arhitektonski sklop, prostorno odijeljen metodom denivelacije. Dio sklopa (prizemlje) će biti dostupno okolnom stanovništvu i funkcionirat će kao mali trgovački centar i prostor za druženje u kojem stanovništvo ima priliku, korištenjem usluga ili kupnjom, pružiti potporu prijestupniku za njegov daljnji razvoj. Za njegov razvoj bitna je okolina i sredina, zato je odabrana urbana lokacija, kako bi mogli učiti od okoline i biti u interakciji s njom. Denivelirani dio zatvora su zatvorske sobe na kojima se nalazi zeleni krov za obitavanje zatvorenika na svježem zraku, iz krova kroz atrije izviru utilitarni rehabiitacijski paviljoni koji su potrebni za sve vrste rehabilitacija samih zatvorenika.

