Rub grada

Raguž, Monika

Supplement / Prilog

Publication year / Godina izdavanja: **2022**

Permanent link / Trajna poveznica: https://urn.nsk.hr/urn:nbn:hr:123:121504

Rights / Prava: In copyright / Zaštićeno autorskim pravom.

Download date / Datum preuzimanja: **2024-03-29**




Repository / Repozitorij:


FCEAG Repository - Repository of the Faculty of Civil Engineering, Architecture and Geodesy, University of Split

UNIVERSITY OF SPLIT

dabar
DIGITALNI AKADEMSKI ARHIVI I REPOZITORIJI


SVEUČILIŠTE U SPLITU / FAKULTET GRAĐEVINARSTVA, ARHITEKTURE I GEODEZIJE
DIPLOMSKI SVEUČILIŠNI STUDIJ ARHITEKTURE I URBANIZMA

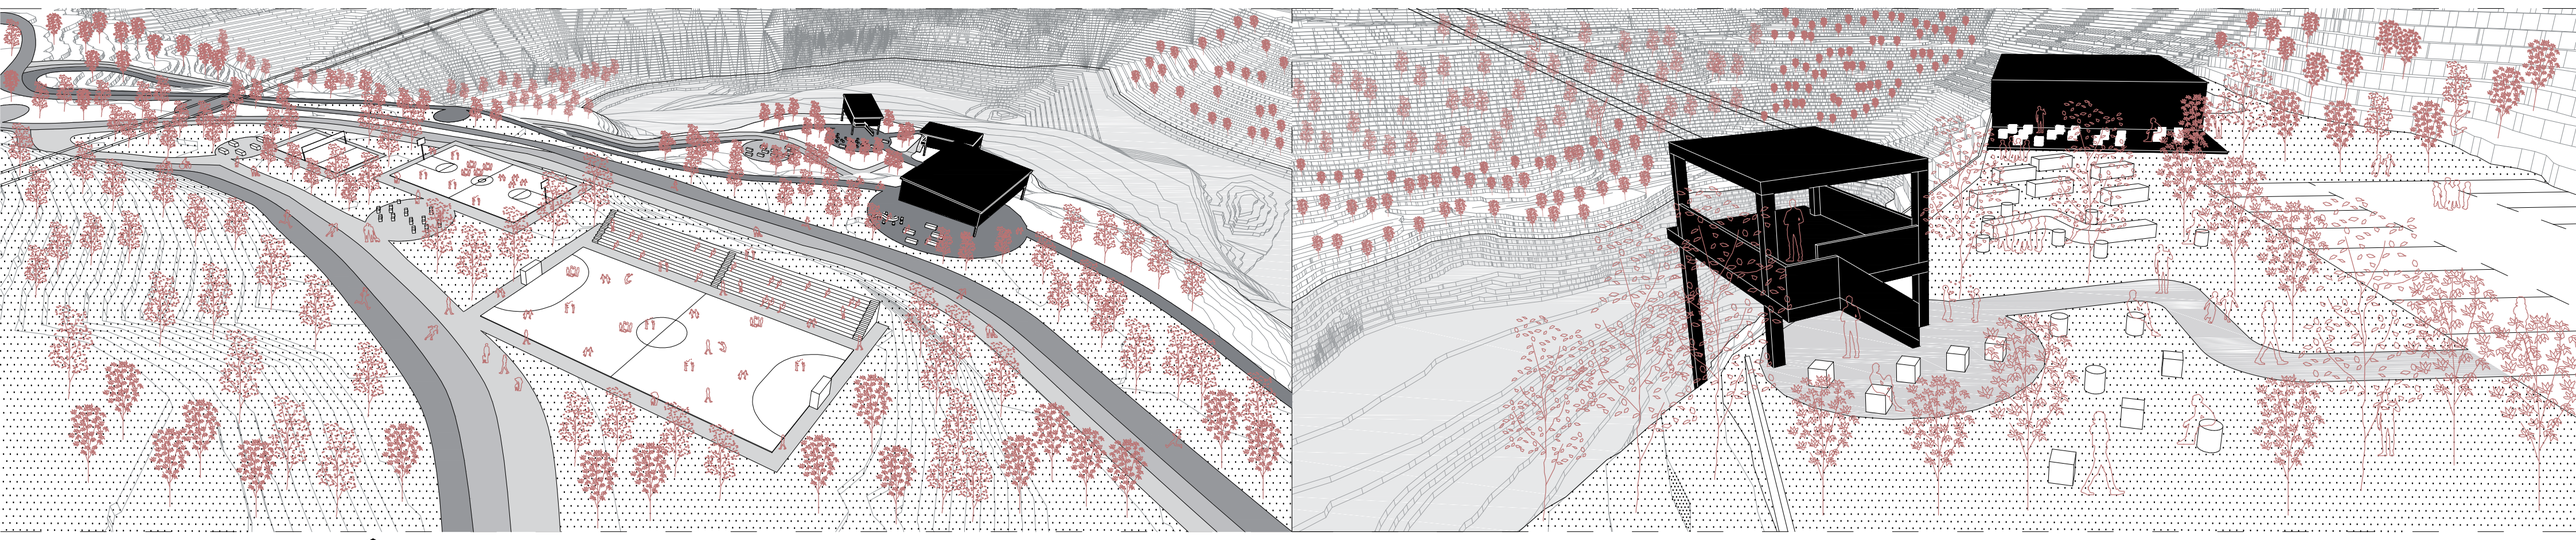

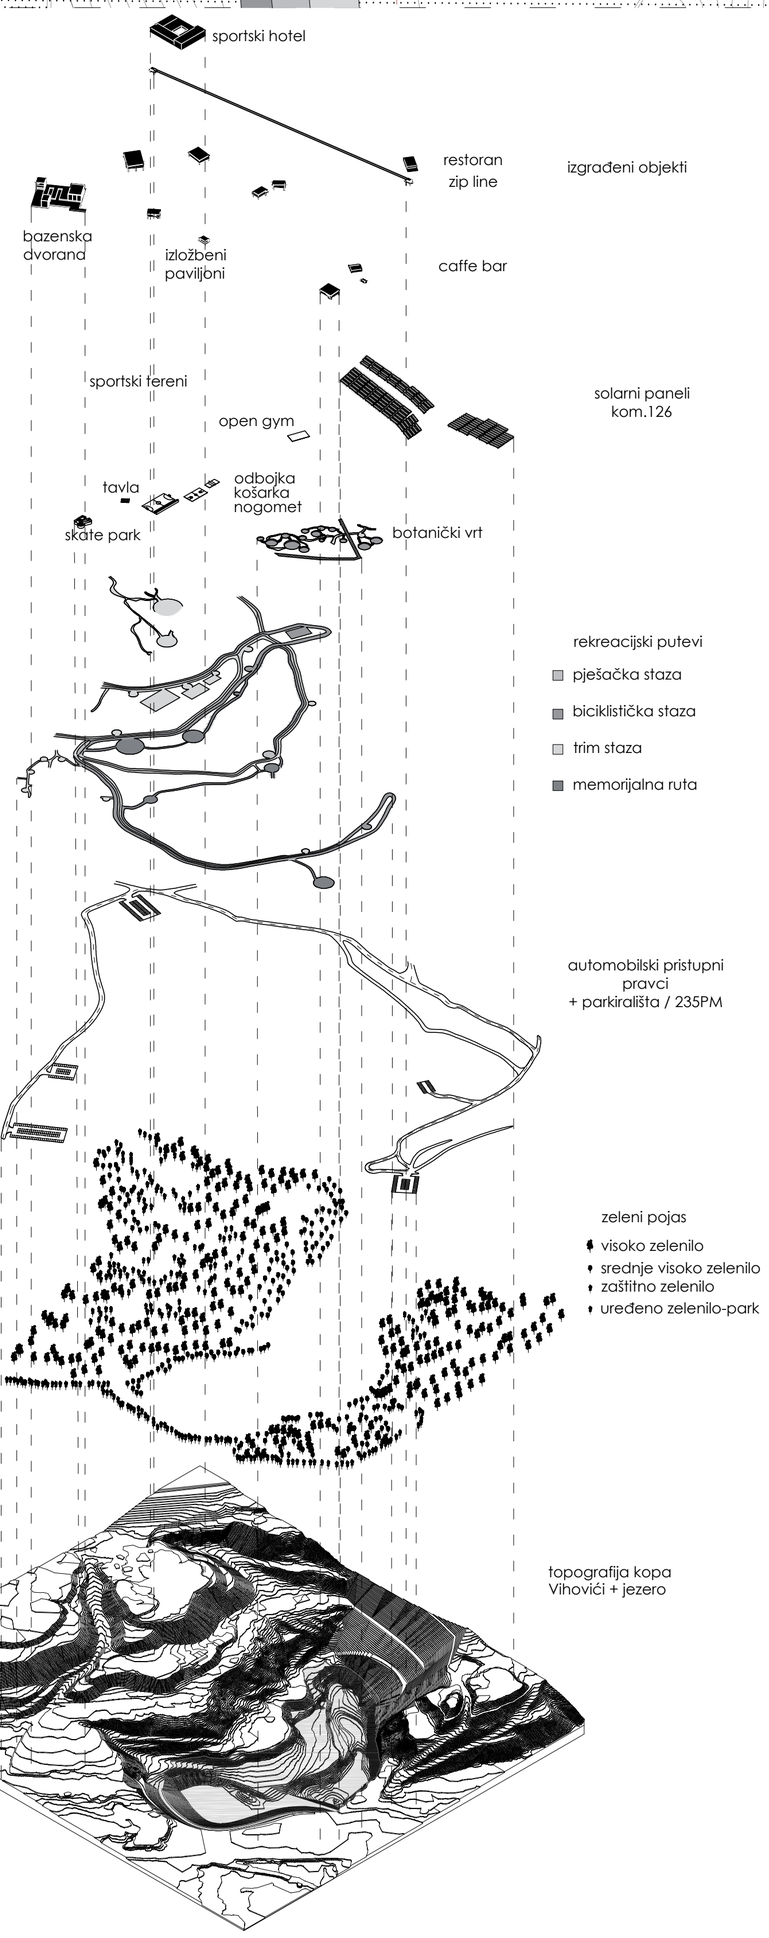


izgrađeni objekti

solarni paneli
kom.126

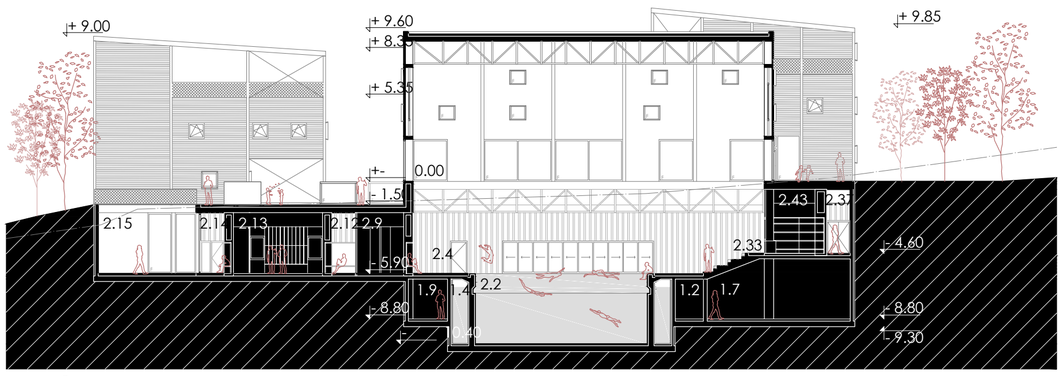


2.1 - sportski bazen
2.2 - bazen za skokove
2.3 - dječji bazen
2.4 - prostor oko bazena
2.5 - sanitarije invalidi
2.6 - svlačionica invalidi
2.7 - tuševi M
2.8 - sanitarije M
2.9 - tuševi Ž
2.10 - sanitarije Ž
2.11 - trener / prva pomoć
2.12 - čisti hodnik
2.13 - svlačionica
2.14 - nečisti hodnik
2.15 - odmor / igraonica
2.16 - ulaz vanjskih korisnika
2.17 - sunčalište
2.18 - sauna
2.19 - svlačionica M
2.20 - prostor za masažu M
2.21 - svlačionica Ž
2.22 - prostor za masažu Ž
2.23 - parno kupatilo Ž
2.24 - kupke Ž
2.25 - parno kupatilo M
2.26 - kupke M
2.27 - sanitarije M
2.28 - sanitarije Ž
2.29 - hladni tuševi M
2.30 - hladni tuševi Ž
2.31 - fitnes
2.32 - stol za sudce
2.33 - tribine - 282 mjesta
2.34 - ulaz gledatelja
2.35 - servisni lift
2.36 - lift vanjskih korisnika
2.37 - hodnik
2.38 - garderoba
2.39 - sanitarije M
2.40 - sanitarije Ž
2.41 - režija
2.42 - novinari
2.43 - sudci
2.44 - prostor za vip goste
1.2 - prostor oko školjki
1.4 - kompenzacijski bazen
1.5 - spremište
1.6 - prostorija s klorom
1.7 - filter
1.9 - instalacije
3.5 - zračni prostor dvorane

POPREČNI PRESJEK 3-3

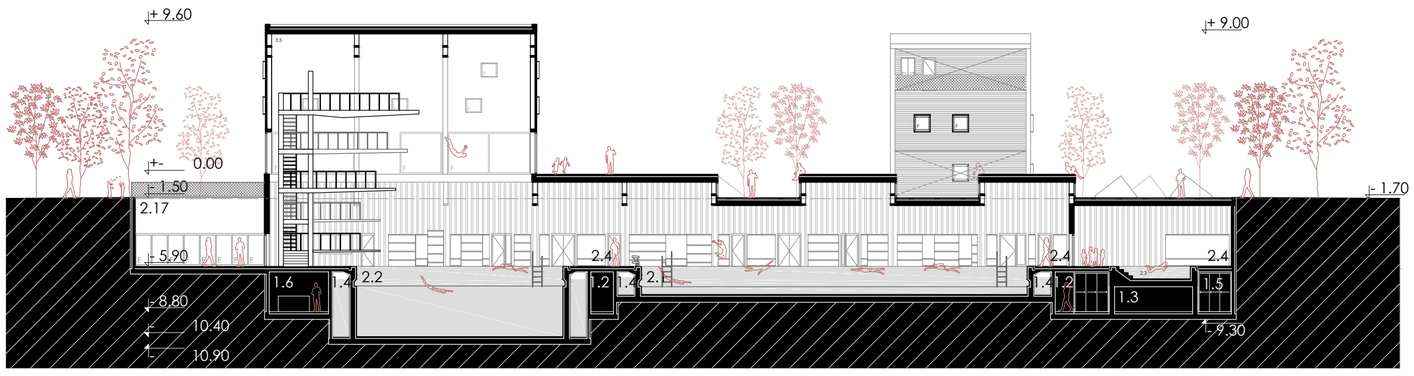

UZDUŽNI PRESJEK 1-1

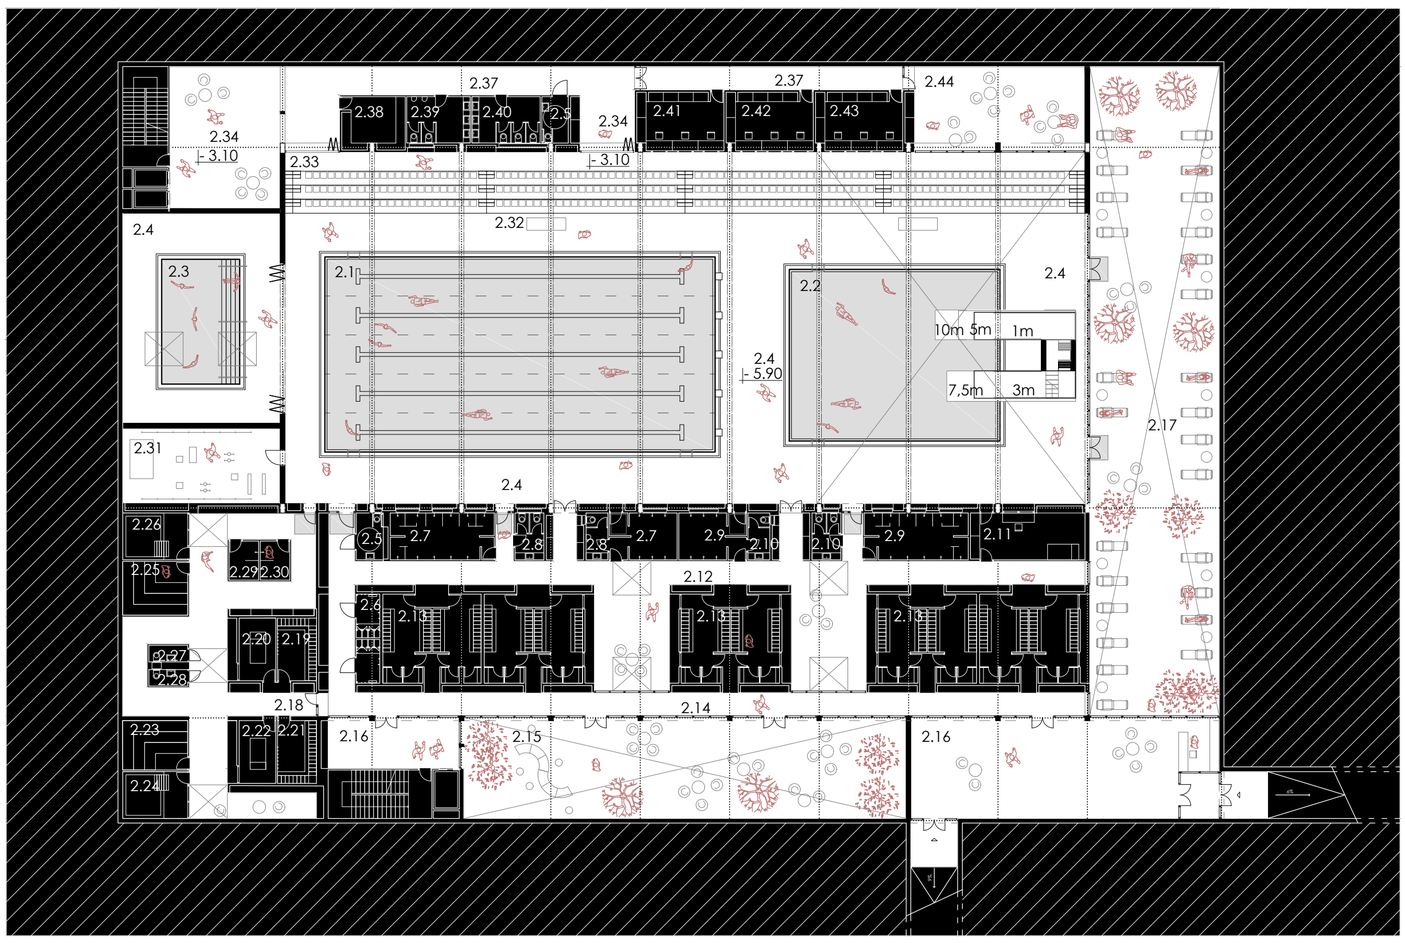

TLOCRT PODRUMA / ETAŽA -1

M 1 : 200 0 2 4 10 m 15

IME I PREZIME — **MONIKA RAGUŽ**

NASLOV DIPLOMSKOG RADA — **RUB GRADA**

AKADEMSKA GODINA — **2021./2022.**

MENTOR — **doc.art. IVAN JURIĆ**

KOMENTOR — **doc.dr.sc. SANJA MATIJEVIĆ BARČOT**

KONZULTANT — **izv.prof.dr.sc. NIKOLINA ŽIVALJIĆ**

Kako genus loci rudarske tradicije lokacije oblikuje novu arhitekturu? Urbanistički i arhitektonski zahvat nalaze se na lokaciji bivšeg površinskog rudničkog kopa Rudnika Mostar uz jezero Vihoviće. Jedan od ciljeva rada je istraživanje značenja duha mjesta takve i sličnih lokacija koje su obilježene umjetno oblikovanom topografijom koja vremenom i nekorištenjem stječe prirodna obilježja. Maksimalno očuvanje zelenog pojasa i točkasto postavljanje volumena afirmiralo je rudarsku tradiciju prostora. U okviru duha mjesta i potreba grada za novim bazenskim kompleksom nastaje ukopani program sportskog, dječjeg i bazena za skokove. Spajanje različitih mostarskih tradicija - skokovi sa Starog mosta, Rudnik Mostar i reafirmiranje rubnog dijela grada dali su odgovor na prvotno postavljeno pitanje.



