

Pomorsko-putnički terminal Gradske luke Split

Vukojević, Zvonimir

Supplement / Prilog

Publication year / Godina izdavanja: **2016**

Permanent link / Trajna poveznica: <https://urn.nsk.hr/urn:nbn:hr:123:244356>

Rights / Prava: [In copyright](#) / [Zaštićeno autorskim pravom.](#)

Download date / Datum preuzimanja: **2024-04-19**



Repository / Repozitorij:

[FCEAG Repository - Repository of the Faculty of Civil Engineering, Architecture and Geodesy, University of Split](#)









UNIVERSITY OF SPLIT





SVEUČILIŠTE U SPLITU / FAKULTET GRAĐEVINARSTVA, ARHITEKTURE I GEODEZIJE

DIPLOMSKI SVEUČILIŠNI STUDIJ ARHITEKTURE

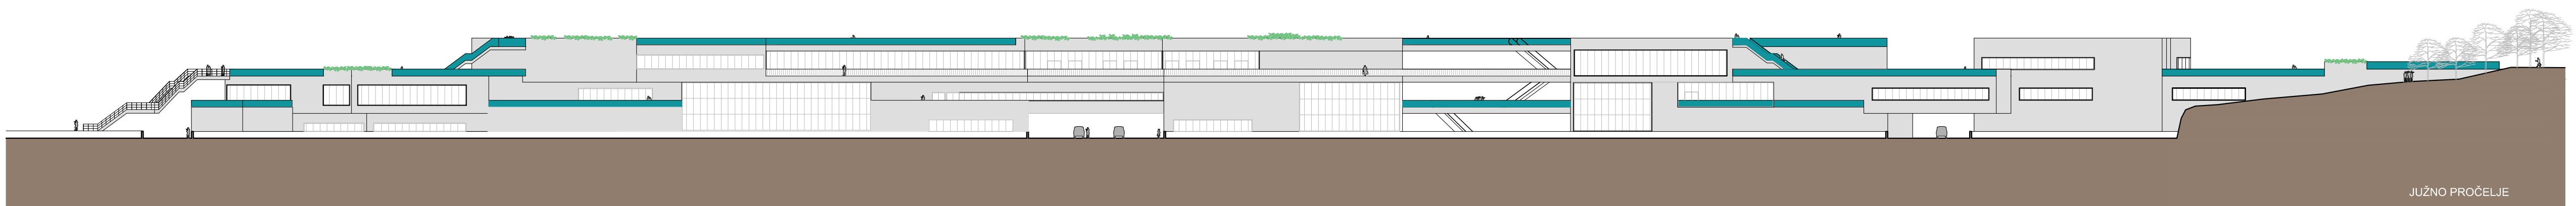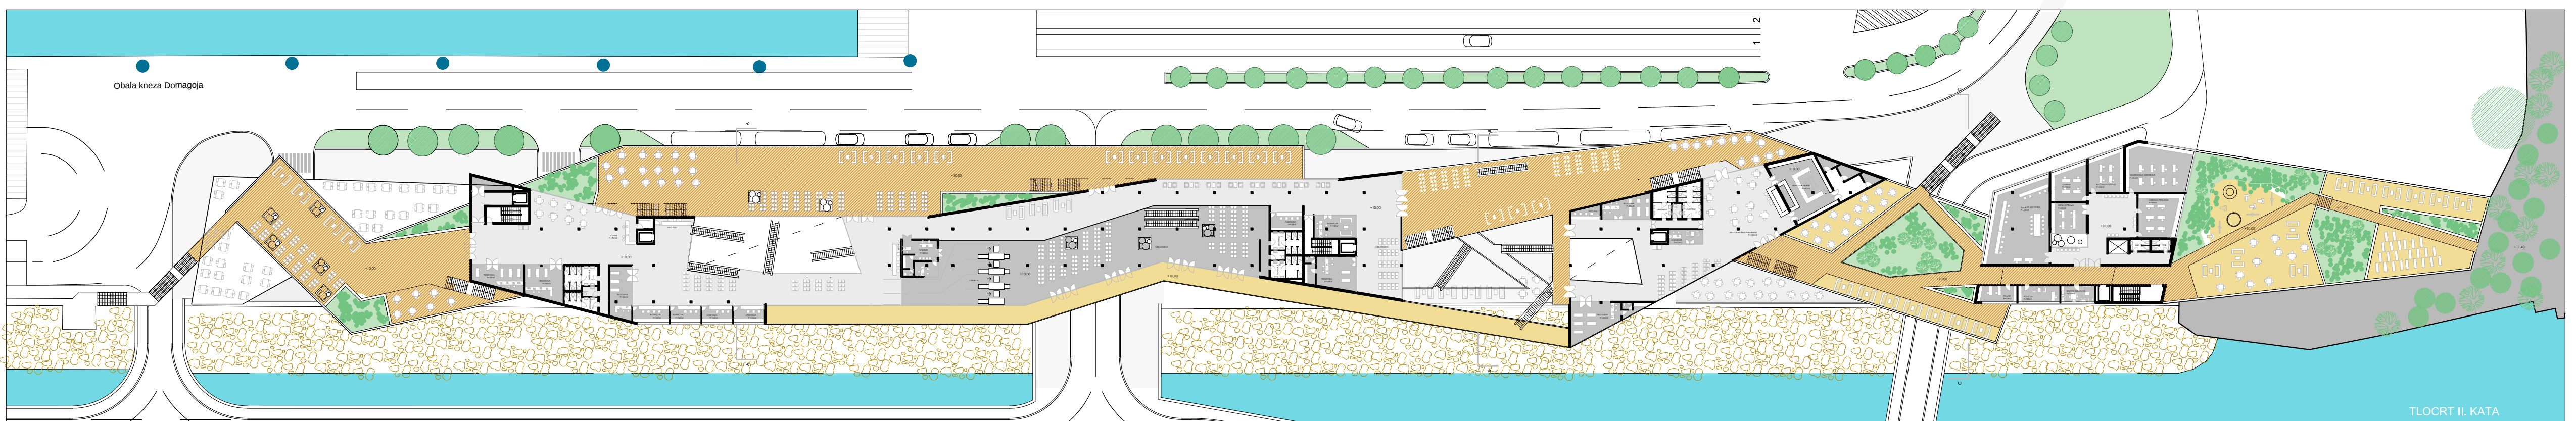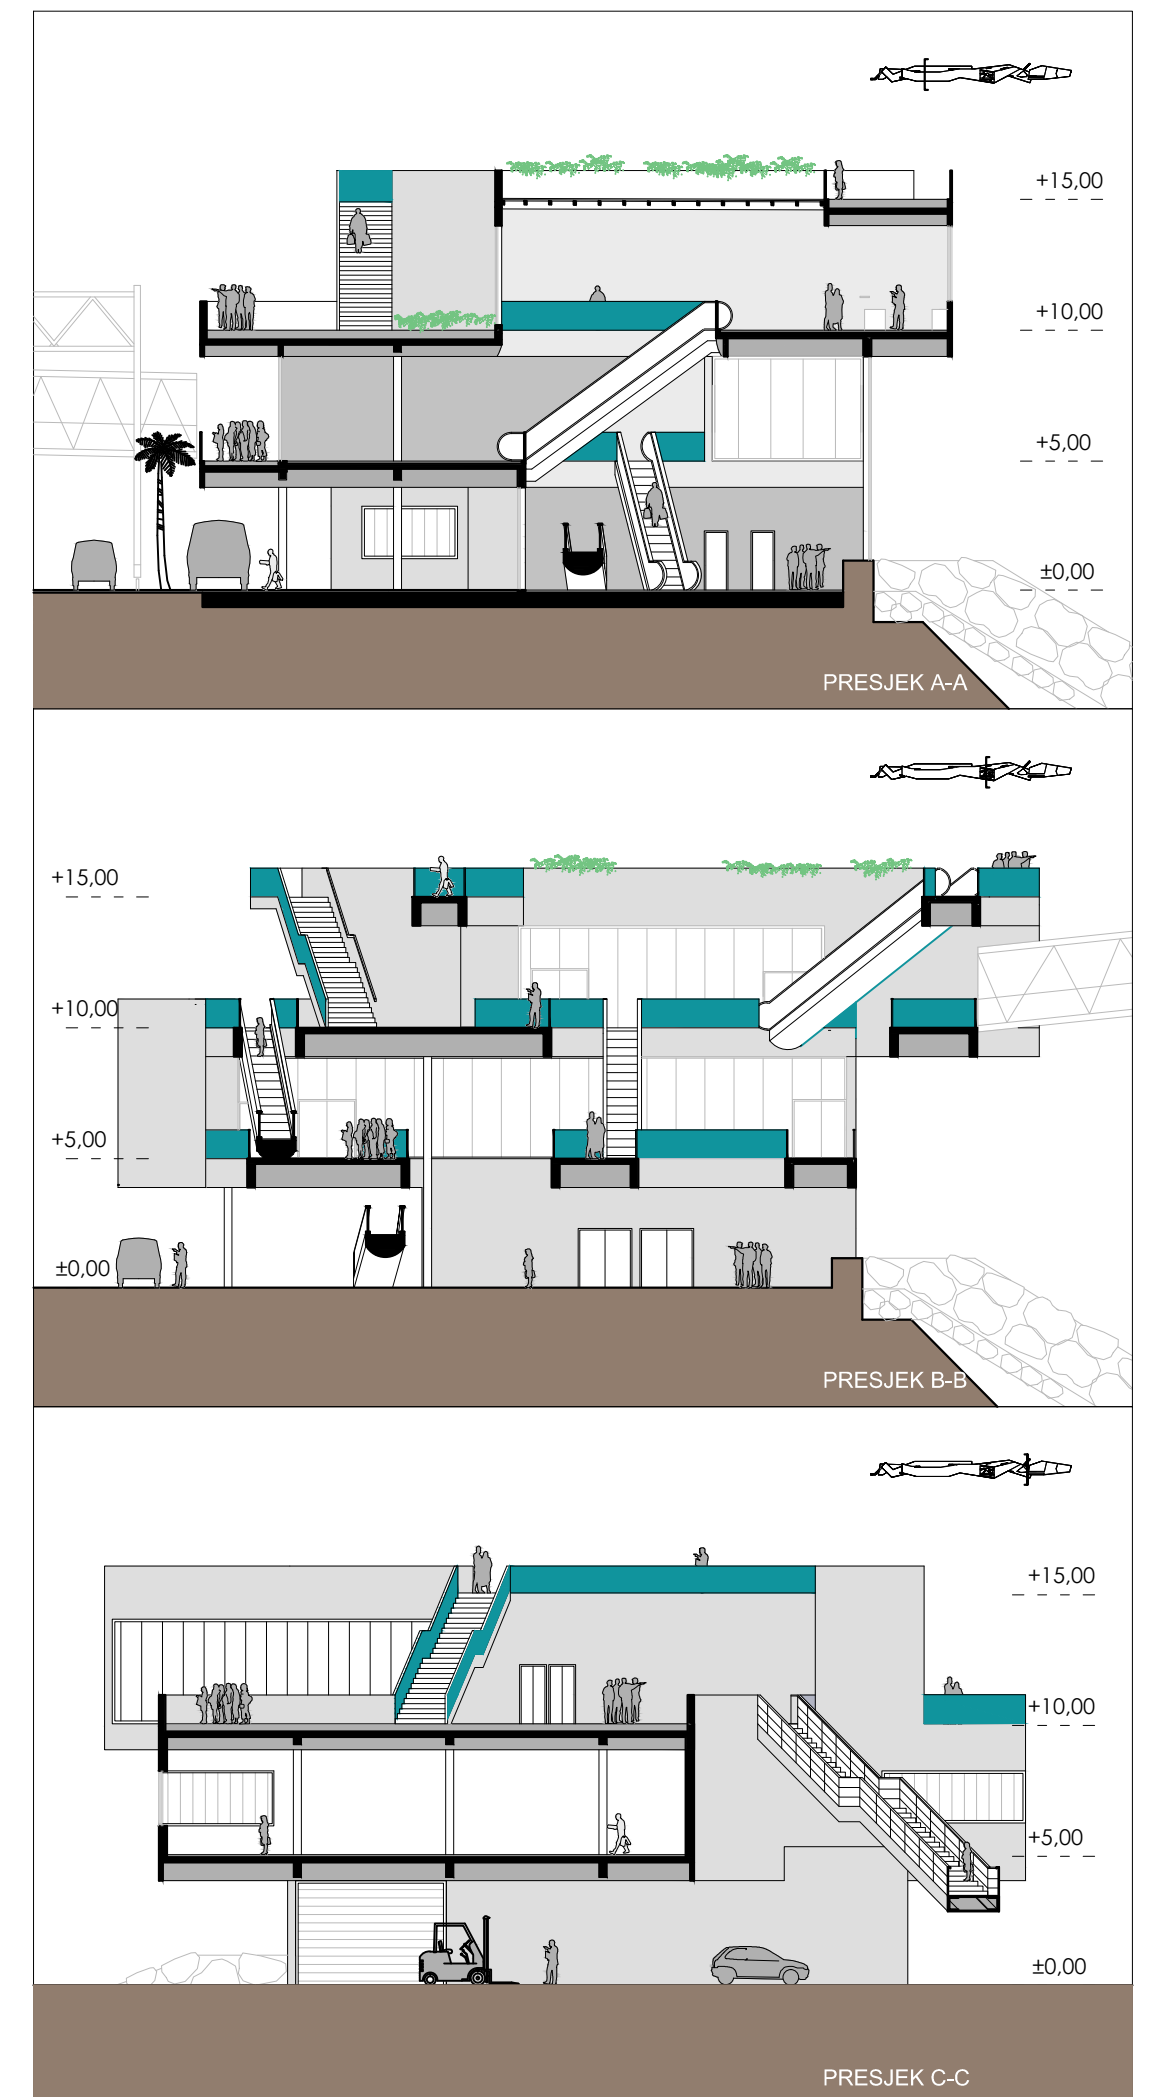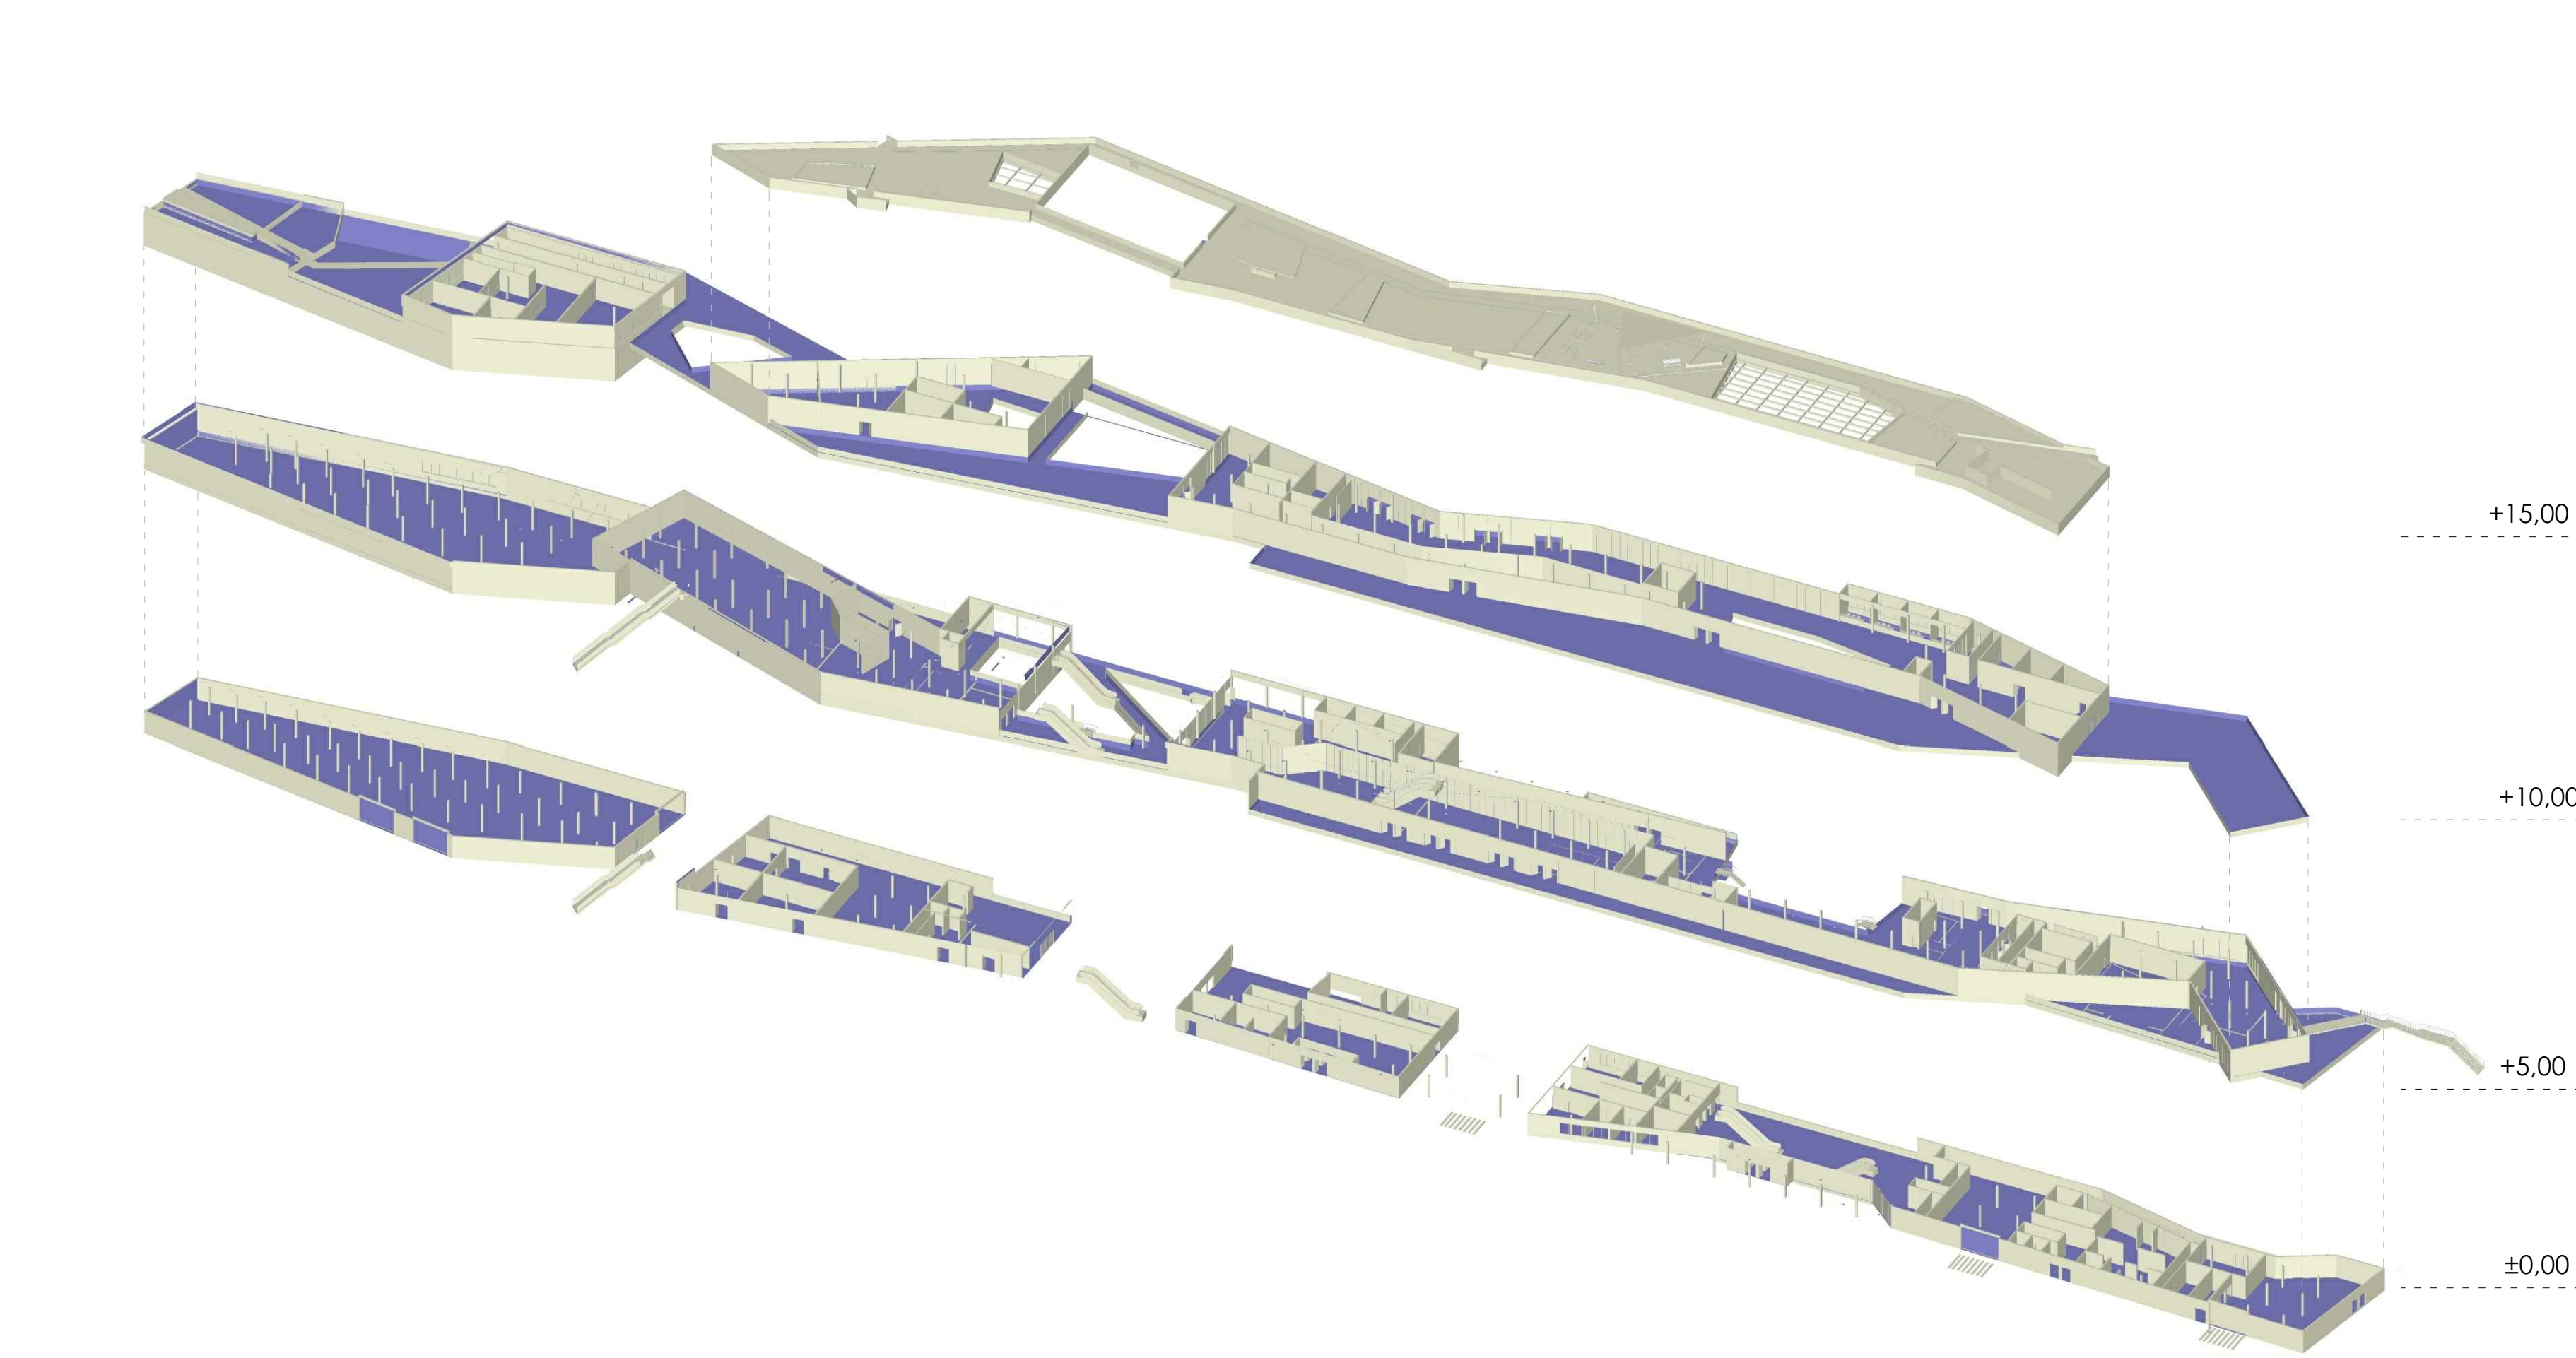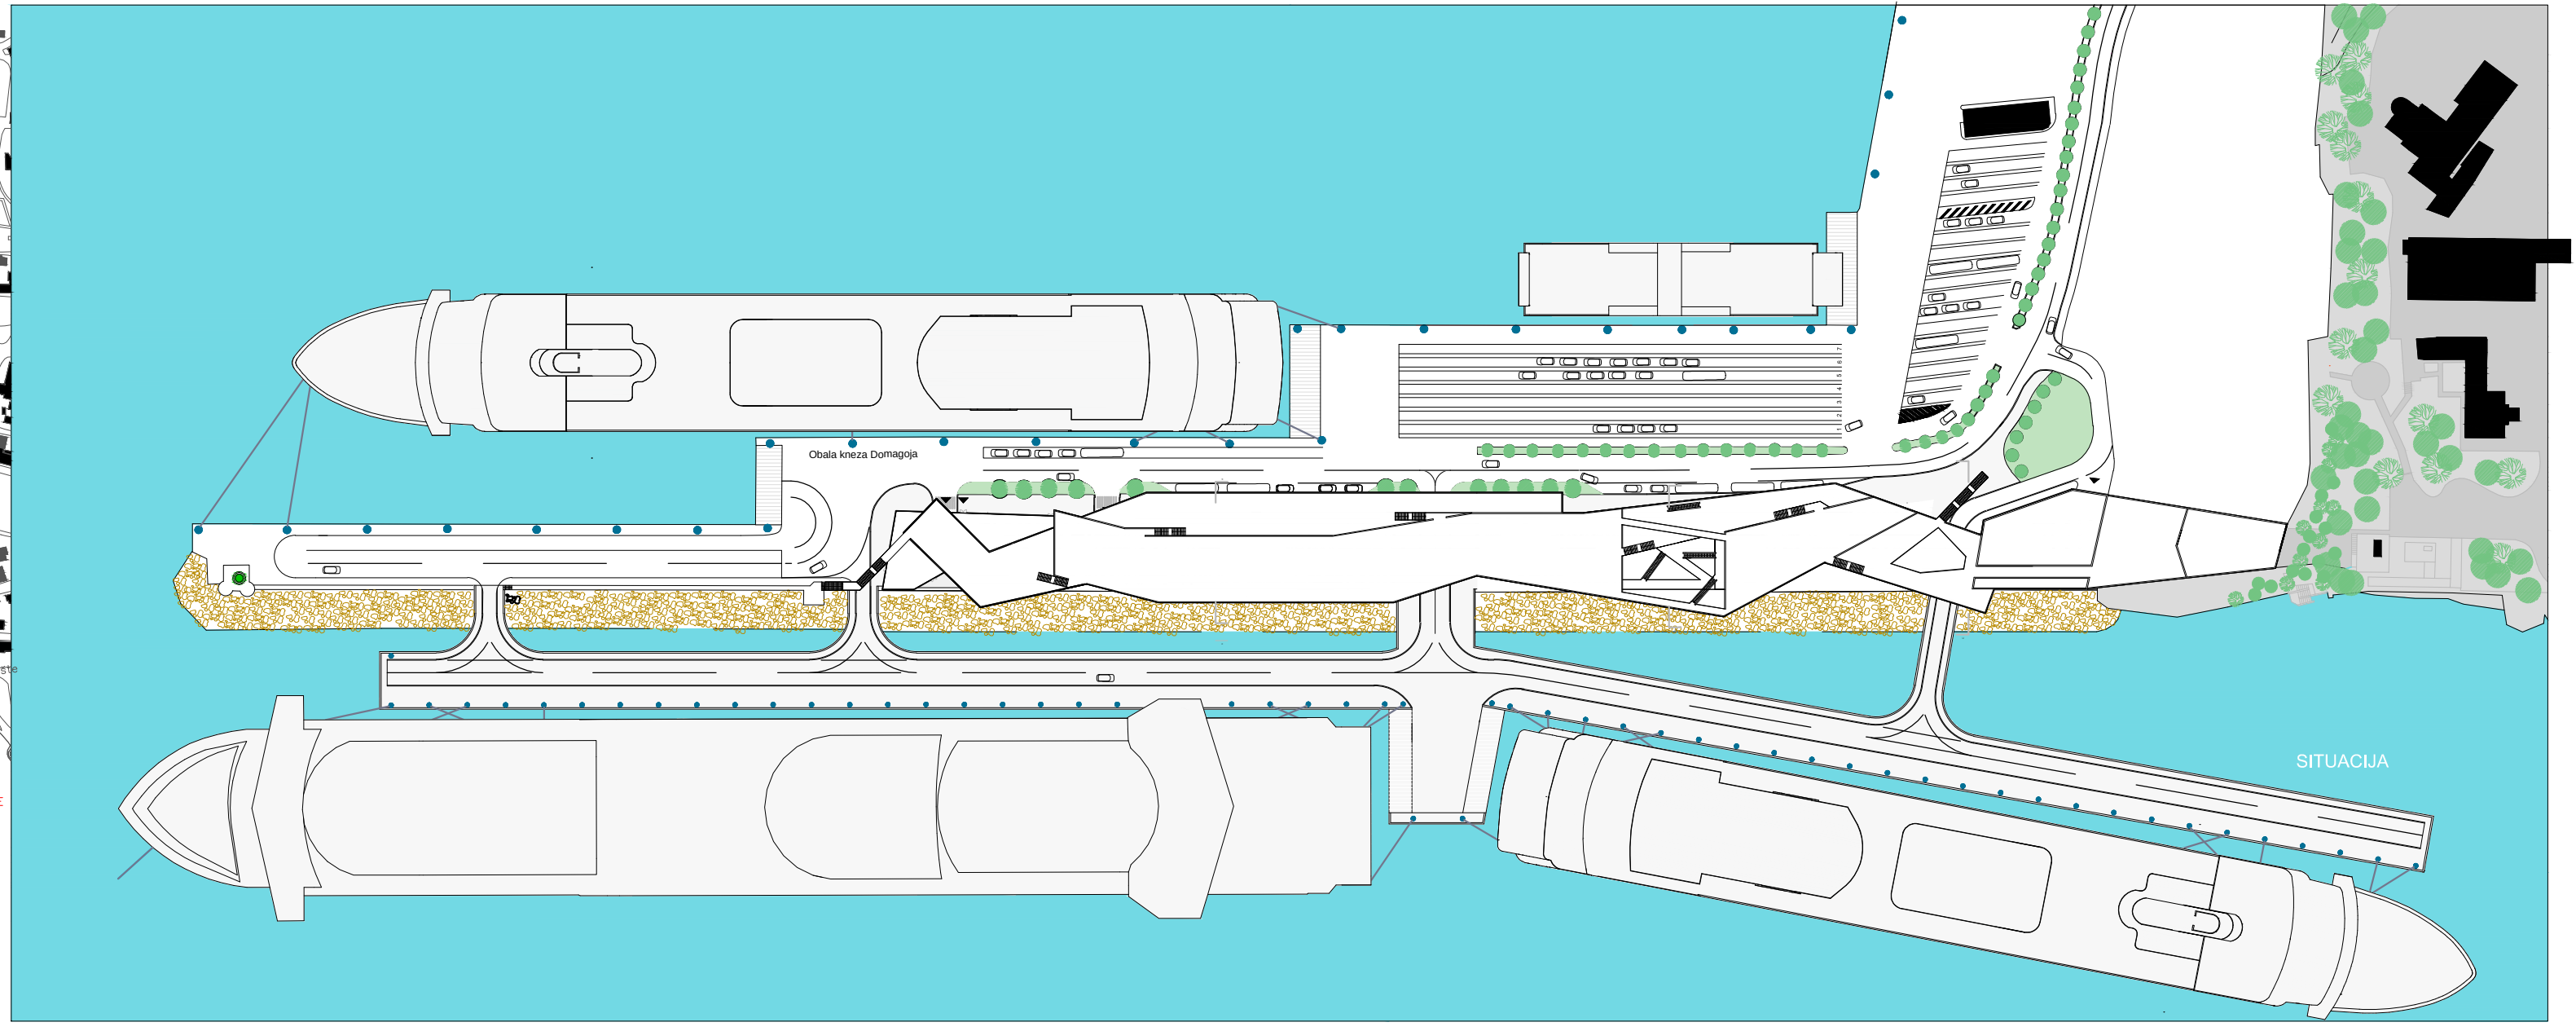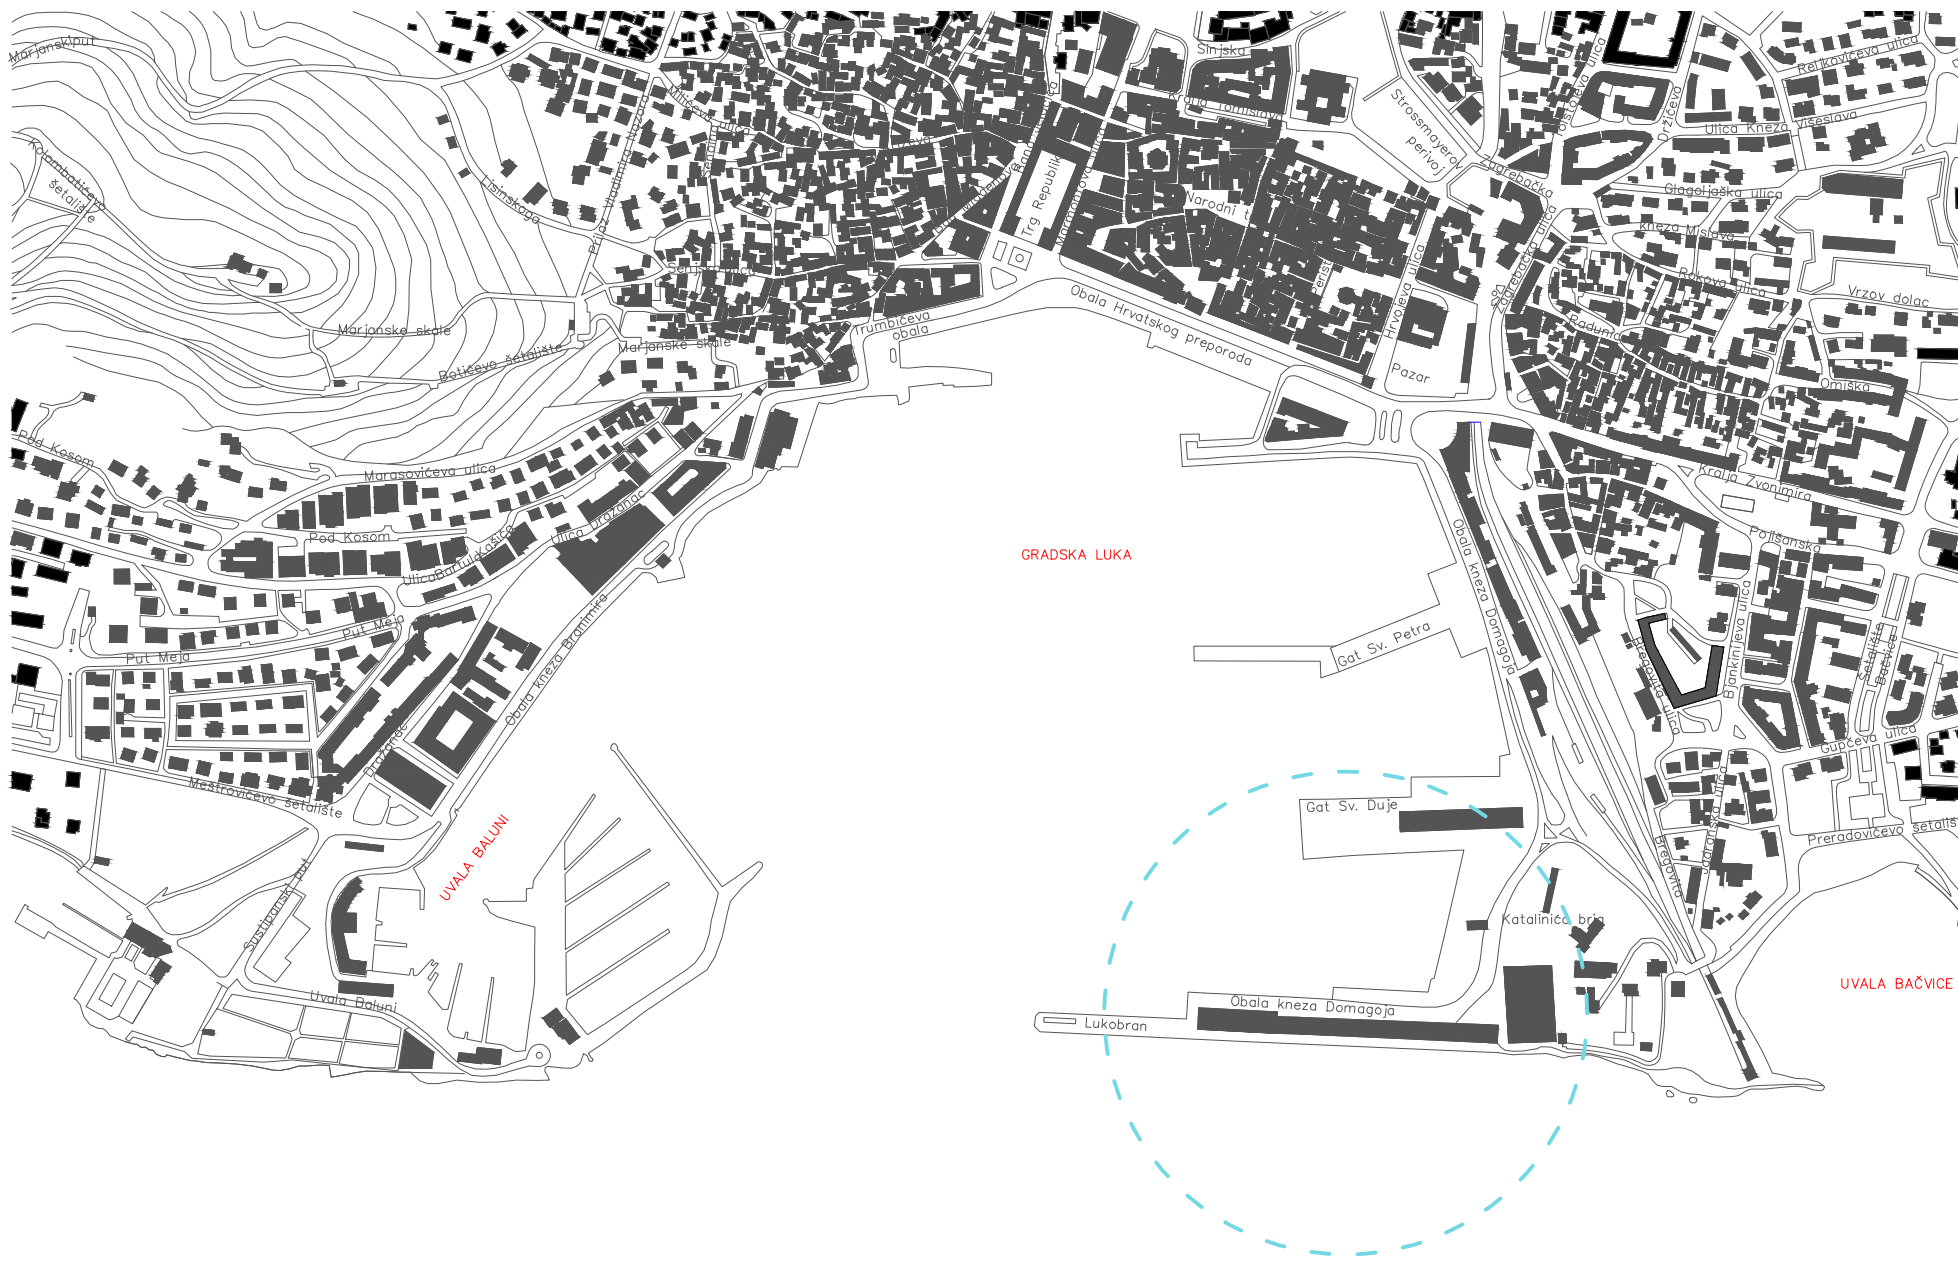

IME I PREZIME

NASLOV DIPLOMSKOG RADA POMORSKO-PUTNIČKI TERMINAL

AKADEMSKA GODINA

MENTOR

KOMENTOR

KONZULTANT

ZVONIMIR VUKOJEVIĆ

2015 / 2016

prof.art. ANTE KUZMANIĆ

izv.prof.dr.sc. DEANA BREŠKI

dr.sc. NIKOLINA ŽIVALJIĆ

Splitska luka u proteklih nekoliko godina bilježi velike poraste u putniškom i trajektnom prometu, a pogotovo u posjetu brodova na kružnim putovanjima. Kao posljedica toga predviđeni su novi lučki pristani s vanjske strane lukobrana, te ujedno i nova zgrada pomorsko-putničkog terminala. Projekt osim zahtjeva same luke uvodi komercijalne i ugostiteljske sadržaje otvorene za javnost. Krov objekta postaje produžetak Katalinićeva briga, te se postepeno spušta na lukobran te vodi prema njegovom vrhu što je ujedno i završetak gradskog zelenog pojasa uz obalu istočno od gradske luke.

