

Revitalizacija hipodroma u Sinju

Maršić, Marin

Supplement / Prilog

Publication year / Godina izdavanja: **2018**

Permanent link / Trajna poveznica: <https://urn.nsk.hr/urn:nbn:hr:123:120226>

Rights / Prava: [In copyright](#) / [Zaštićeno autorskim pravom.](#)

Download date / Datum preuzimanja: **2024-04-18**



Repository / Repozitorij:

[FCEAG Repository - Repository of the Faculty of Civil Engineering, Architecture and Geodesy, University of Split](#)



UNIVERSITY OF SPLIT



DIGITALNI AKADEMSKI ARHIVI I REPOZITORIJI




SVEUČILIŠTE U SPLITU / FAKULTET GRAĐEVINARSTVA, ARHITEKTURE I GEODEZIJE

DIPLOMSKI SVEUČILIŠNI STUDIJ ARHITEKTURE


-urbanistički razvoj projekta

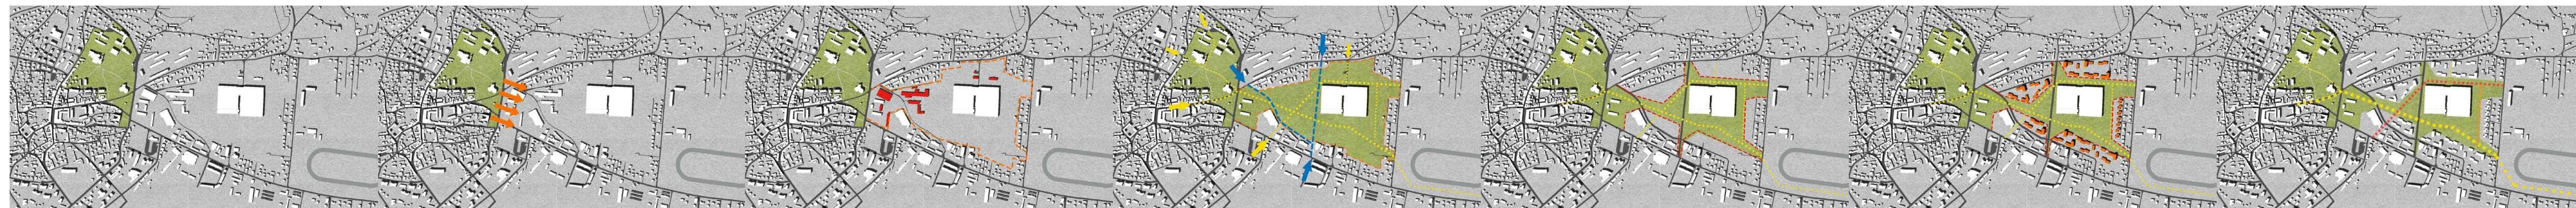

-aksonometrija

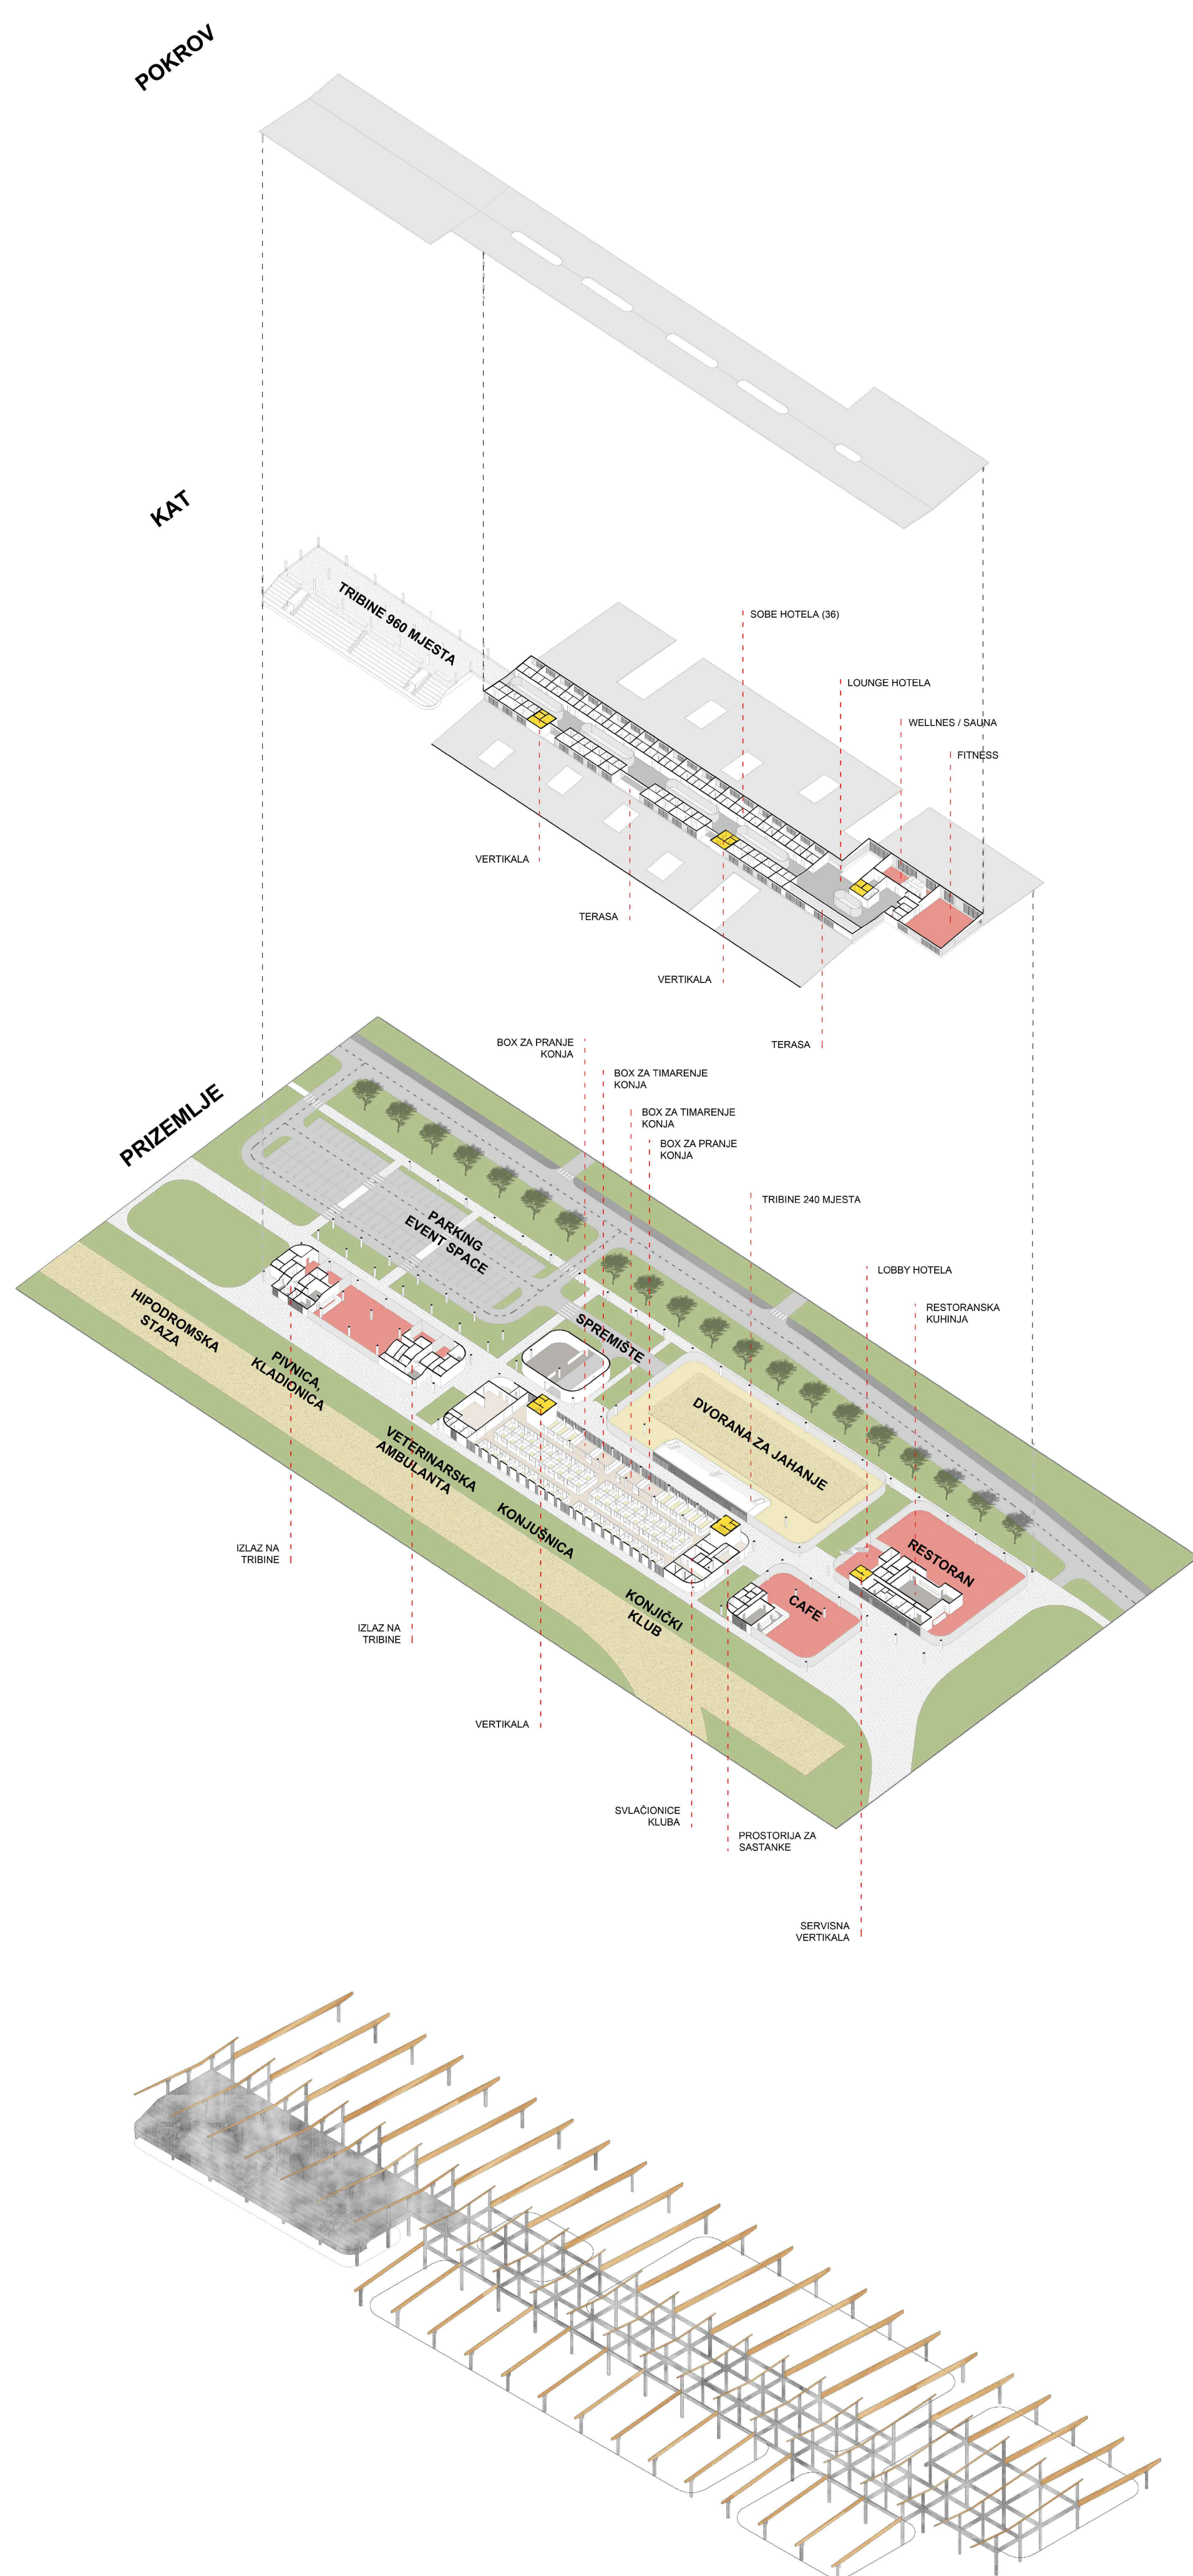

-koncept objekta hipodroma

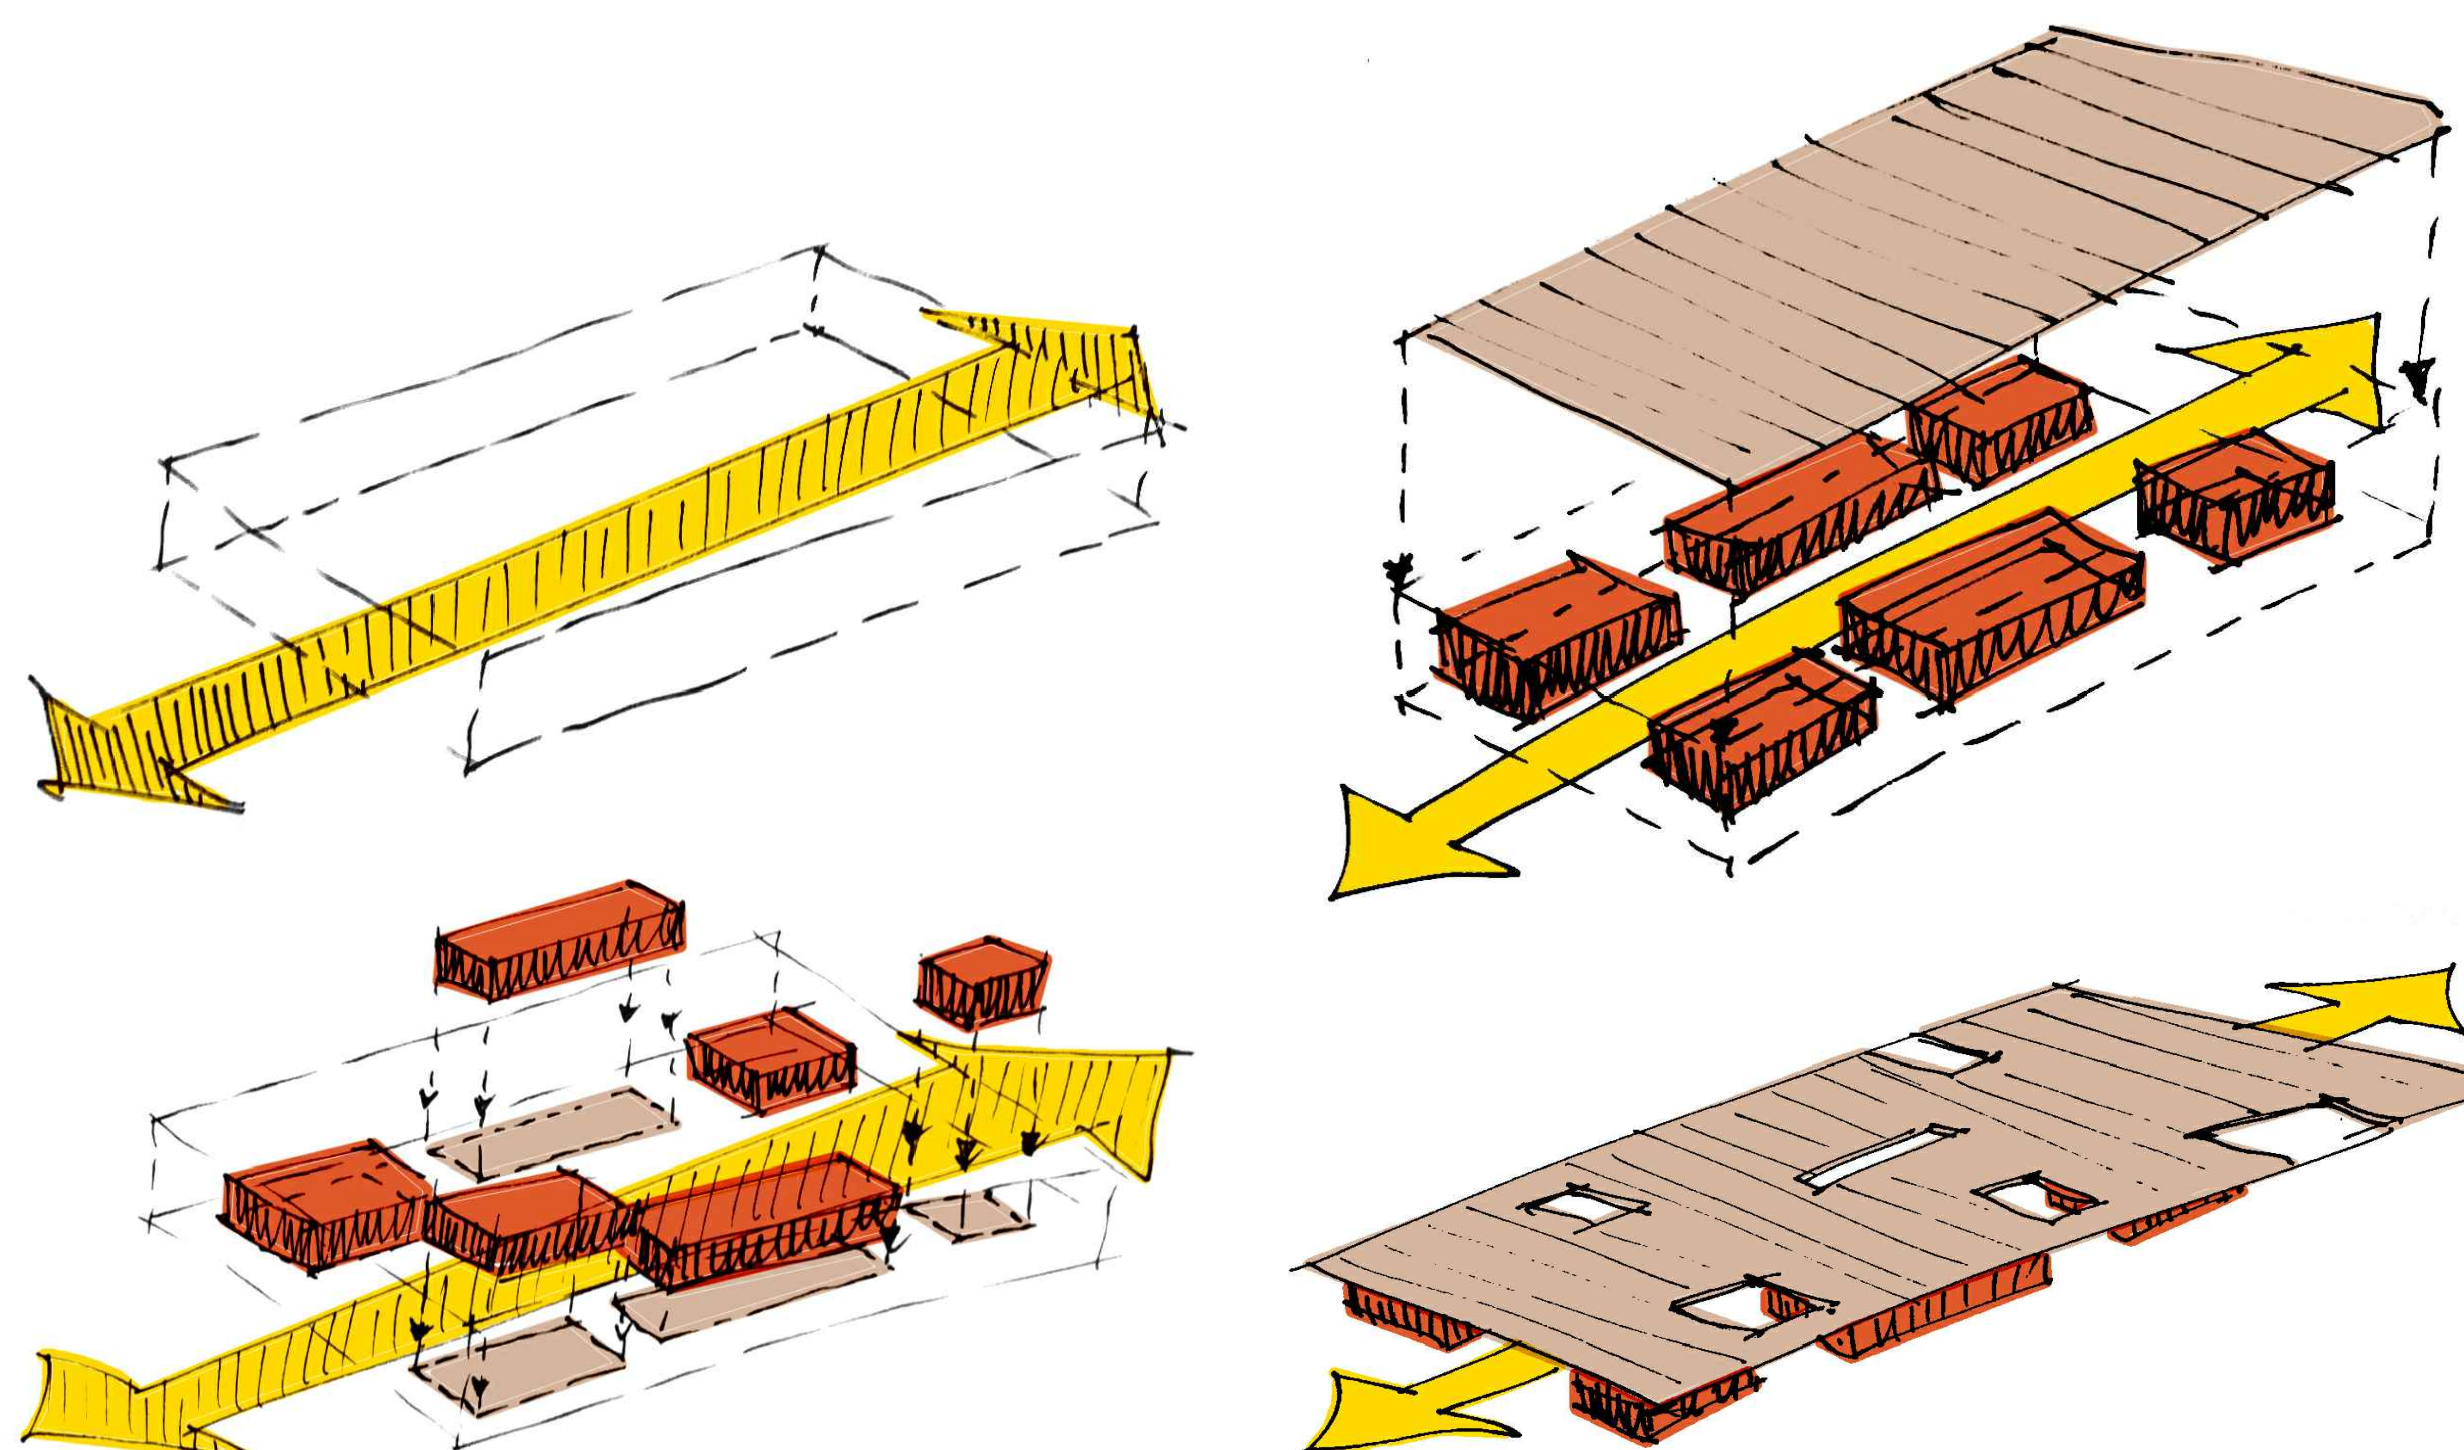

-situacija



-tlocrt prizemlja



IME I PREZIME
NASLOV DIPLOMSKOG RADA
AKADEMSKA GODINA
MENTOR
KOMENTOR
KONZULTANT

MARIN MARŠIĆ
REVITALIZACIJA HIPODROMA U SINJU
2017/2018
prof. HRVOJE NJIRIĆ dipl. ing. arh
dr.sc. NIKŠA JAJAC
dr.sc. NENO TORIĆ dipl.ing.građ.

Odabrana lokacija nalazi se na krajnjem jugoistočnom dijelu grada, veličine 160000 m². Na lokaciji se nalazi građevina hipodroma i gospodarske zgrade, izgrađene 1978. godine za potrebe organizacije Mediteranskih igara u Splitu, te uz nju naknadno dograđeni improvizirani prostori za uzgoj i držanje konja. Projektom se propituje mogućnost revitalizacije zapuštenog prostora hipodroma u Sinju, koji se ističe kao jedinstveni turistički i urbani sadržaj, te se pokušava dati odgovor na pitanje njegove pozicije u budućem razvoju grada. Cilj predloženog programa je unaprijediti osnovnu djelatnost i novim programom plus povoljno utjecati na integraciju hipodroma u široj slici grada, povećanjem javnog prostora i mogućnosti interakcije između korisnika i slučajnih prolaznika.

