

# Kulturni restart

---

**Kereta, Mara**

## **Supplement / Prilog**

*Publication year / Godina izdavanja:* **2022**

*Permanent link / Trajna poveznica:* <https://urn.nsk.hr/urn:nbn:hr:123:070545>

*Rights / Prava:* [In copyright/Zaštićeno autorskim pravom.](#)




*Download date / Datum preuzimanja:* **2024-04-26**

*Repository / Repozitorij:*



[FCEAG Repository - Repository of the Faculty of Civil Engineering, Architecture and Geodesy, University of Split](#)



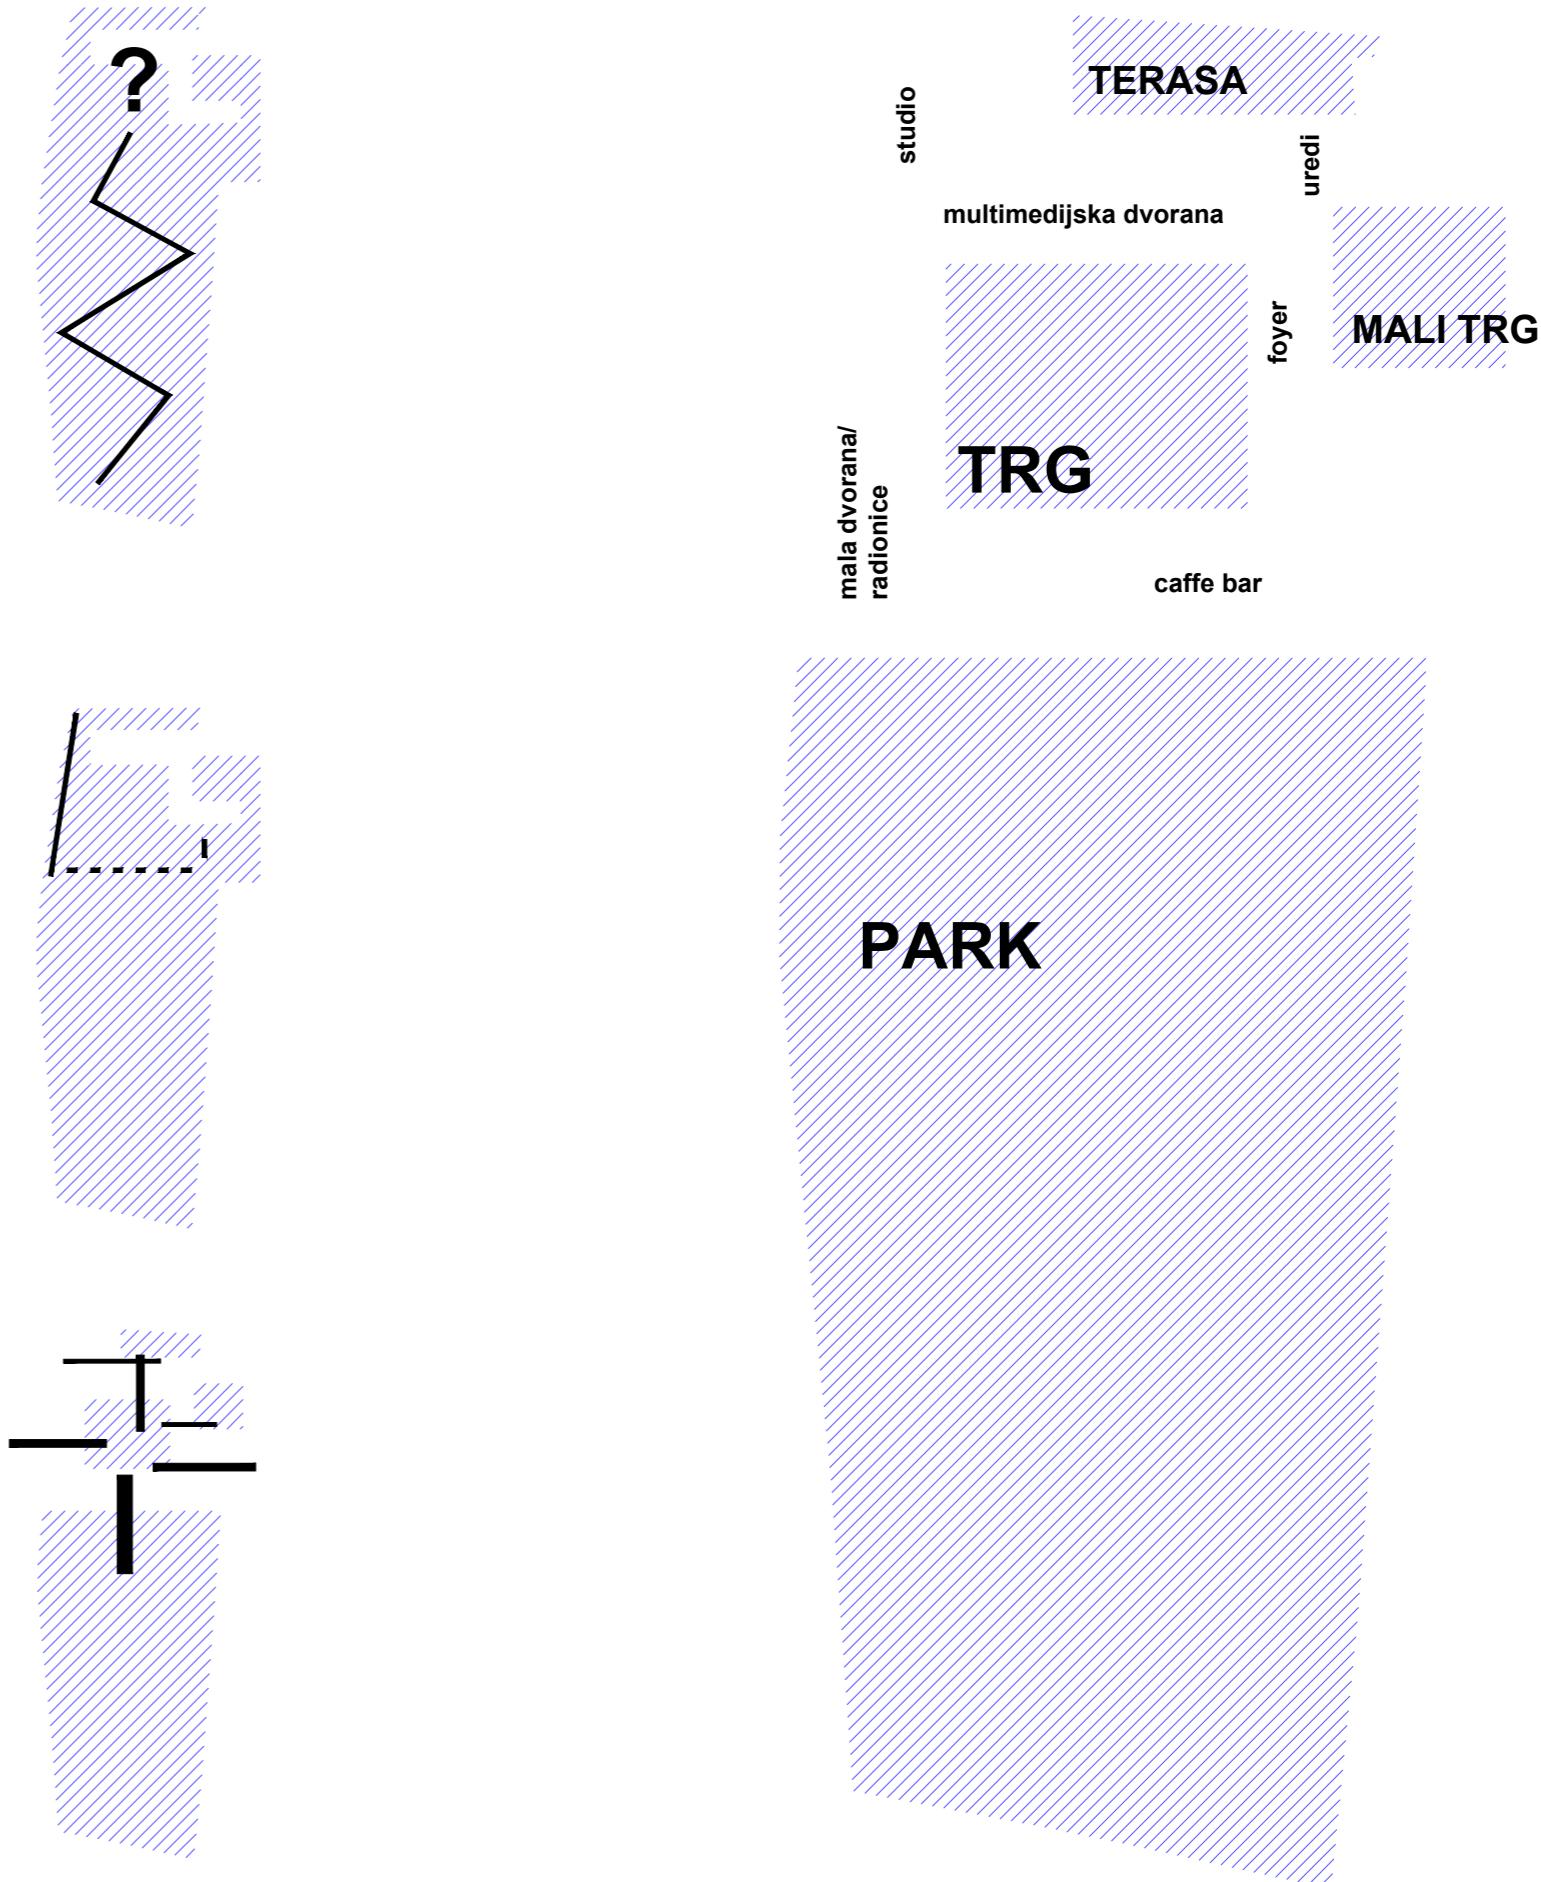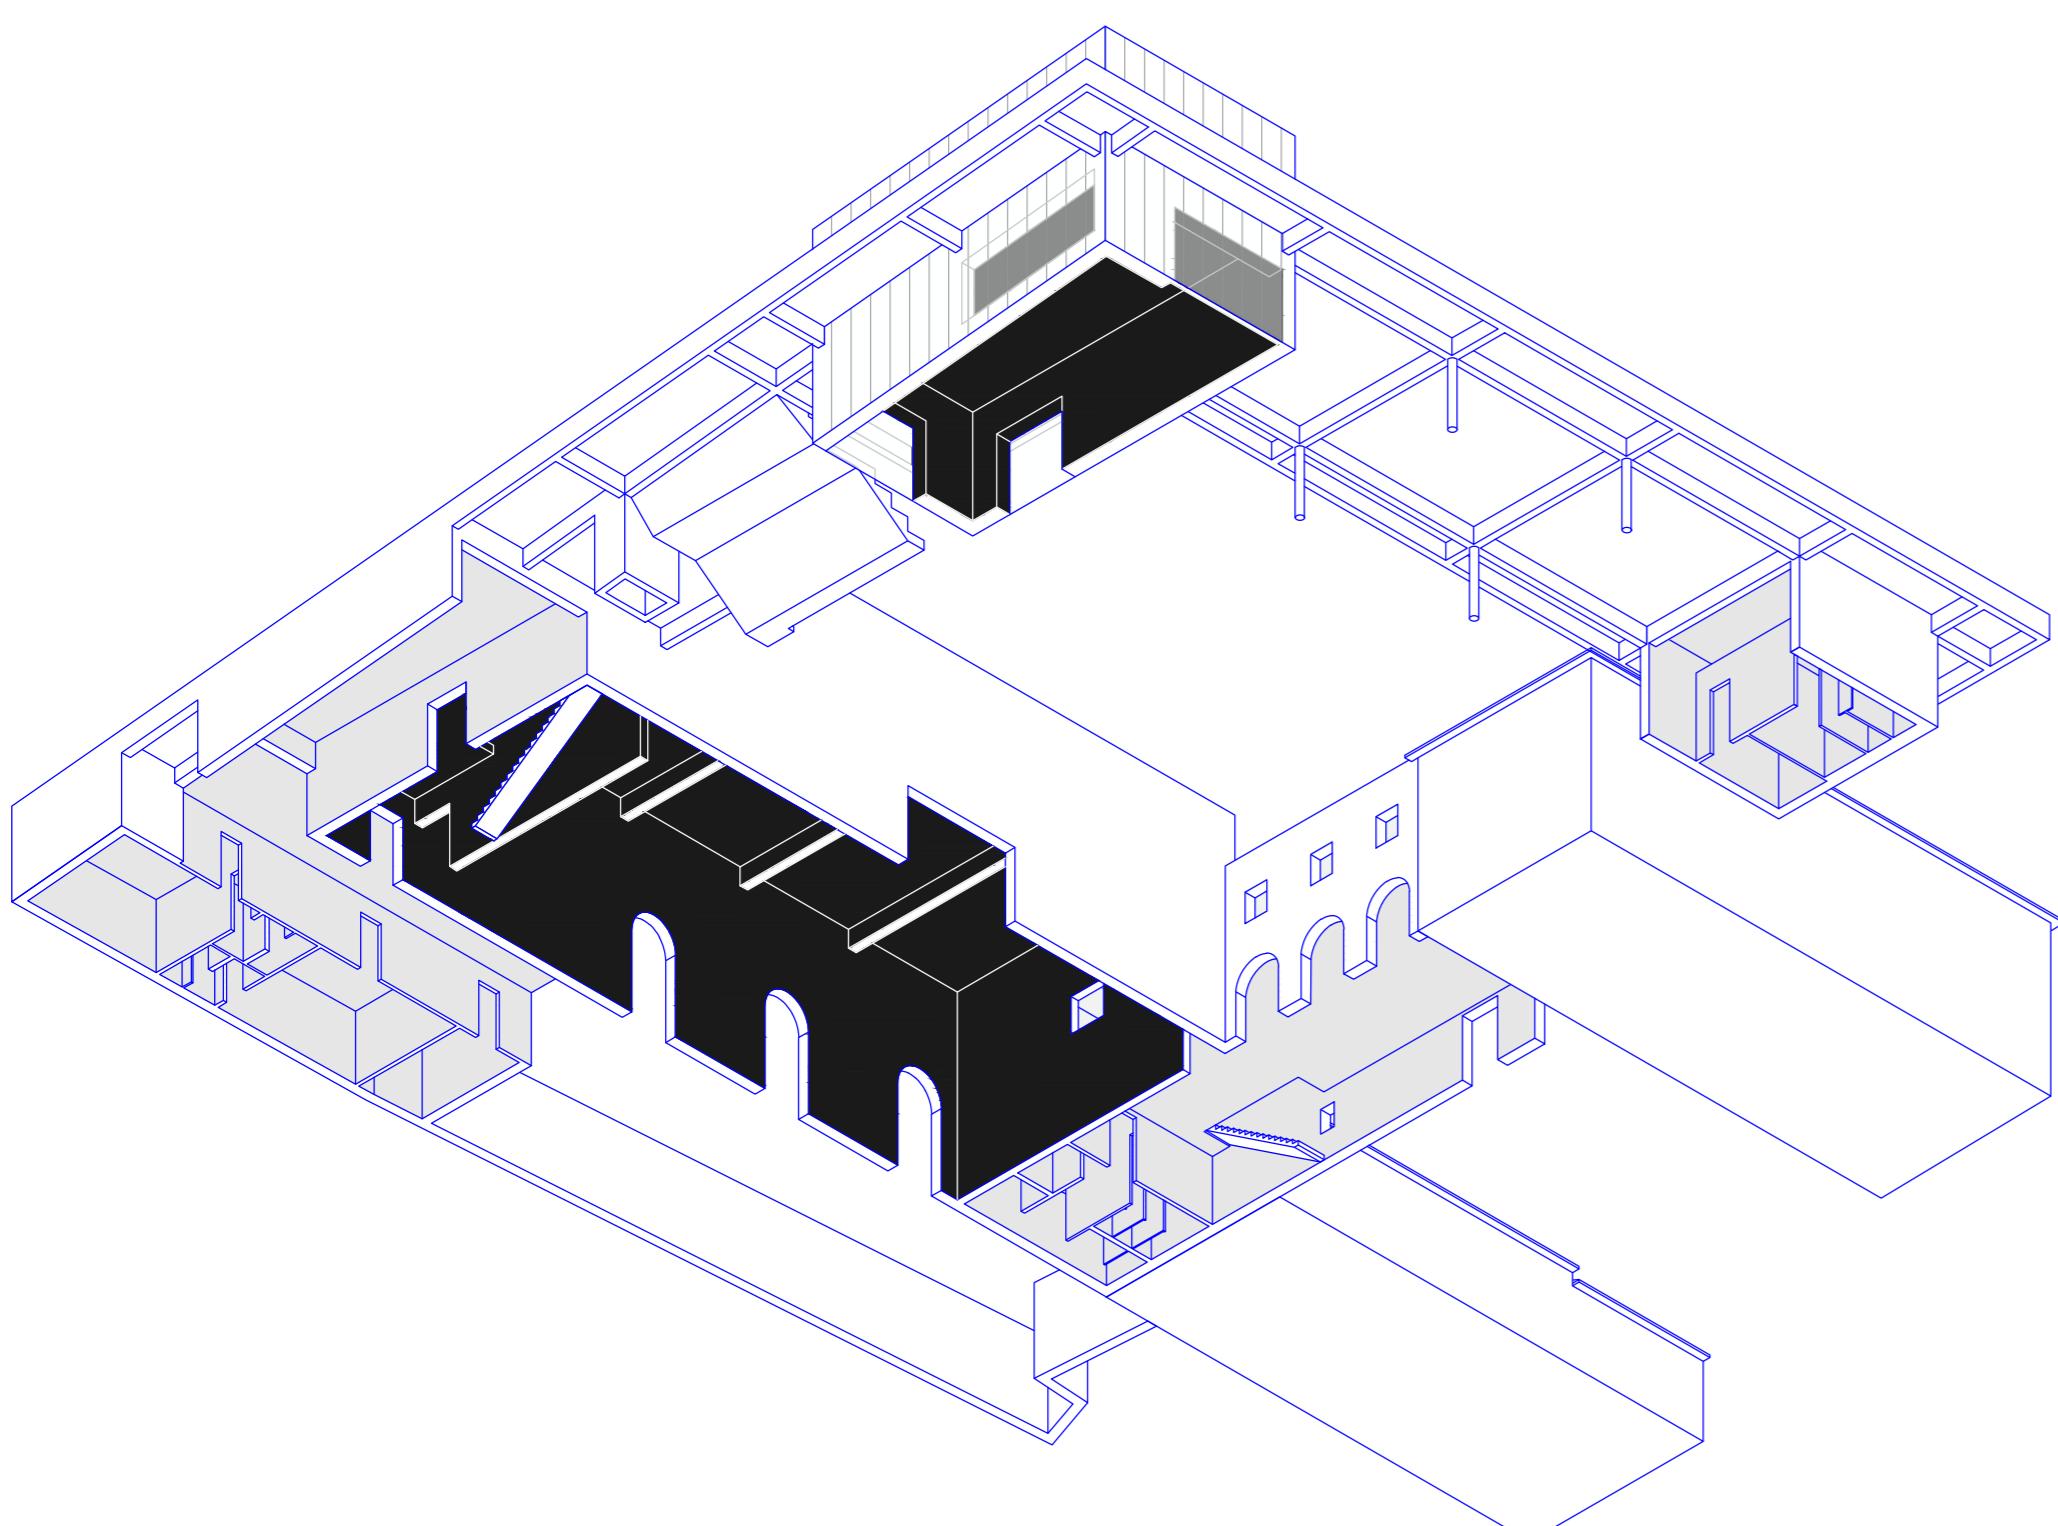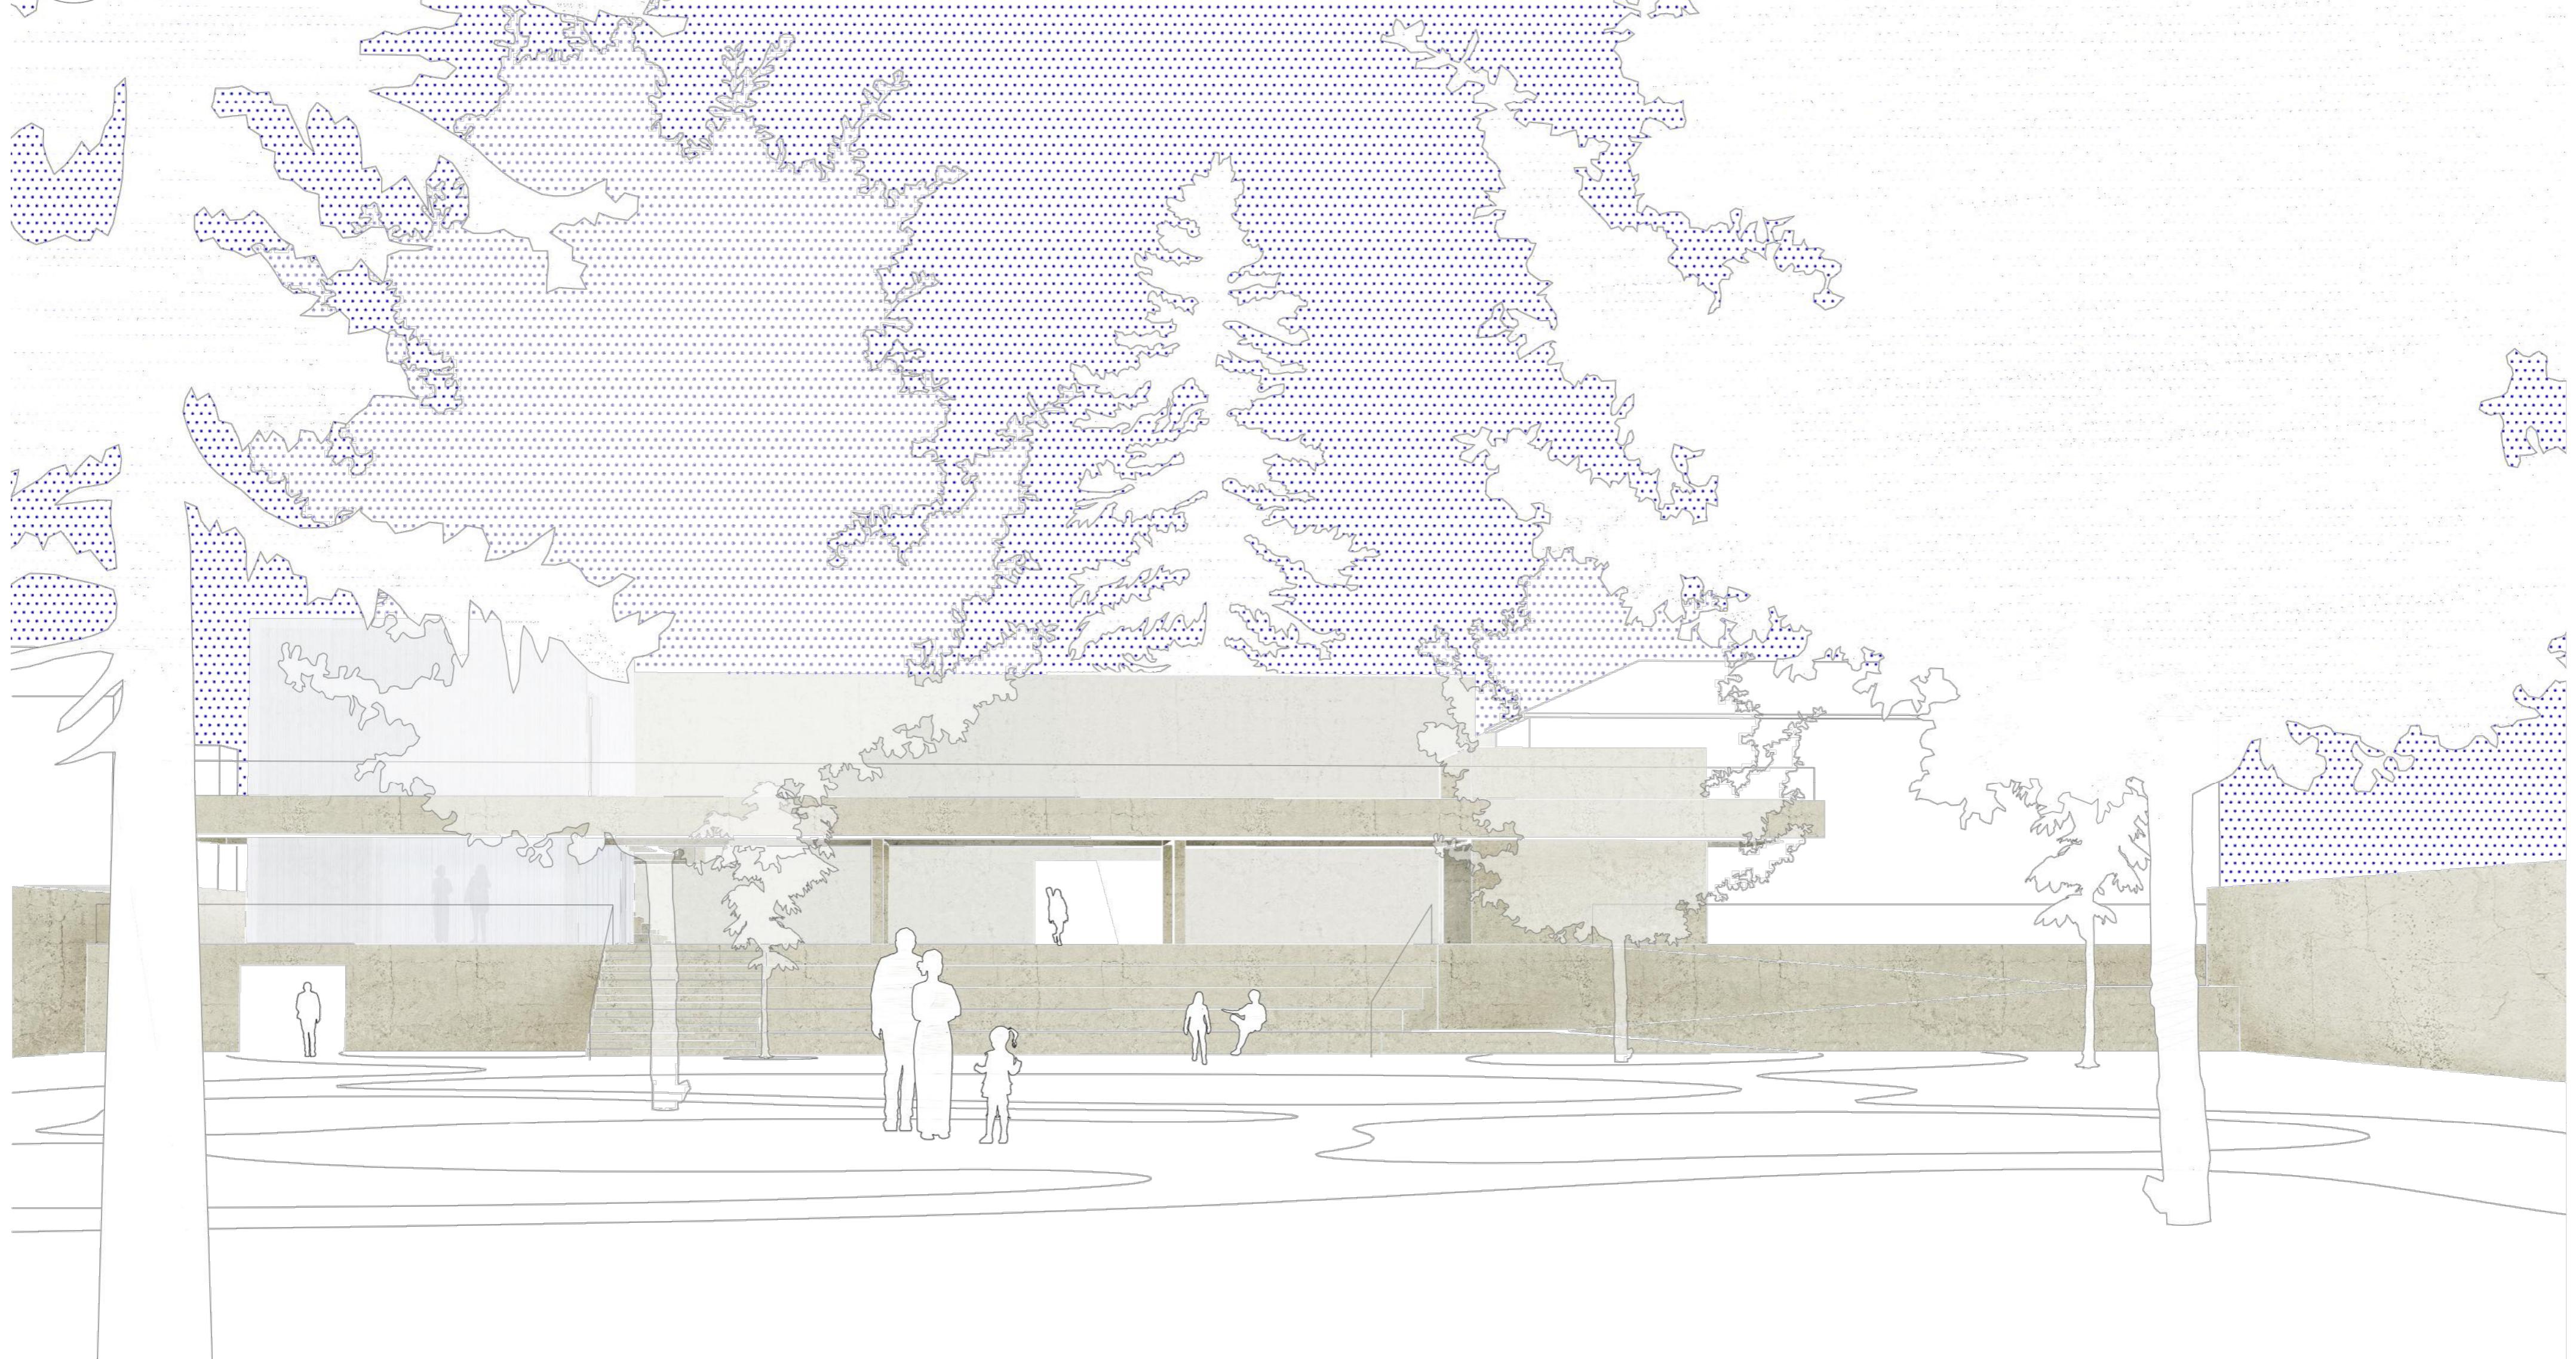

IME I PREZIME  
NASLOV DIPLOMSKOG RADA  
AKADEMSKA GODINA  
MENTOR  
KOMENTOR  
KONZULTANT

MARA KERETA  
KULTURNI RESTART  
2021./2022.

izv. prof. art. NIKOLA POPIĆ  
prof. dr. sc. ANČI LEBURIĆ  
doc. dr. sc. IVAN BALIĆ

Kaštela su oduvijek bila prostor kulturne važnosti i osvještenosti. U posljednjih 20 godina, veliki problem predstavlja nedostatak potrebe infrastrukture. Kao početna točka razvoja uzima se postojeća zgrada Kulurnog centra u Kaštel Lukšiću. Ispred centra se nalazi park koji se spaja na obalnu šetnicu. Rubovi centra ostaju nedefinirani, a samim time i prostor centra. Projektom se definiraju rubovi prostora. Kompozicijom novih *solid* prostornih elemenata definiraju se prostori *voida*. Umrežavanjem tih prostora postiže se komunikacijska isprepletanost centra. Prostori su individualni i rasprešeni, ali opet povezani u zajedničkim. Plohe partera se oblikuju kako bi potencirale zadržavanje te korištenje vanjskog prostora na više načina.

