Vinski putevi Kozjaka

Britvić, Maria

Supplement / Prilog

Publication year / Godina izdavanja: **2016**

Permanent link / Trajna poveznica: https://urn.nsk.hr/urn:nbn:hr:123:318001

Rights / Prava: In copyright / Zaštićeno autorskim pravom.

Download date / Datum preuzimanja: **2024-04-25**

Repository / Repozitorij:

FCEAG Repository - Repository of the Faculty of Civil Engineering, Architecture and Geodesy, University of Split

UNIVERSITY OF SPLIT

dabar
DIGITALNI AKADEMSKI ARHIVI I REPOZITORIJI

FAKULTET GRAĐEVINARSTVA, **ARHITEKTURE** I GEODEZIJE U SPLITU

DIPLOMSKI SVEUČILIŠNI STUDIJ ARHITEKTURE

AKADEMSKA GODINA **2015/2016**

DIPLOMSKI RAD: VINSKI PUTEVI KOZJAKA

MENTOR: doc. **SAŠA BEGOVIĆ**,dipl.ing.arh.
KONZULTANTICA ZA KONSTRUKCIJU: doc.dr.sc. **NIKOLINA ŽIVALJIĆ**

TEMA ODABRANOG PODRUČJA : REVITALIZACIJA KAŠTELANSKOG POLJA

KOMENTORICA: doc.dr.sc. **ANA ŠVERKO**

STUDENTICA : MARIA BRITVIĆ

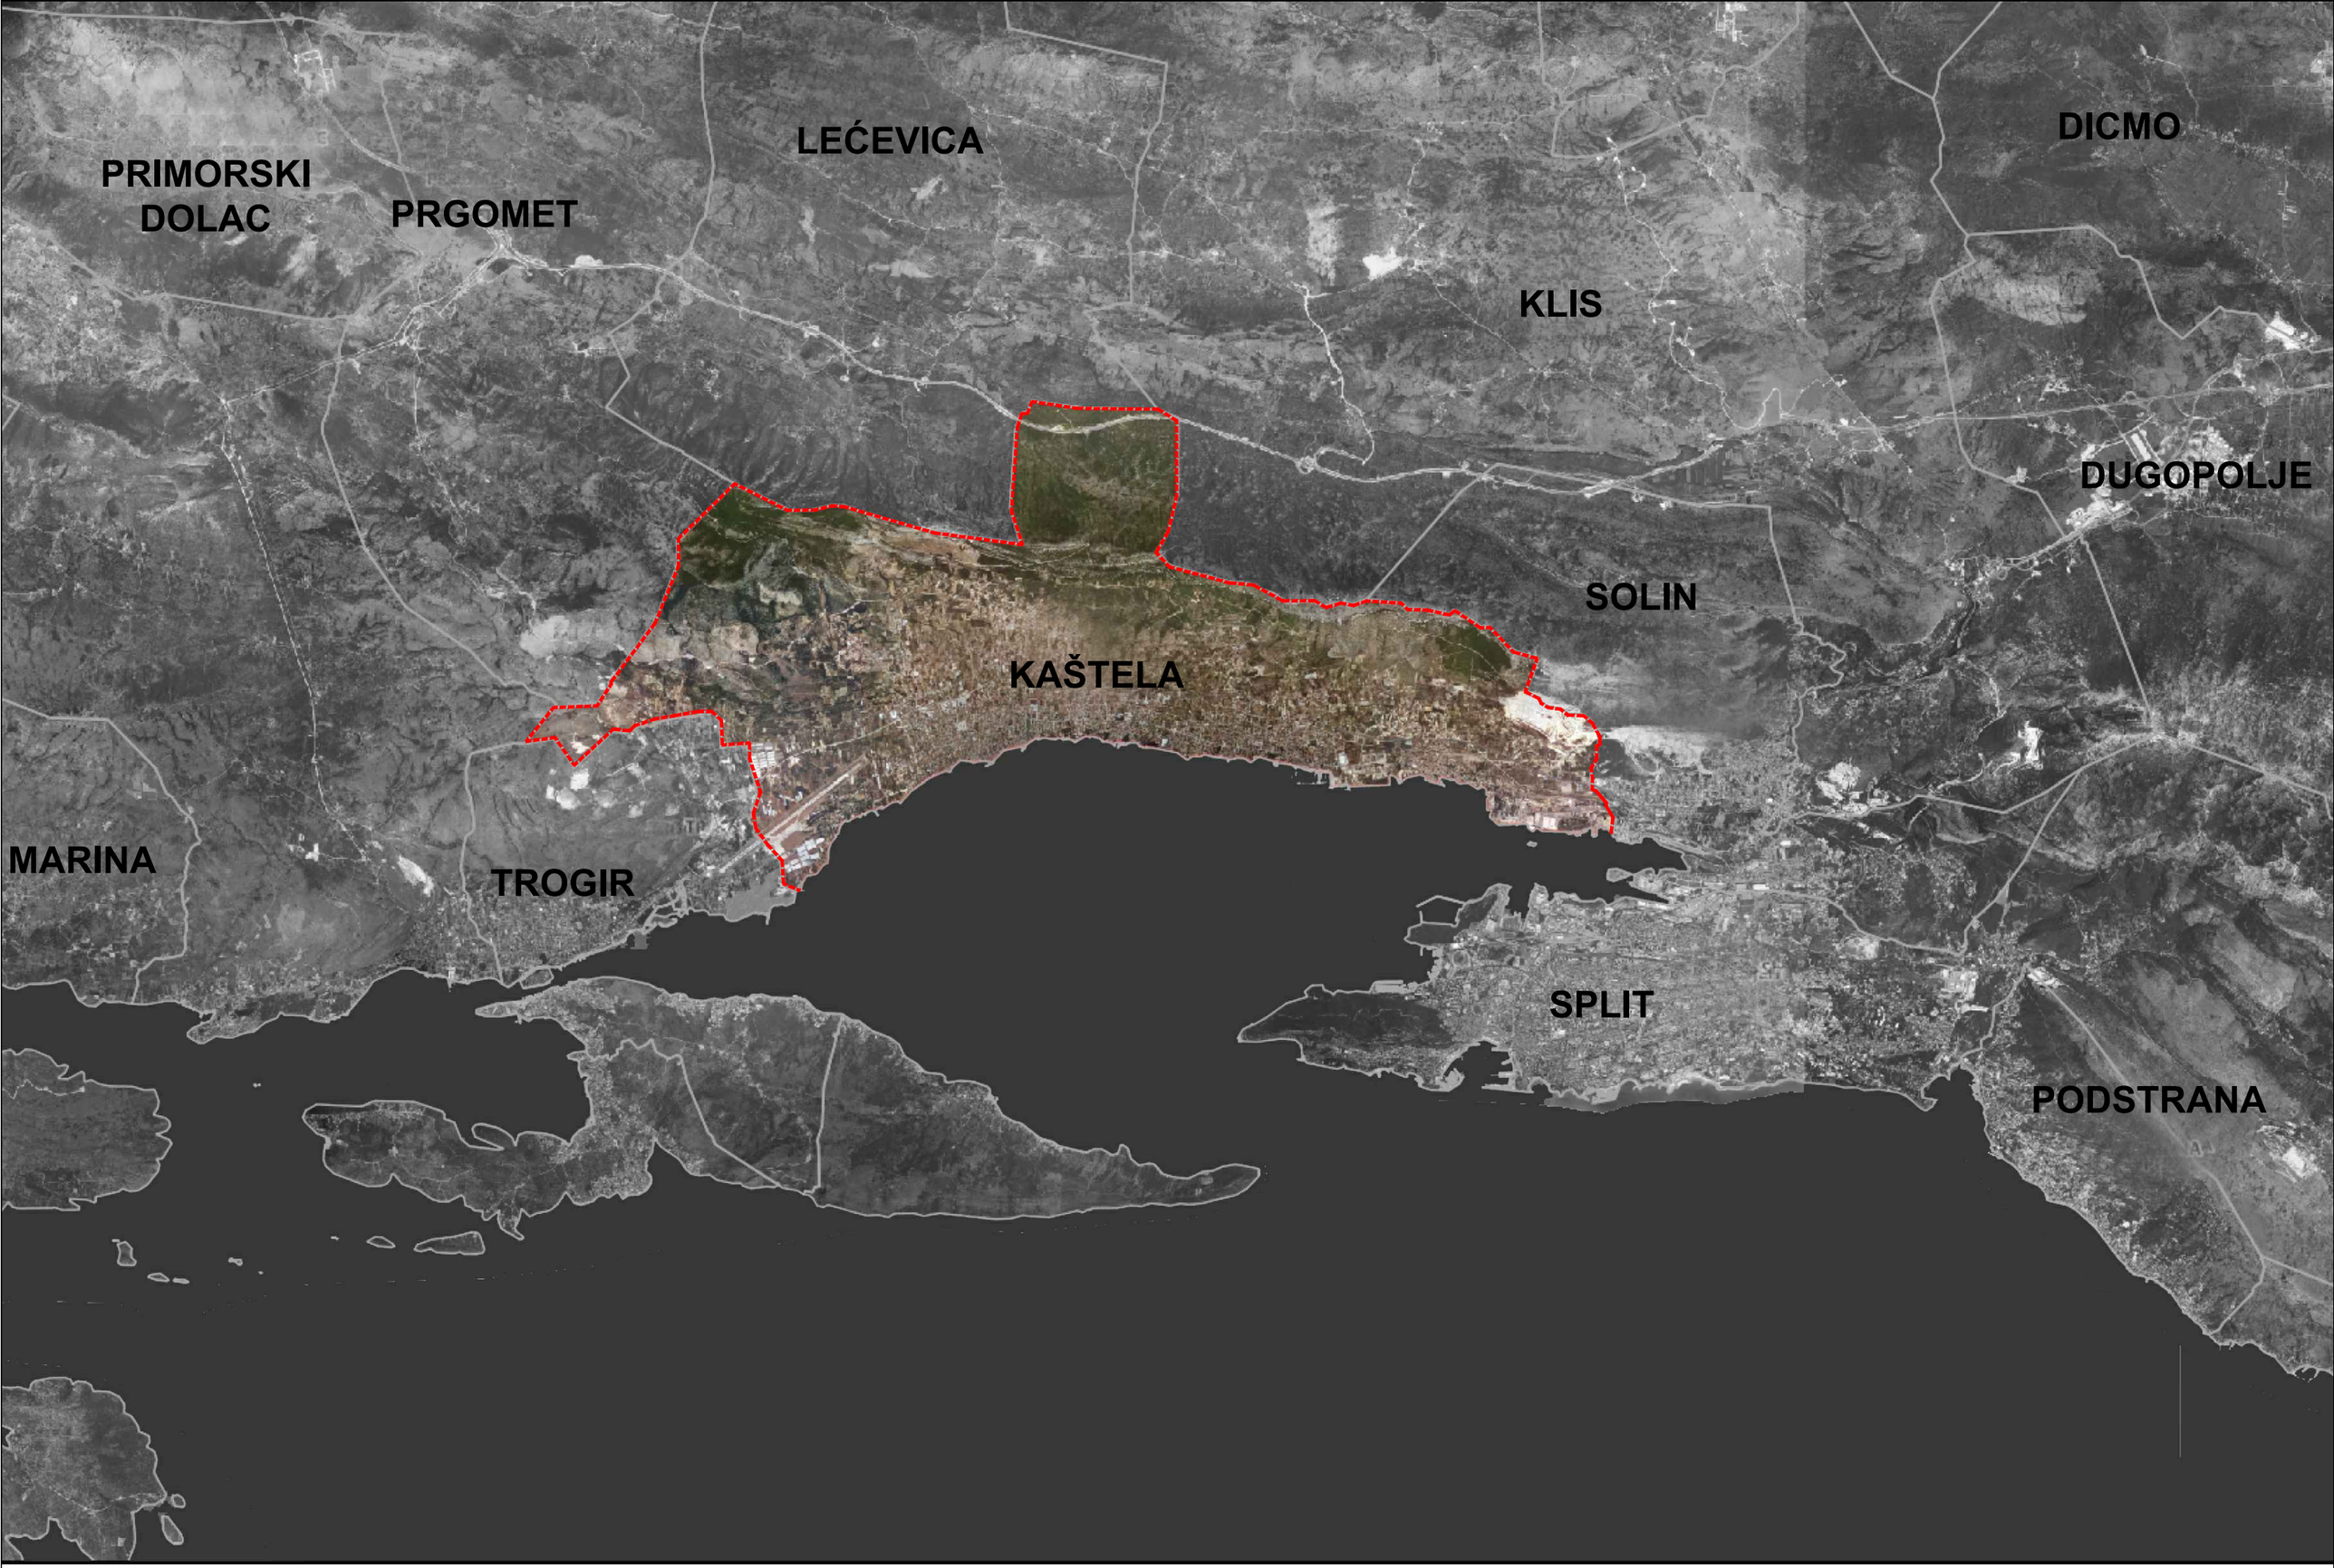
PRIMORSKI
DOLAC
PRGOMET
LEĆEVICA
KLIS
DICMO
DUGOPOLJE
SOLIN
KAŠTELA
MARINA
TROGIR
SPLIT
PODSTRANA

LOKACIJA

FAKULTET GRAĐEVINARSTVA, **ARHITEKTURE** I GEODEZIJE U SPLITU

DIPLOMSKI SVEUČILIŠNI STUDIJ ARHITEKTURE

AKADEMSKA GODINA **2015/2016**

TEMA ODABRANOG PODRUČJA : REVITALIZACIJA KAŠTELANSKOG POLJA

KOMENTORICA: doc.dr.sc. **ANA ŠVERKO**

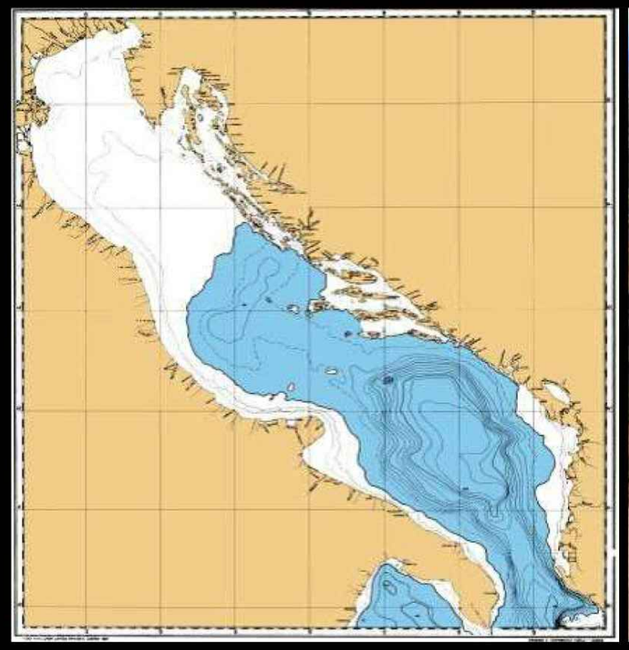

RAZINA JADRANSKOG MORA 10 000G.PR.KR.

LABINSKA DRAGA

ARHEOLOŠKA ISKOPAVANJA 2007 g.

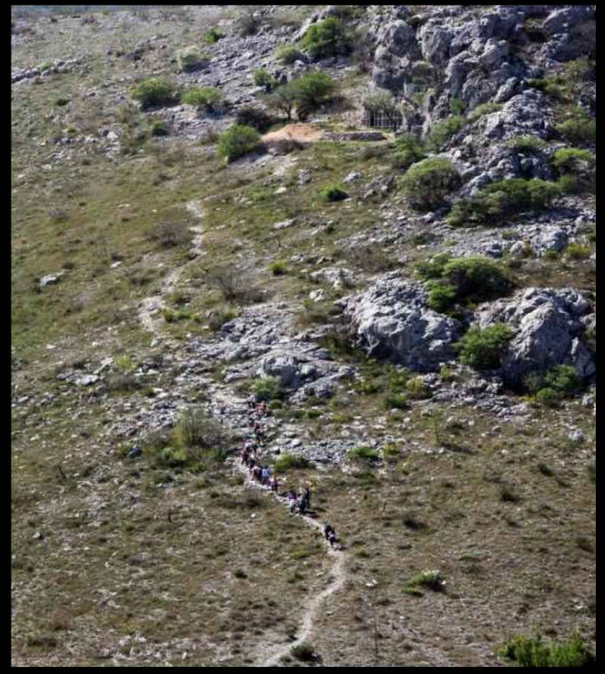

PRISTUP MUJINOJ PEĆINI

ULAZ U MUJINU PEĆINU

KAMENO DOBA: PALEOLITIK I NEOLITIK

METALNO DOBA: BAKRENO, BRONČANO ,ŽELJEZNO

GRADINA VELI BIJAČ

GRADINA BIRANJ

KNEŽEVA GOMILA

METALNO DOBA: BAKRENO, BRONČANO ,ŽELJEZNO

PEUNTIGEROVA KARTA

RIMSKA CESTA NA PANTANI

RUSTIČNA VILA NA TRSTENIKU

NEKROPOLA, KRTINE

SICULI, RESNIK

ANTIČKO DOBA: GRCI I RIMLJANI

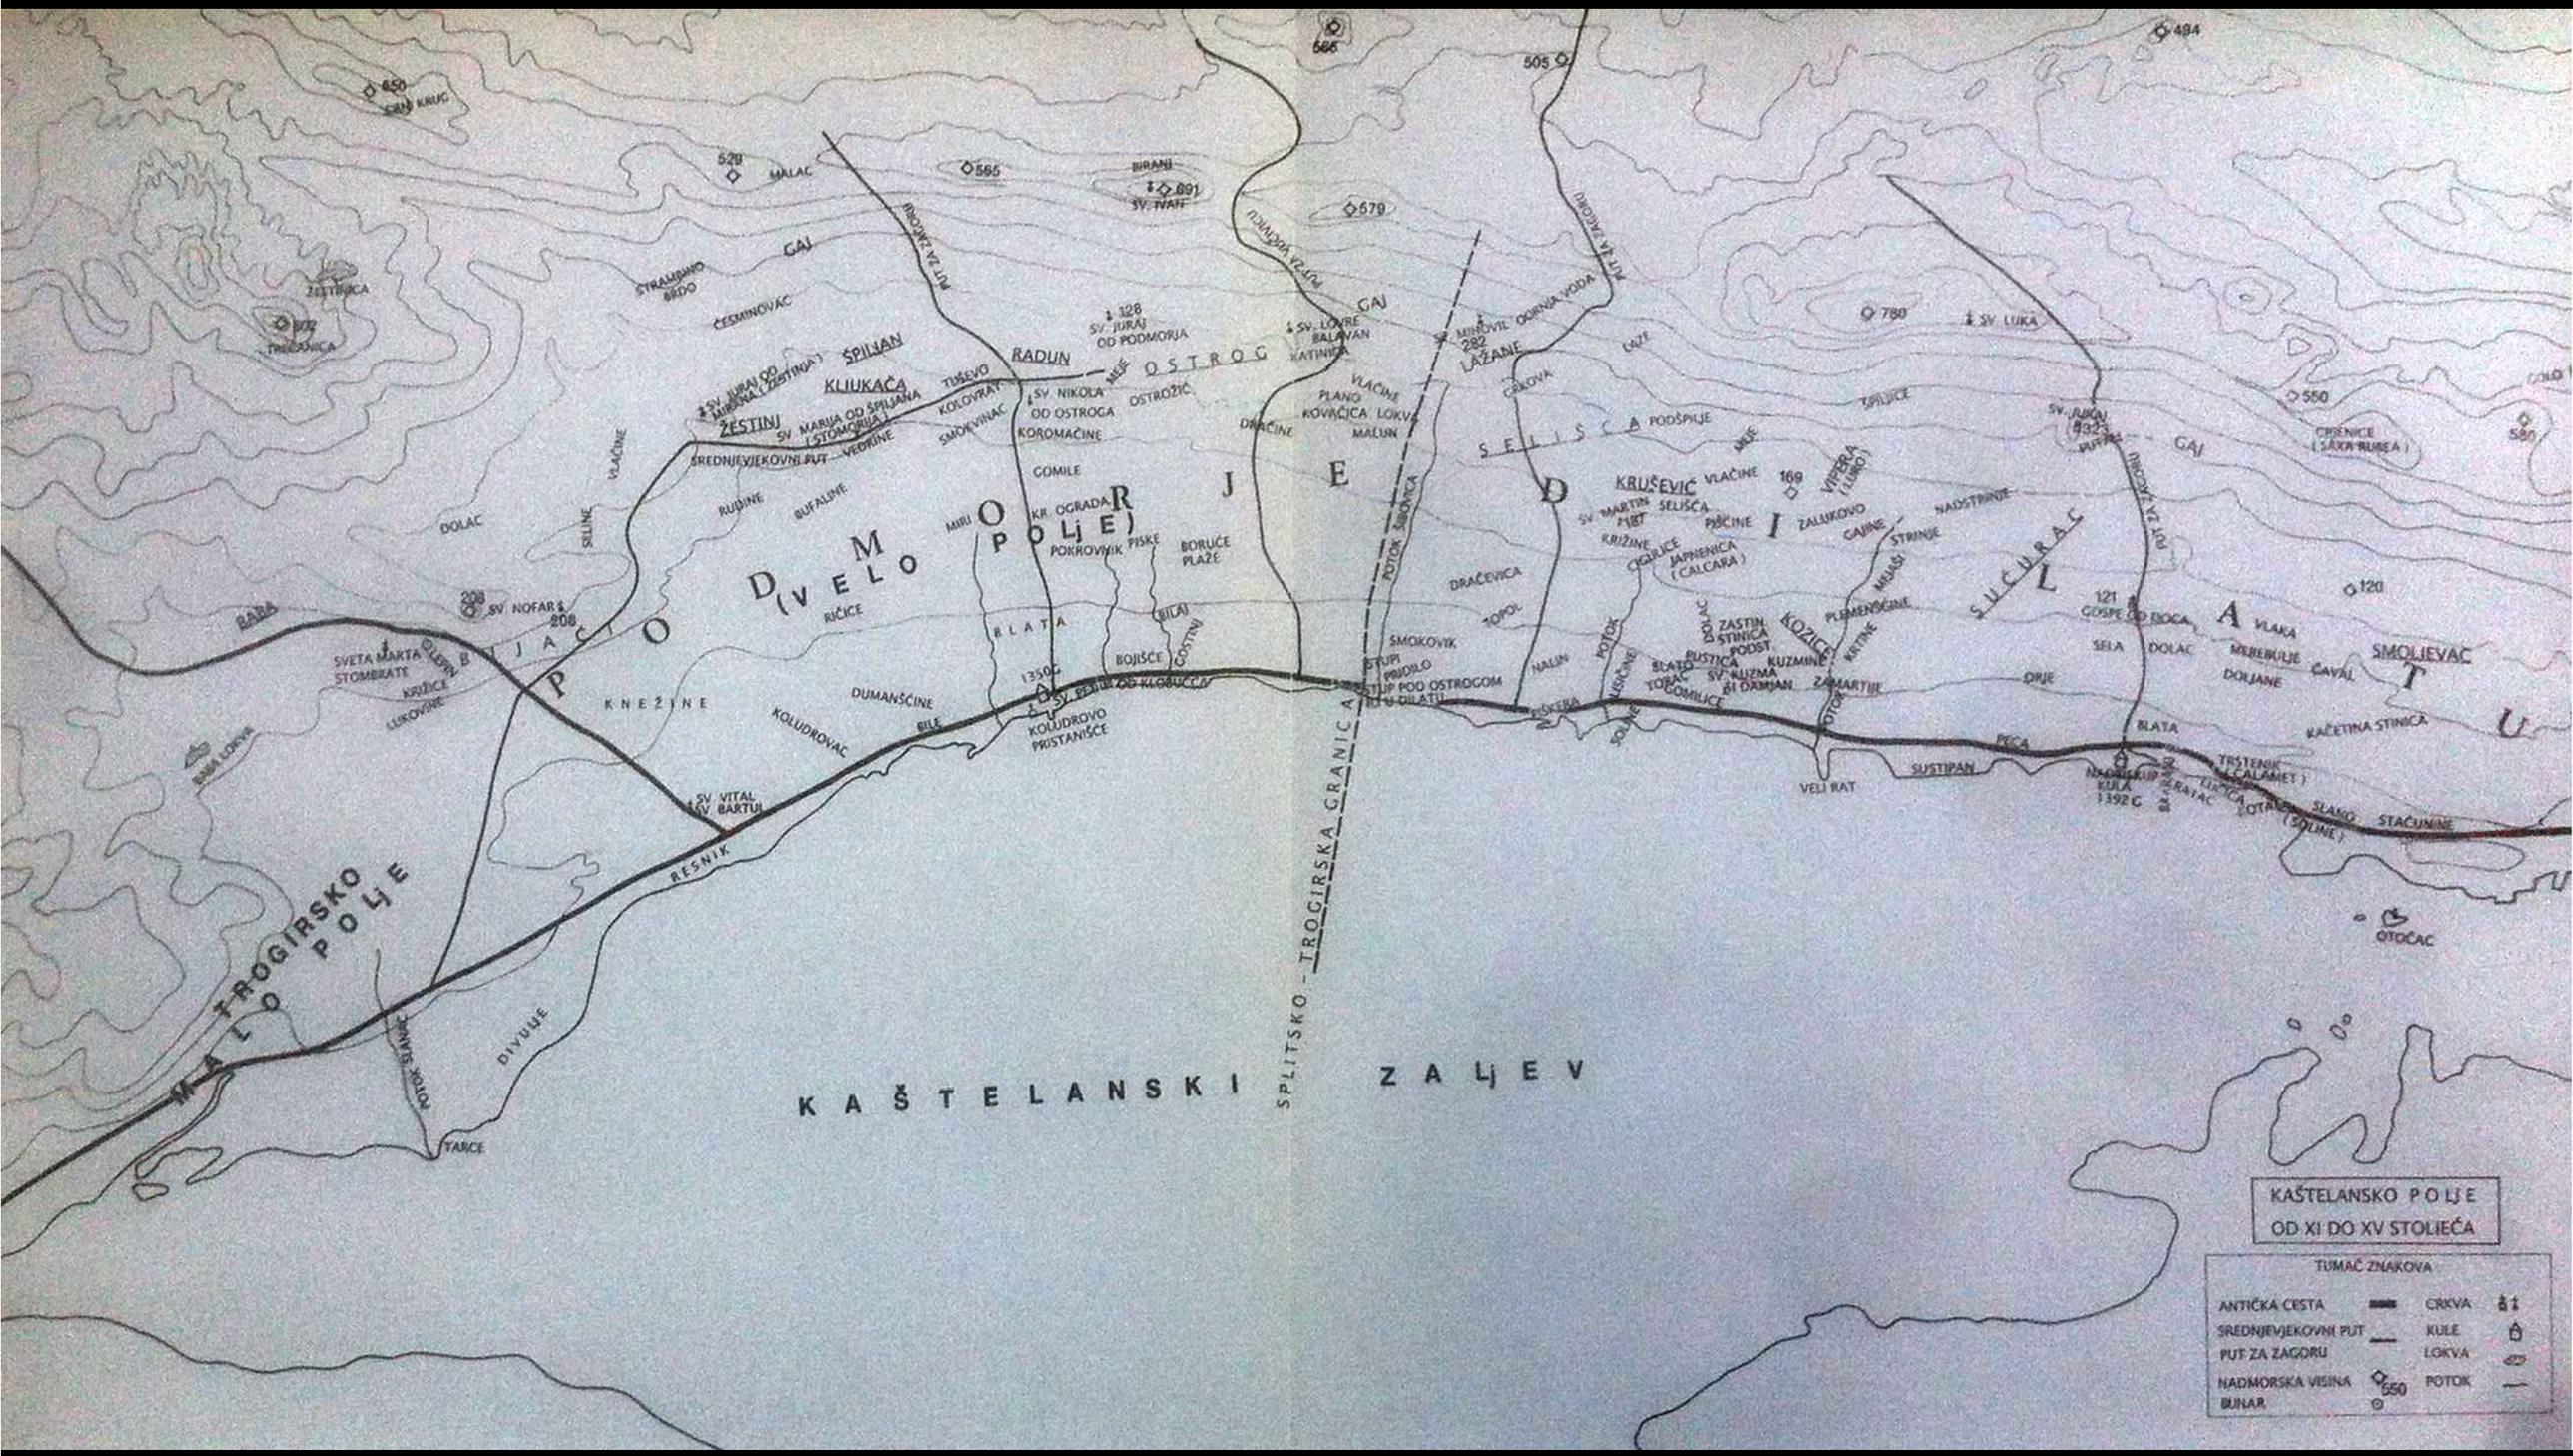

SREDNJI VIJEK : OD 11.ST DO 15.ST

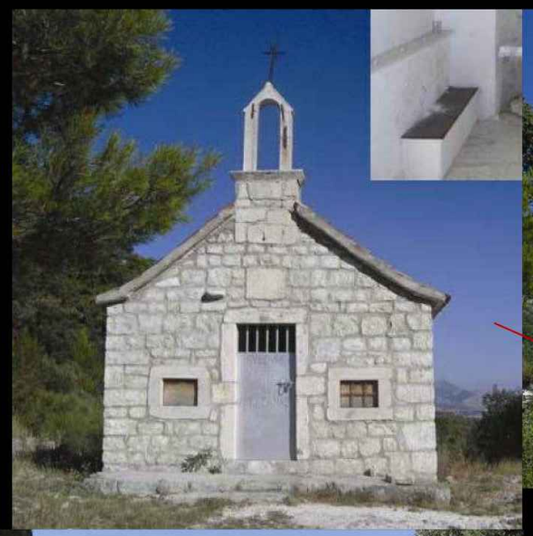

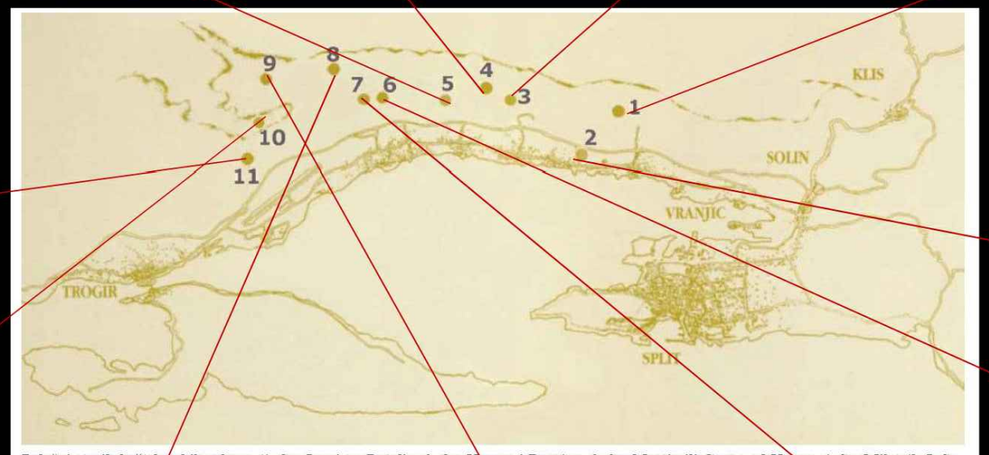

Položaj starih kaštelanskih crkava (1. Sv. Juraj na Putalju, 2. Sv. Kuzam i Damjan, 3. Sv. Martin ili Gospa od Kruga, 4. Sv. Mihovil, 5. Sv. Lovro, 6. Sv. Juraj u Radunu, 7. Sv. Nikola na groblju, 8. Sv. Juraj u Žestinju, 9. Stomorija, 10. Sv. Nofar, 11. Sv. Marta)

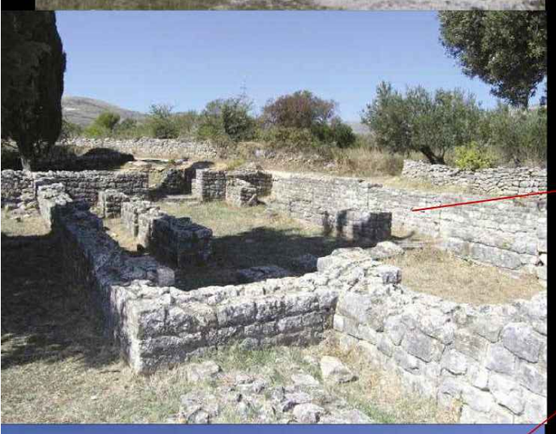

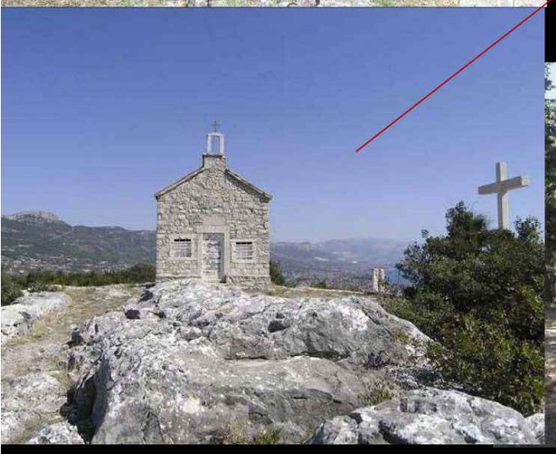

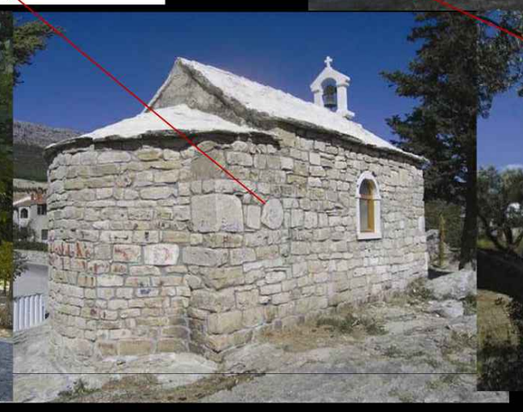

SREDNJI VIJEK; SREDNJOVJEKOVNE CRKVE

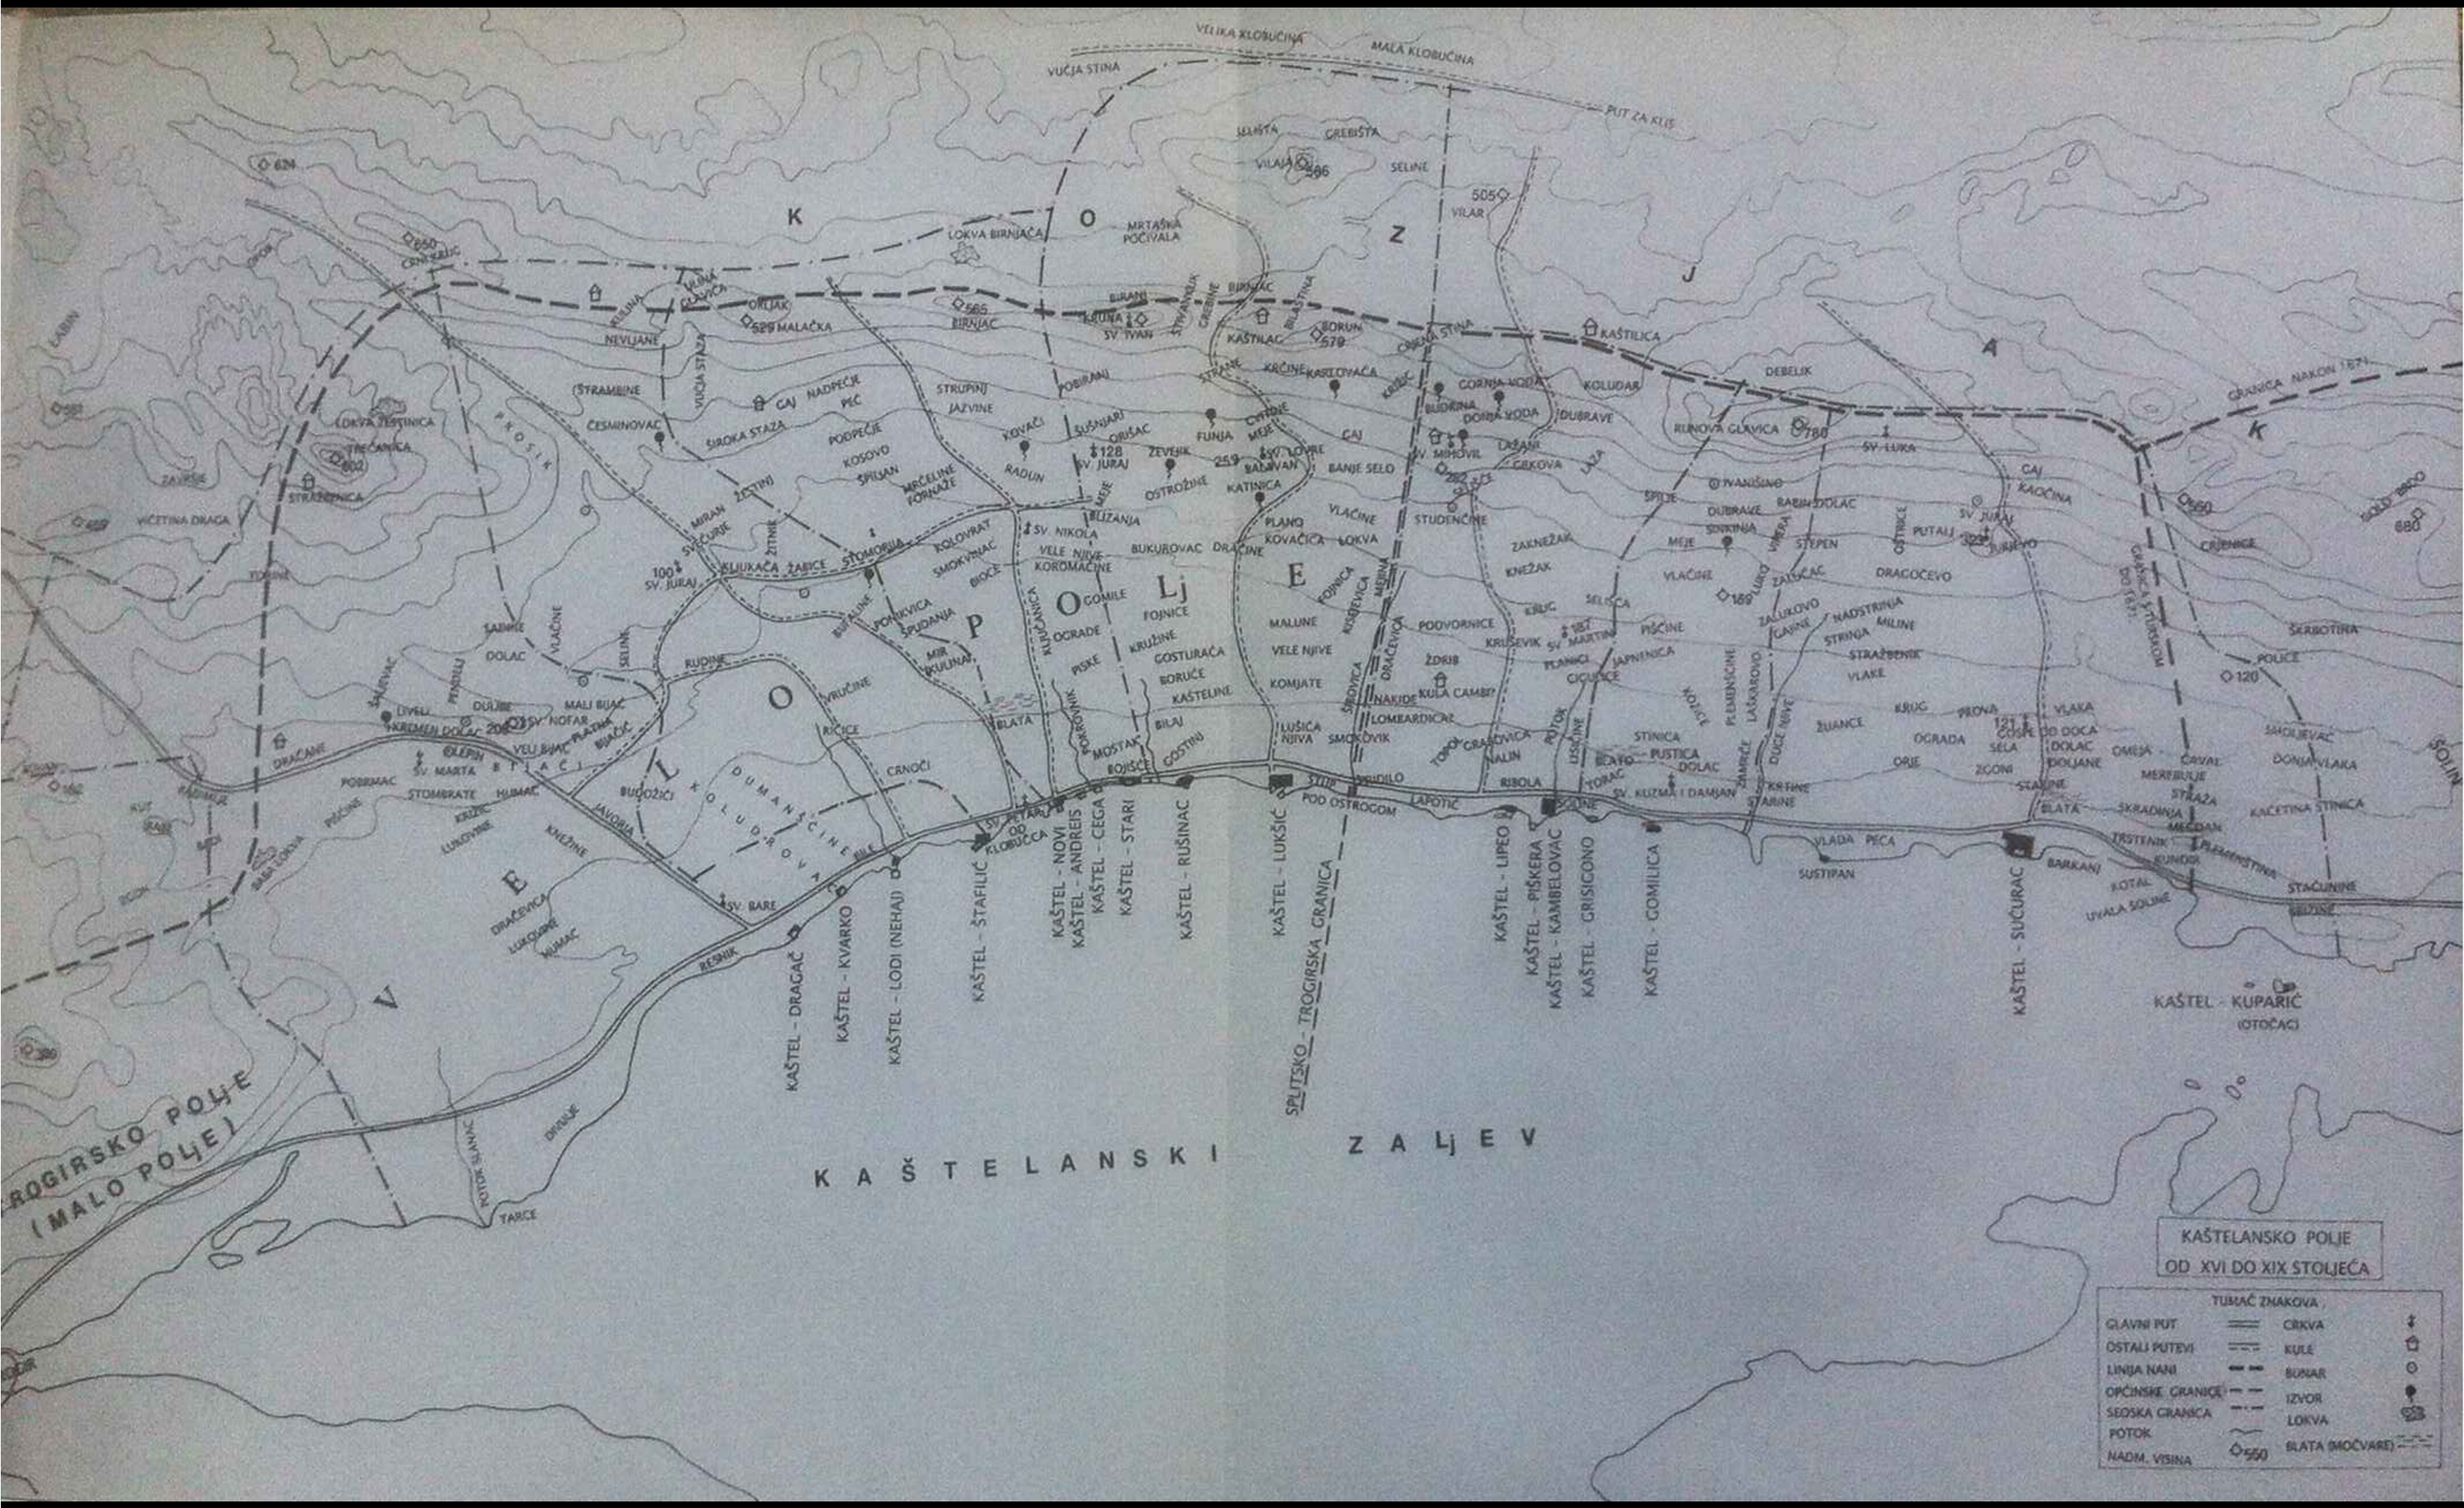

NOVI VIJEK : OD 16.ST DO 19.ST

KAŠTEL CIPPICO, KAŠTEL STARI

KAŠTEL VITTURI, KAŠTEL LUKŠIĆ

KULA CAMBI, KAŠTEL KAMBELOVAC

KAŠTILAC, KAŠTEL GOMILICA

KAŠTEL LODI, NEHAJ

NOVI VIJEK : OD 16.ST DO 19.ST

FAKULTET GRAĐEVINARSTVA, **ARHITEKTURE** I GEODEZIJE U SPLITU

DIPLOMSKI SVEUČILIŠNI STUDIJ ARHITEKTURE

AKADEMSKA GODINA **2015/2016**

DIPLOMSKI RAD: VINSKI PUTEVI KOZJAKA

MENTOR: doc. **SAŠA BEGOVIĆ**,dipl.ing.arh.
KONZULTANTICA ZA KONSTRUKCIJU: doc.dr.sc. **NIKOLINA ŽIVALJIĆ**

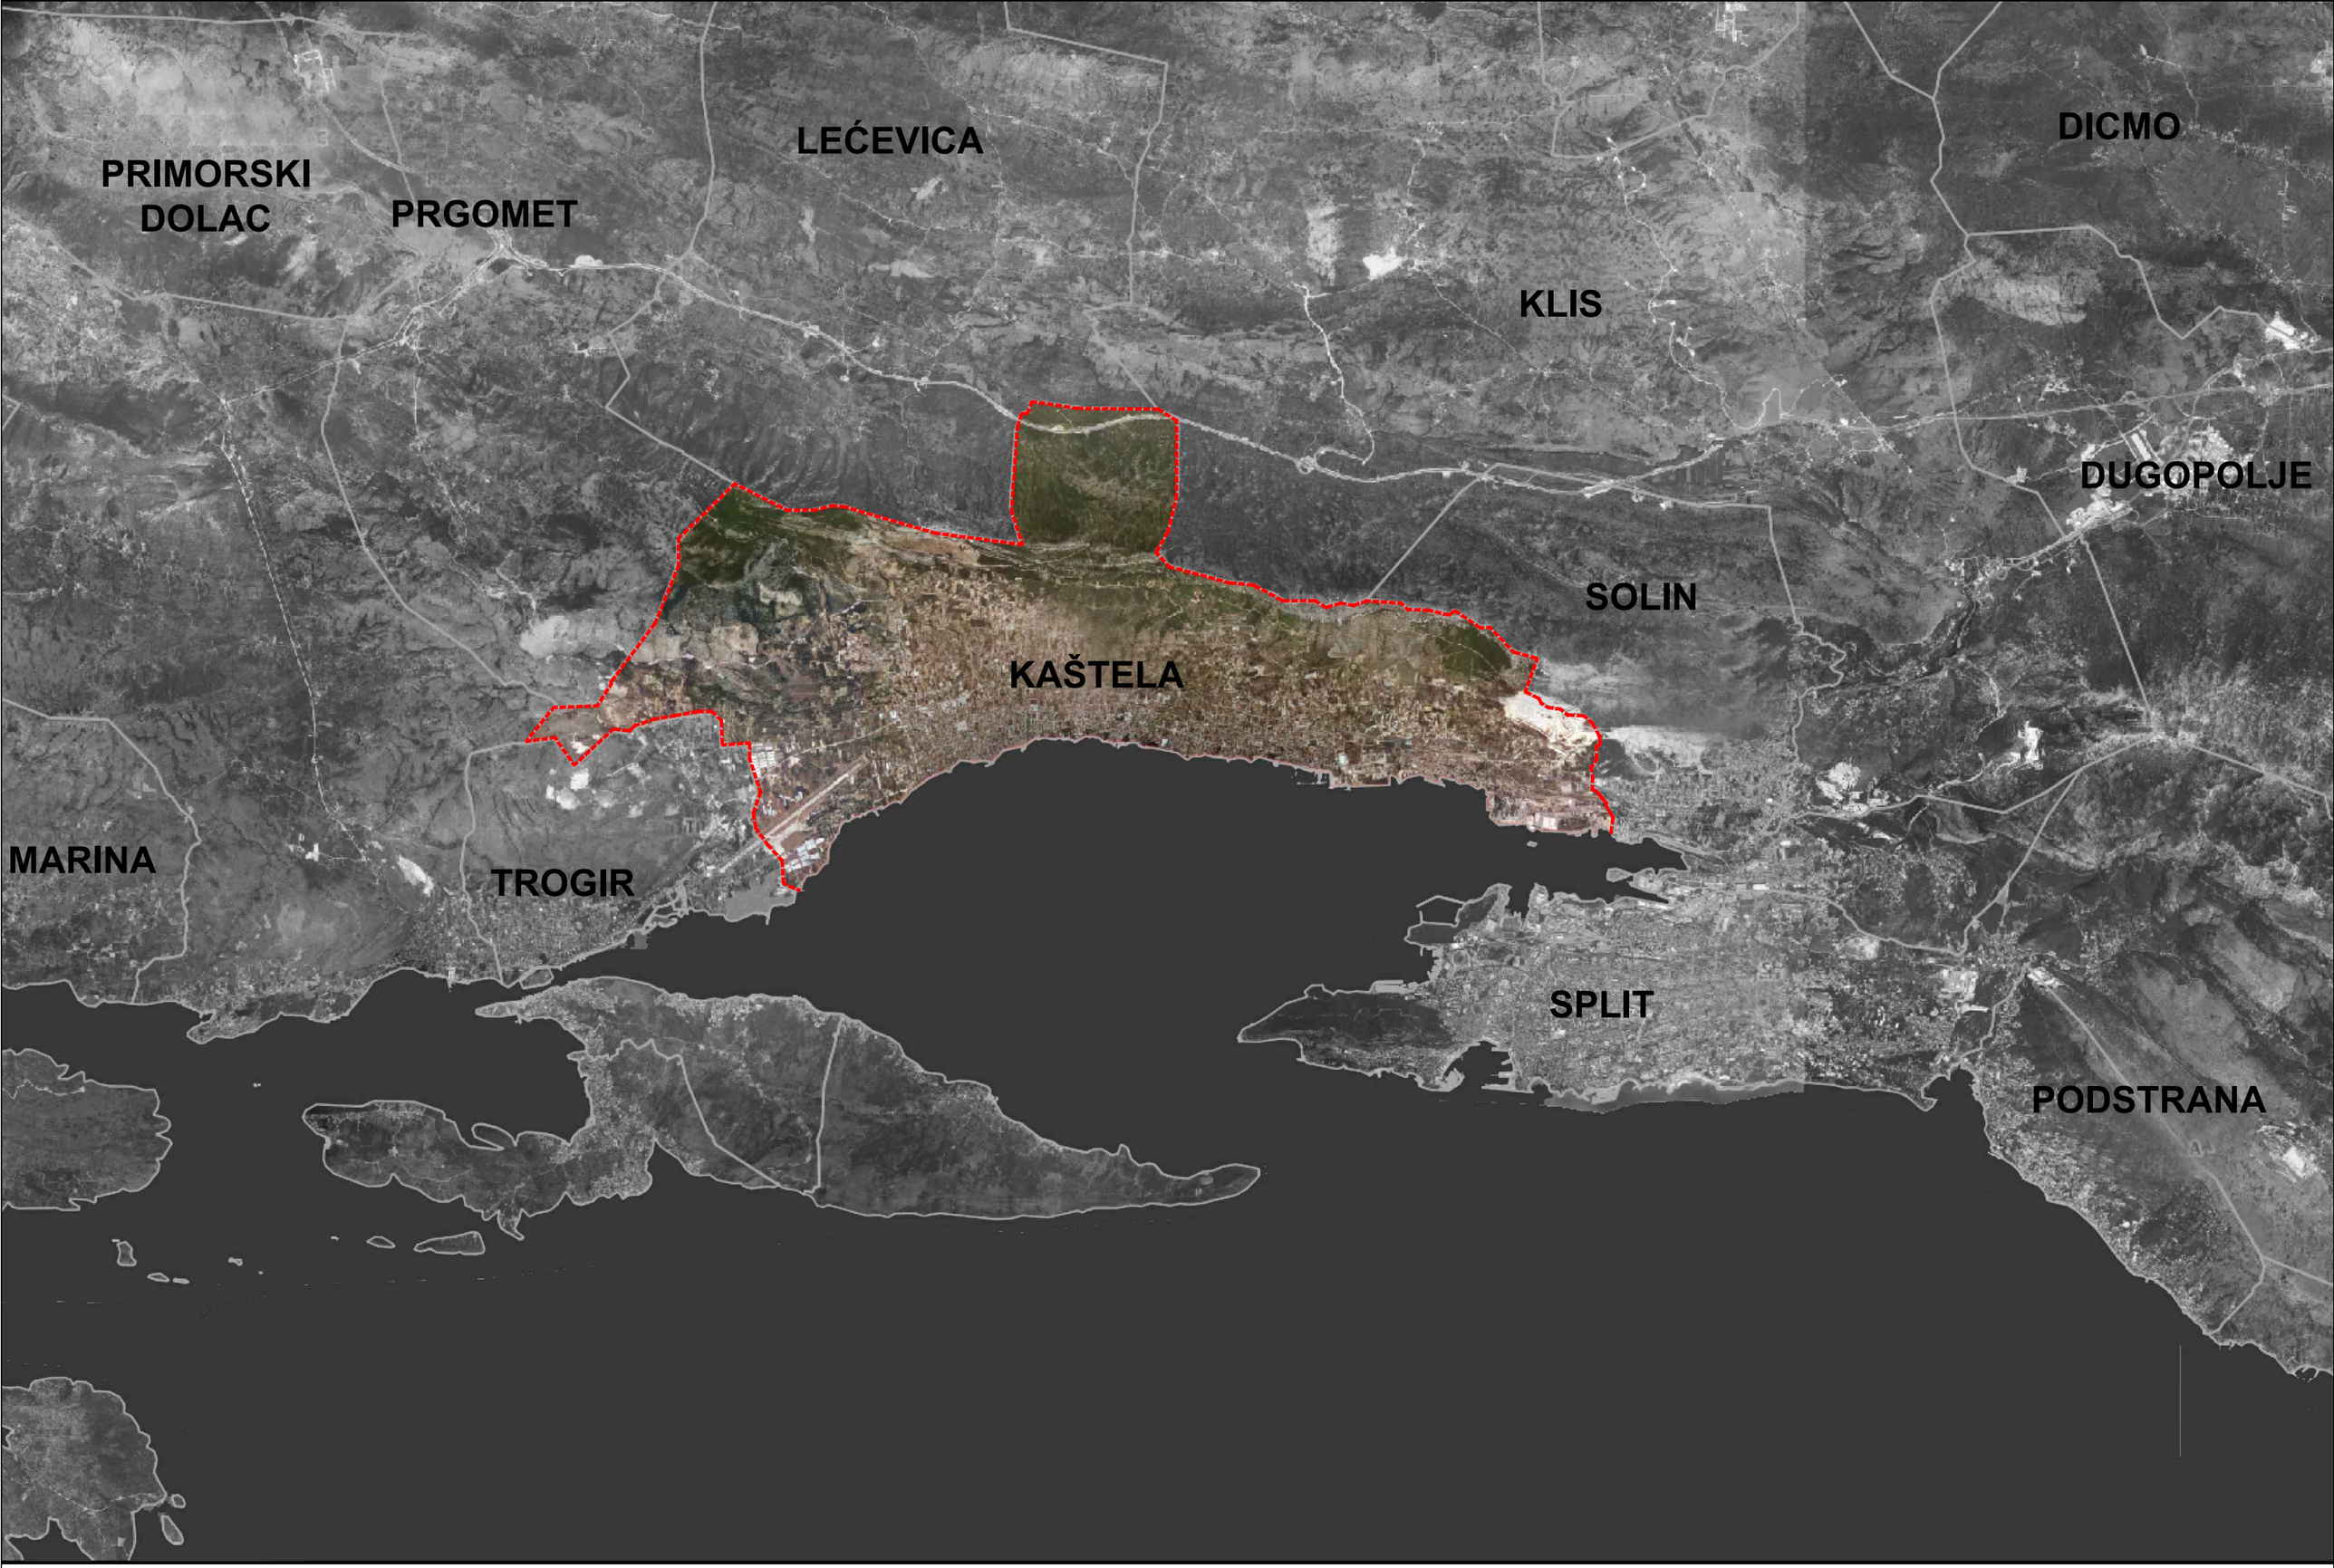
PRIMORSKI
DOLAC
PRGOMET
LEĆEVICA
KLIS
DICMO
DUGOPOLJE
SOLIN
KAŠTELA
MARINA
TROGIR
SPLIT
PODSTRANA

LOKACIJA

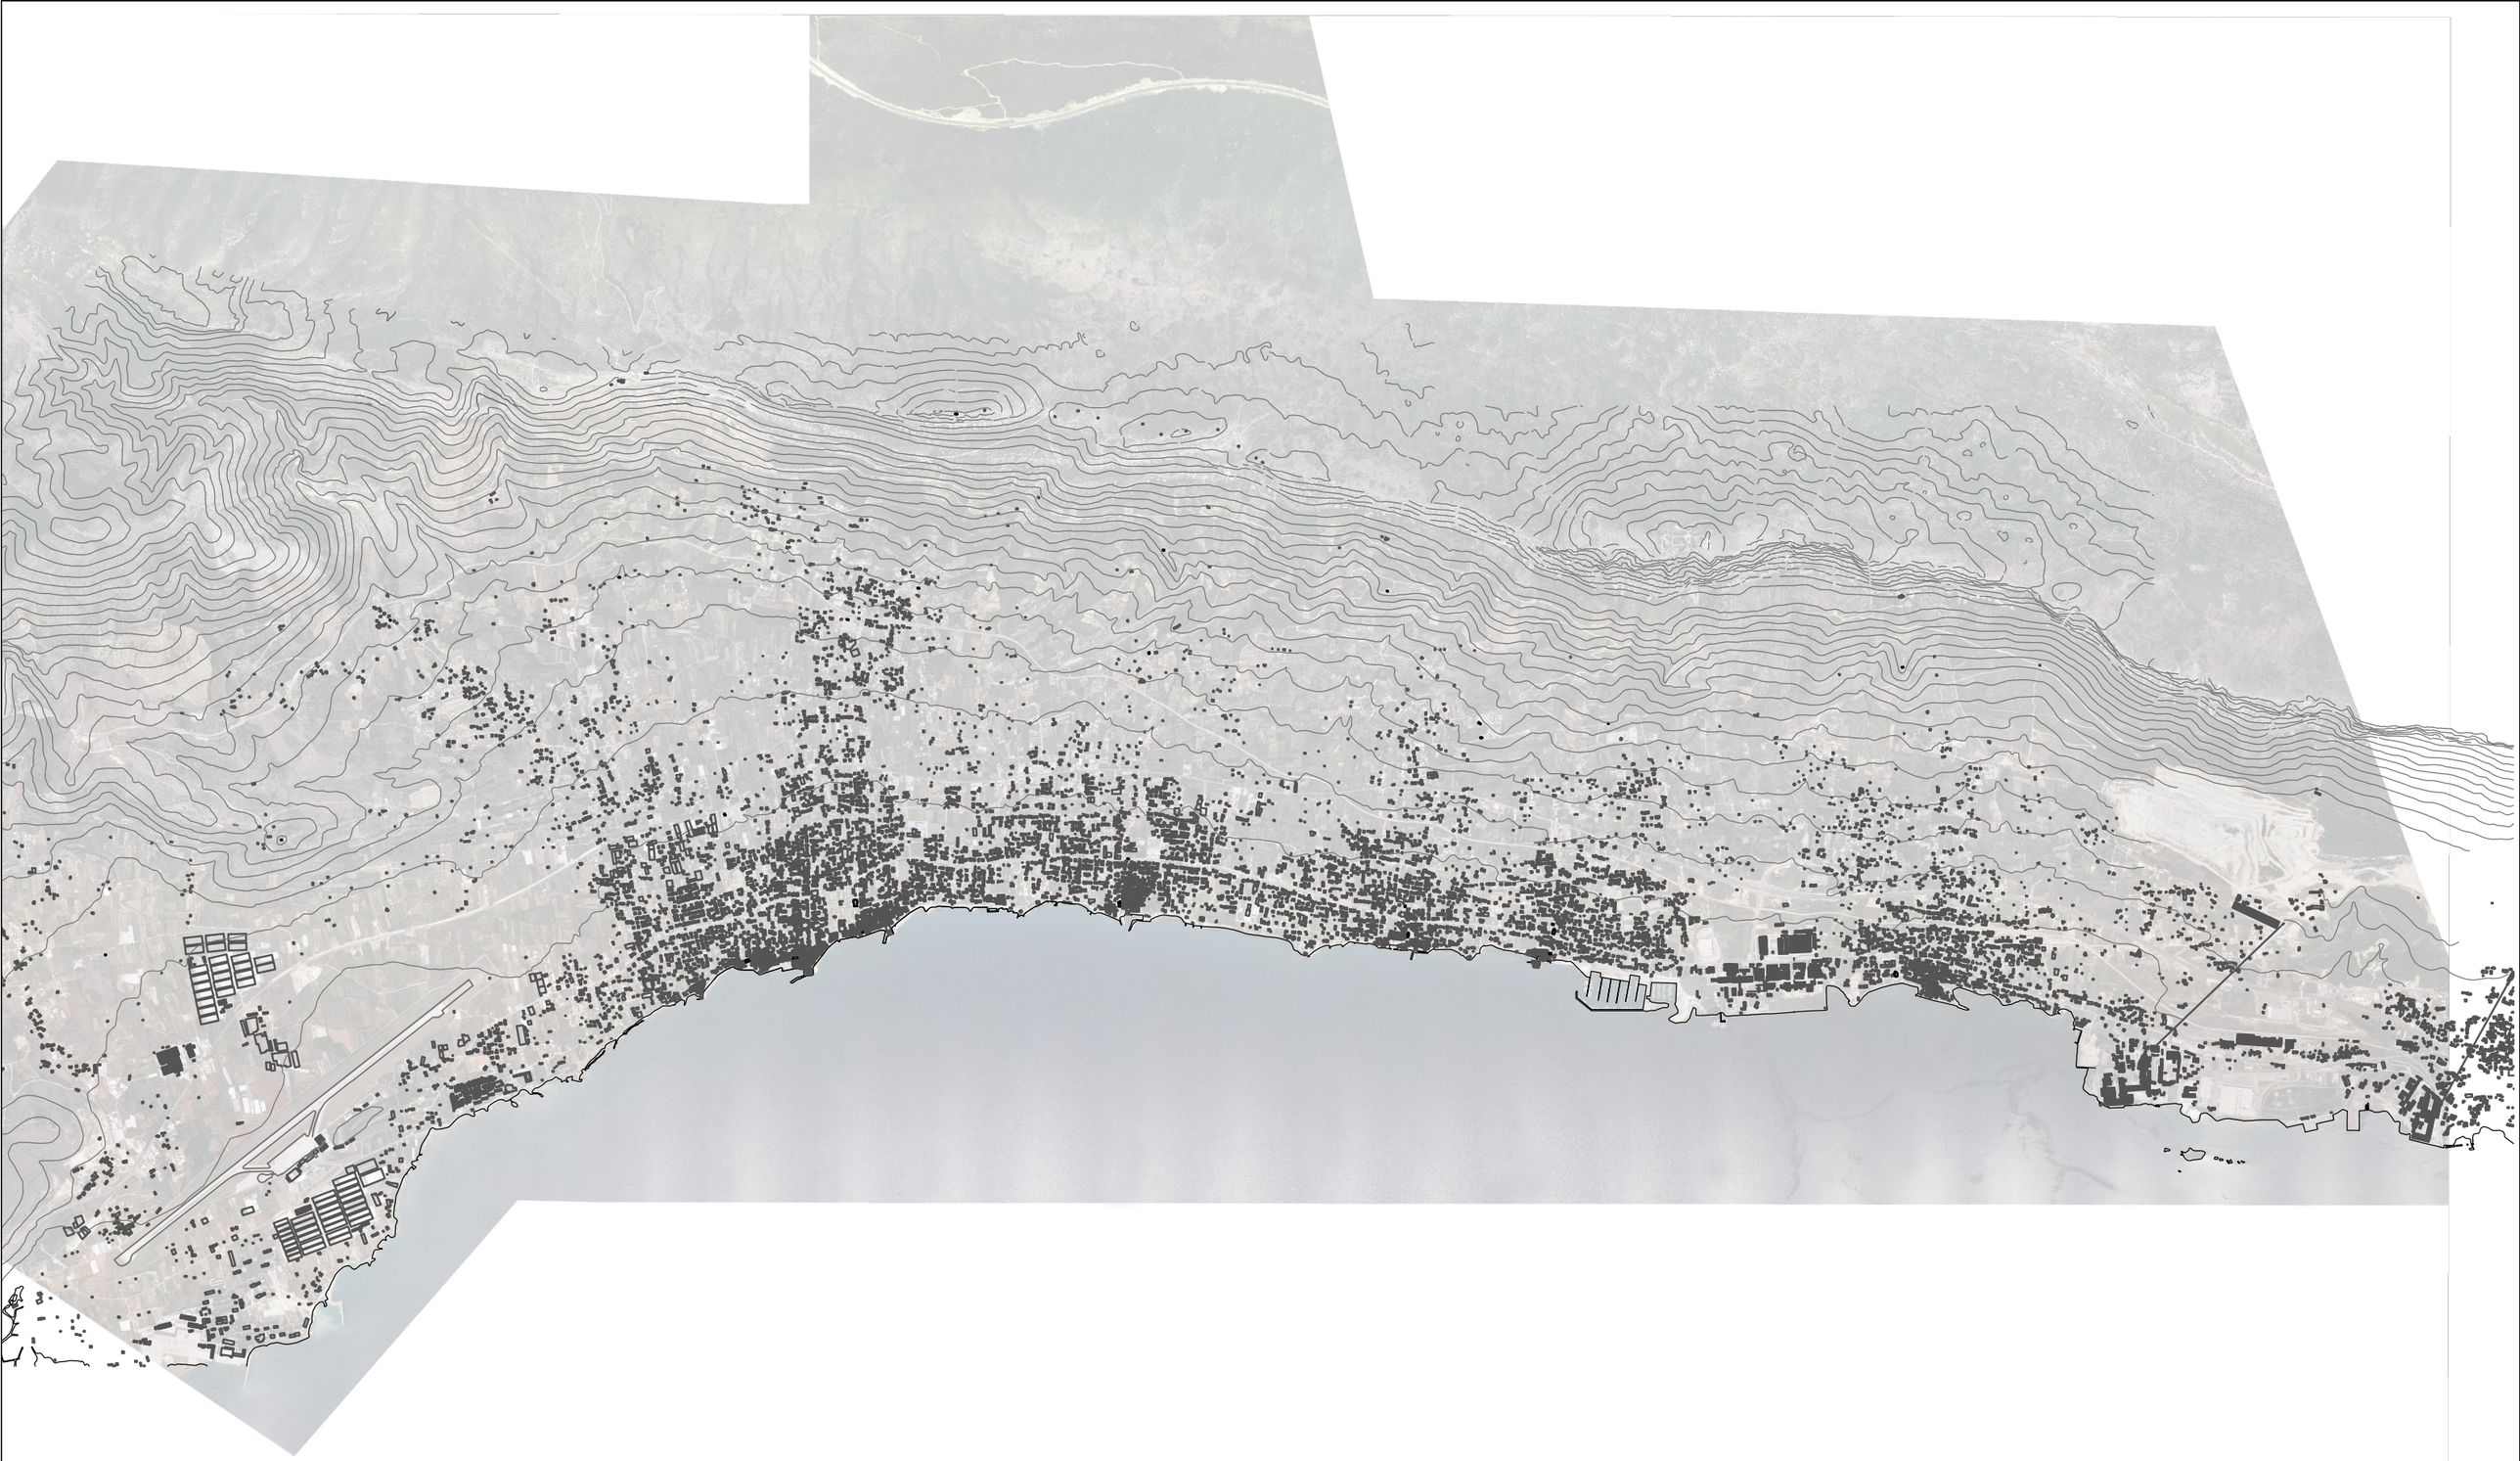

KAŠTELA ANALIZA

KAŠTELA ANALIZA

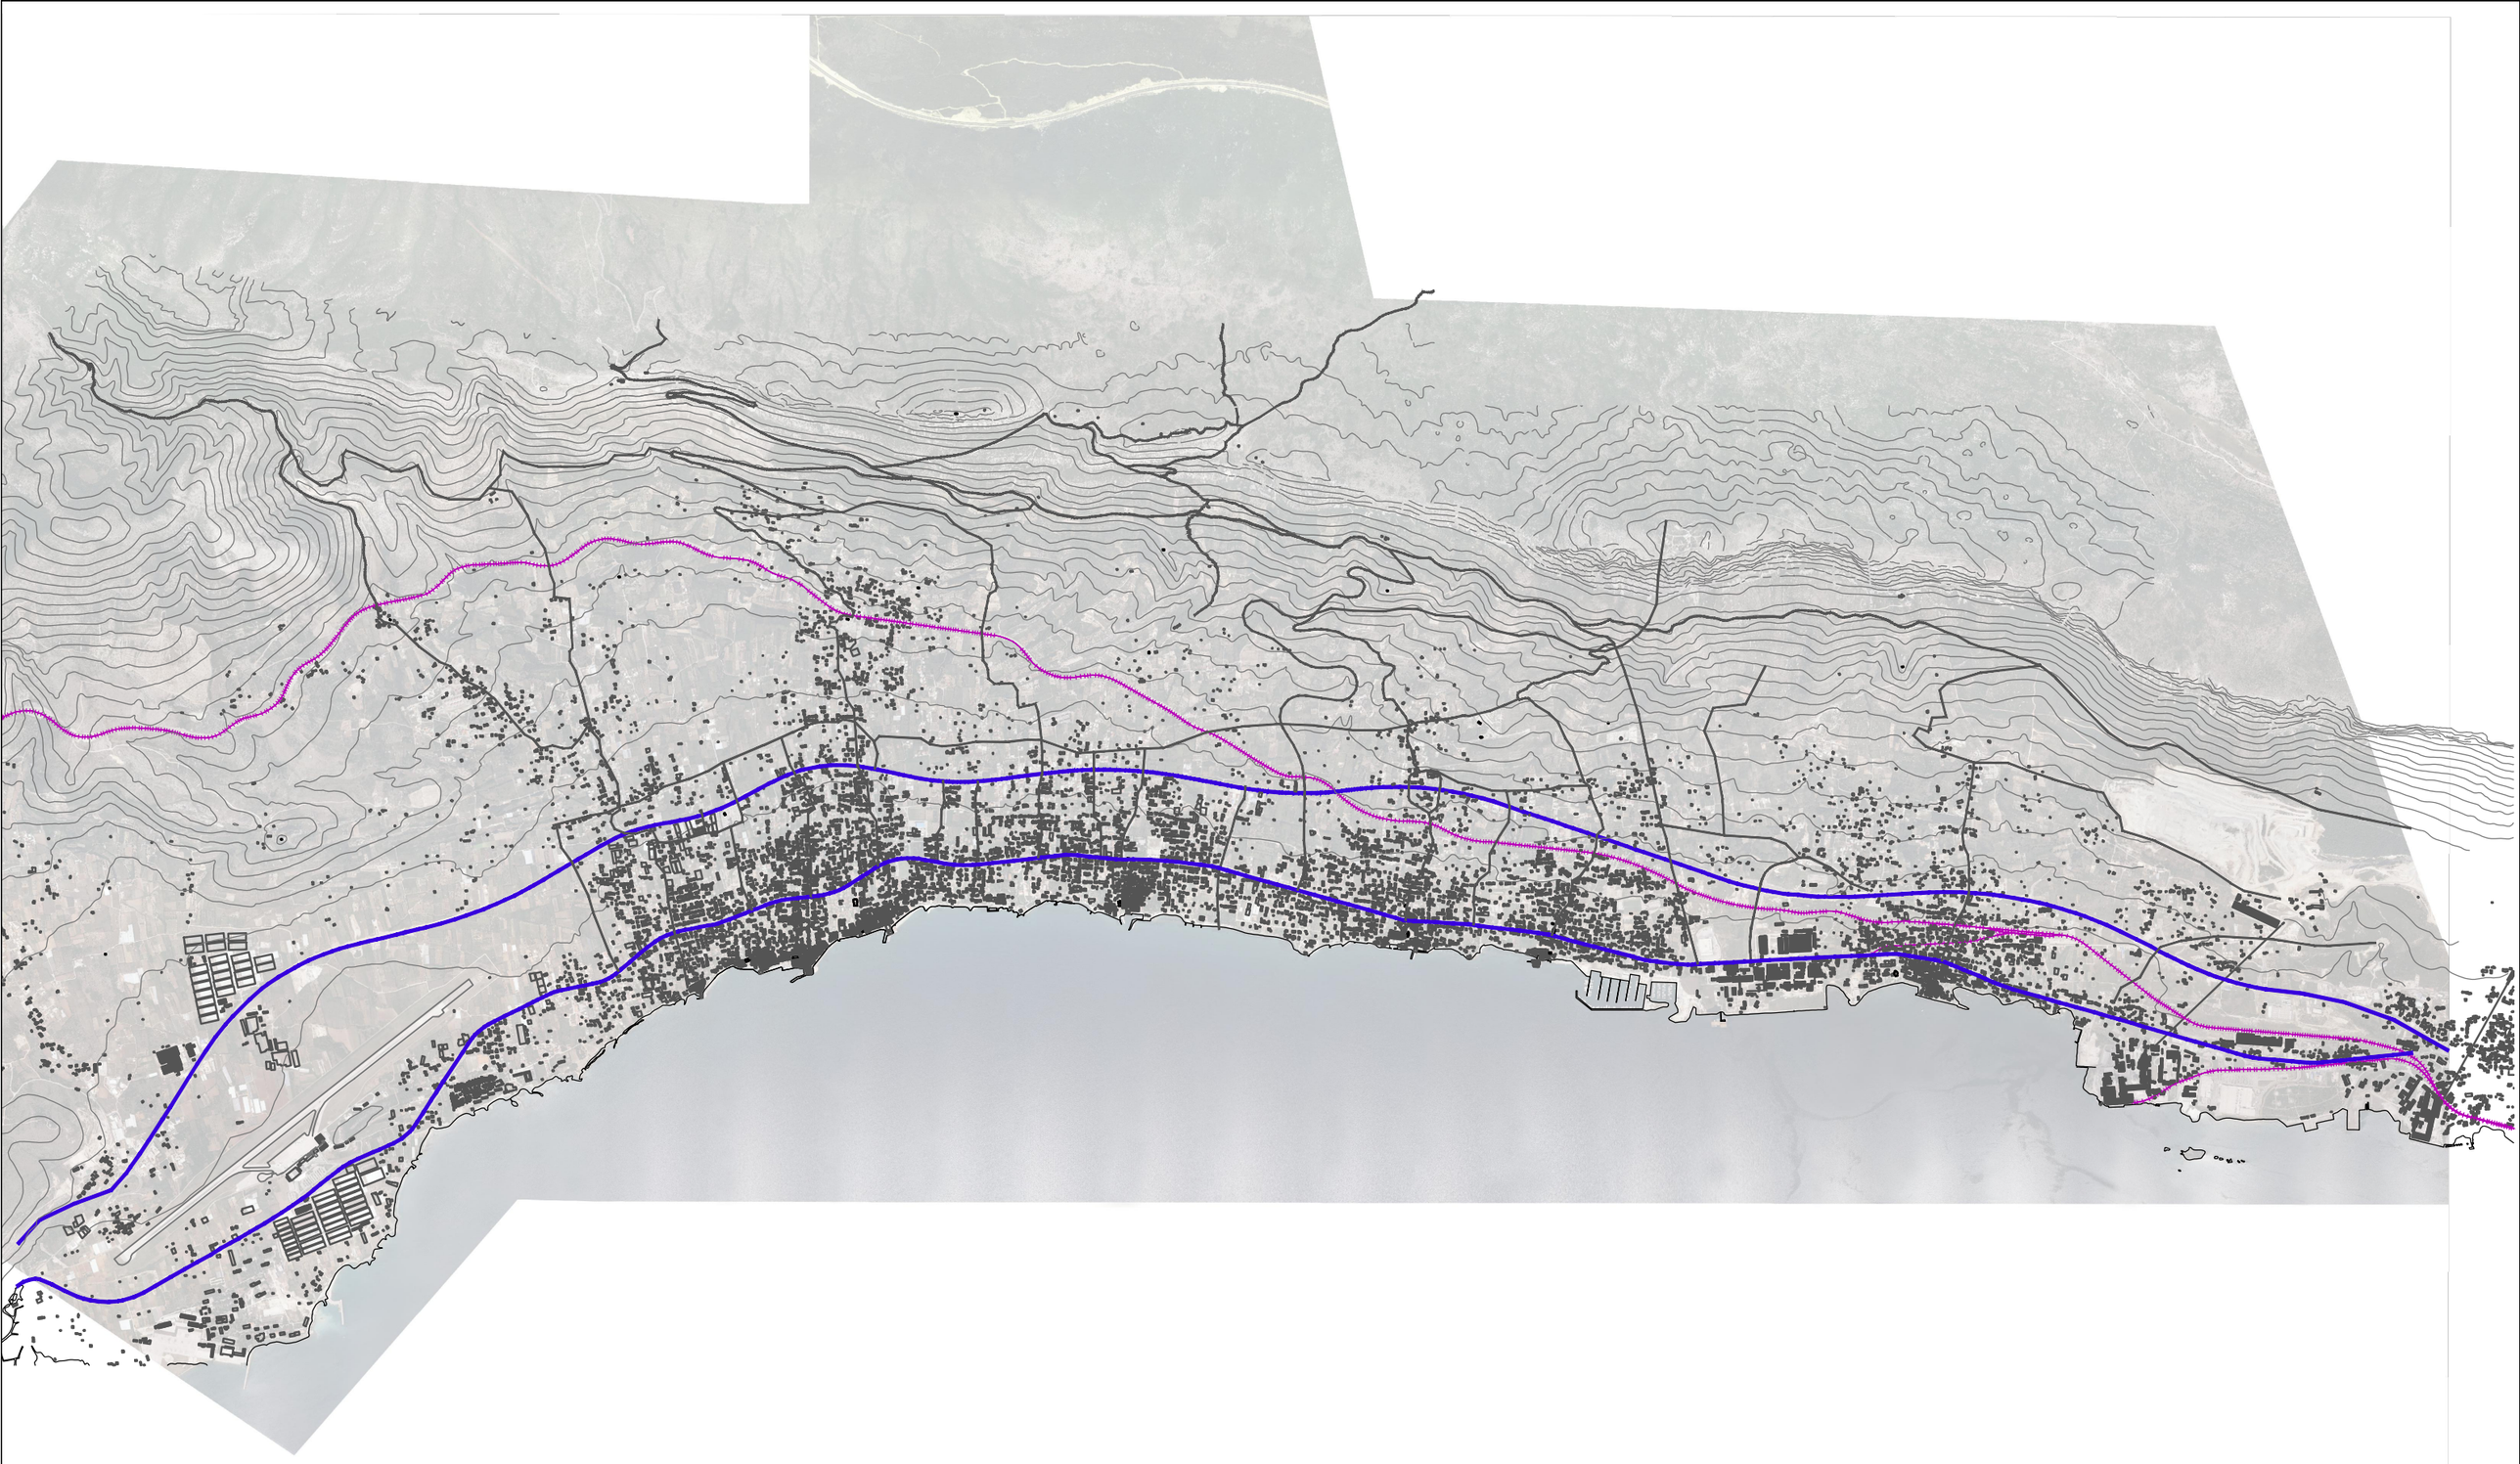

KAŠTELA ANALIZA

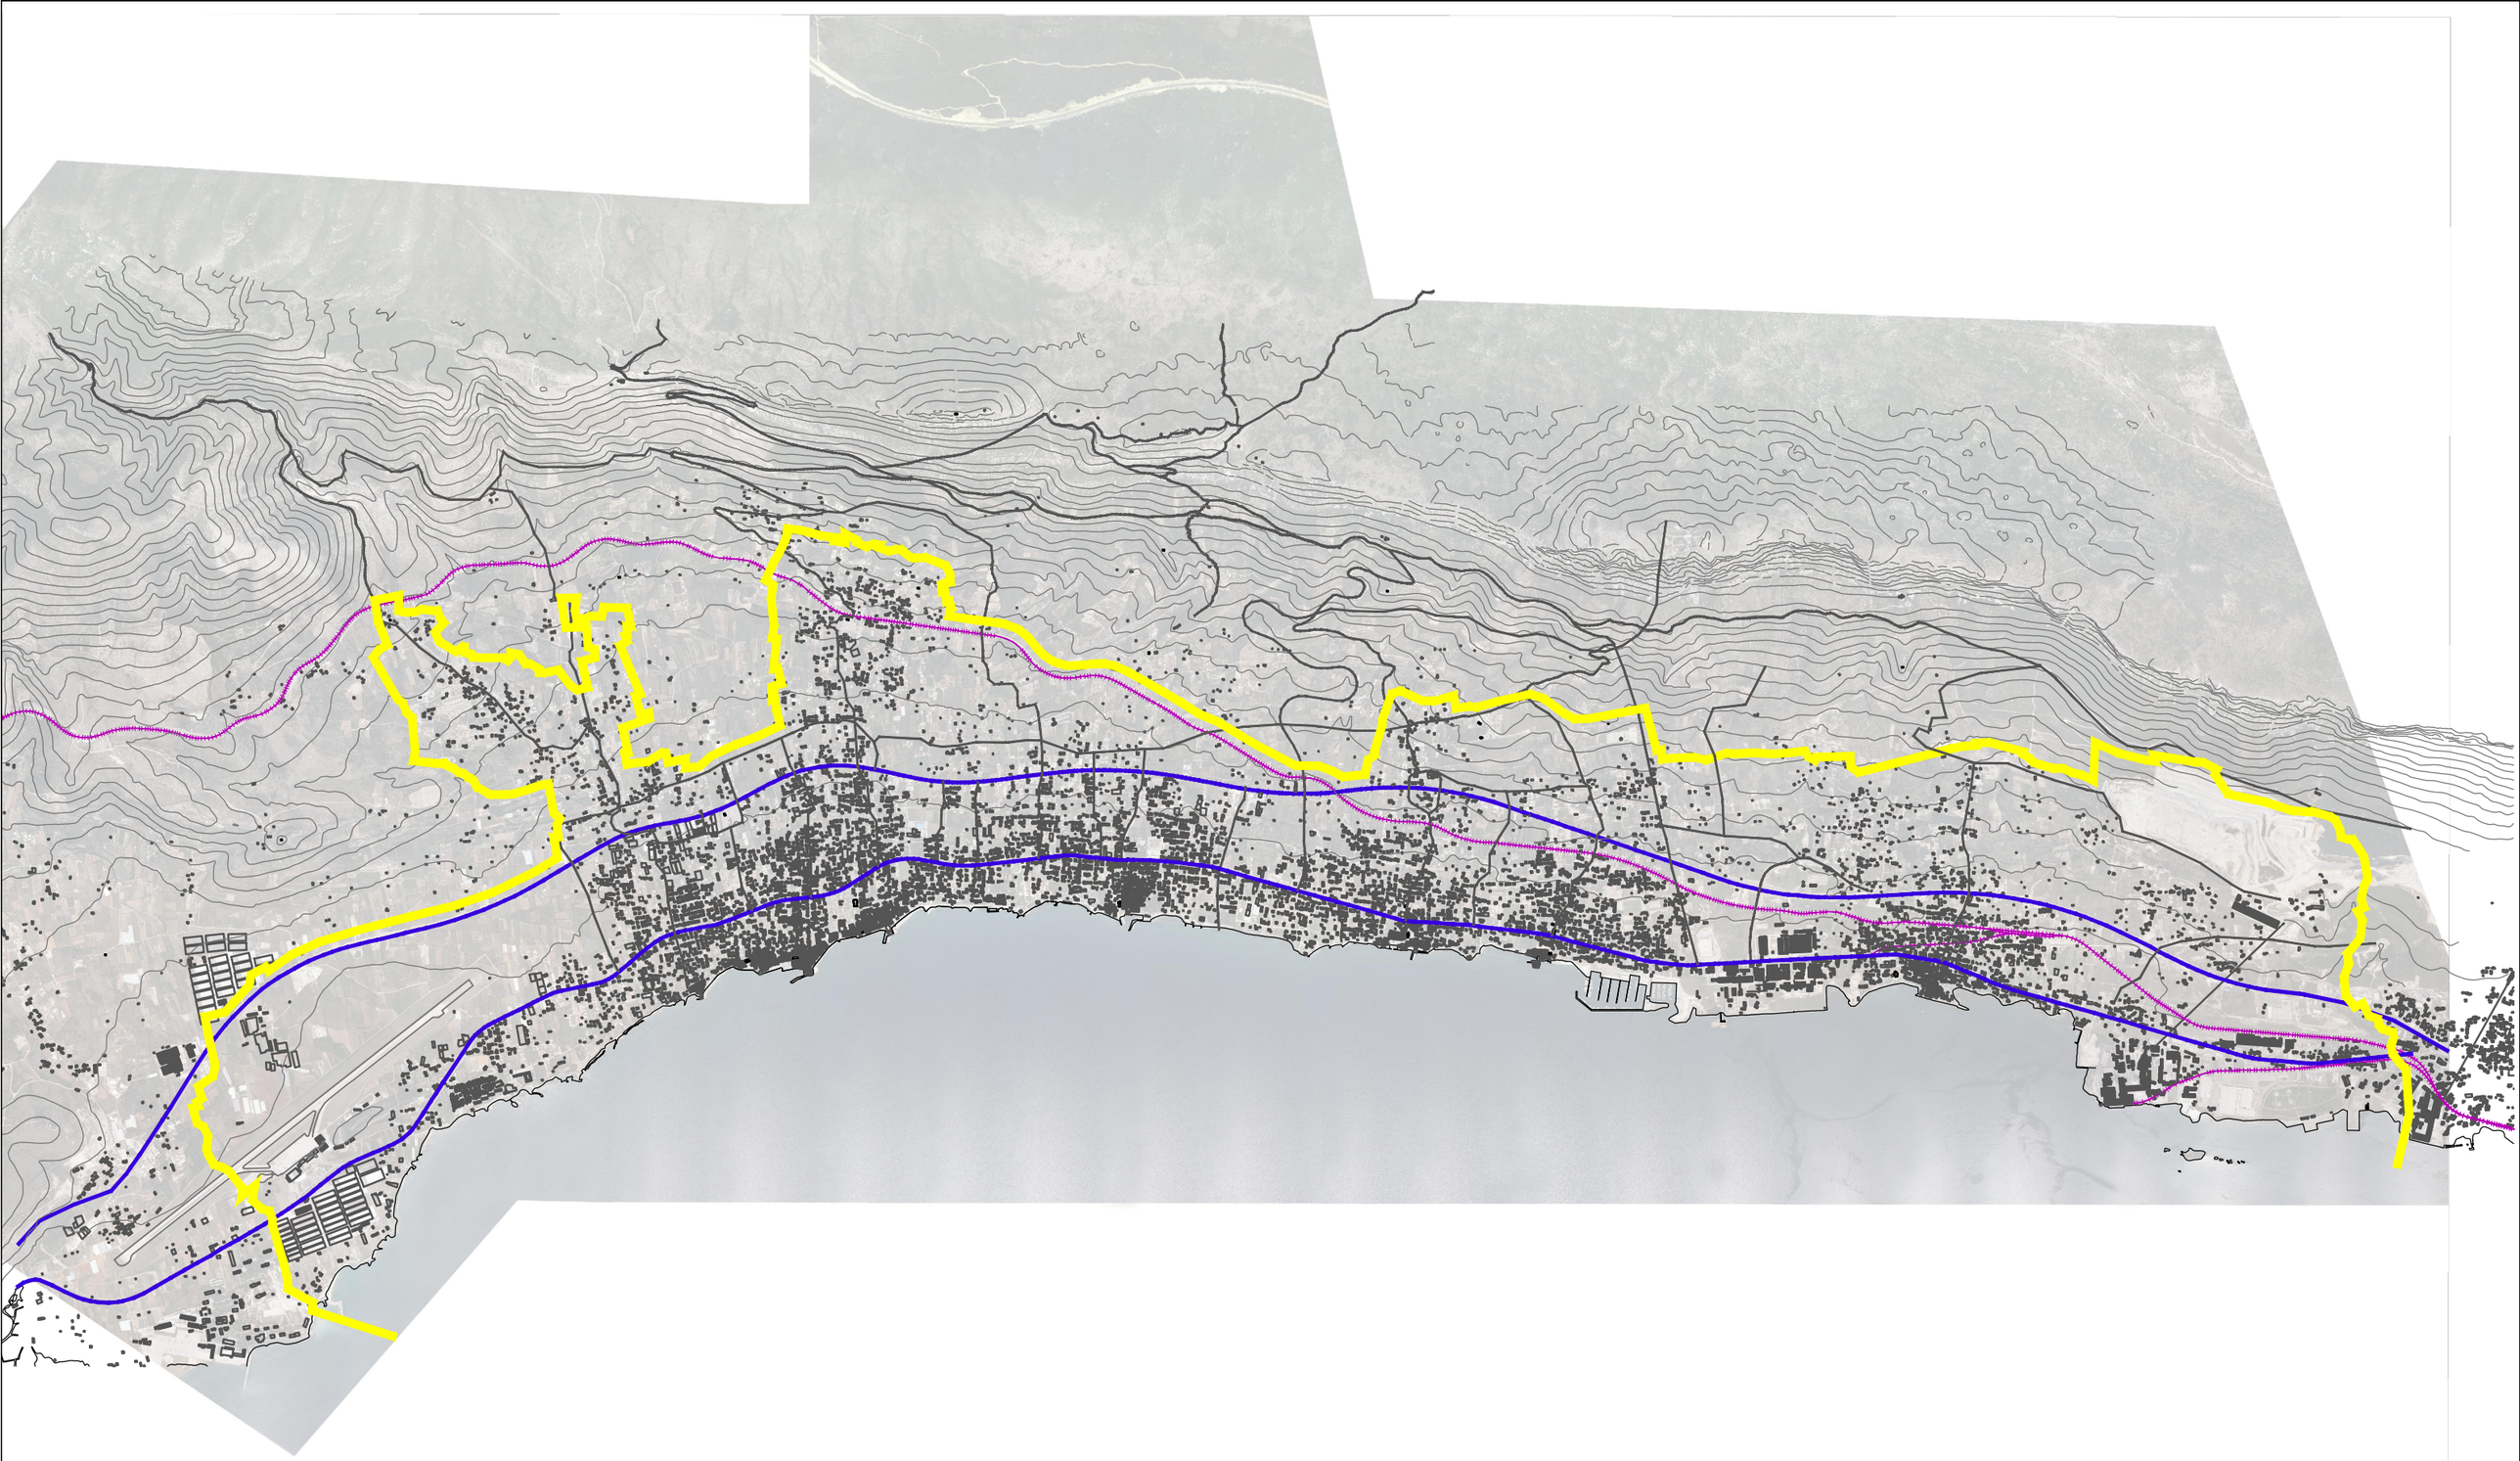

KAŠTELA ANALIZA

VELIKA VINARIJA LOKACIJA

GOSPA OD STOMORIJE

BIBLIJSKI VRT

MOGUĆA ŽELJEZNIČKA STANICA

CENTURACIJA

CENTURACIJA

ŠIRA SITUACIJA M 1:25 000

ULAZ ZA POSJETITELJE

+1.65 PARKING

+1.65

+1.65

GOSPODARSKI ULAZ-
IZVOZ

+0.45

-4.80

+0.45

-3.30

GOSPODARSKI ULAZ-
MEHANIČKA OBRADA
VINA

-6.60

-3.30

UŽA SITUACIJA M 1:5 000

PROSTORNI PRIKAZ

PODRUMSKA HALA- BARRIQUE BAČVE -CRNO VINO

KOMUNIKACIJE
SKLADIŠTE
KUŠAONICA

PODRUMSKA HALA- BARRIQUE BAČVE -CRNO VINO

GOSPODARSKO DVORIŠTE MEHANIČKA OBRADA VINA

FERMENTACIJSKA HALA

KOMUNIKACIJE
SKLADIŠTE
LABARATORIJ

INOX SPREMNICI - BIJELO VINO

GOSPODARSKO DVORIŠTE MEHANIČKA OBRADA VINA

FERMENTACIJSKA HALA

KOMUNIKACIJE
SKLADIŠTE
LABARATORIJ

INOX SPREMNICI - BIJELO VINO

FERMENTACIJSKA HALA

KOMUNIKACIJE
SKLADIŠTE
UREDI I ARHIVA

SKLADIŠTE -BOCE
BOTELJIRANJE

GOSPODARSKO DVORIŠTE- IZVOZ

VINOGRAD S AUTOHTONIM SORTAMA KAŠTELANSKOG POLJA

KOMUNIKACIJE
KUHINJA I SANITARIJE
RESTORAN
TERASA RESTORANA

MEDITERANSKI VRT

SHEMA TLOCRTA

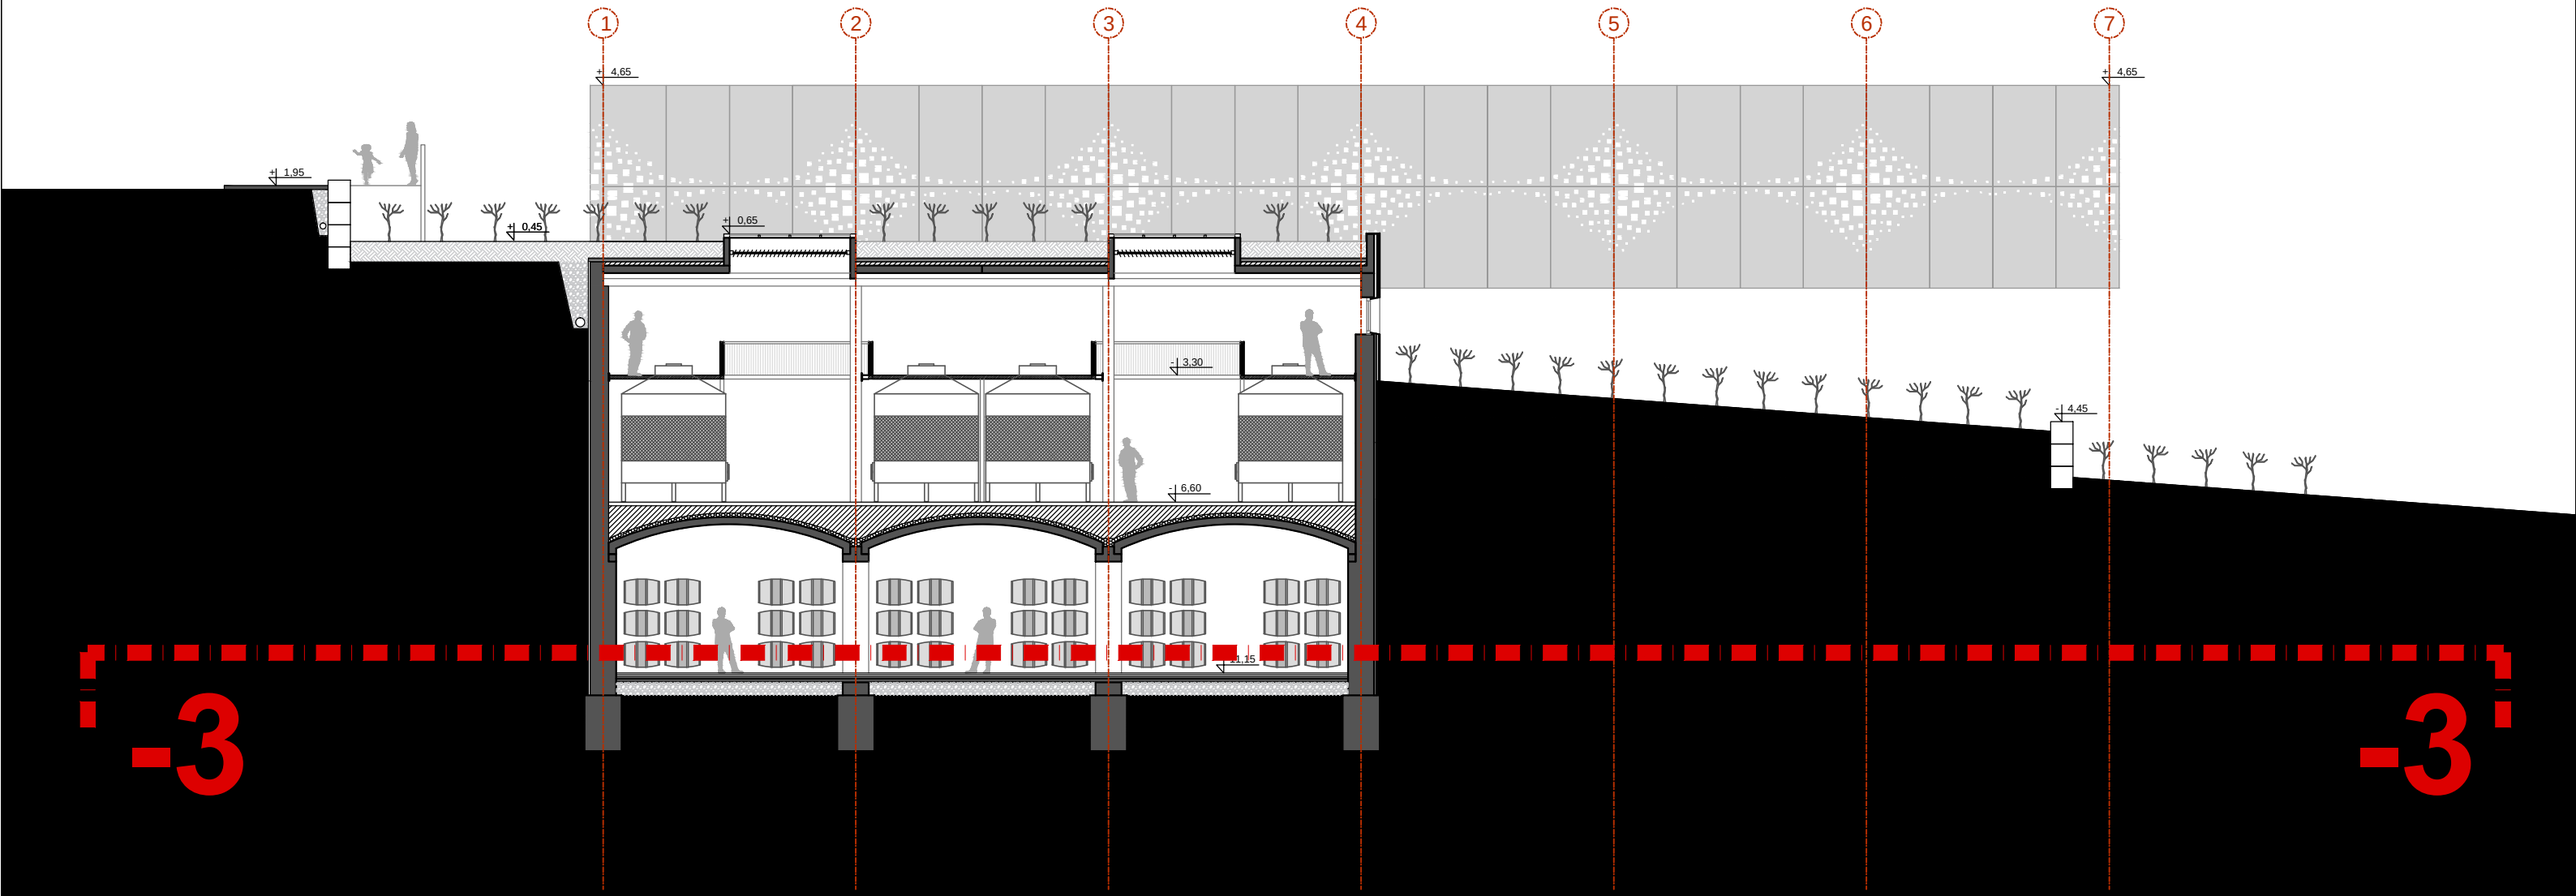

PRESJEK A-A

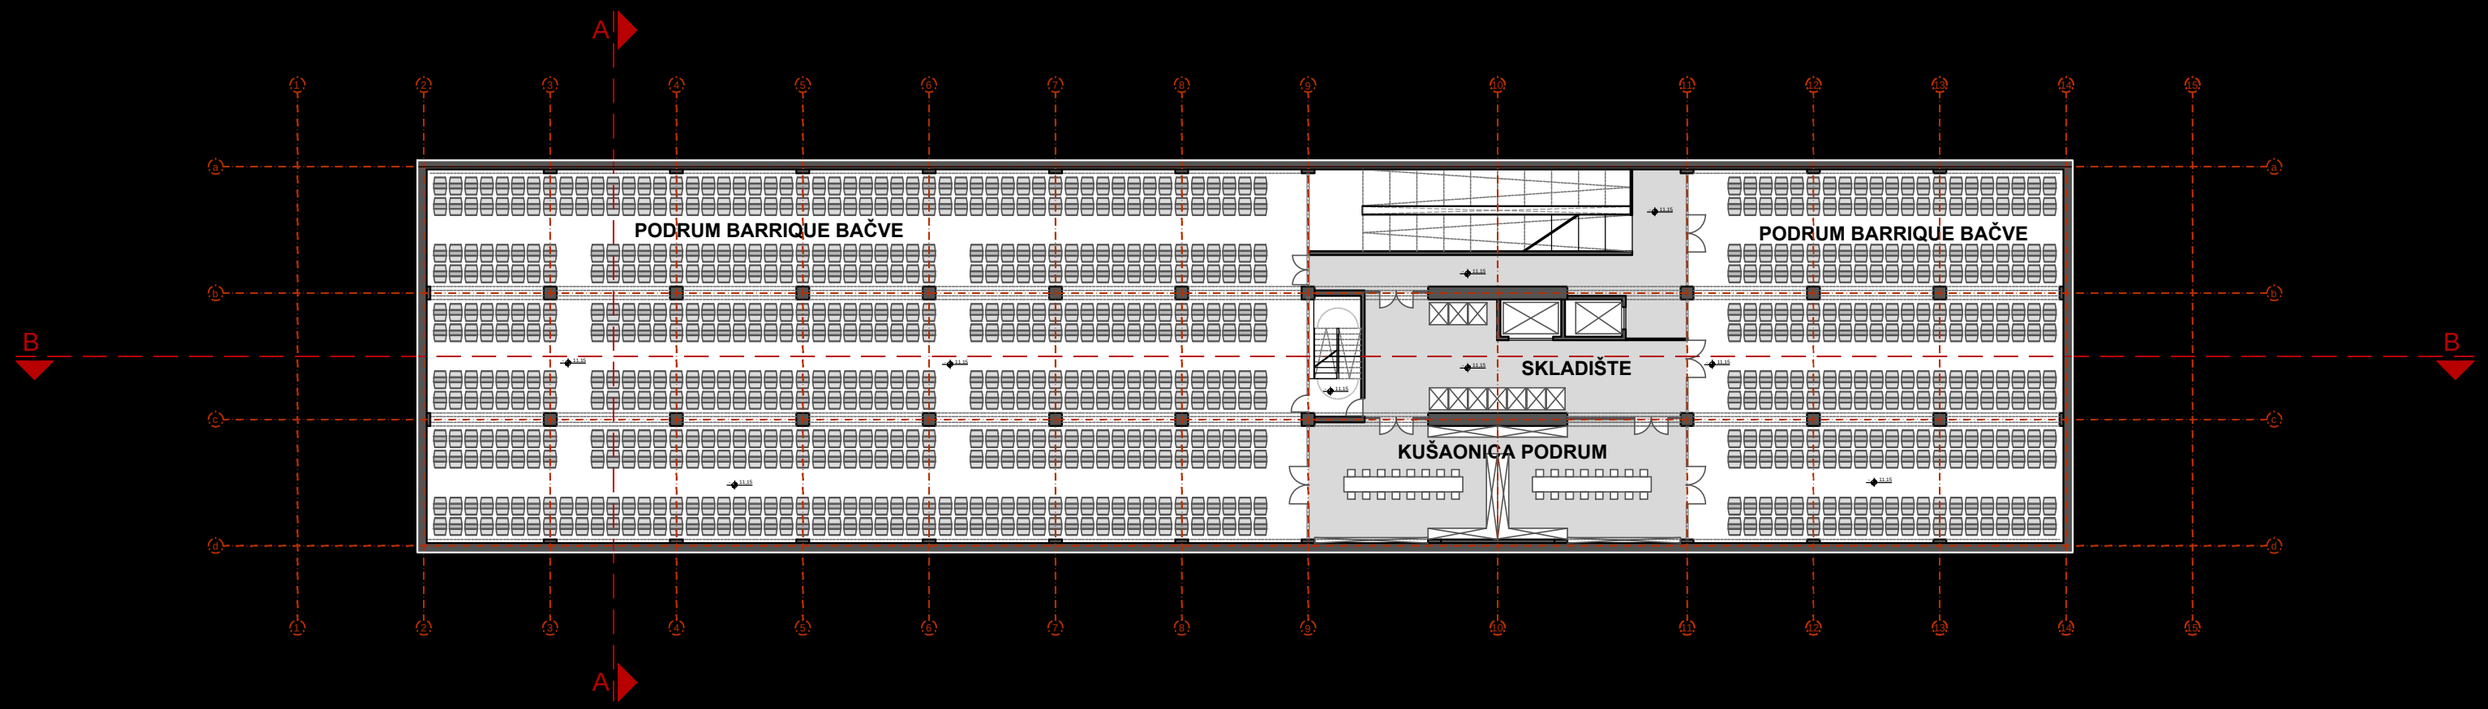

TLOCRT -3 __ -11.15 m

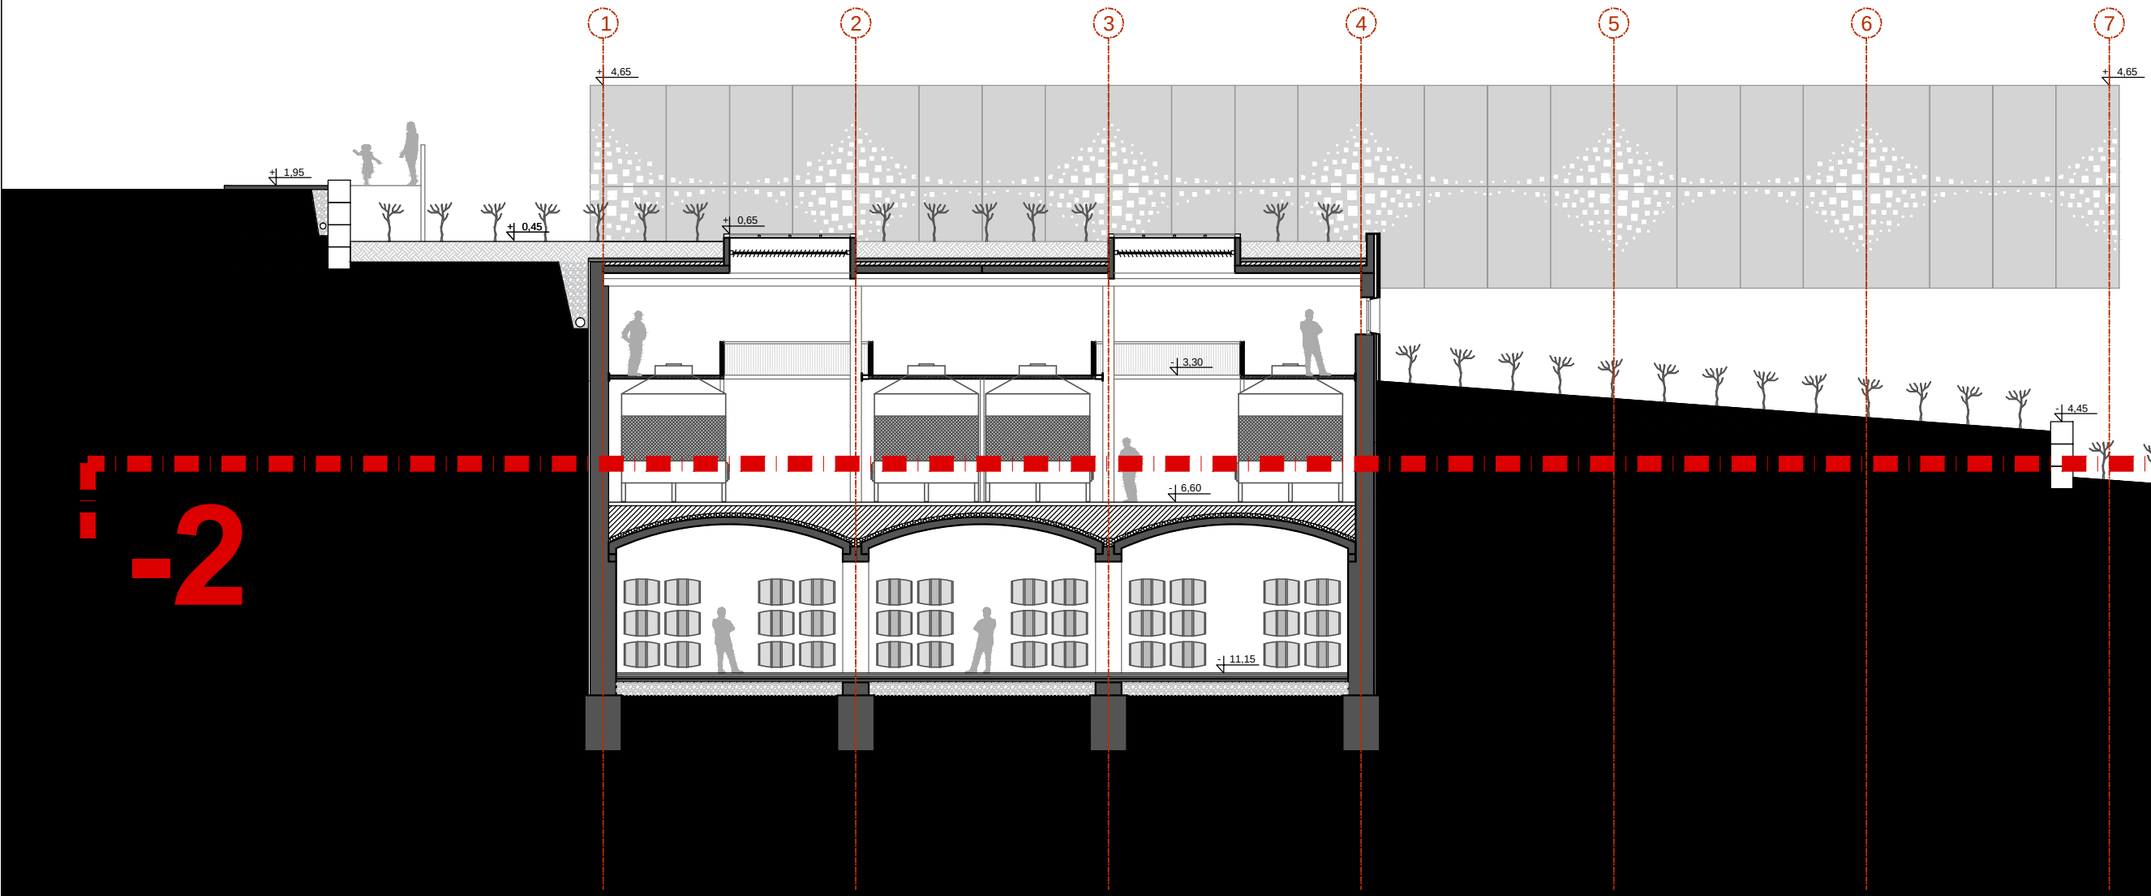

PRESJEK A-A

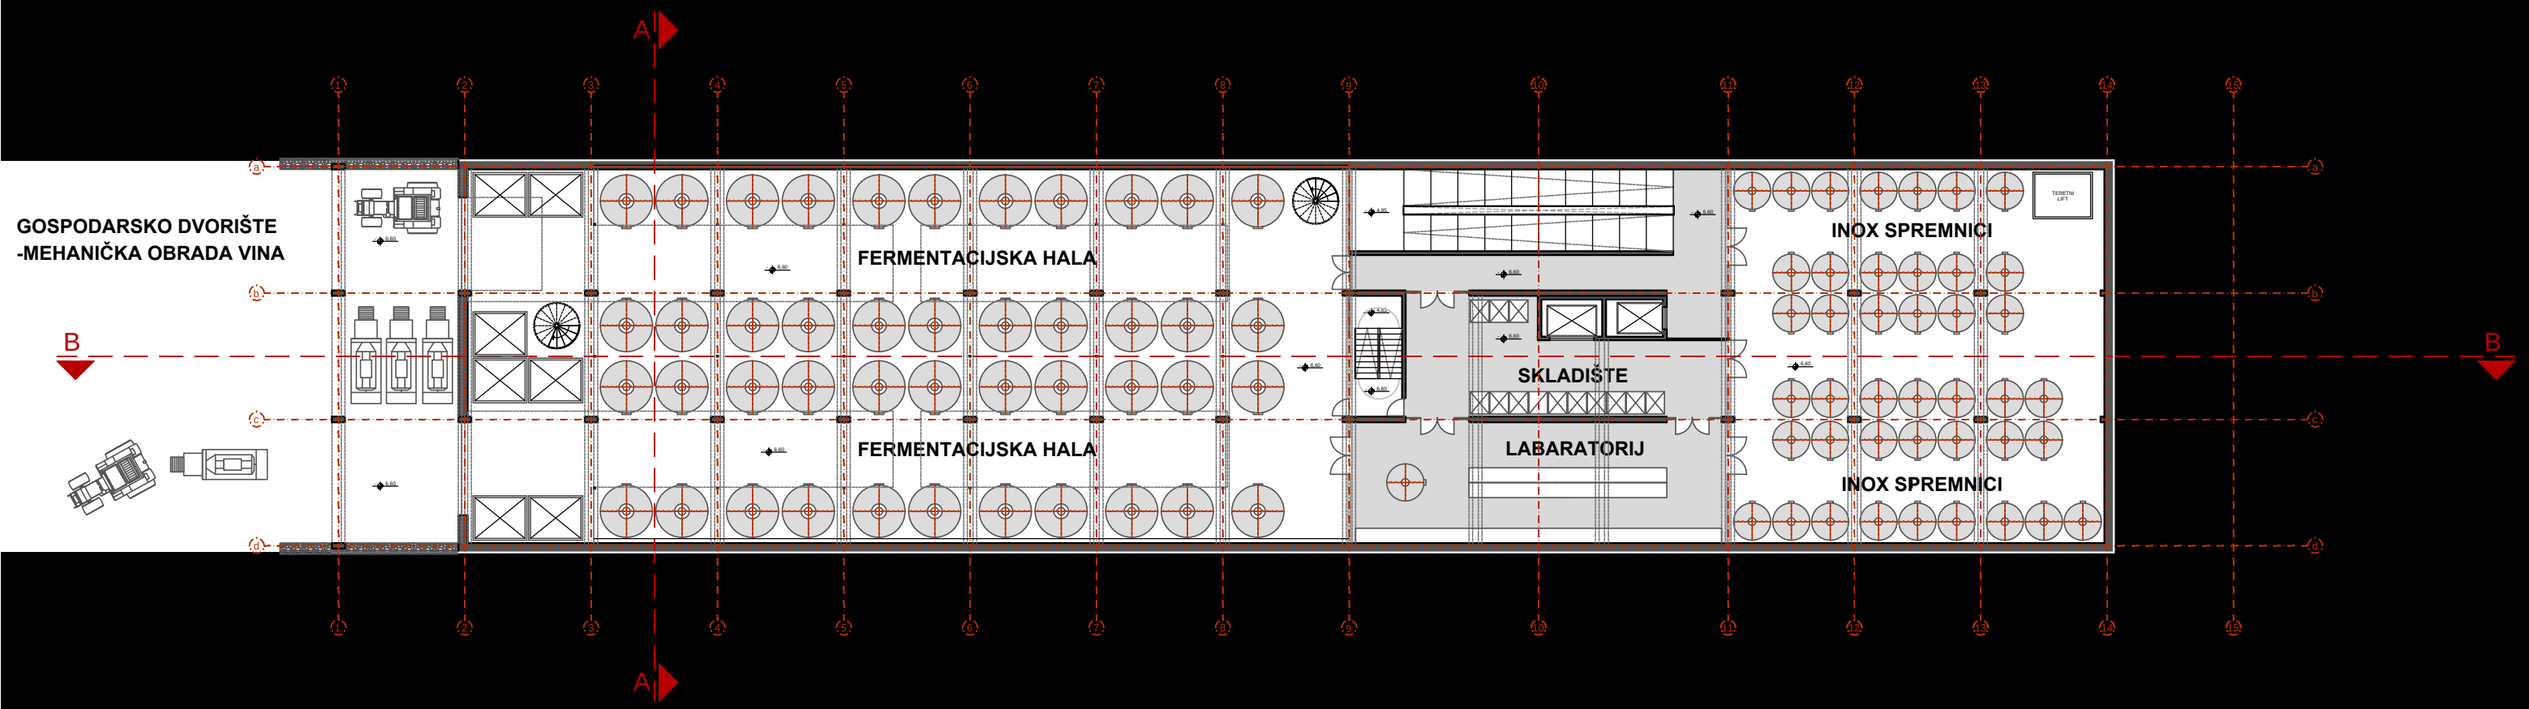

0 2 10m 20m

TLOCRT -2 __ -6.60 m

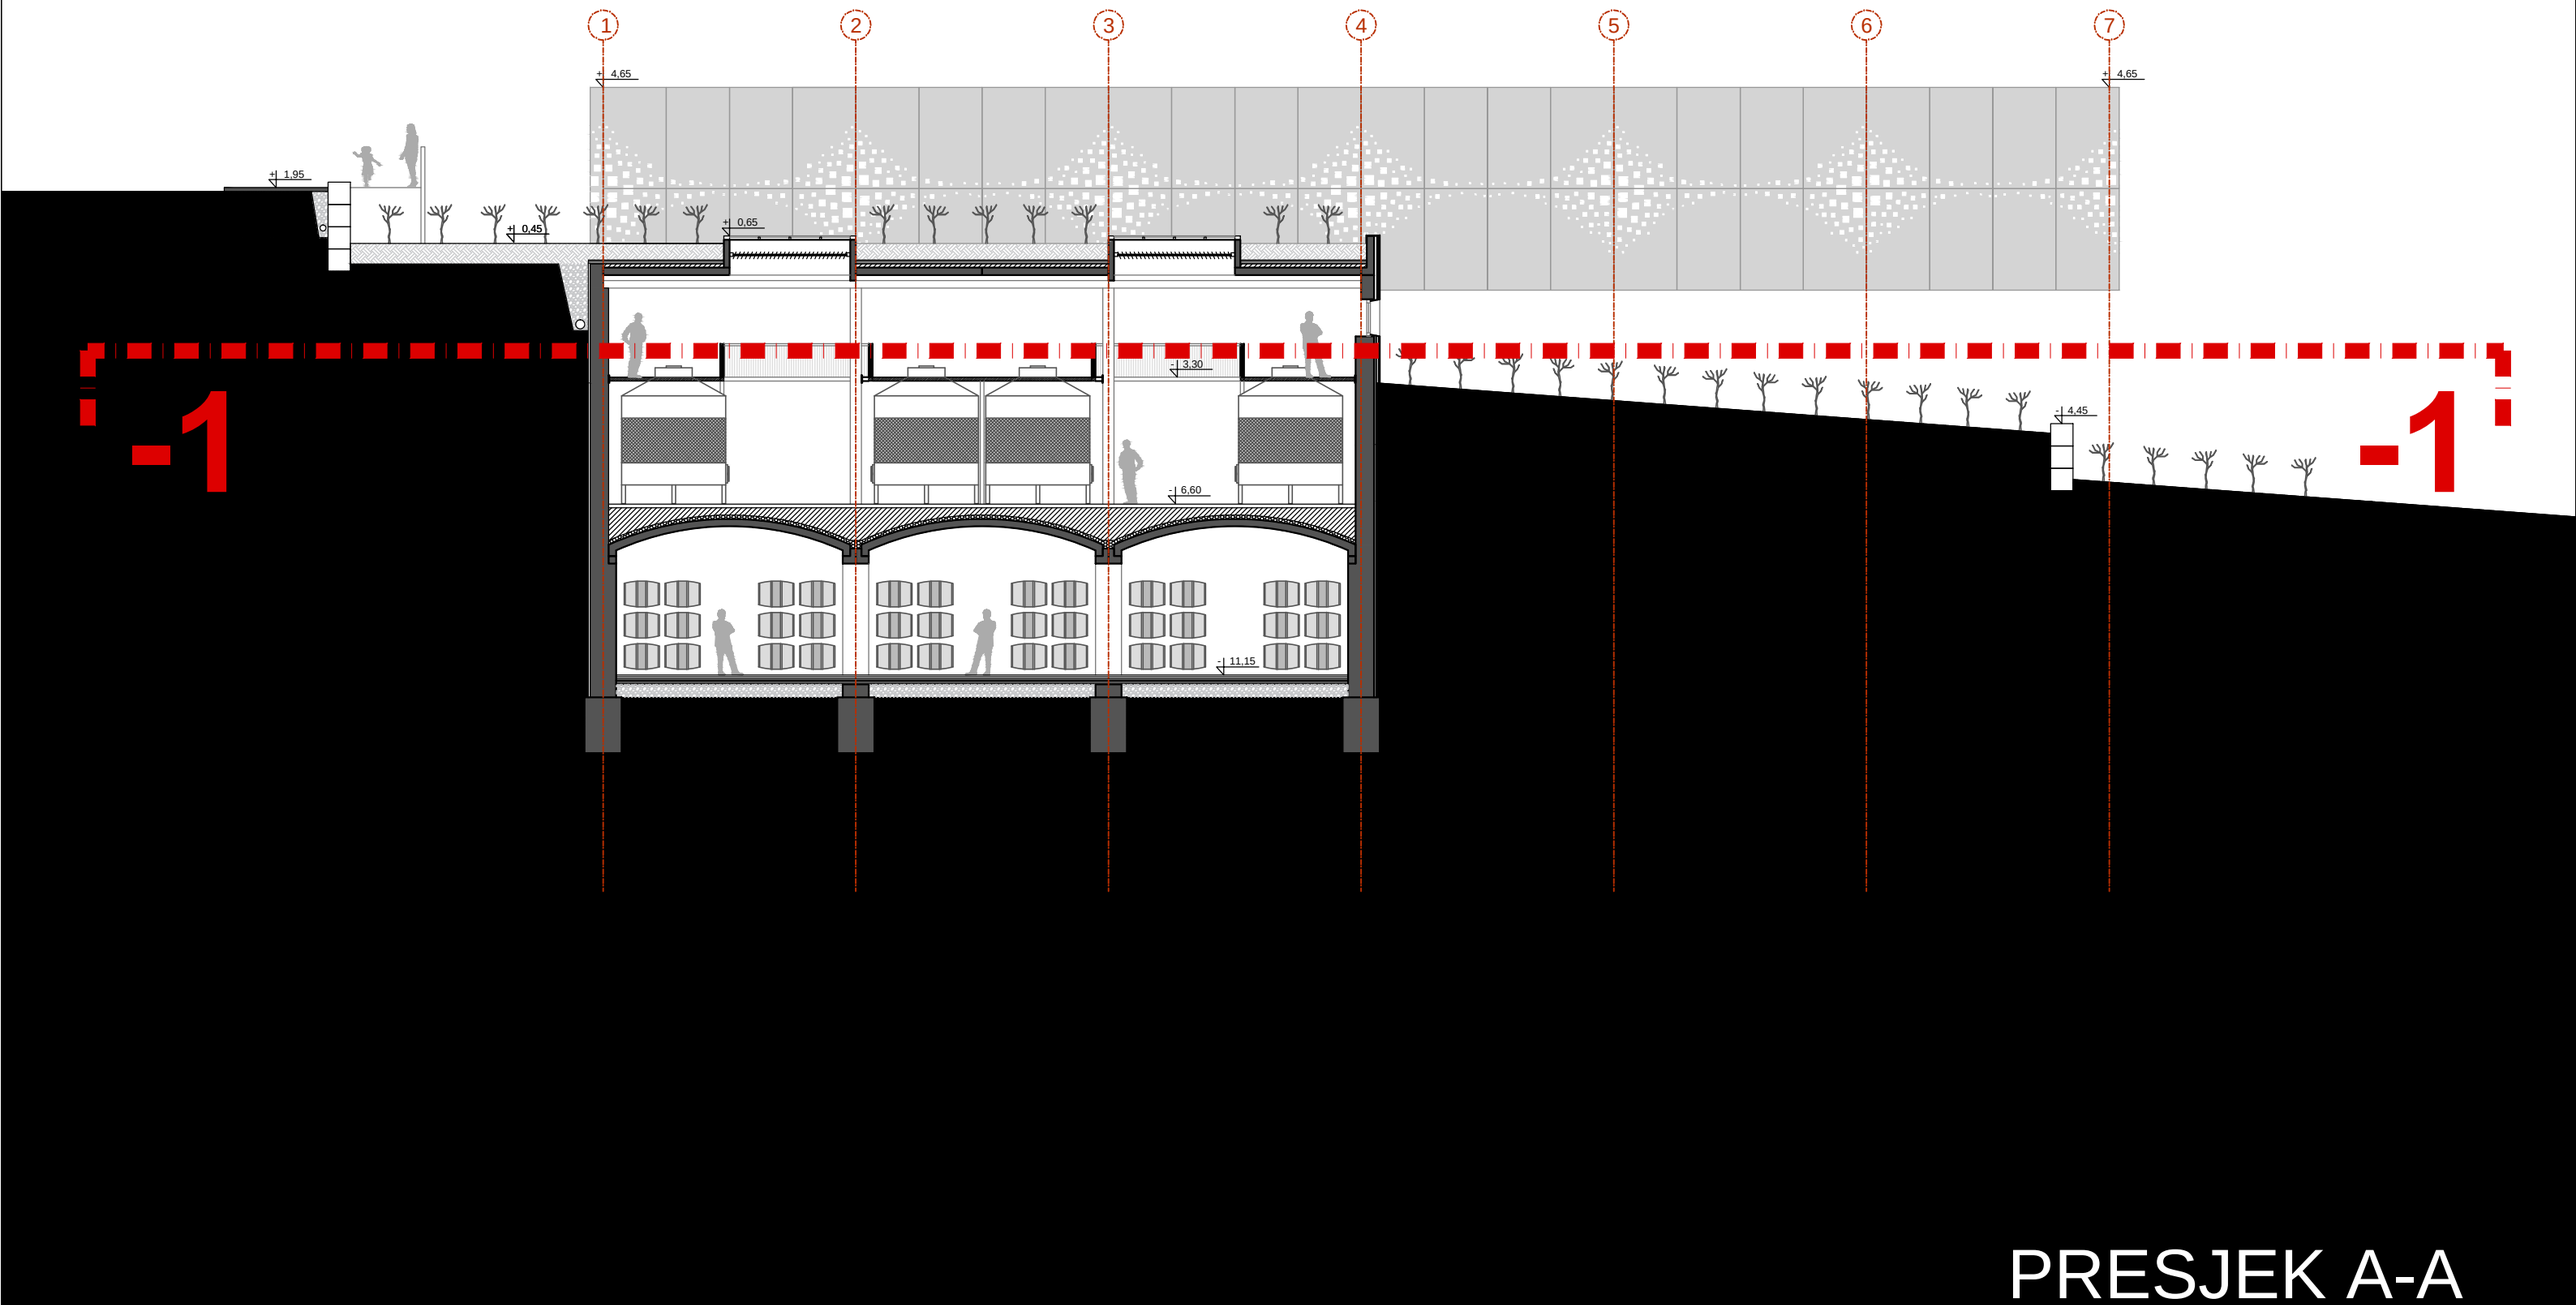

PRESJEK A-A

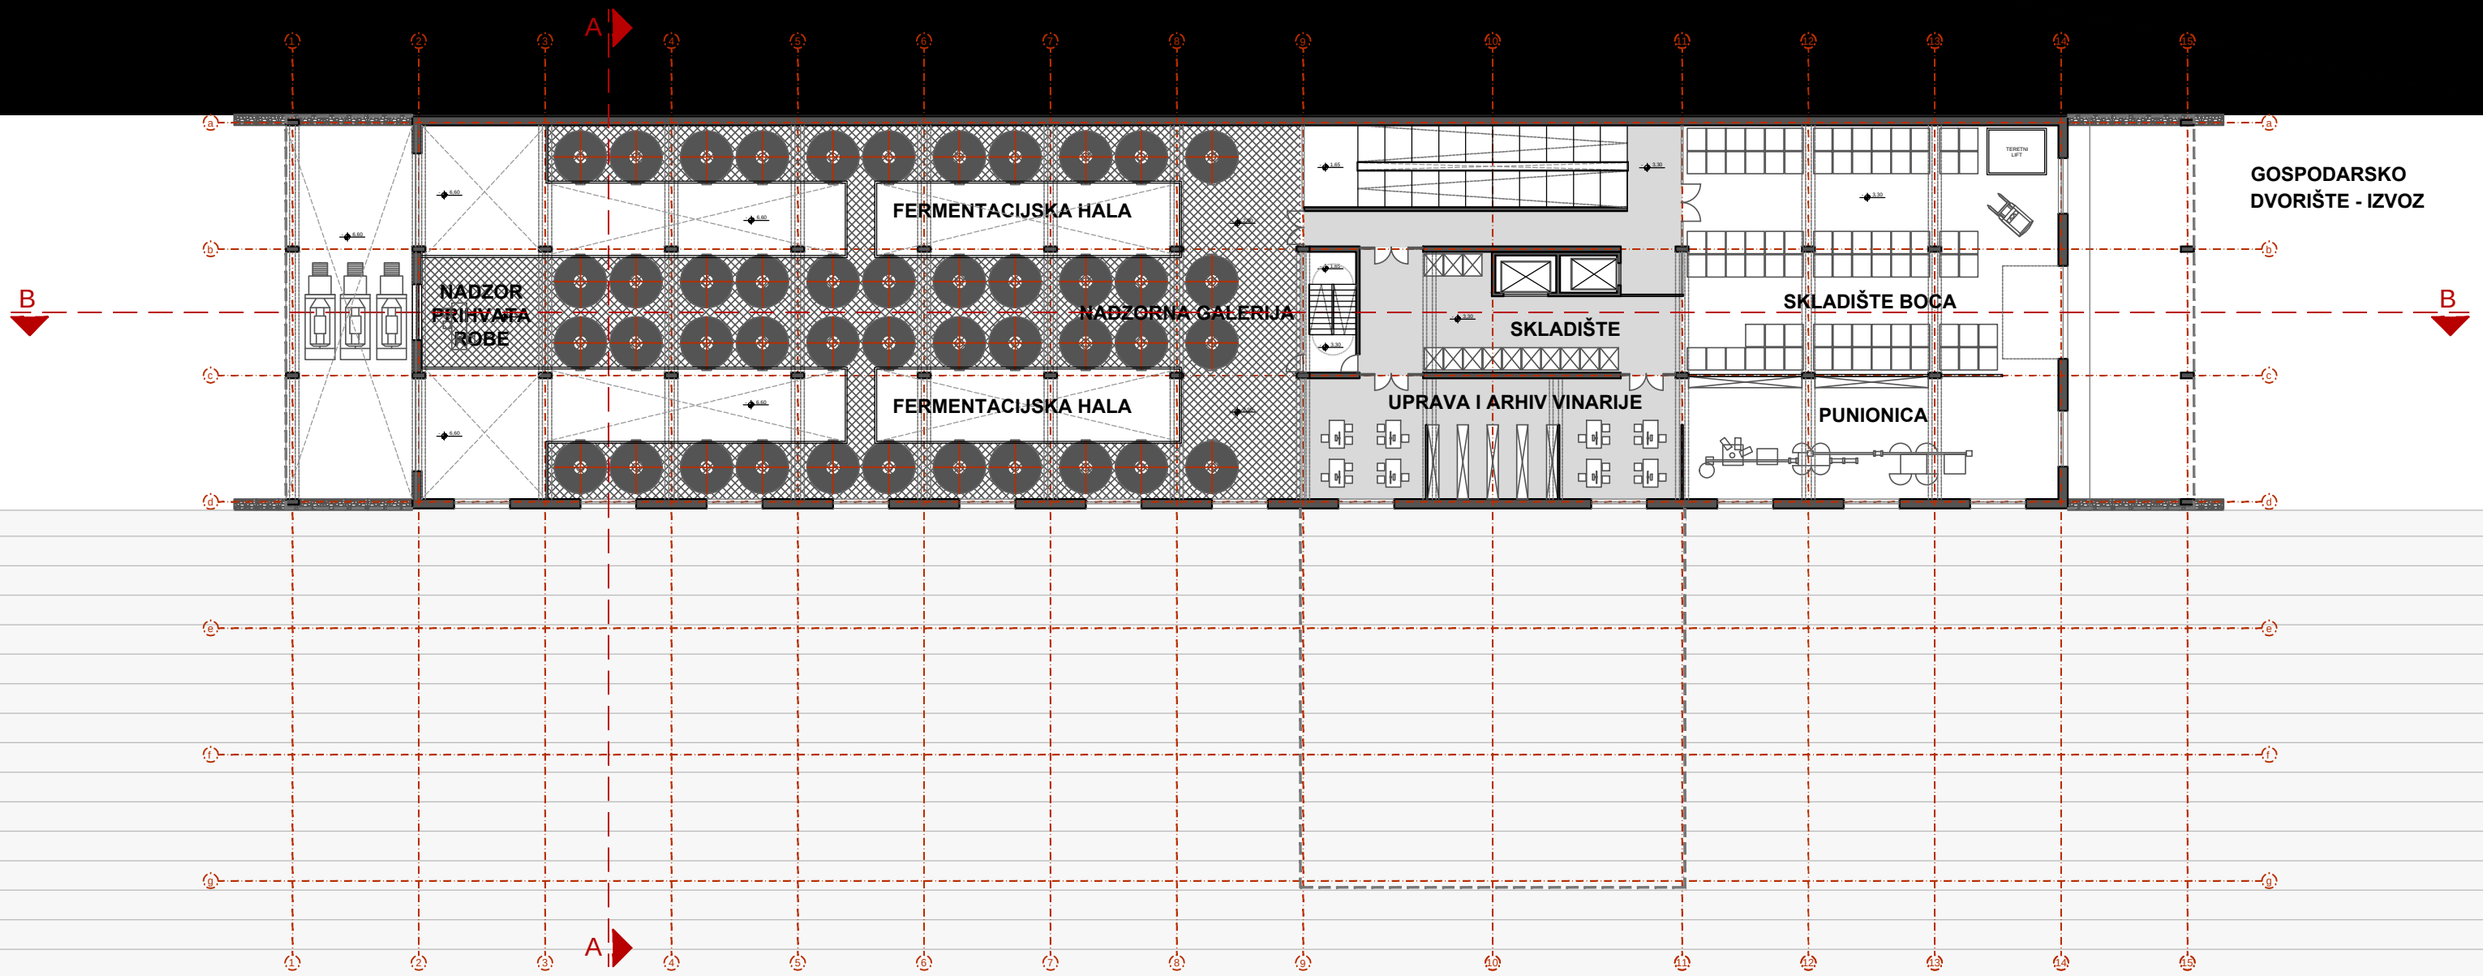

0 2 10m 20m

TLOCRT -1 __ -3.30 m

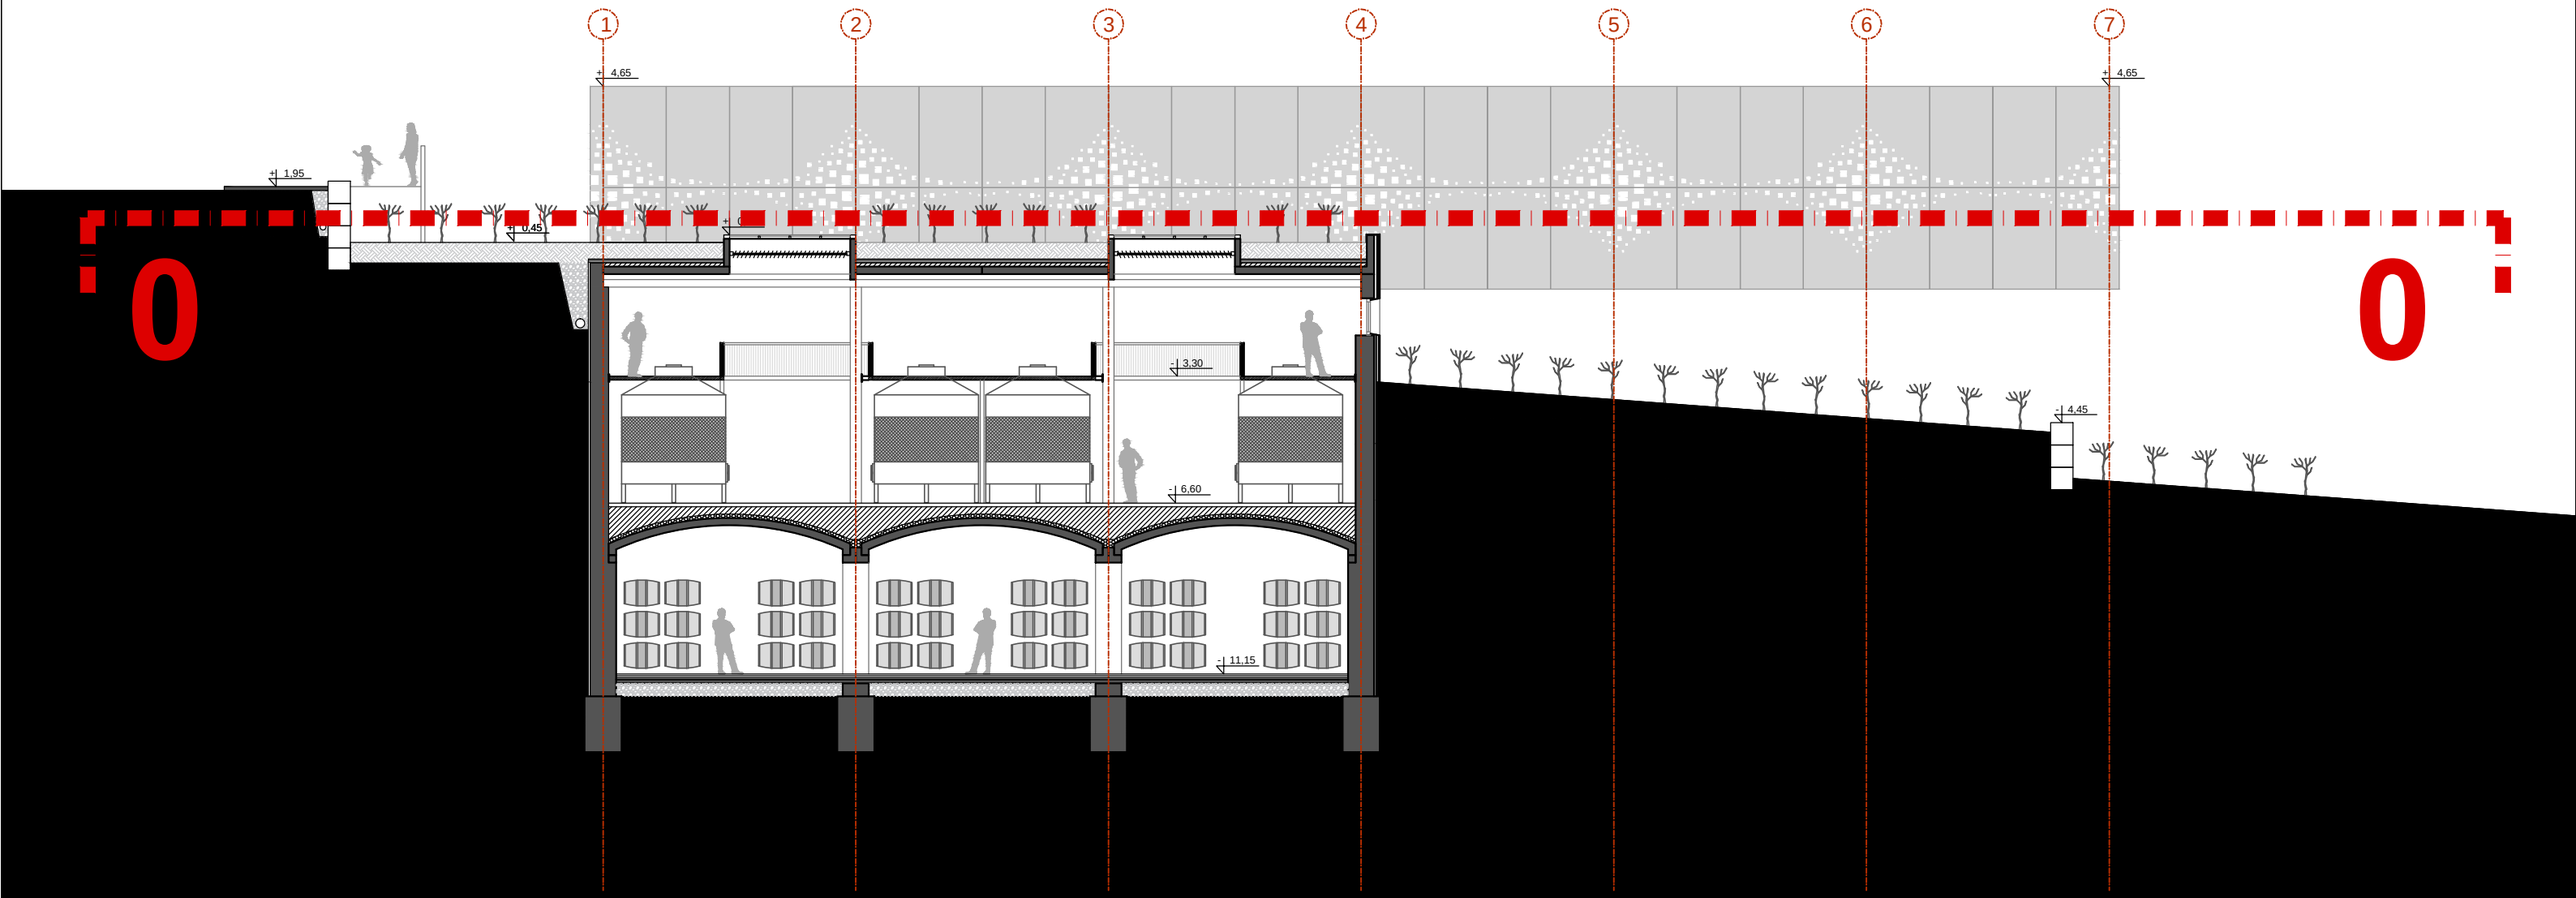

PRESJEK A-A

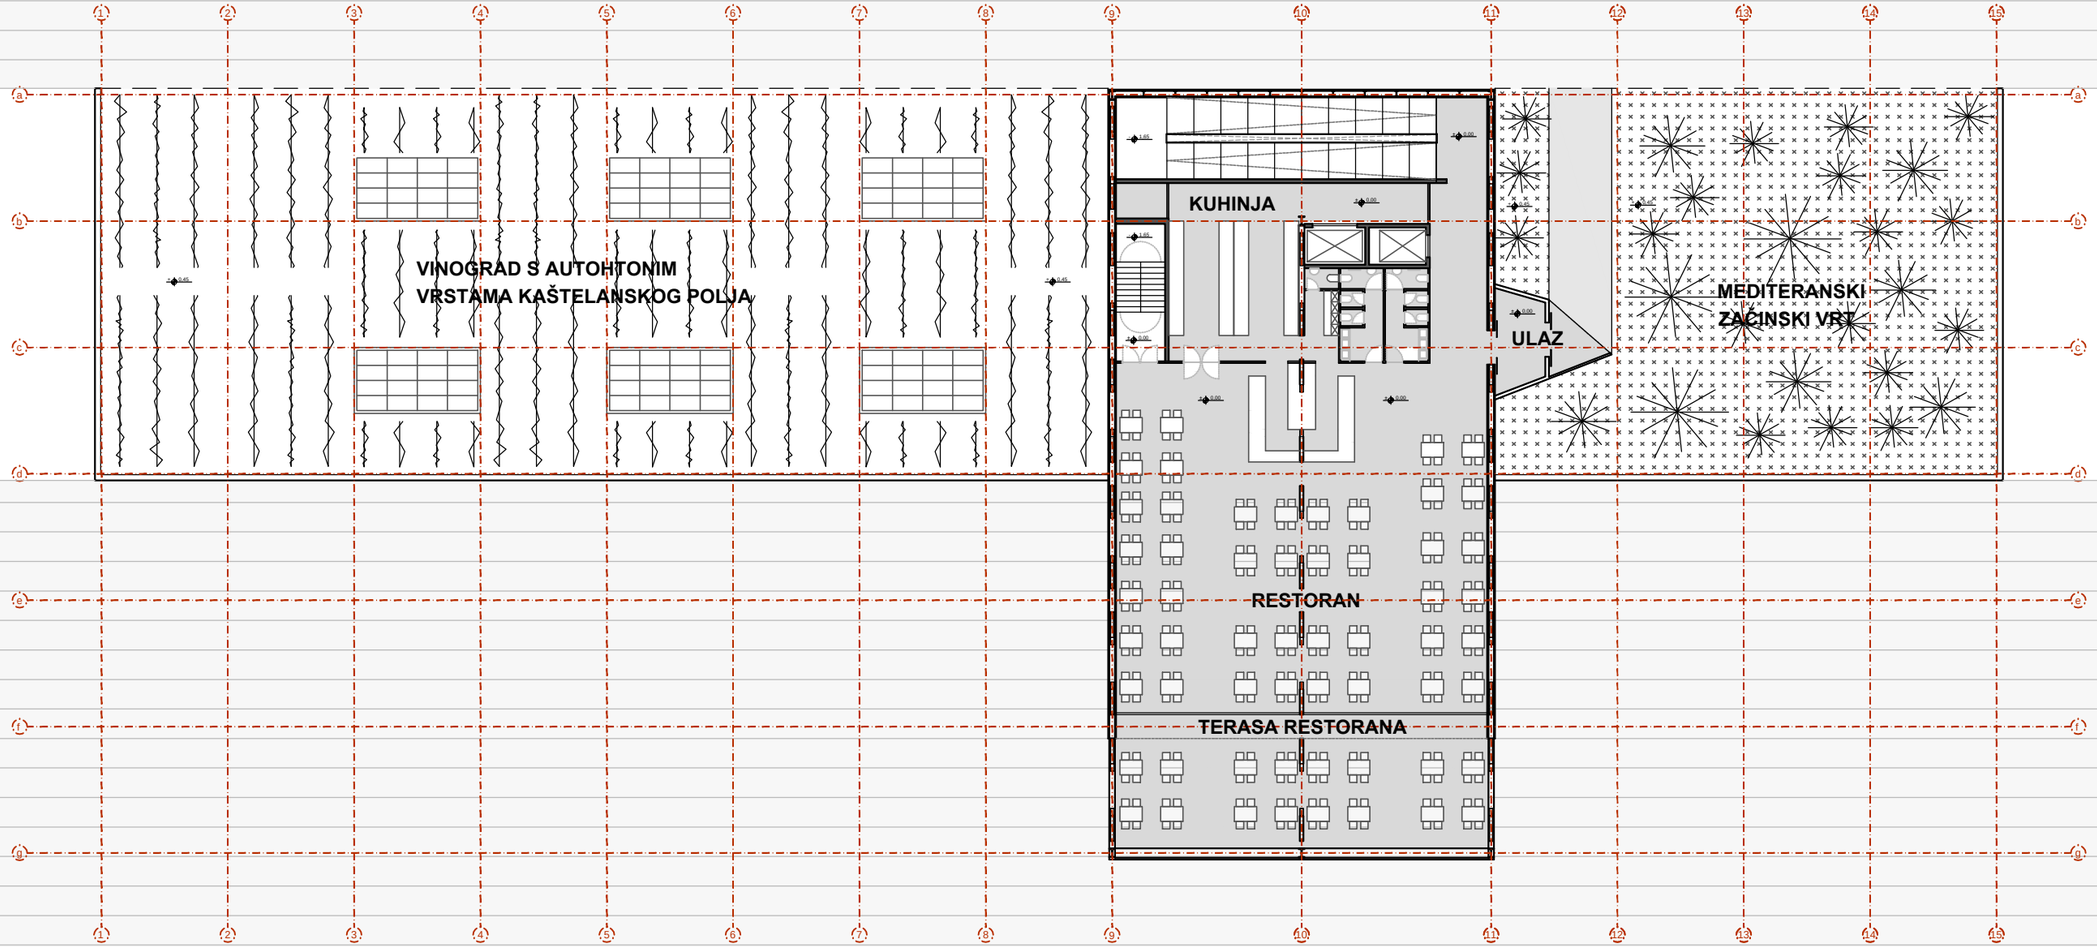

0 2 10m 20m

TLOCRT 0 __ -0.00 m

1

1

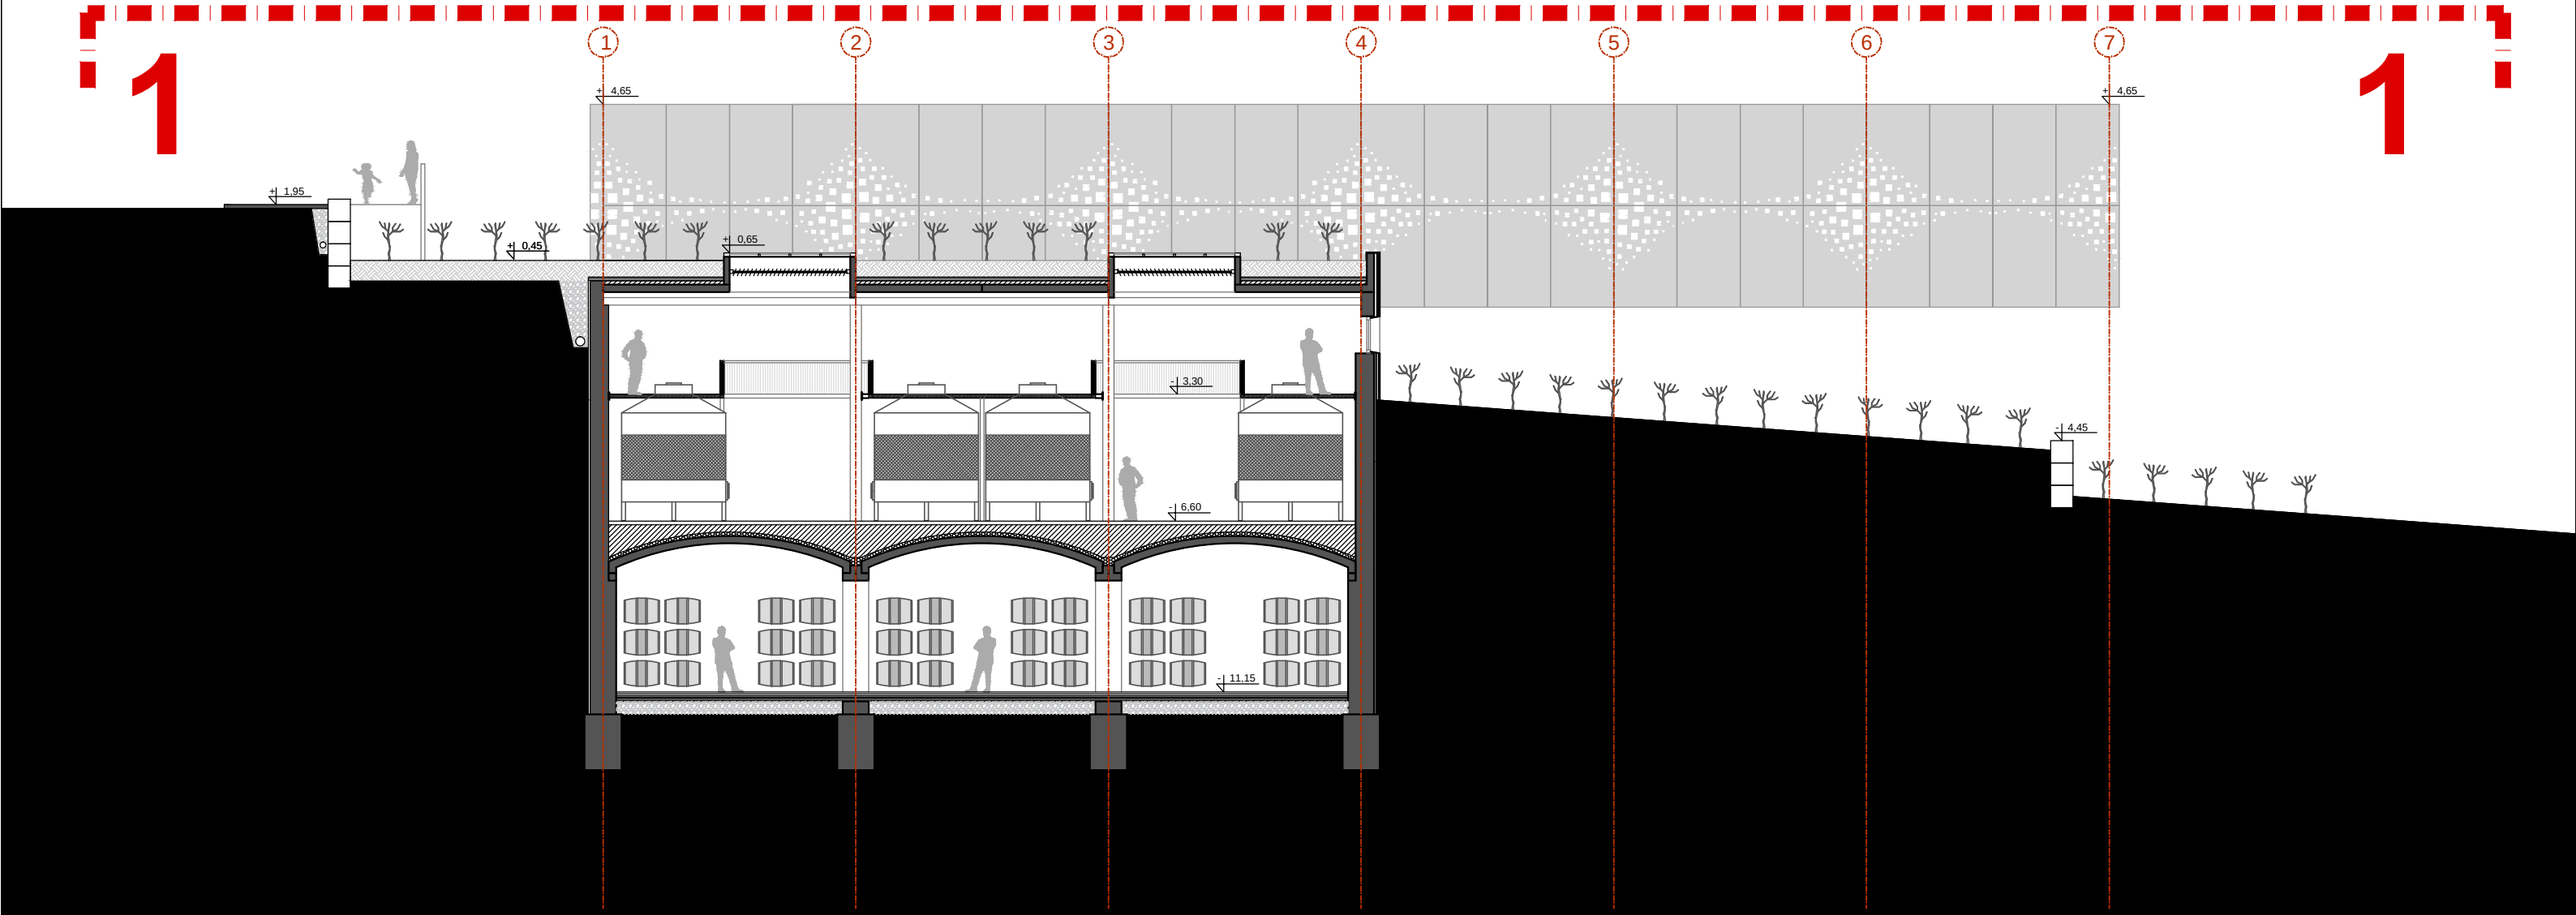

PRESJEK A-A

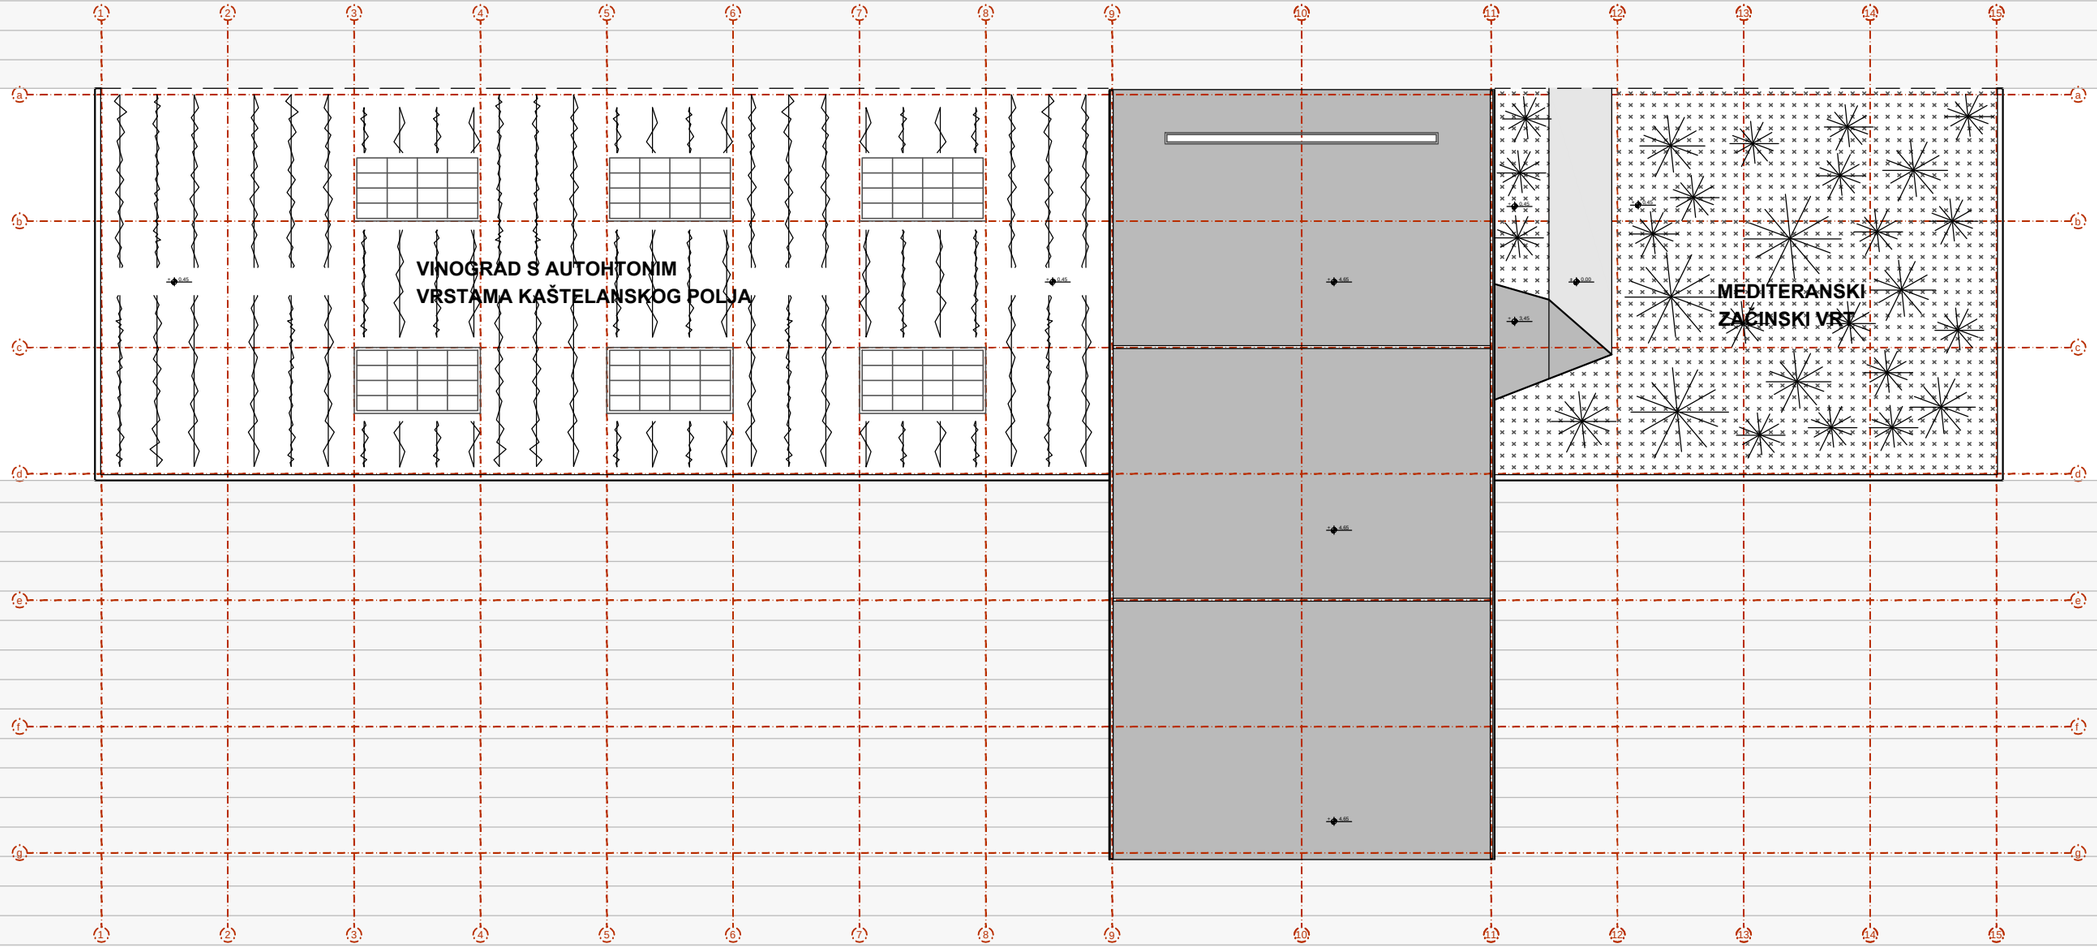

0 2 10m 20m

TLOCRT KROVA __ +4.65 m

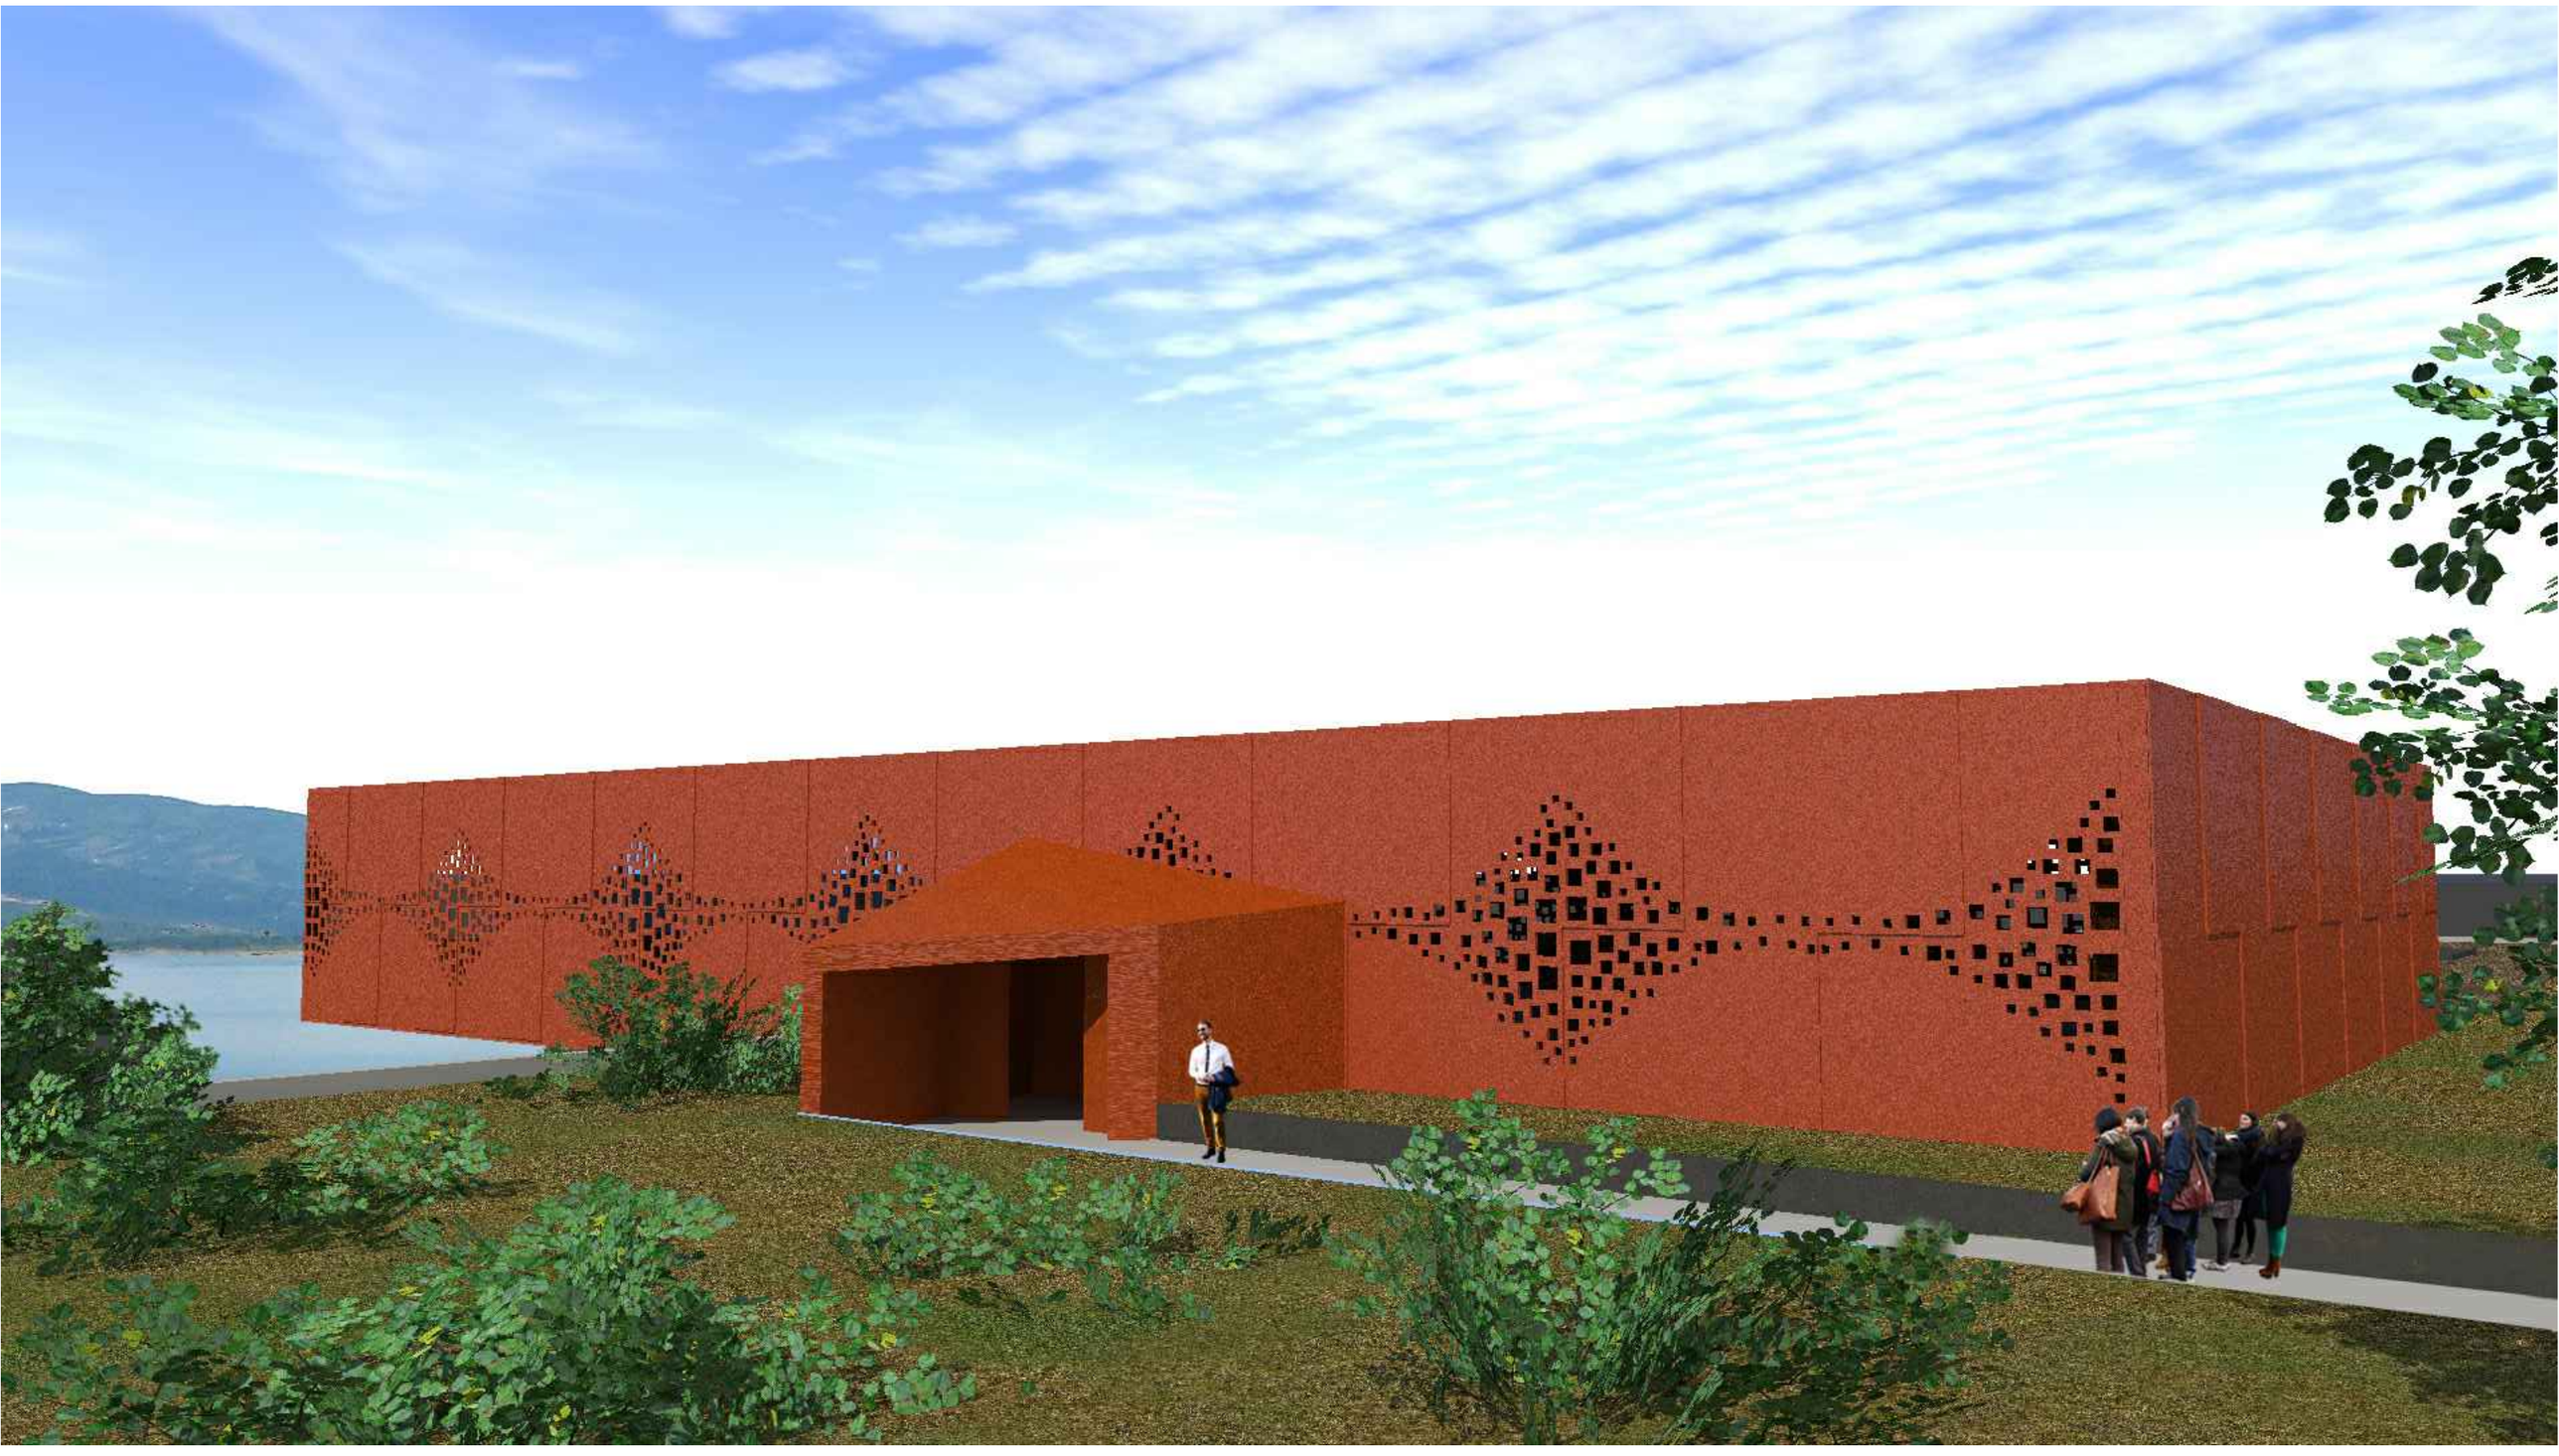

PROSTORNI PRIKAZ

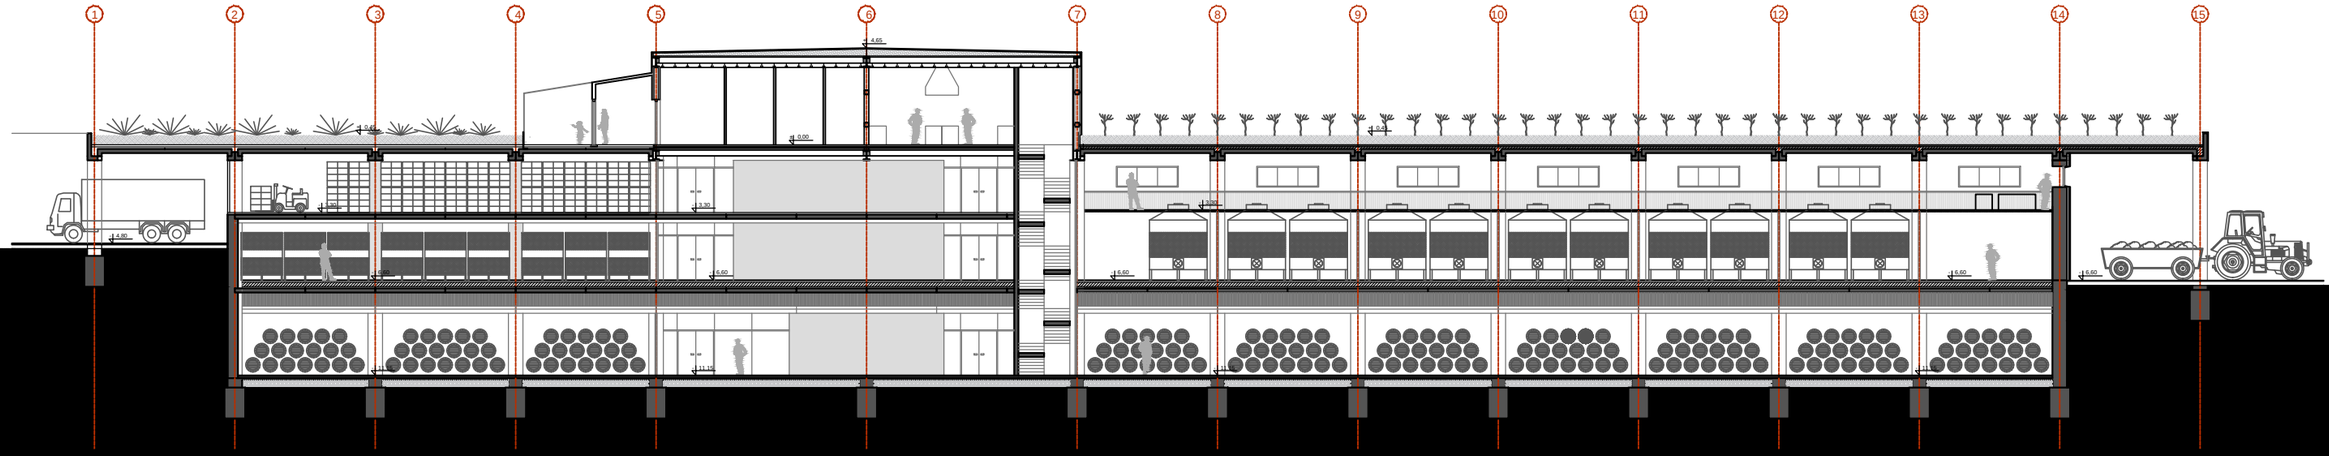

PRESJEK B-B

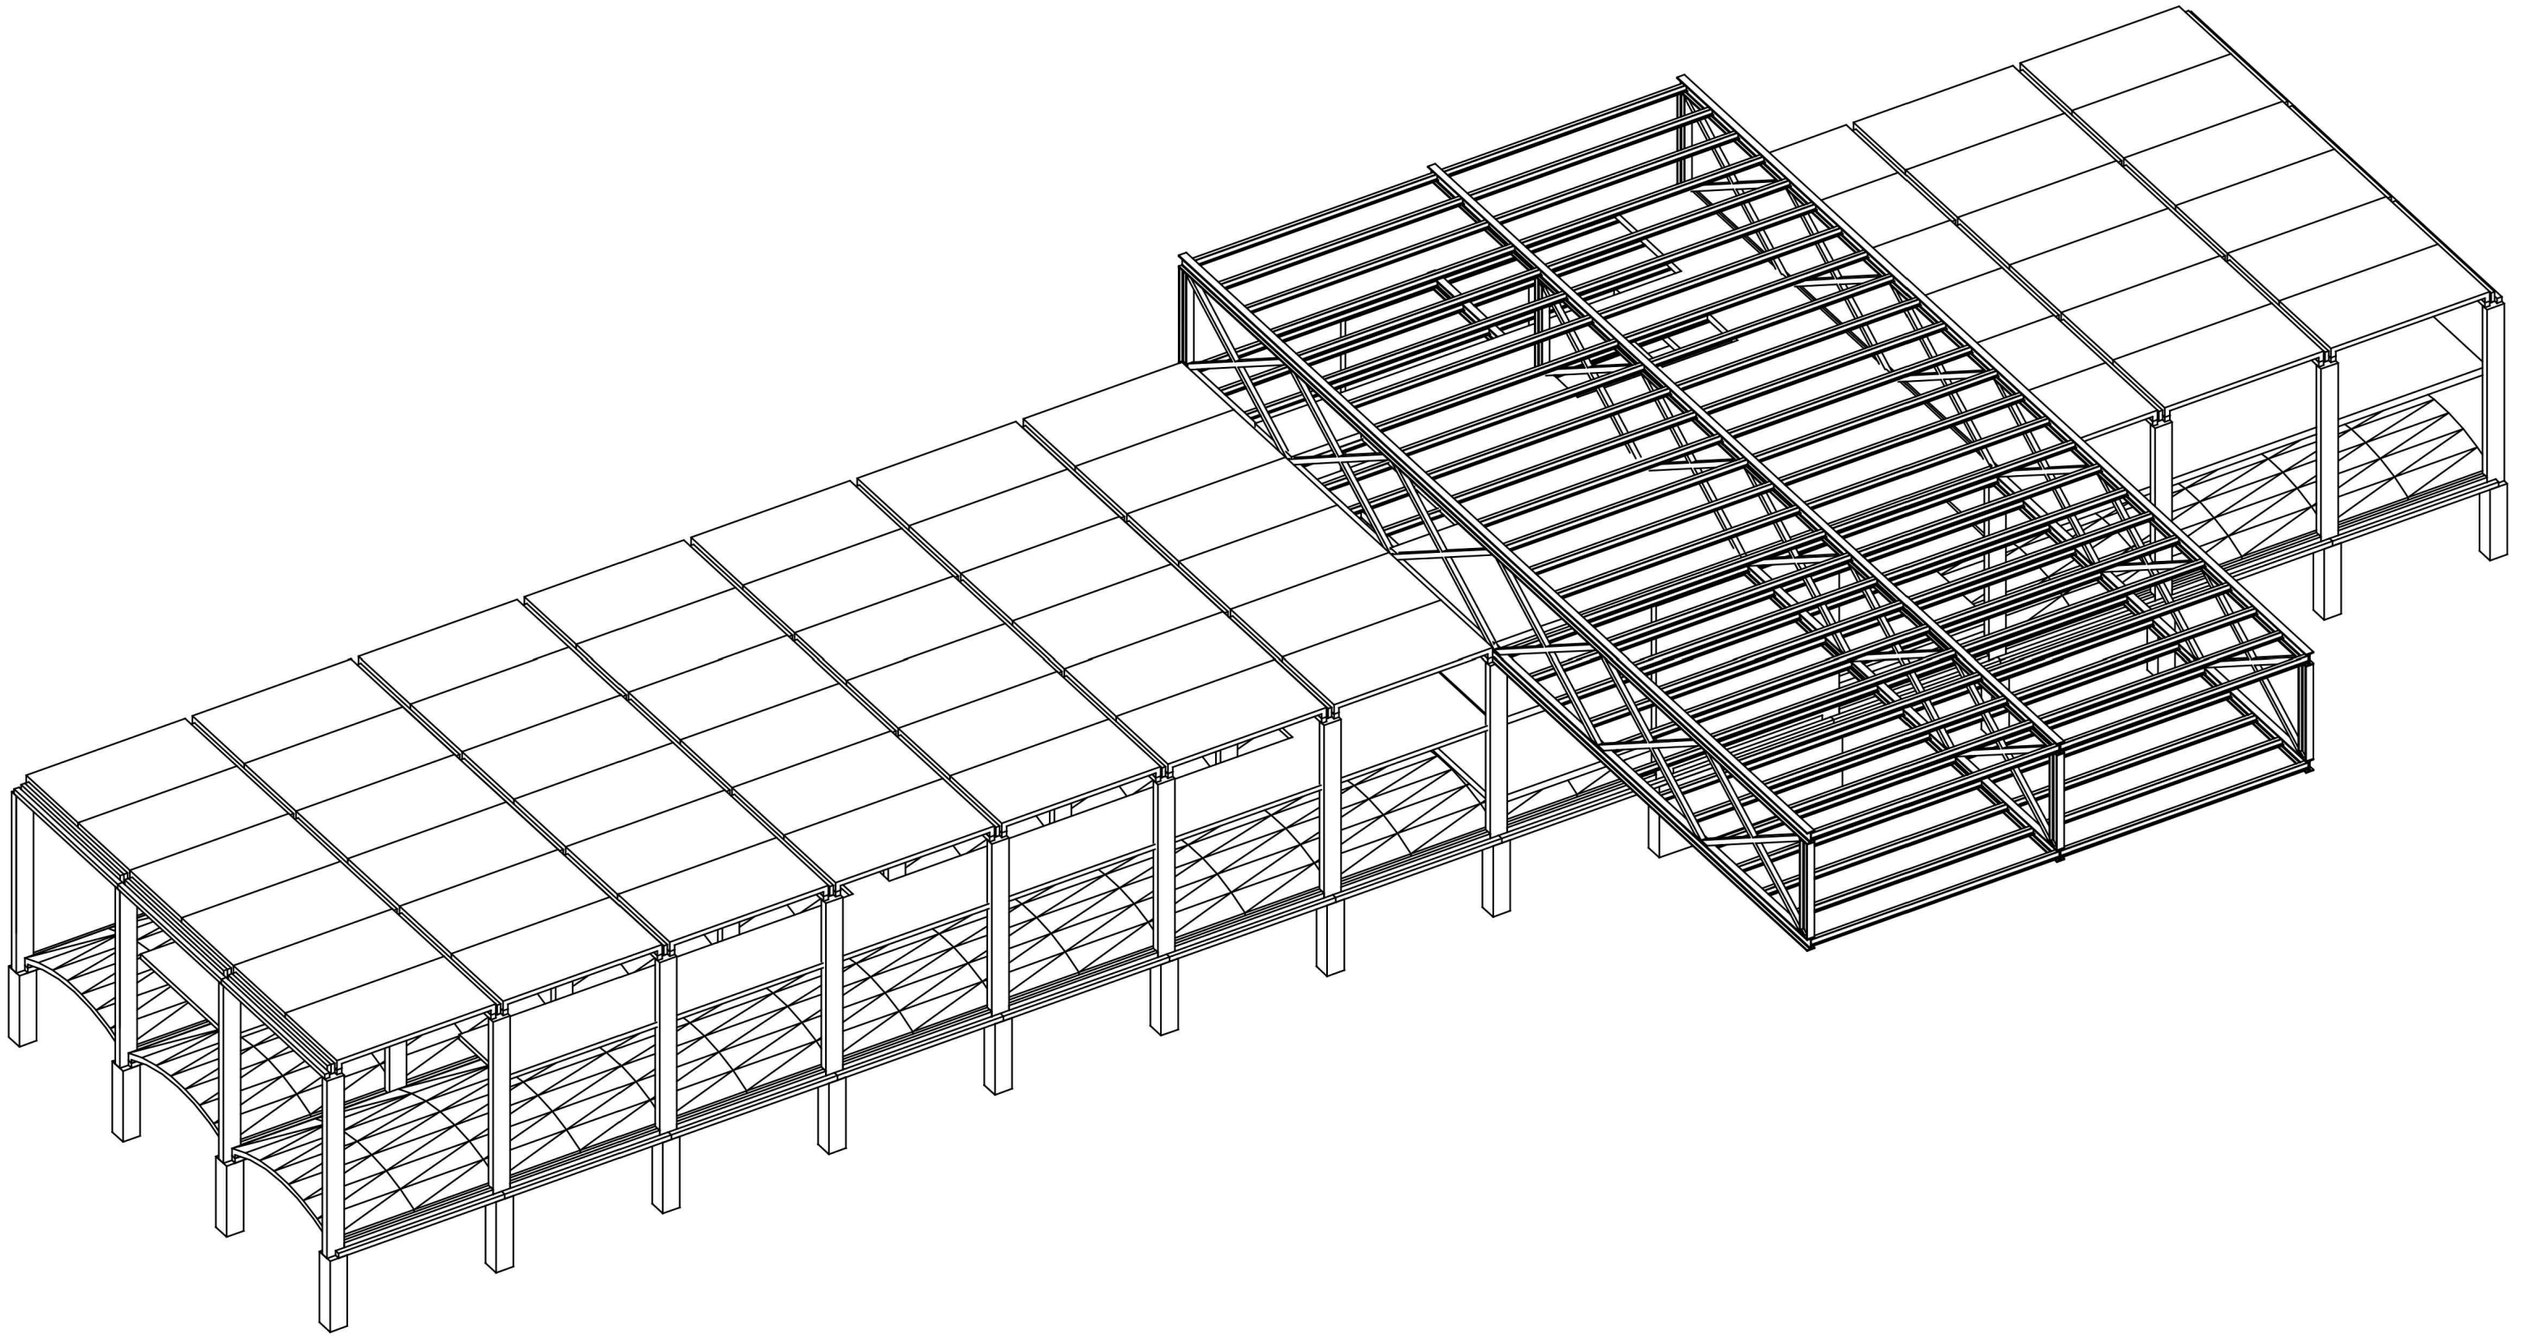

SHEMA KONSTRUKCIJE

ČELIČNA RAVNINSKA REŠETKA
HORIZONTALNI HEM 500 I ČELIČNI PROFIL
DIJAGONALNI KVADRATNI ČELIČNI PROFIL 200X200X6 MM

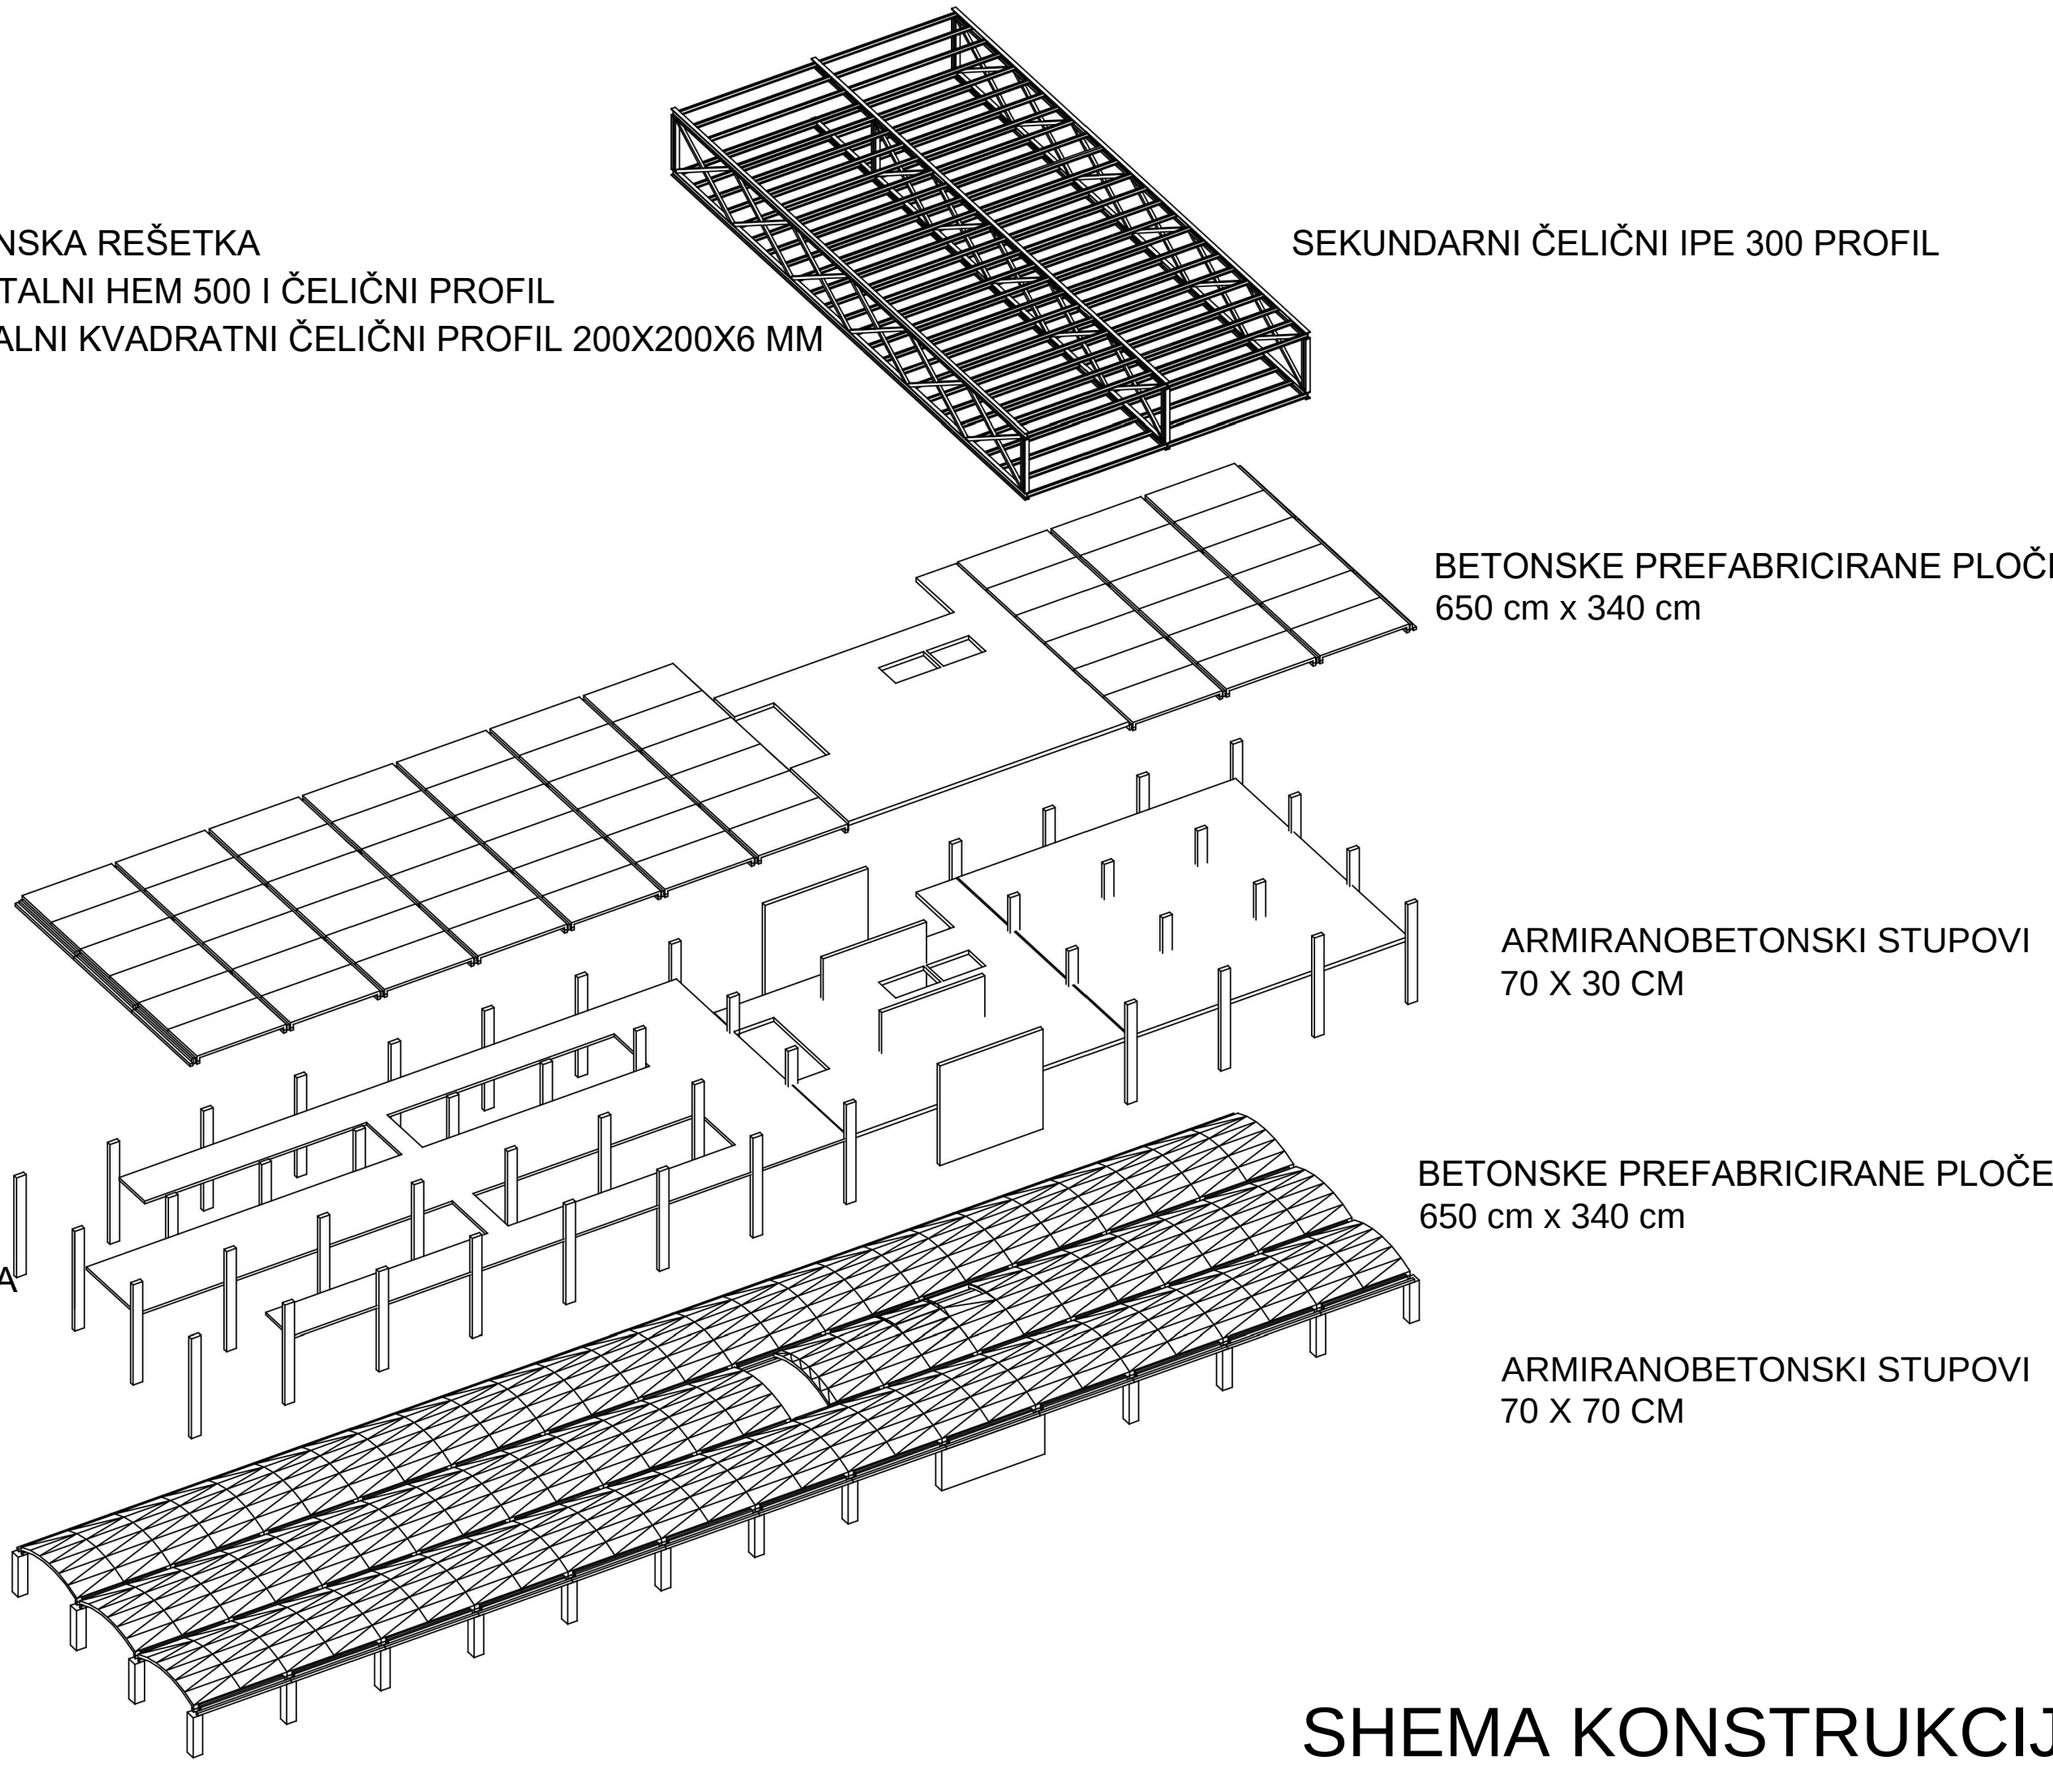

SEKUNDARNI ČELIČNI IPE 300 PROFIL

BETONSKE PREFABRICIRANE PLOČE
650 cm x 340 cm

ARMIRANOBETONSKI STUPOVI
70 X 30 CM

BETONSKE PREFABRICIRANE PLOČE
650 cm x 340 cm

ČELIČNA MEĐUKATNA KONSTRUKCIJA
KVADRATNI ČELIČNI PROFIL 100X100mm

ARMIRANOBETONSKI STUPOVI
70 X 70 CM

SHEMA KONSTRUKCIJE

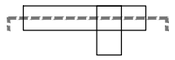

PRESJEK KROZ STUP - KROV

PRESJEK KROZ PLOČU - KROV

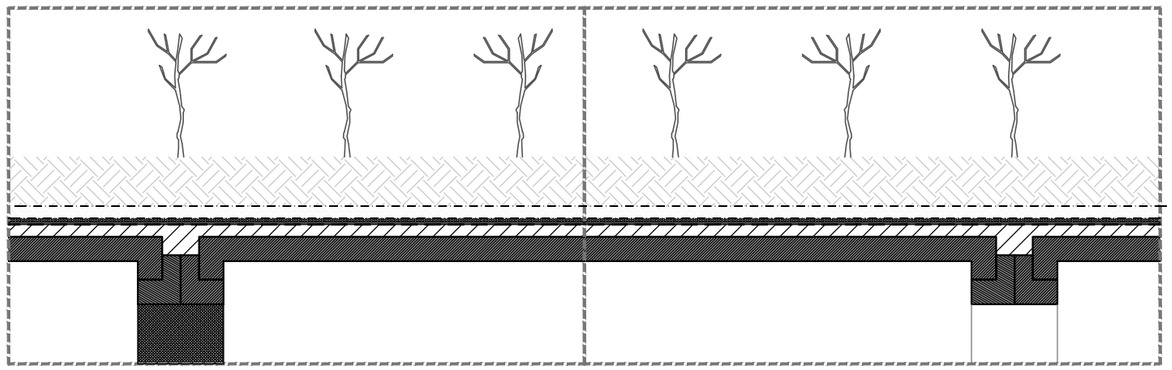

zemlja za vegetaciju	45 cm
geotekstilna membrana	0.3 cm
šljunak s drenažnim cijevima	5 cm
geotekstilna membrana	0.3 cm
XPS	3 cm
rebraste pvc ploče	1 cm
vodonepropusna membrana za korijenje	1 cm
bitumenska traka	0.5 cm
cementni sloj za drenažu u nagibu	10 cm
prefabricirana betonska ploča	20 cm

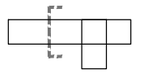

PRESJEK KROZ STUP-MEĐUKATNA PODRUM

PRESJEK KROZ PLOČU- MEĐUKATNA PODRUM

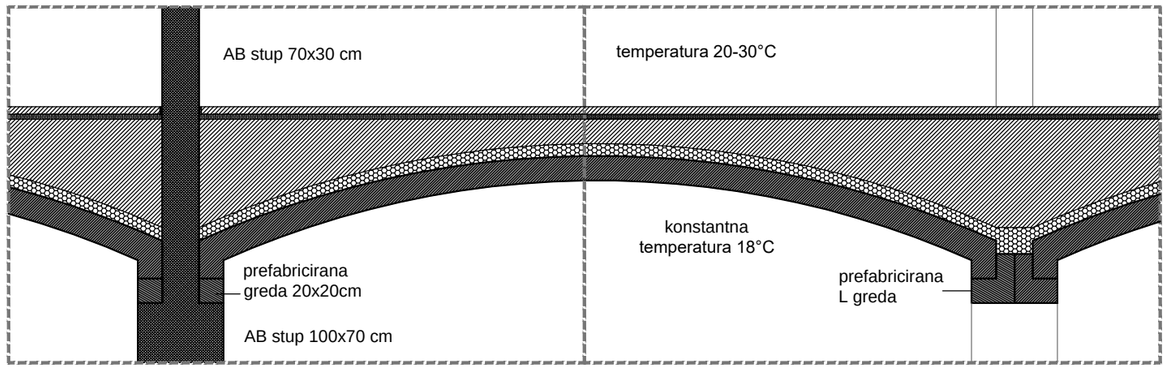

betonska brušena ploča	5 cm
izolacija	4 cm
cementna ploča	10 - 25 cm
toplinska izolacija	10 cm
prefabricirani betonski element	20 cm

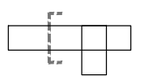

PRESJEK KROZ STUP- POD

PRESJEK KROZ PLOČU- POD

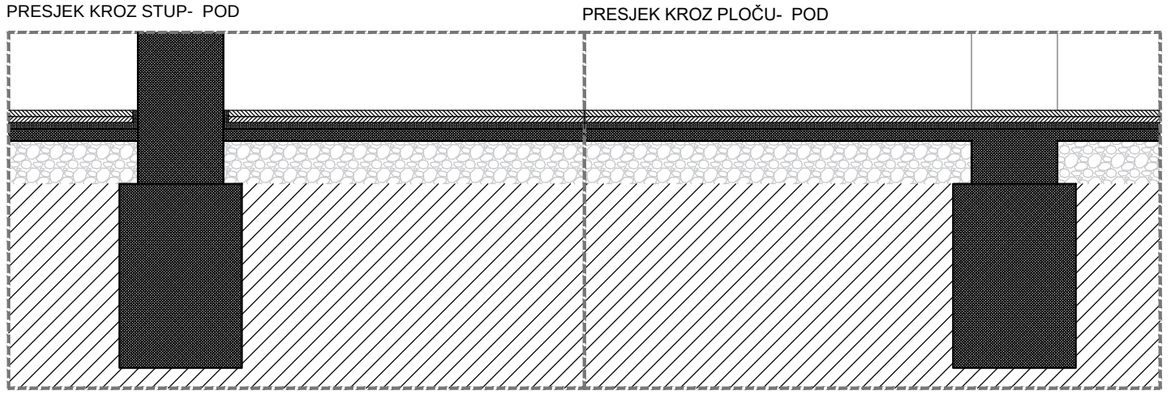

betonska brušena ploča	5 cm
izolacija	4 cm
cementna ploča	10 - 25 cm
šljunak	10 cm
zemlja	

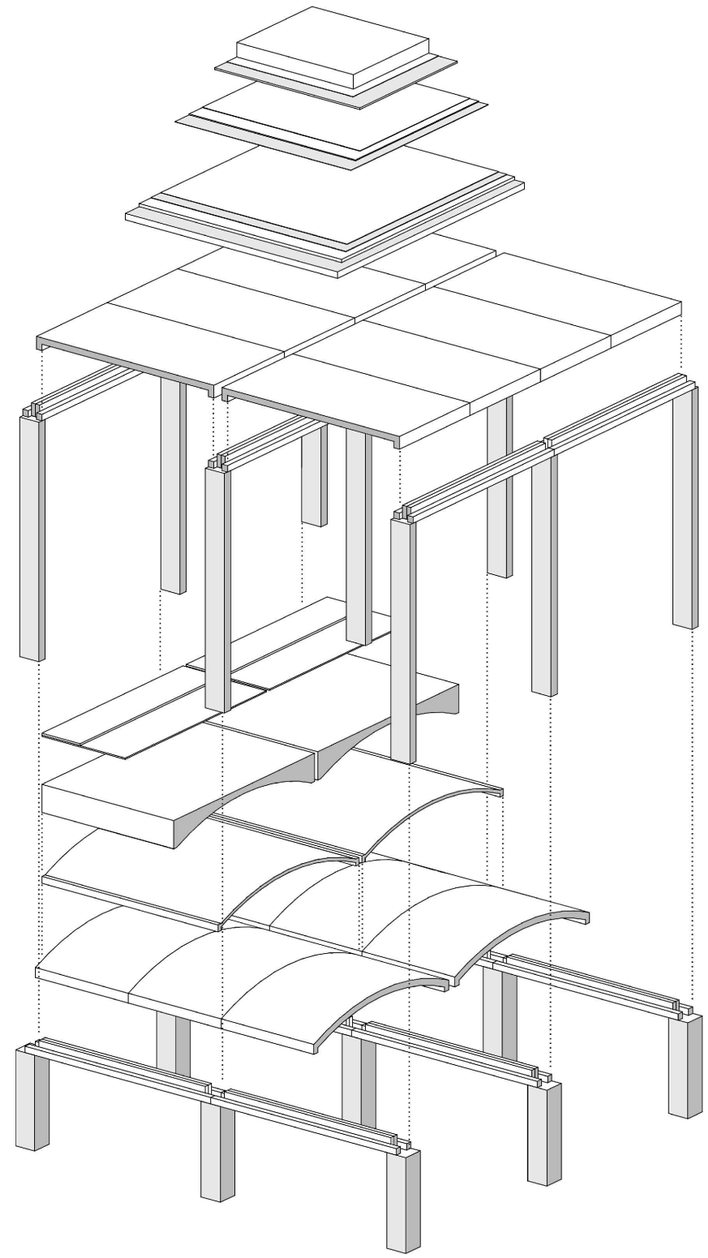

DETALJ BETONSKE KONSTRUKCIJE

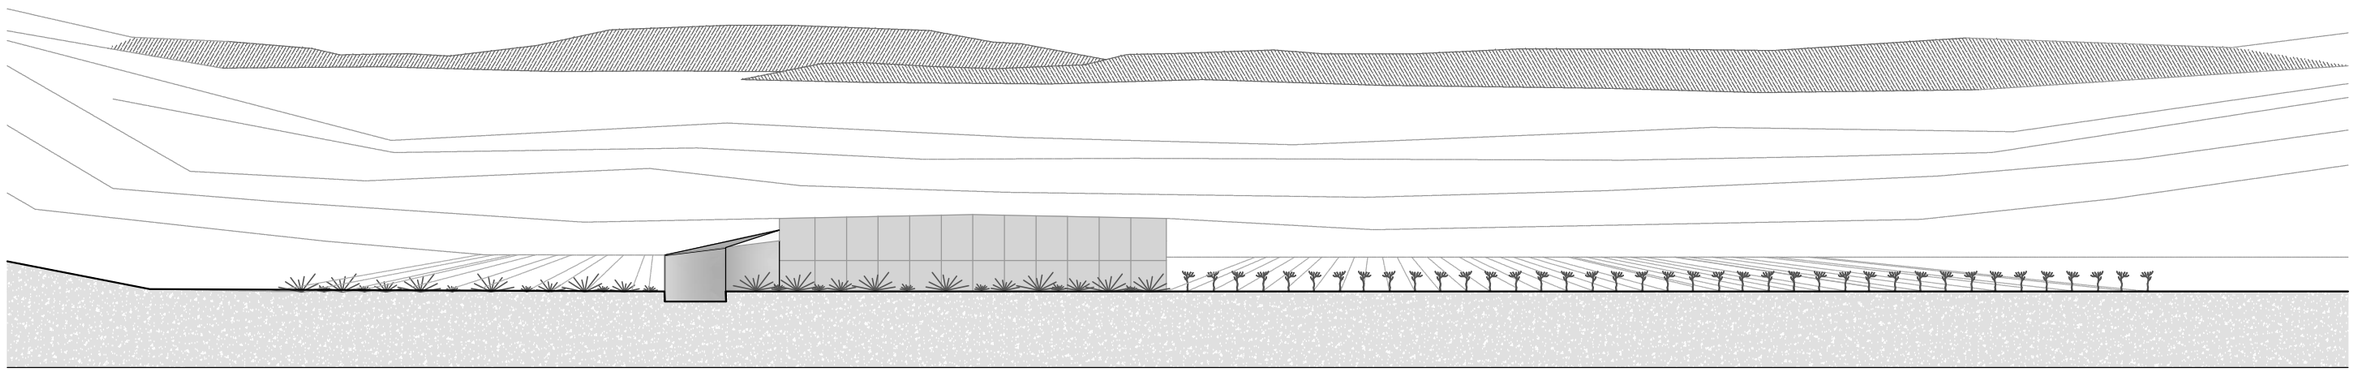

SJEVERNO PROČELJE

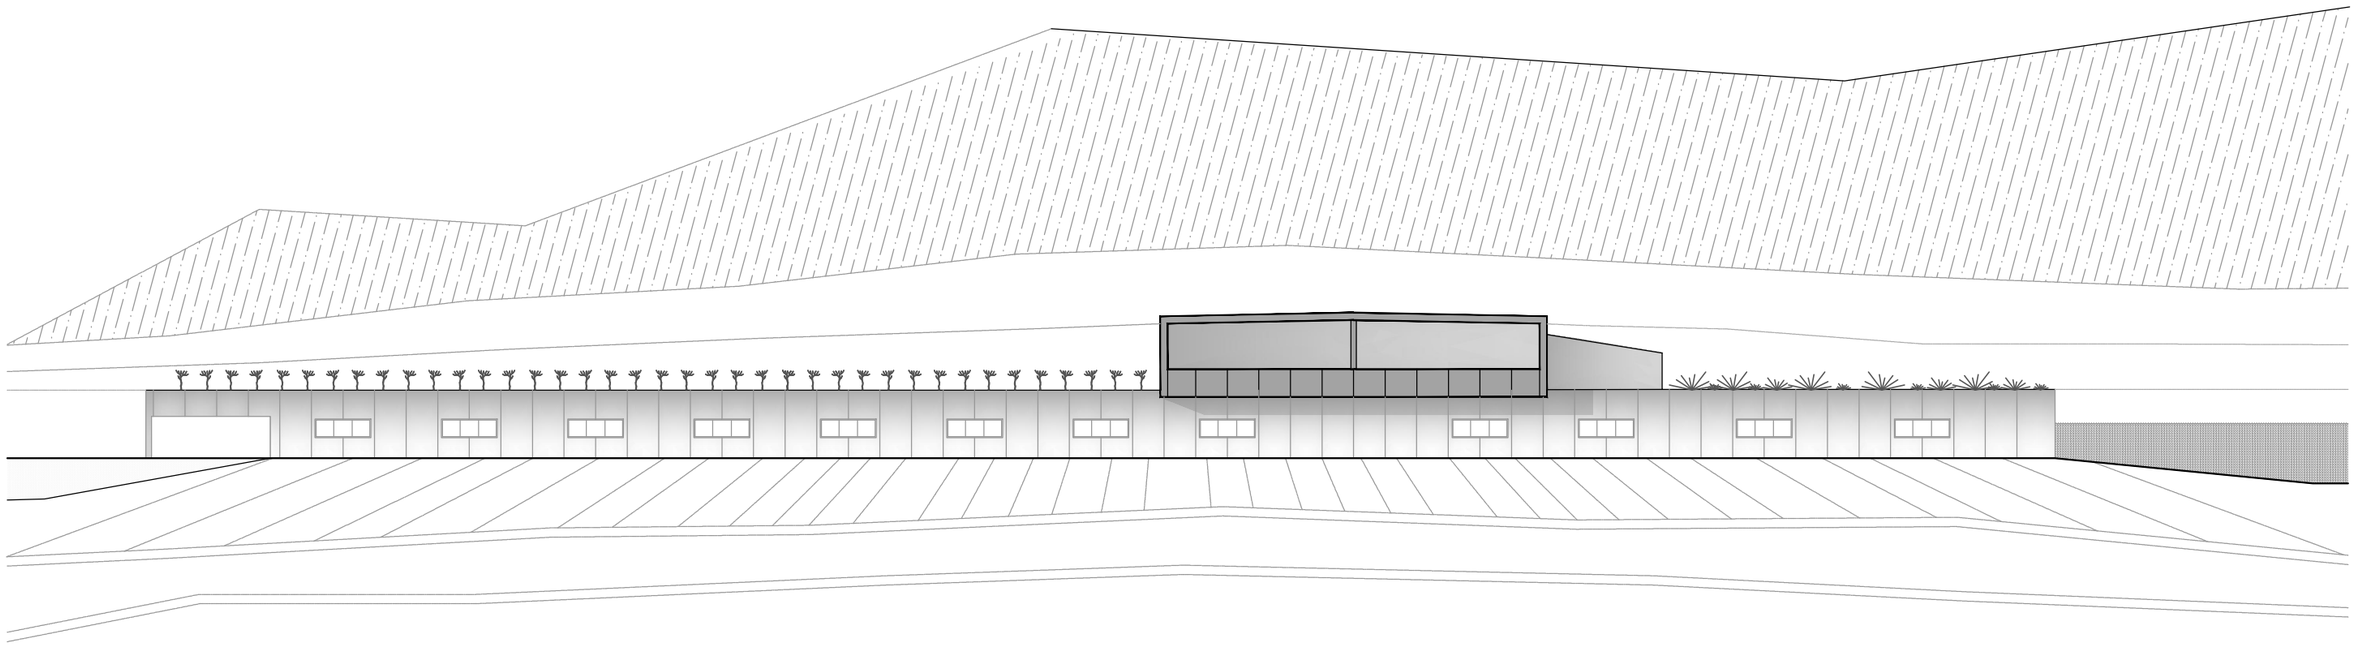

JUŽNO PROČELJE

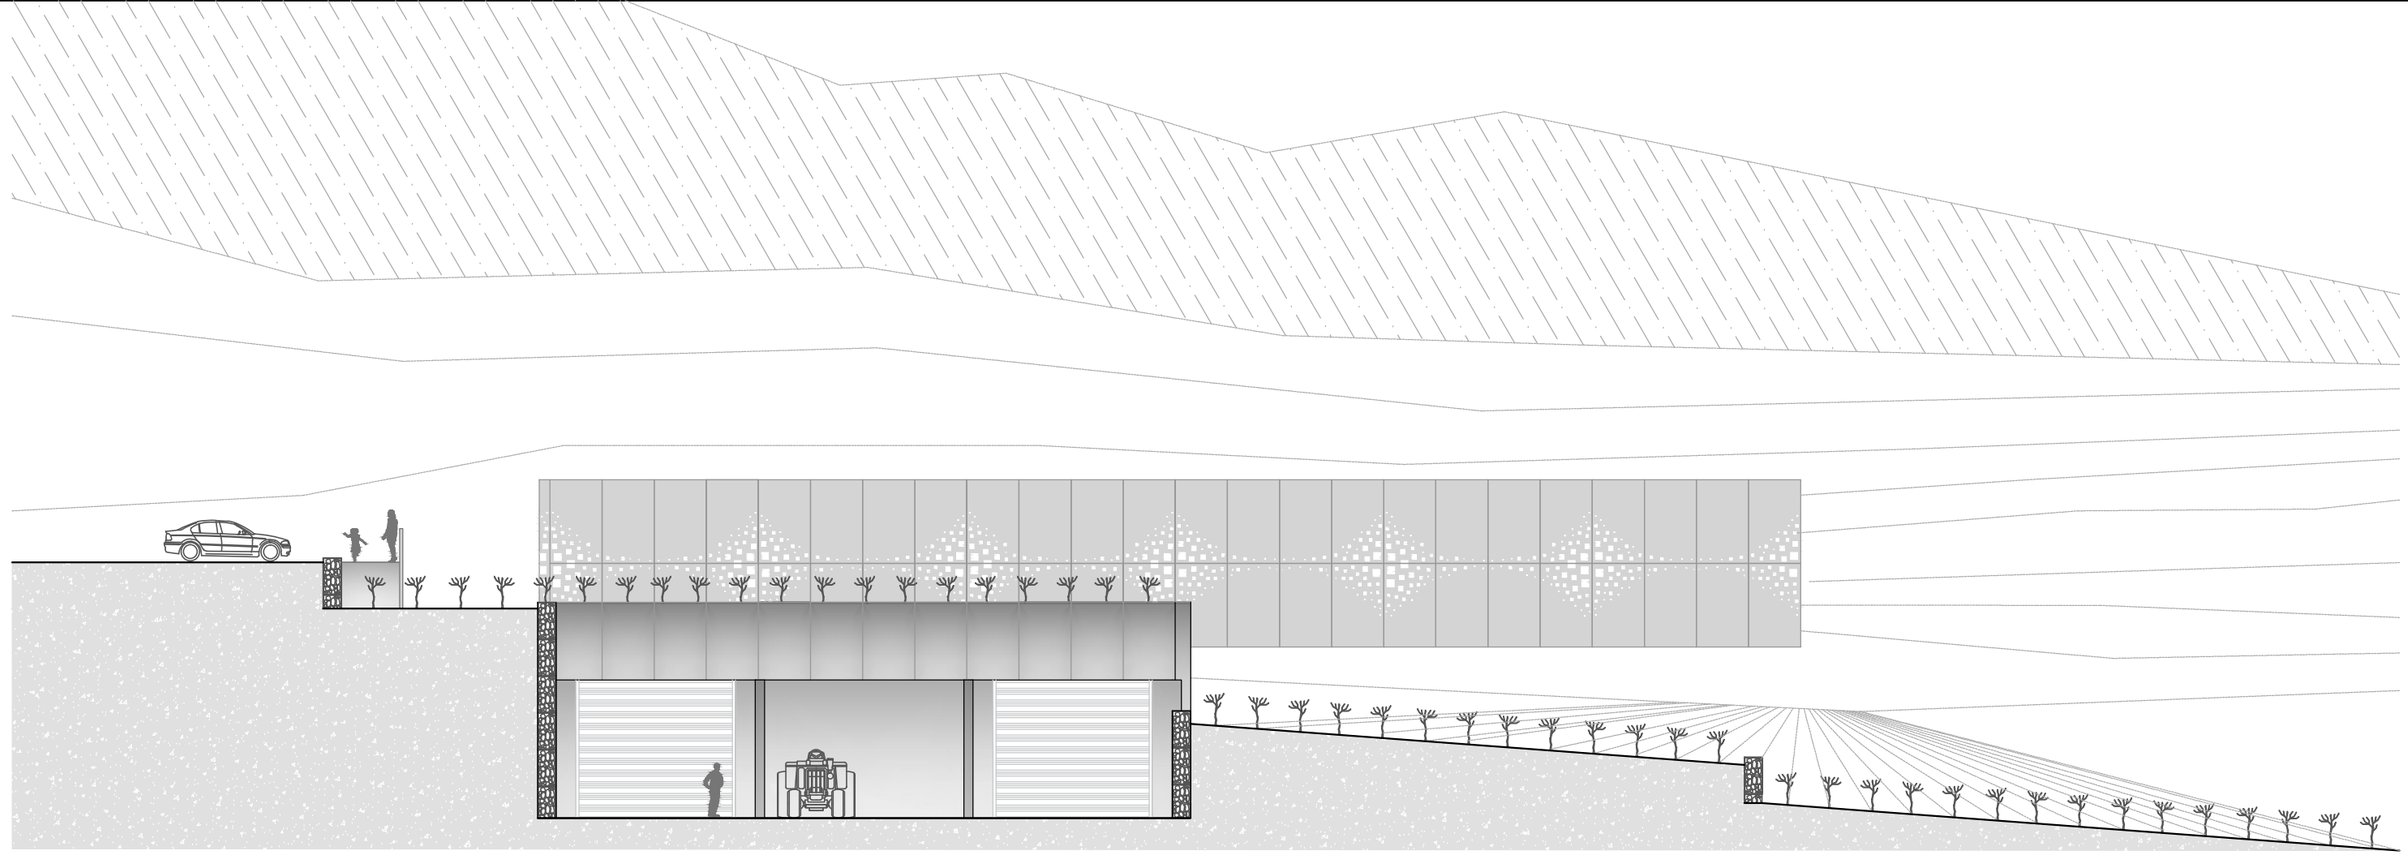

ZAPADNO PROČELJE

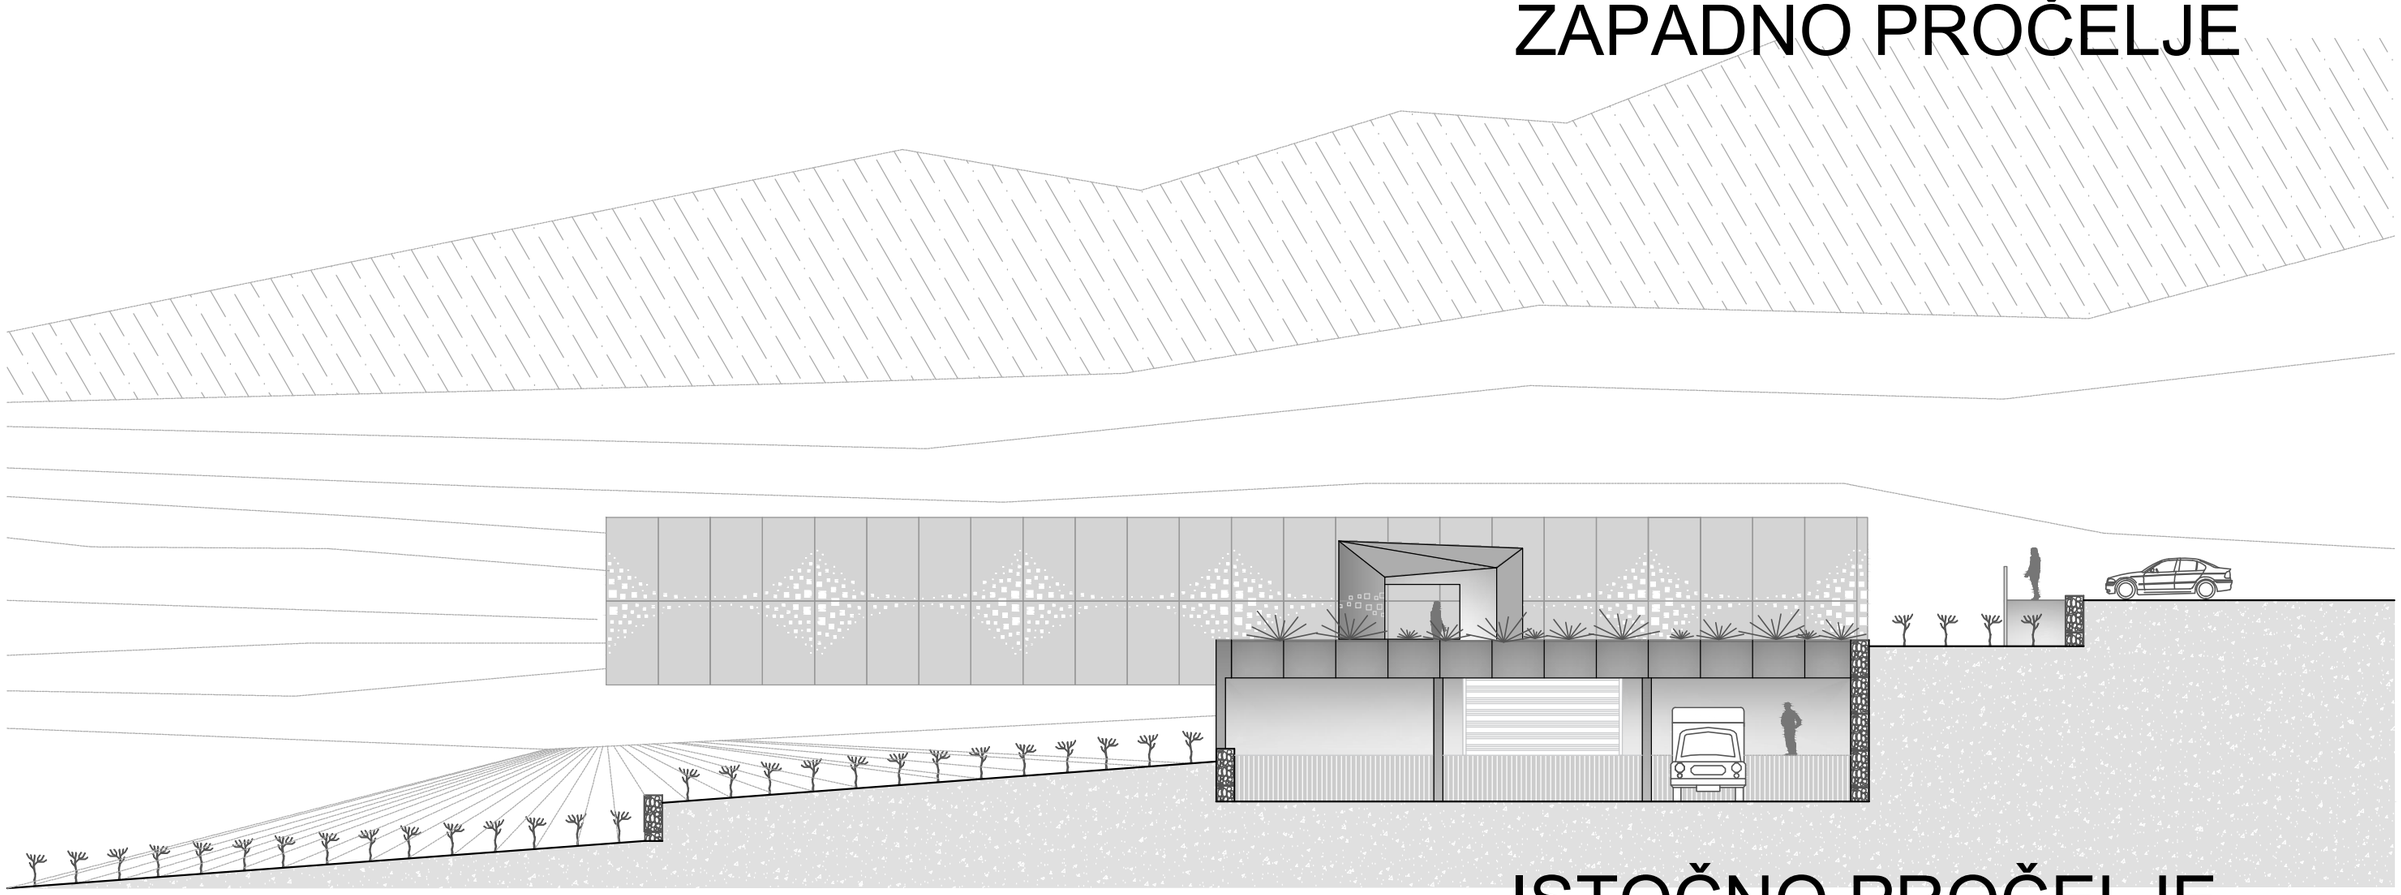

ISTOČNO PROČELJE

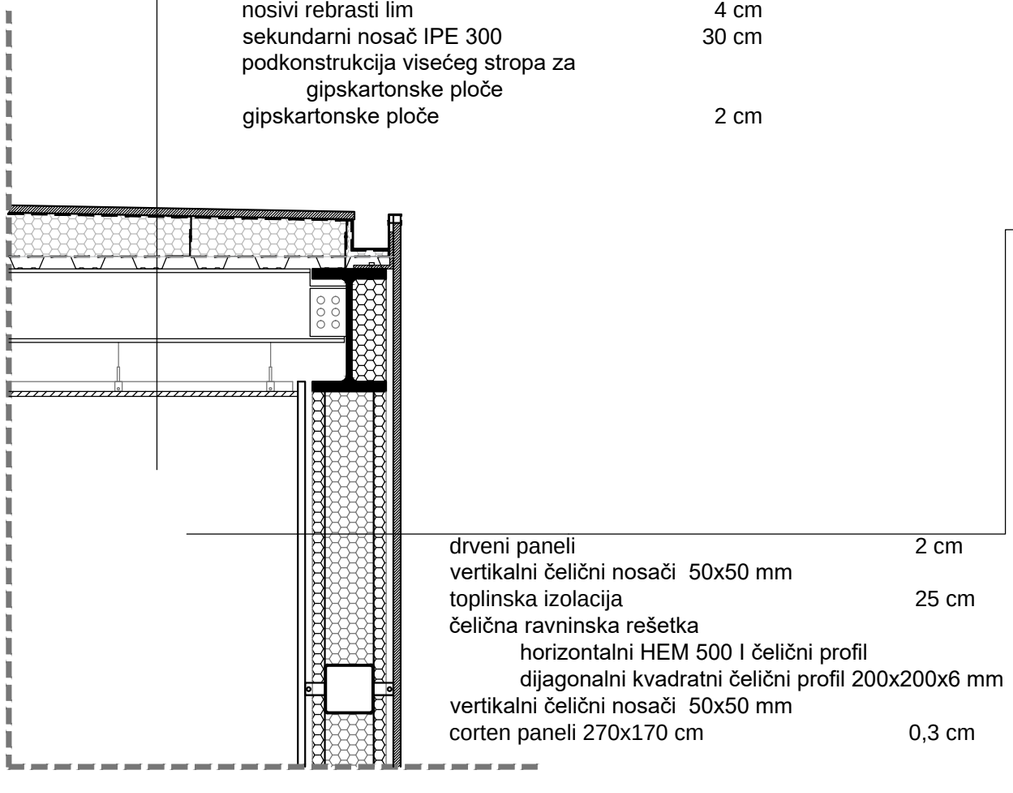

corten ploče 270x170 cm 0,3 cm
vodonepropusna membrana 0,5 cm
toplinska izolacija XPS ploče u padu 20 cm
nosivi rebrasti lim 4 cm
sekundarni nosač IPE 300 30 cm
podkonstrukcija visećeg stropa za gipskartonske ploče
gipskartonske ploče 2 cm

drveni paneli 2 cm
vertikalni čelični nosači 50x50 mm
toplinska izolacija 25 cm
čelična ravninska rešetka
horizontalni HEM 500 I čelični profil
dijagonalni kvadratni čelični profil 200x200x6 mm
vertikalni čelični nosači 50x50 mm
corten paneli 270x170 cm 0,3 cm

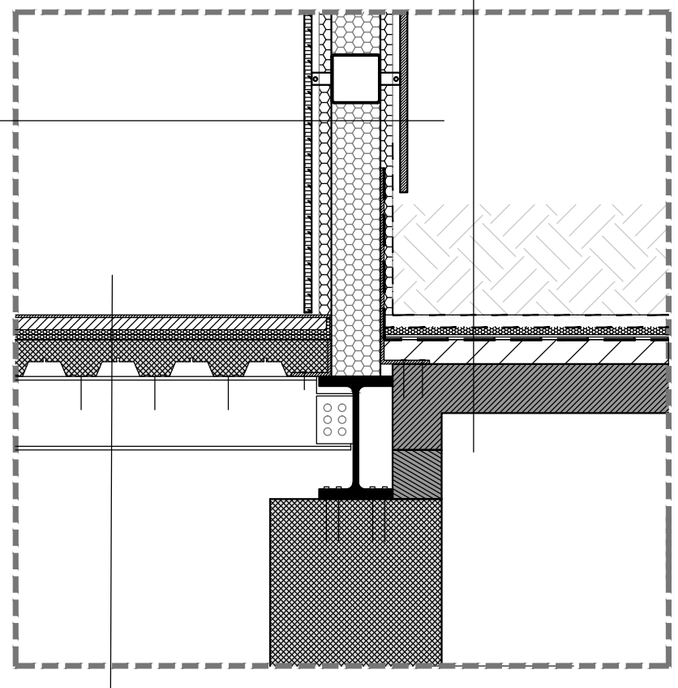

zemlja za vegetaciju 45 cm
geotekstilna membrana 0.3 cm
šljunak s drenažnim cijevima 5 cm
geotekstilna membrana 0.3 cm
XPS 3 cm
rebraste pvc ploče 1 cm
vodonepropusna membrana za korijenje 1 cm
bitumenska traka 0.5 cm
cementni sloj za drenažu u nagibu 10 cm
prefabricirana betonska ploča 20 cm

metalne pločice 1 cm
cementni estrih 5 cm
zvučna izolacija 4 cm
armirano betonska ploča 8 cm
nosivi rebrasti lim 7 cm
sekundarni nosač IPE 300 30 cm

CORTEN PLOČE-vanjska obloga

DRVENI PANELI- unutrašnja obloga

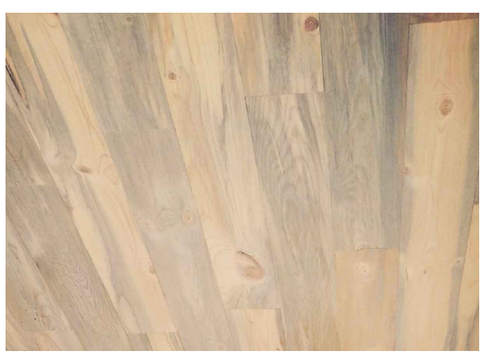

METALNE PLOČICE- unutrašnja podna obloga

DETALJ FASADE

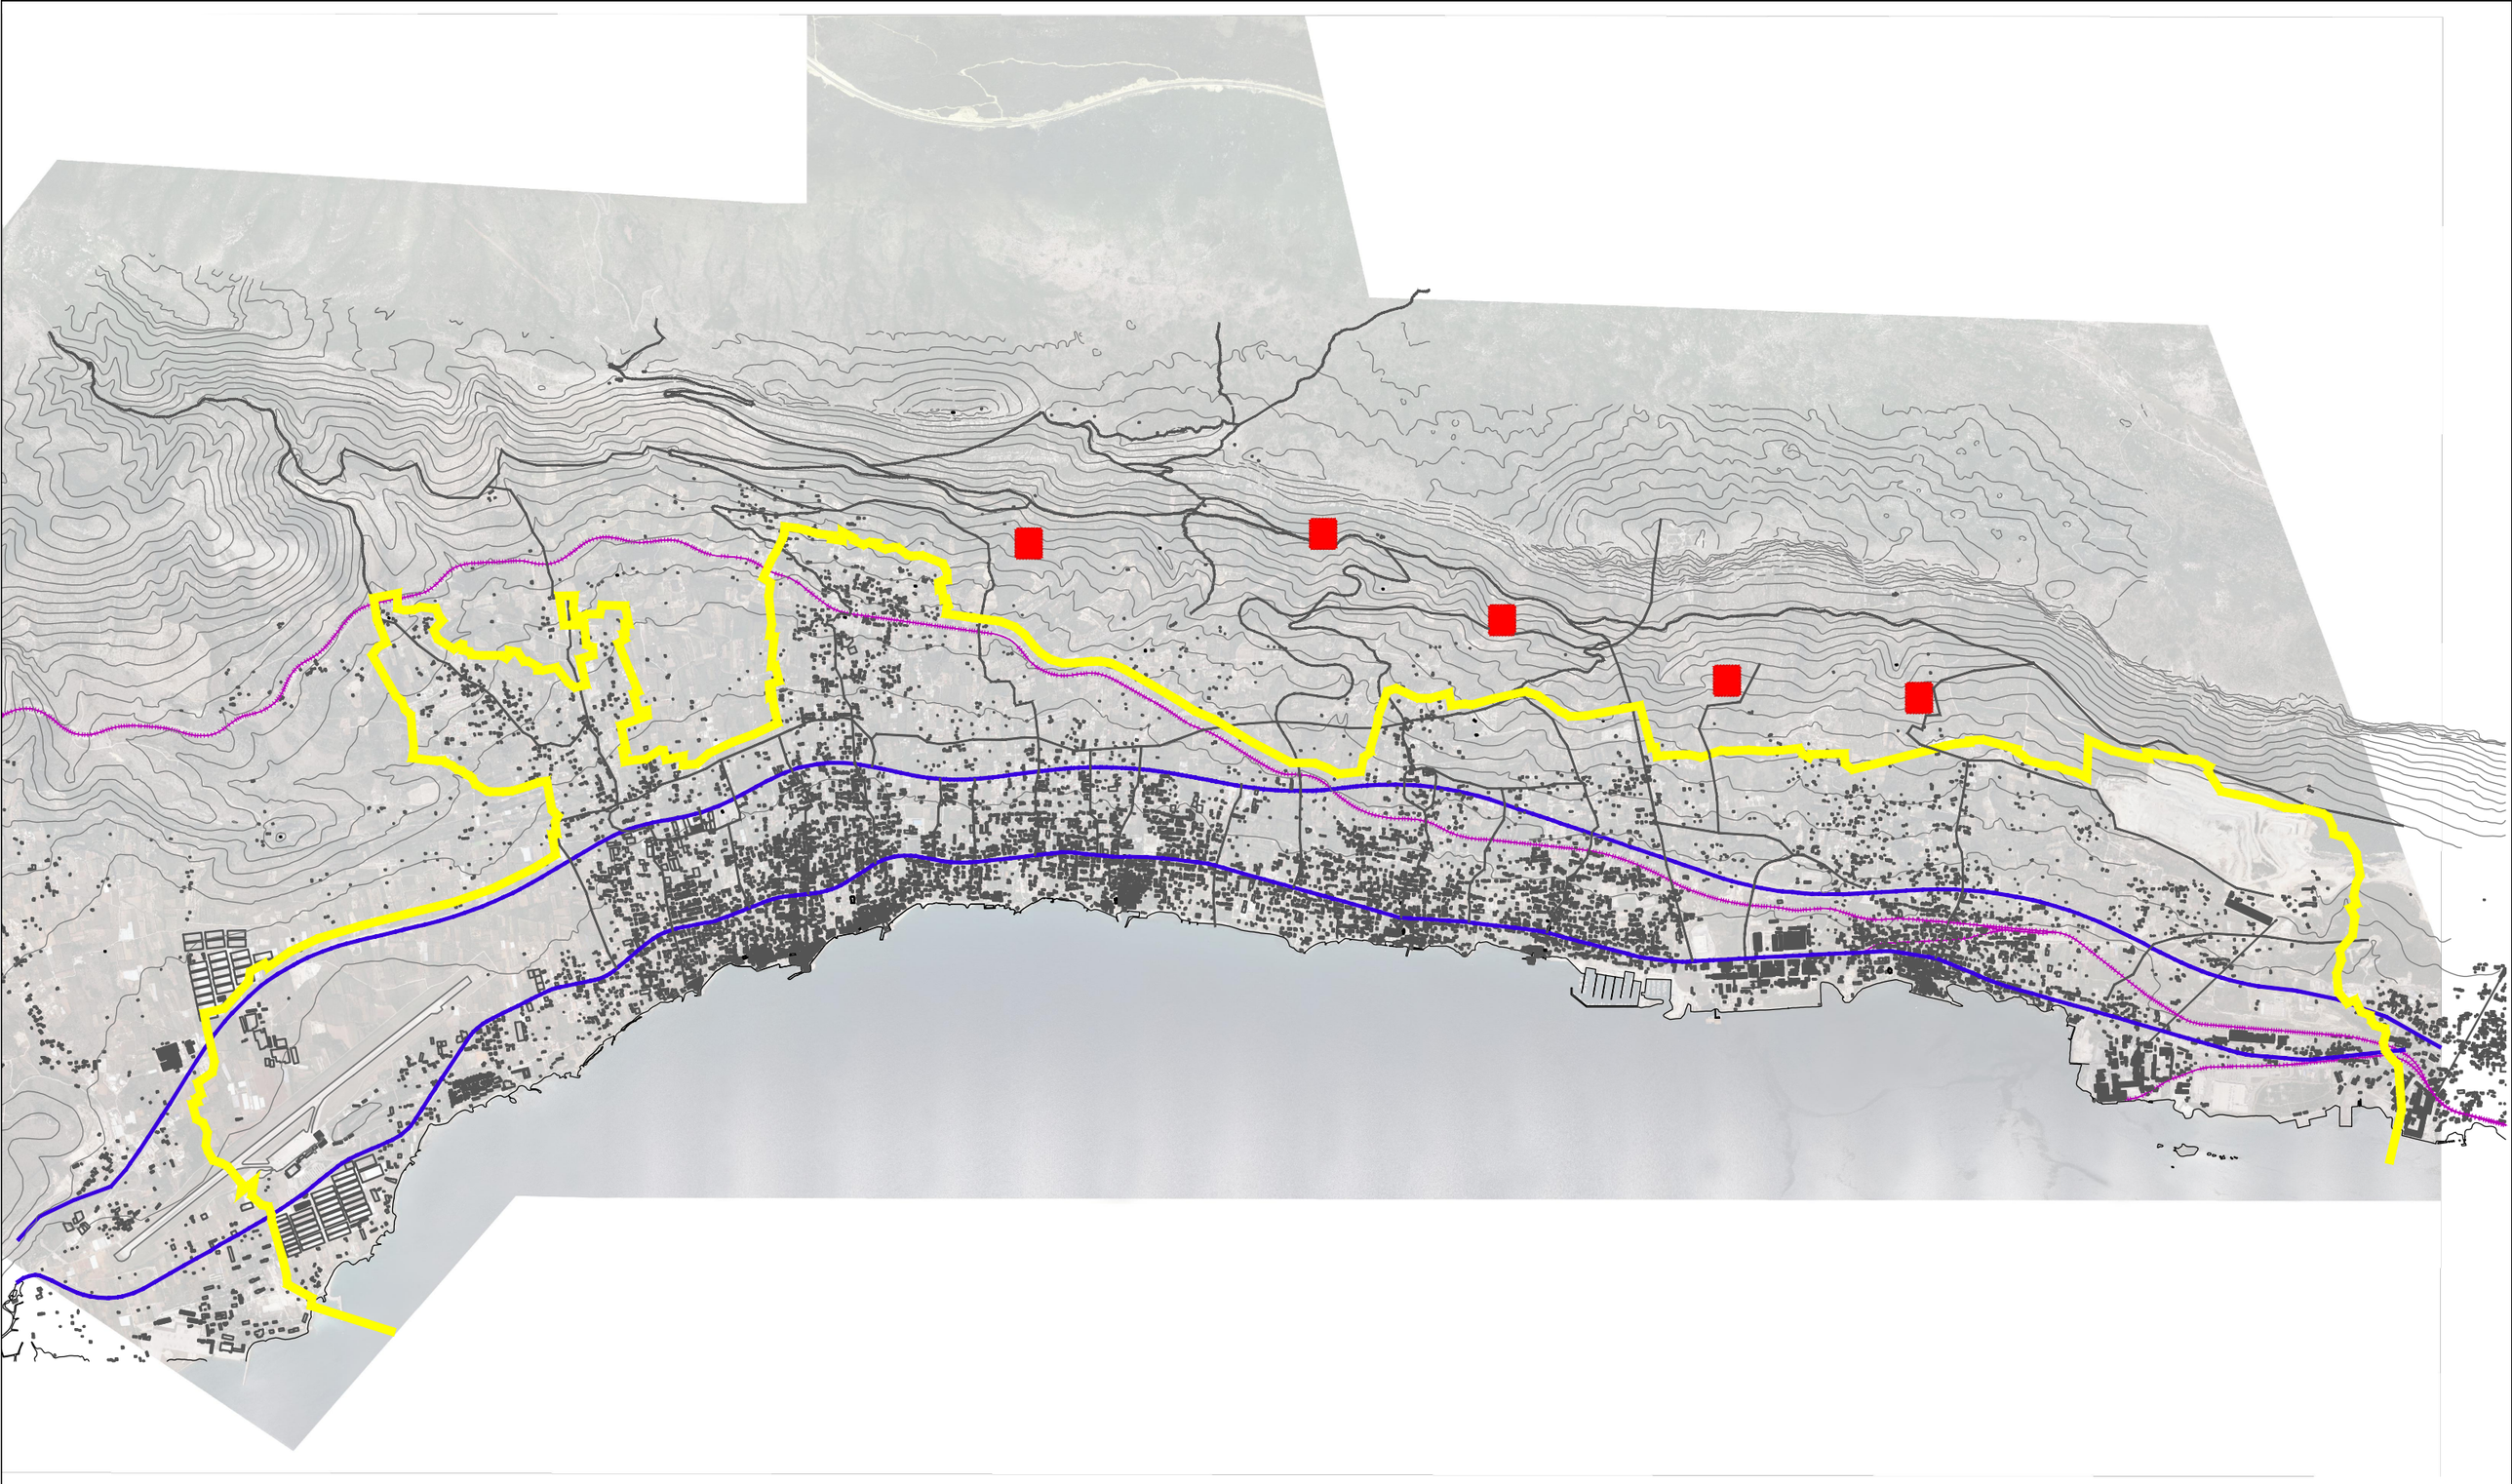

MALE VINARIJE- LOKACIJE

PODRUM
BOCE

+ 0,00

PODRUM BARRIQUE BAČVE

+ 0,00

SPREMNIK
ZA VODU

+ 0,00

INOX BAČVE- FERMENTACIJA

+ 0,00

SPREMIŠTE

+ 0,00

+ 0,00

GOSPODARSKO DVORIŠTE

TLOCRT SUTERENA

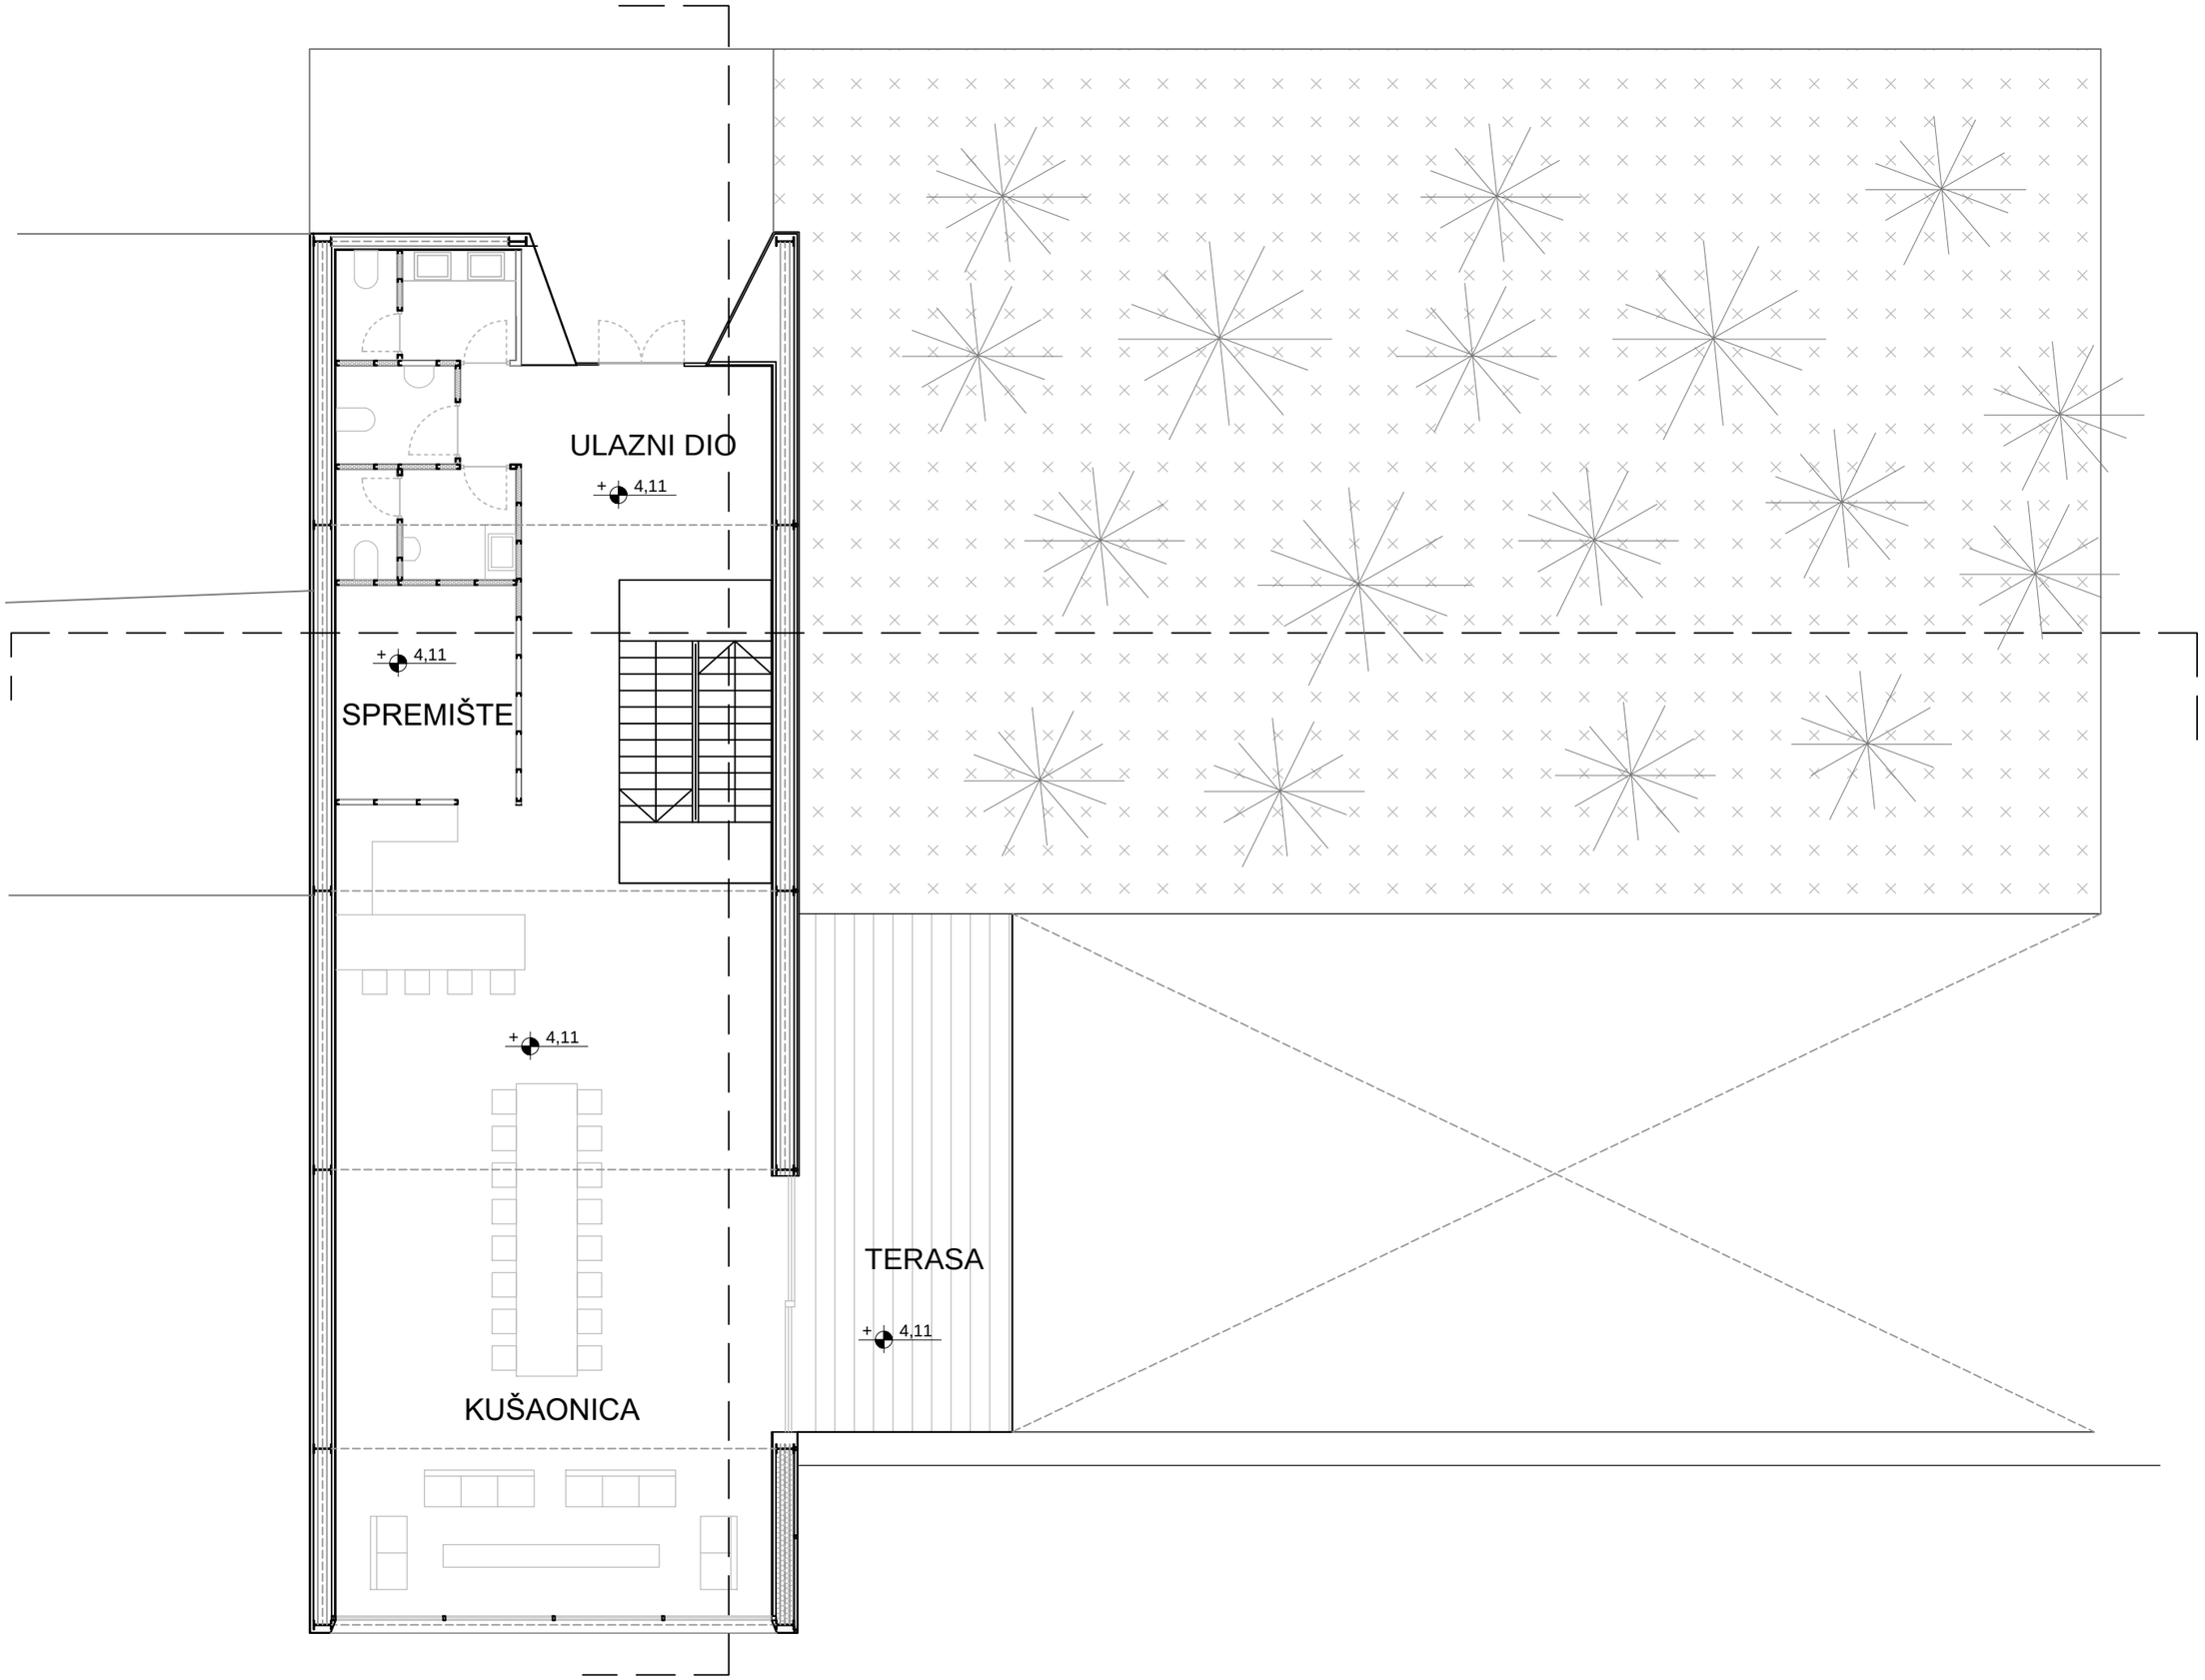

TLOCRT PRIZEMLJA

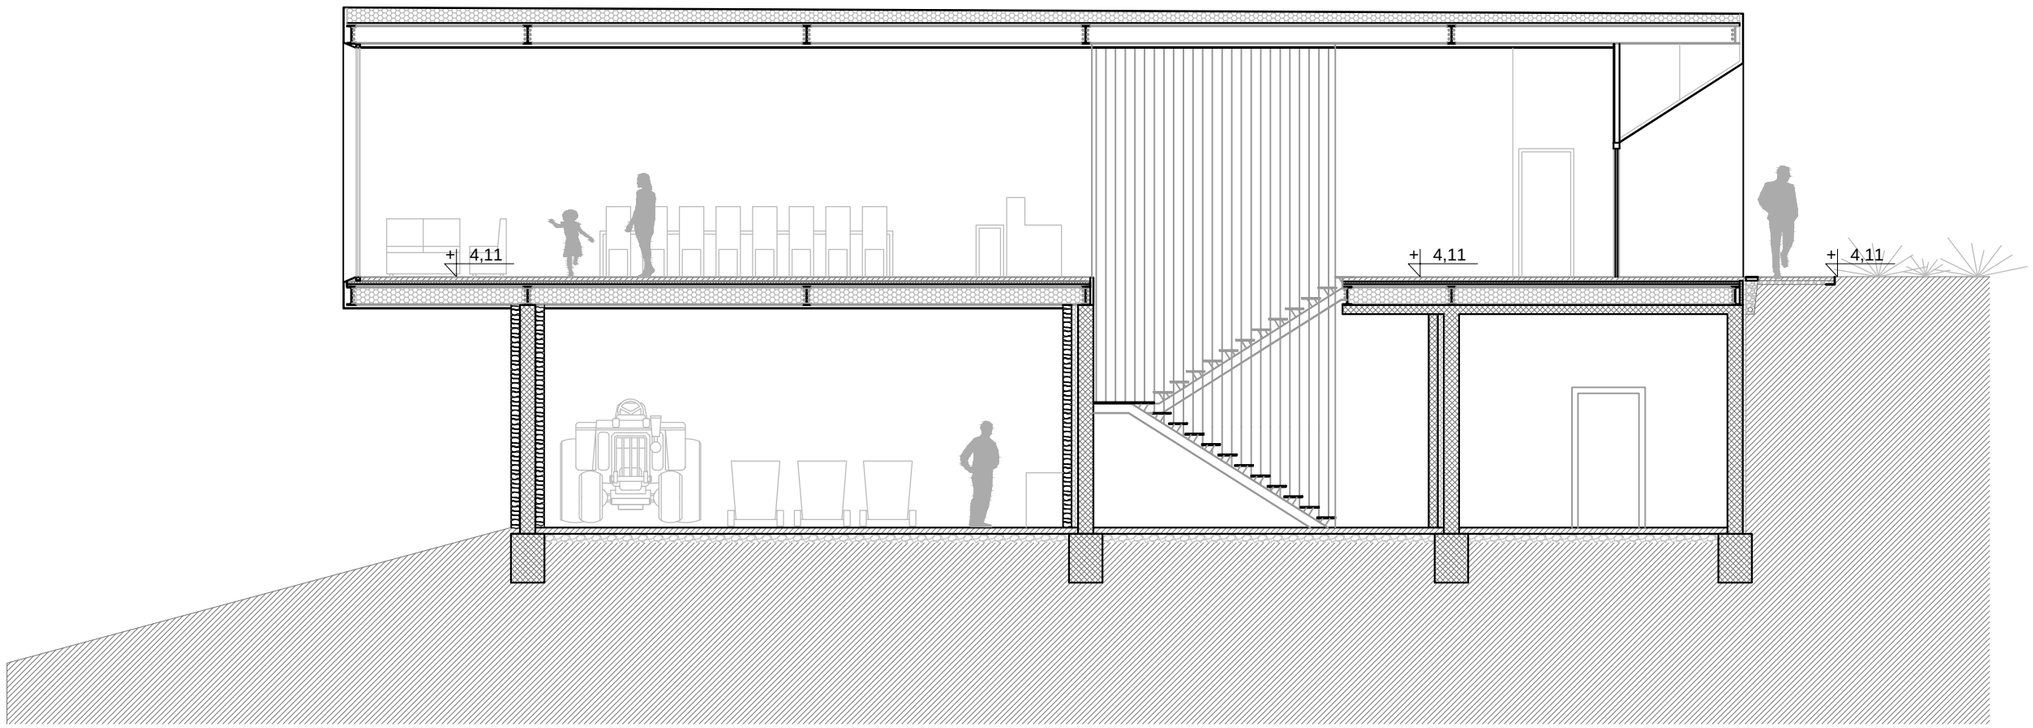

PRESJEK 1-1

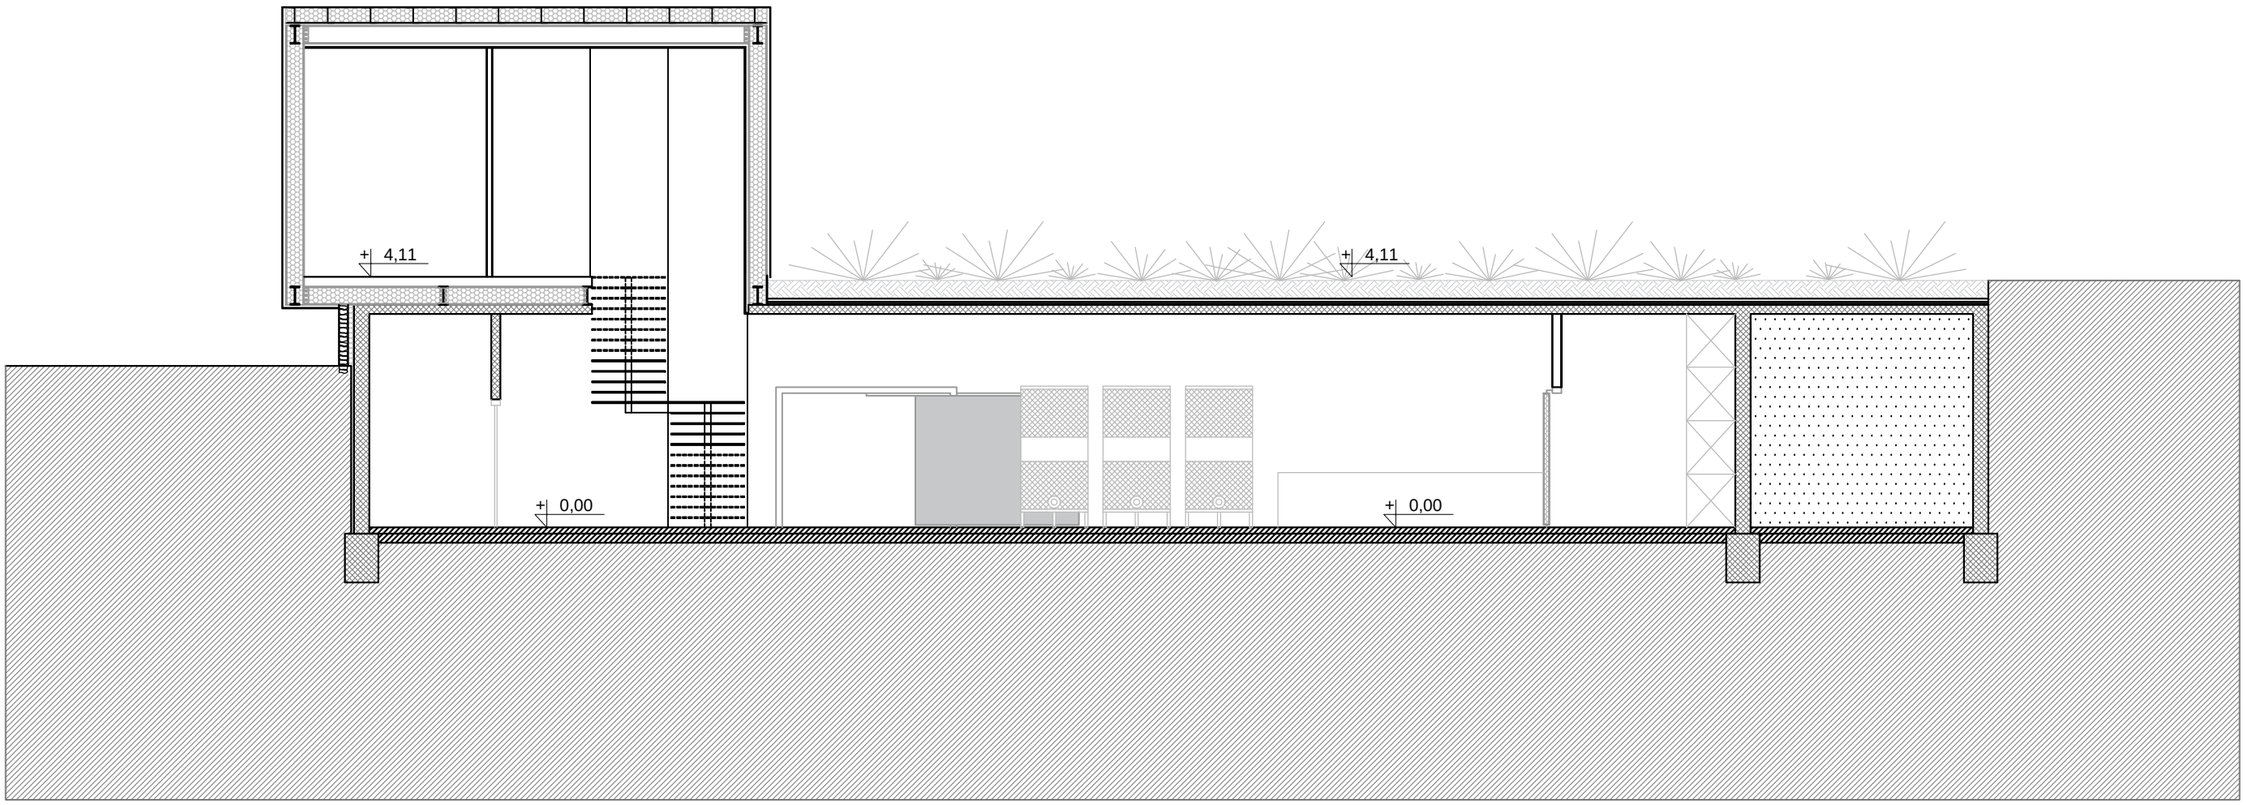

PRESJEK 2-2

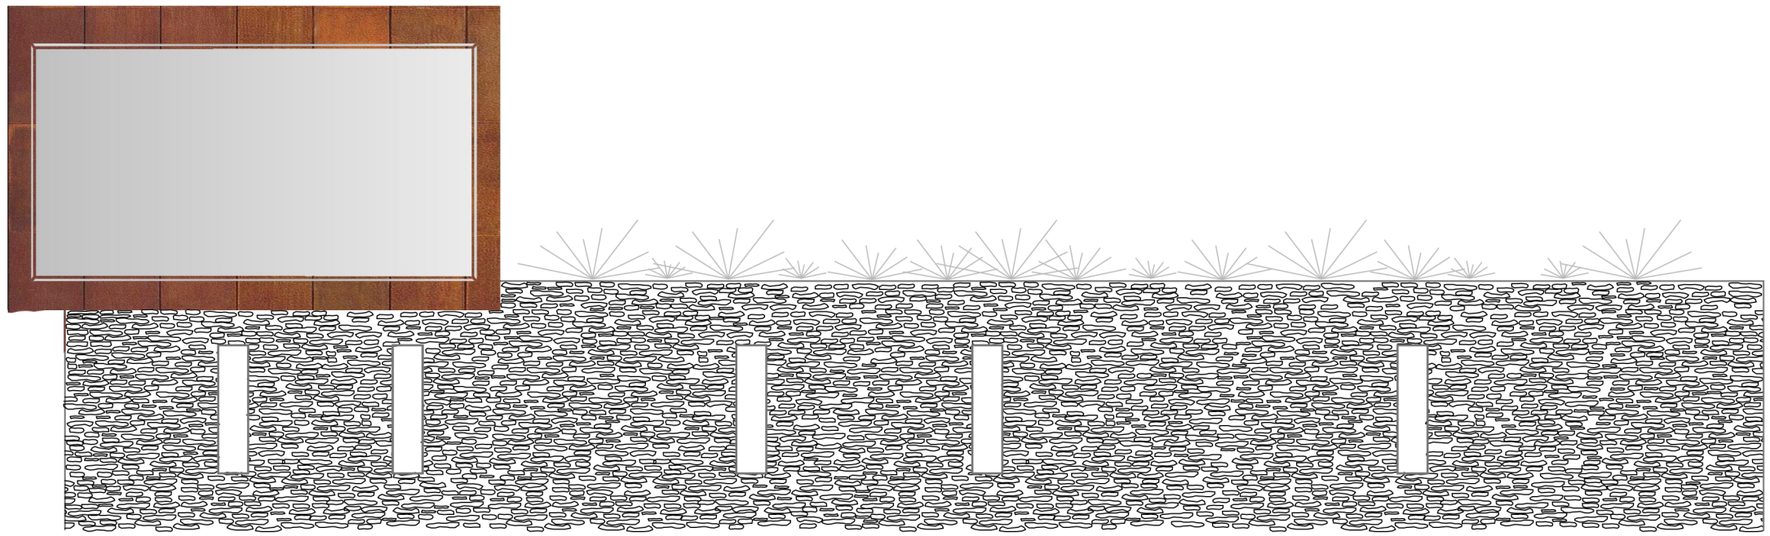

JUŽNO PROČELJE

SJEVERNO PROČELJE

ZAPADNO PROČELJE

PROSTORNI PRIKAZ