Prijedlog rješenja raskrižja Kolodvorske ulice i Ulice Ivana Meštrovića

Pintar, Vedran

Supplement / Prilog

Publication year / Godina izdavanja: **2018**

Permanent link / Trajna poveznica: https://urn.nsk.hr/urn:nbn:hr:119:589911

Rights / Prava: In copyright / Zaštićeno autorskim pravom.

Download date / Datum preuzimanja: **2024-03-29**

Repository / Repozitorij:

Faculty of Transport and Traffic Sciences - Institutional Repository

DIGITALNI AKADEMSKI ARHIVI I REPOZITORIJI

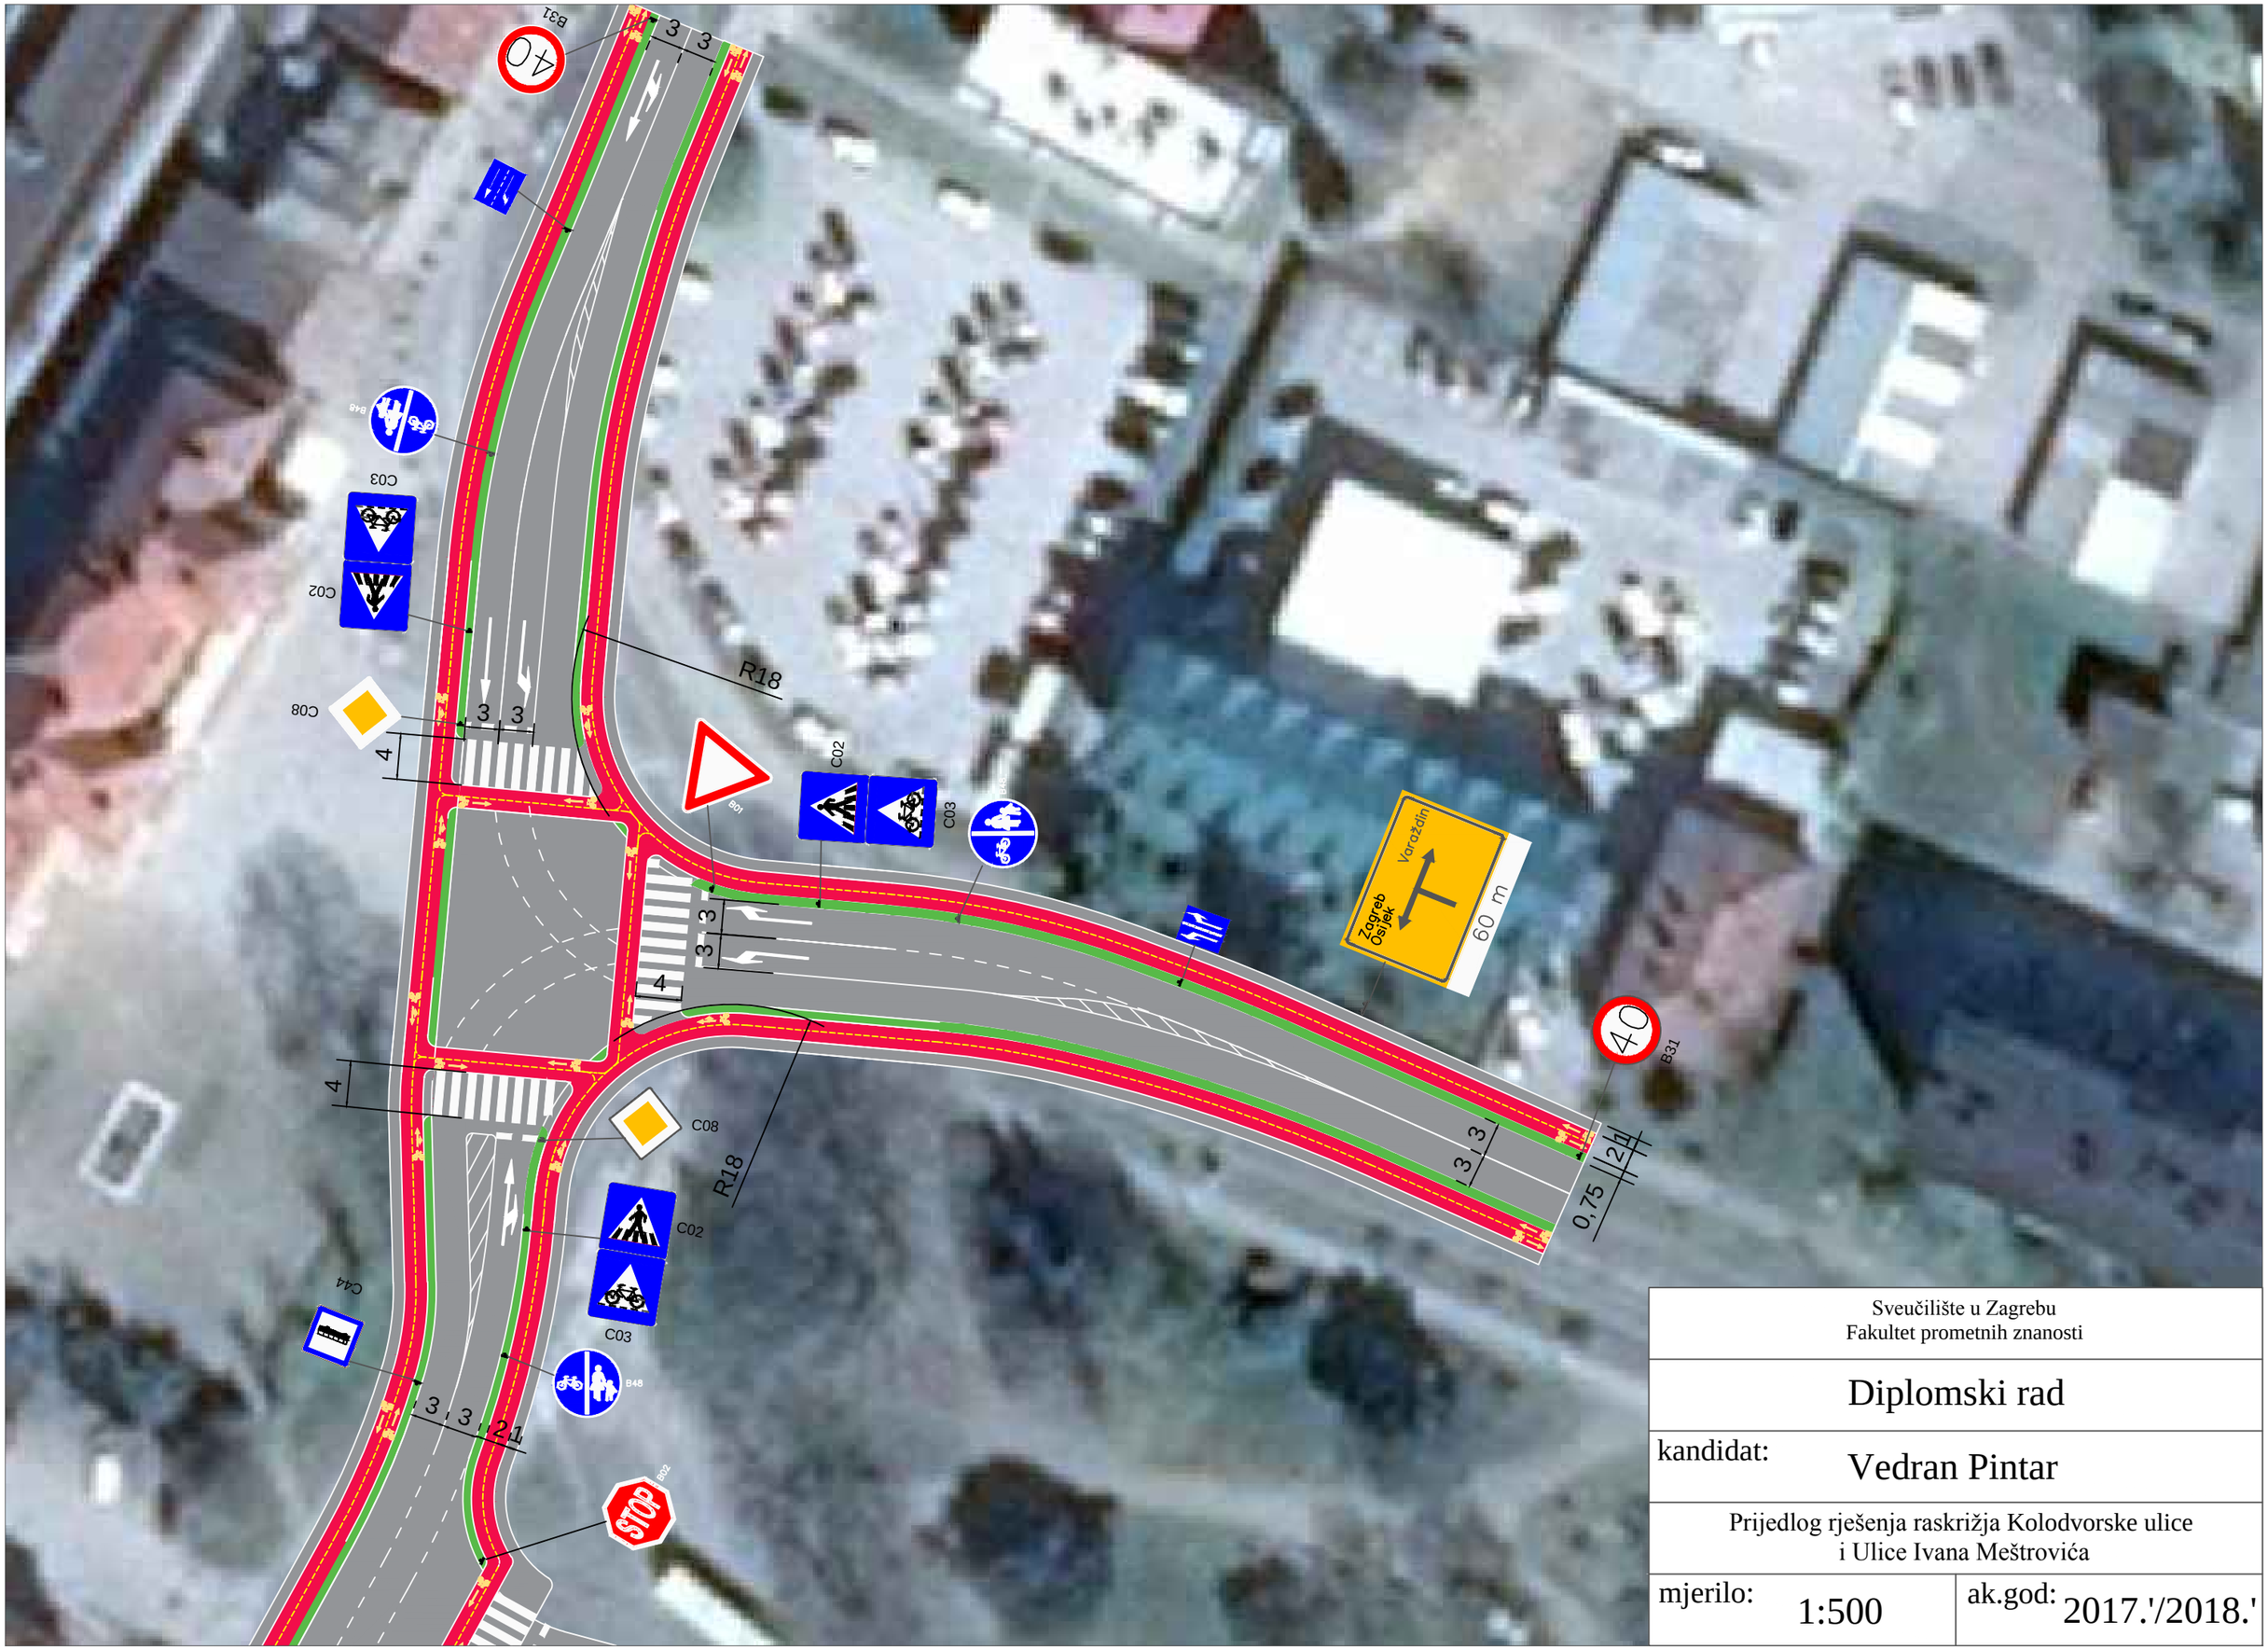

Sveučilište u Zagrebu
Fakultet prometnih znanosti

Diplomski rad

kandidat: Vedran Pintar

Prijedlog rješenja raskrižja Kolodvorske ulice i Ulice Ivana Meštrovića

mjerilo: 1:500

ak.god: 2017./2018.