

Rehabilitacijski centar Promajna

Prolić, Nikolina

Supplement / Prilog

Publication year / Godina izdavanja: **2016**

Permanent link / Trajna poveznica: <https://urn.nsk.hr/urn:nbn:hr:123:273302>

Rights / Prava: [In copyright](#) / [Zaštićeno autorskim pravom.](#)

Download date / Datum preuzimanja: **2024-04-20**



Repository / Repozitorij:

[FCEAG Repository - Repository of the Faculty of Civil Engineering, Architecture and Geodesy, University of Split](#)





UNIVERSITY OF SPLIT


DIGITALNI AKADEMSKI ARHIVI I REPOZITORIJI



SVEUČILIŠTE U SPLITU / FAKULTET GRAĐEVINARSTVA, ARHITEKTURE I GEODEZIJE

DIPLOMSKI SVEUČILIŠNI STUDIJ ARHITEKTURE

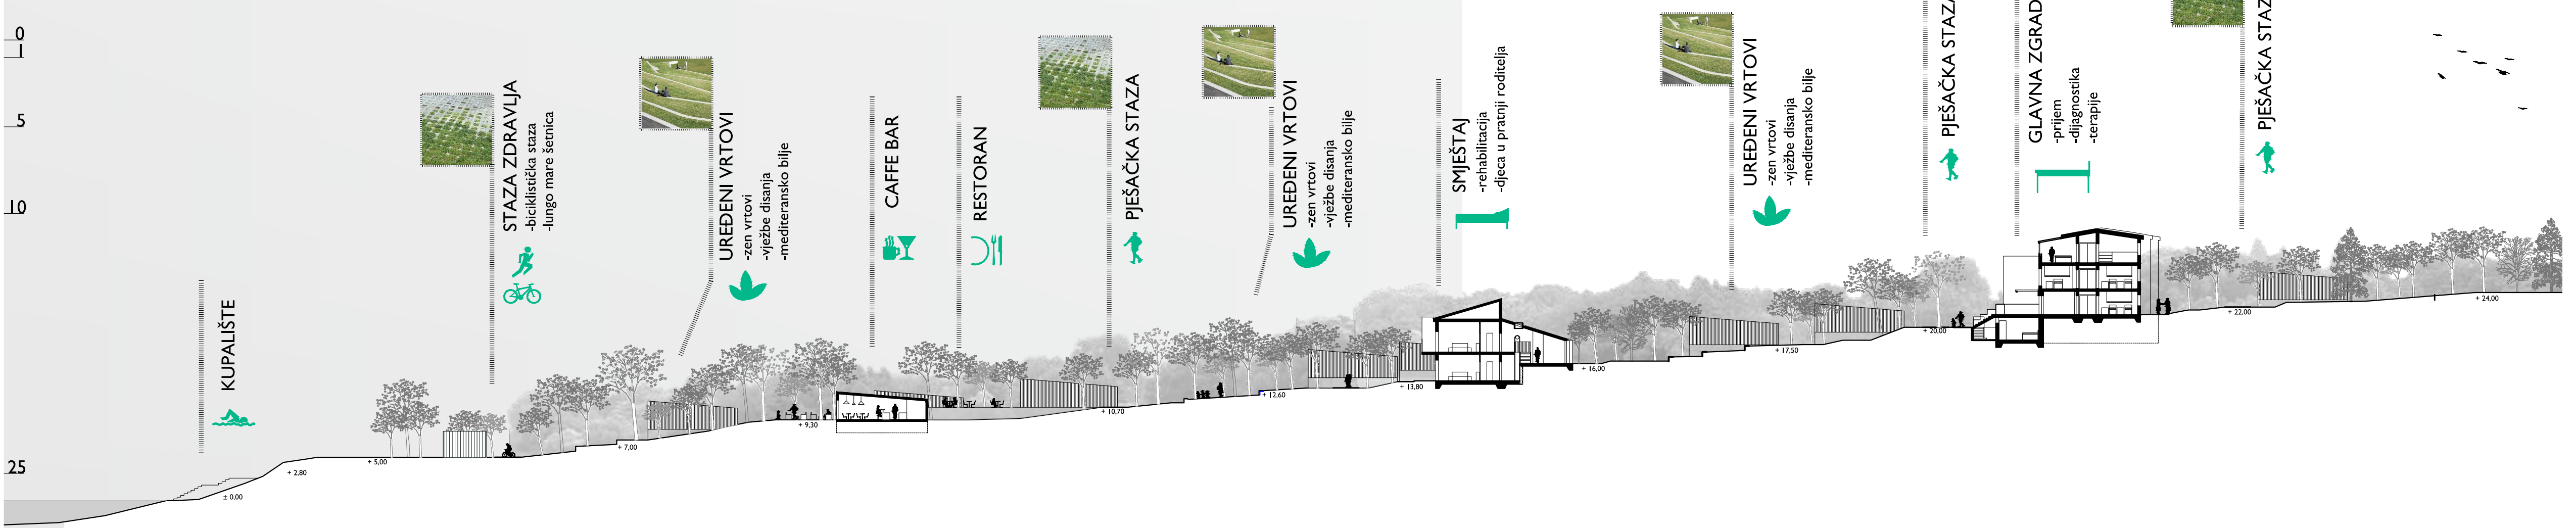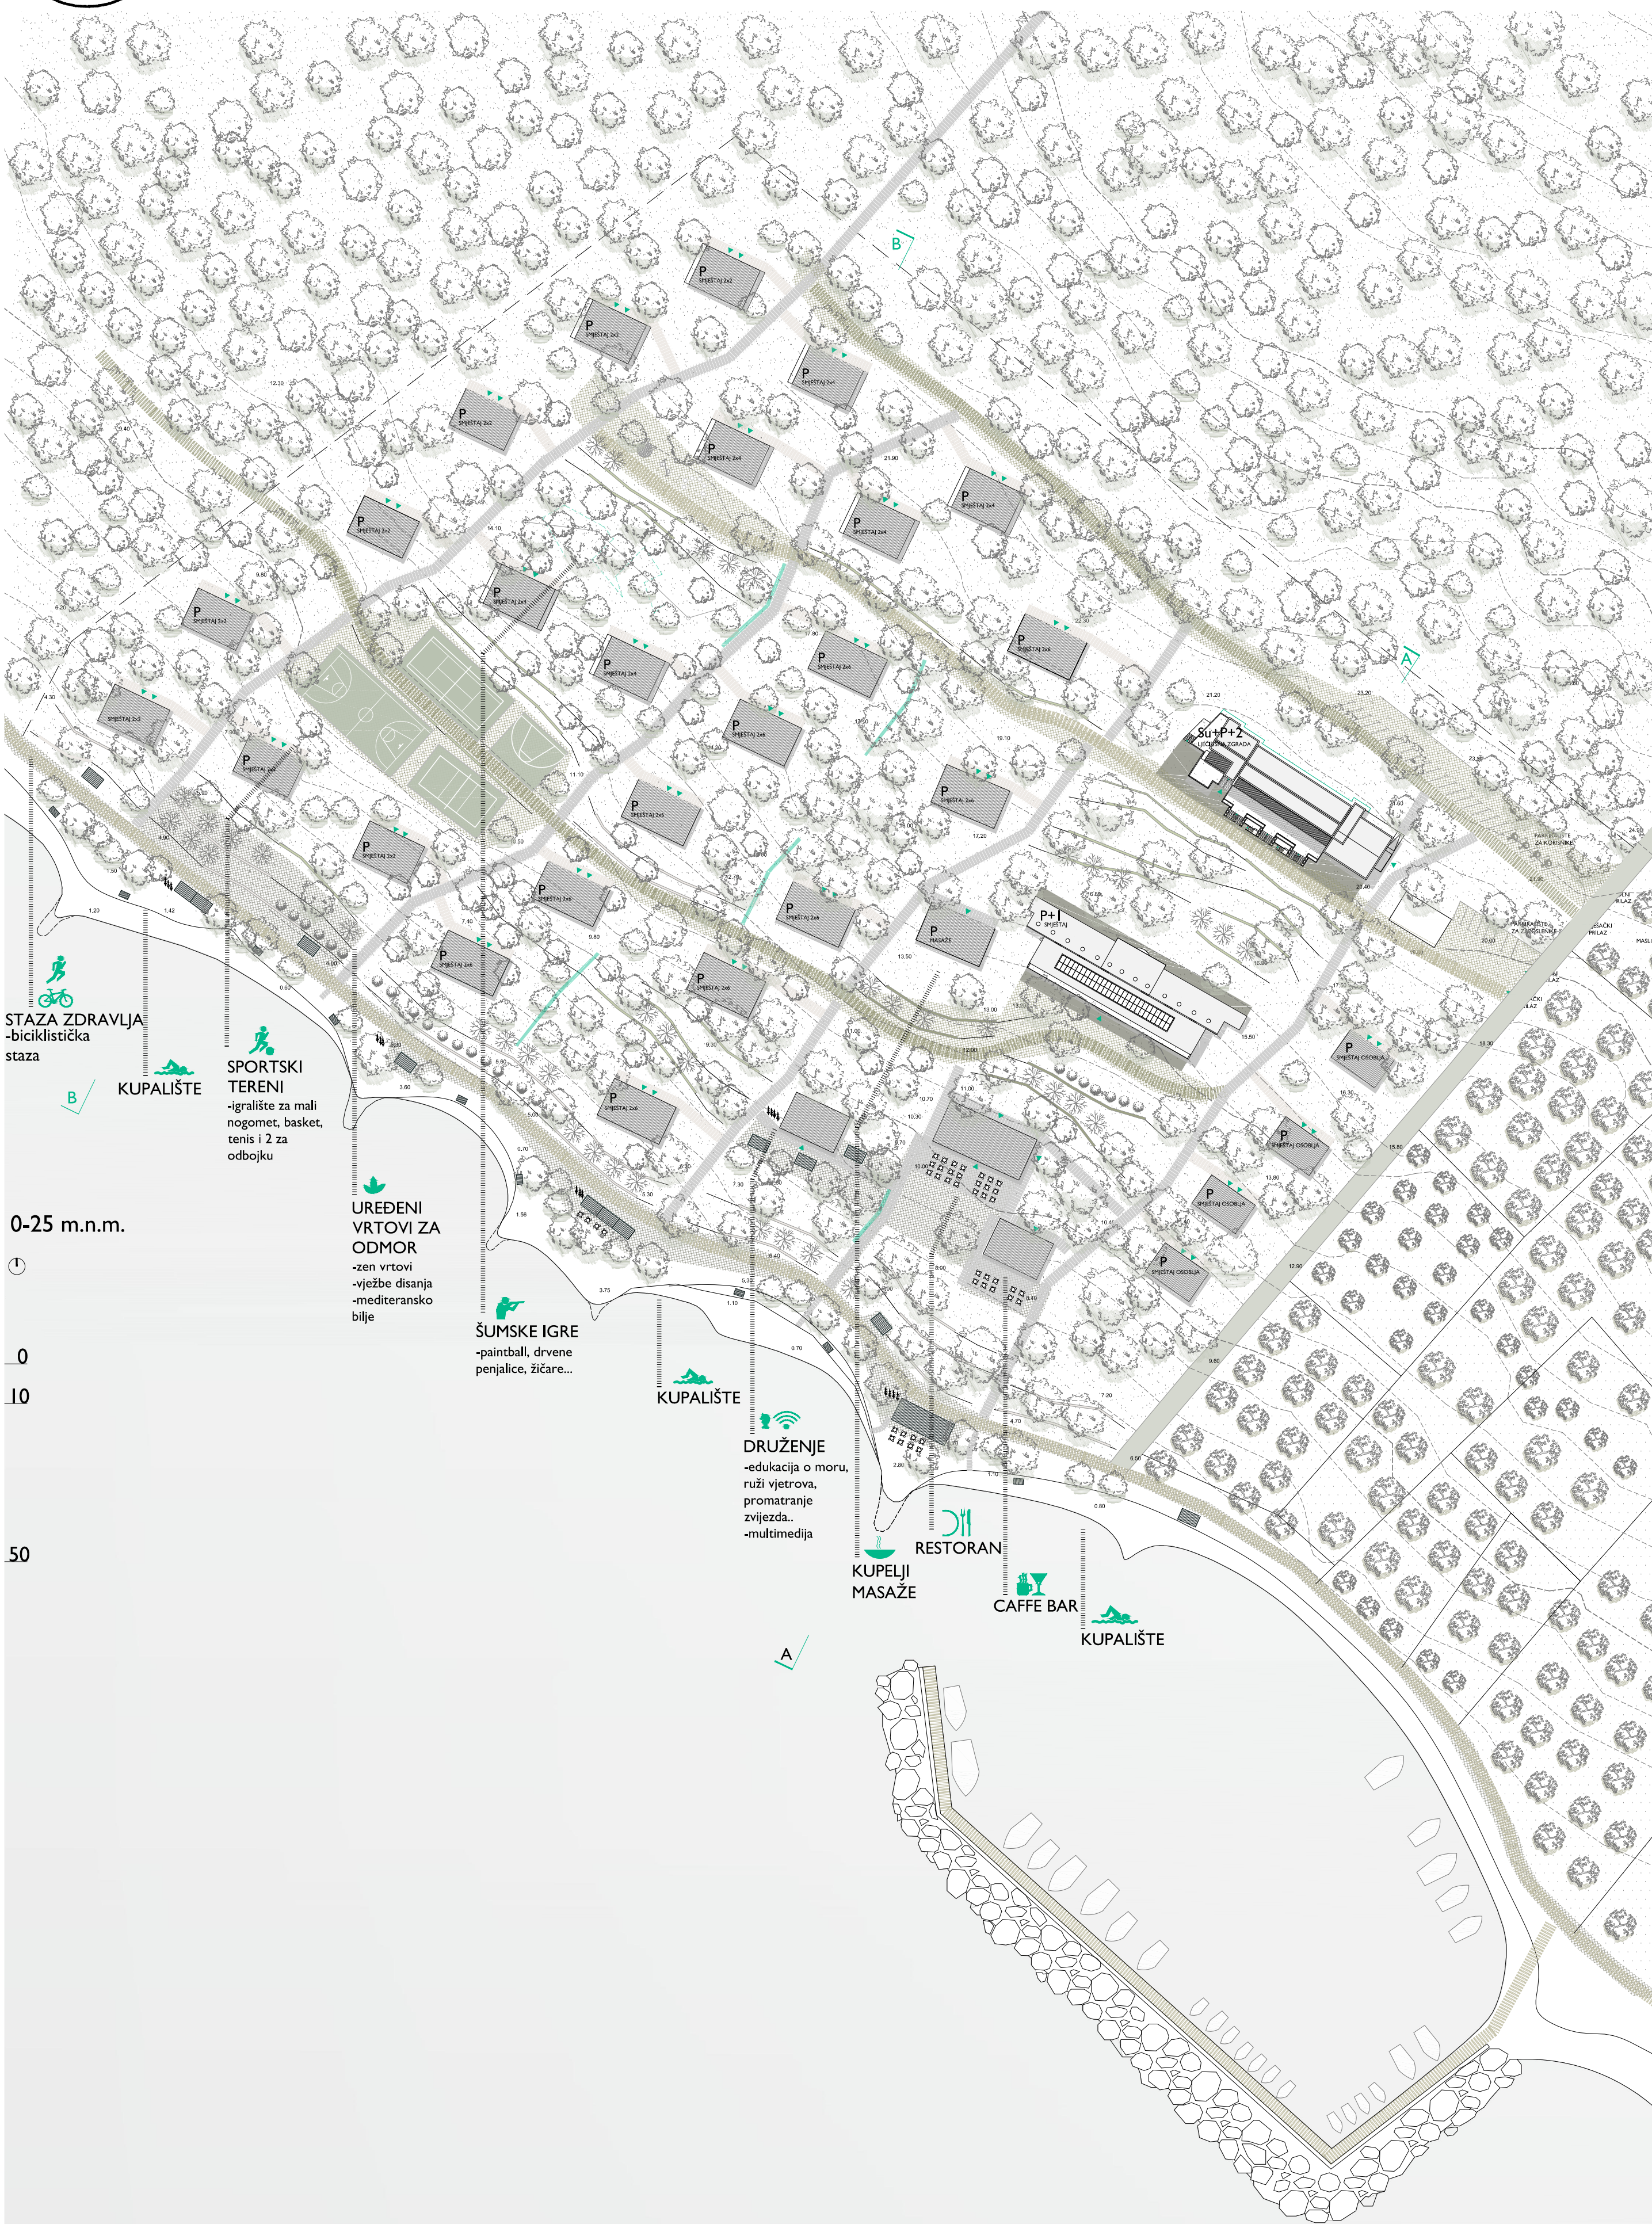

IME I PREZIME

NASLOV DIPLOMSKOG RADA

AKADEMSKA GODINA

MENTOR

KOMENTOR

NIKOLINA PROLIĆ

REhabilitacijski centar Promajna

2015 / 2016

doc. SAŠA BEGOVIĆ

doc.dr.sc. KATJA MARASOVIĆ

Lokacija uz obalu, skrivena u borovu šumu pruža potpuni mir i krije kompleks bivše bolnice za alergije i respiratorne bolesti dječje dobi. Istraživanjem značaja mora i borove šume na zdravlje ova se lokacija postavlja kao idealna za liječenje respiratornih problema. Kako je u memoriji lokalnog stanovništva i bivših pacijenata prostor bio namijenjen djeci, tako mu i buduća namjena može biti orijentirana na djecu uz dodatne smještajne kapacitete za rehabilitaciju i liječenje uz more. Napuštene prostorije bolnice i zgrade turističkog smještaja uređuju se u vidu minimalnih intervencija, a paviljoni zamjenjuju novima.

