

Torpedo - industrija ideja

Miloš, Marta

Supplement / Prilog

Publication year / Godina izdavanja: **2015**

Permanent link / Trajna poveznica: <https://urn.nsk.hr/urn:nbn:hr:123:288631>



Rights / Prava: [In copyright](#) / [Zaštićeno autorskim pravom.](#)

Download date / Datum preuzimanja: **2024-04-19**



Repository / Repozitorij:

[FCEAG Repository - Repository of the Faculty of Civil Engineering, Architecture and Geodesy, University of Split](#)

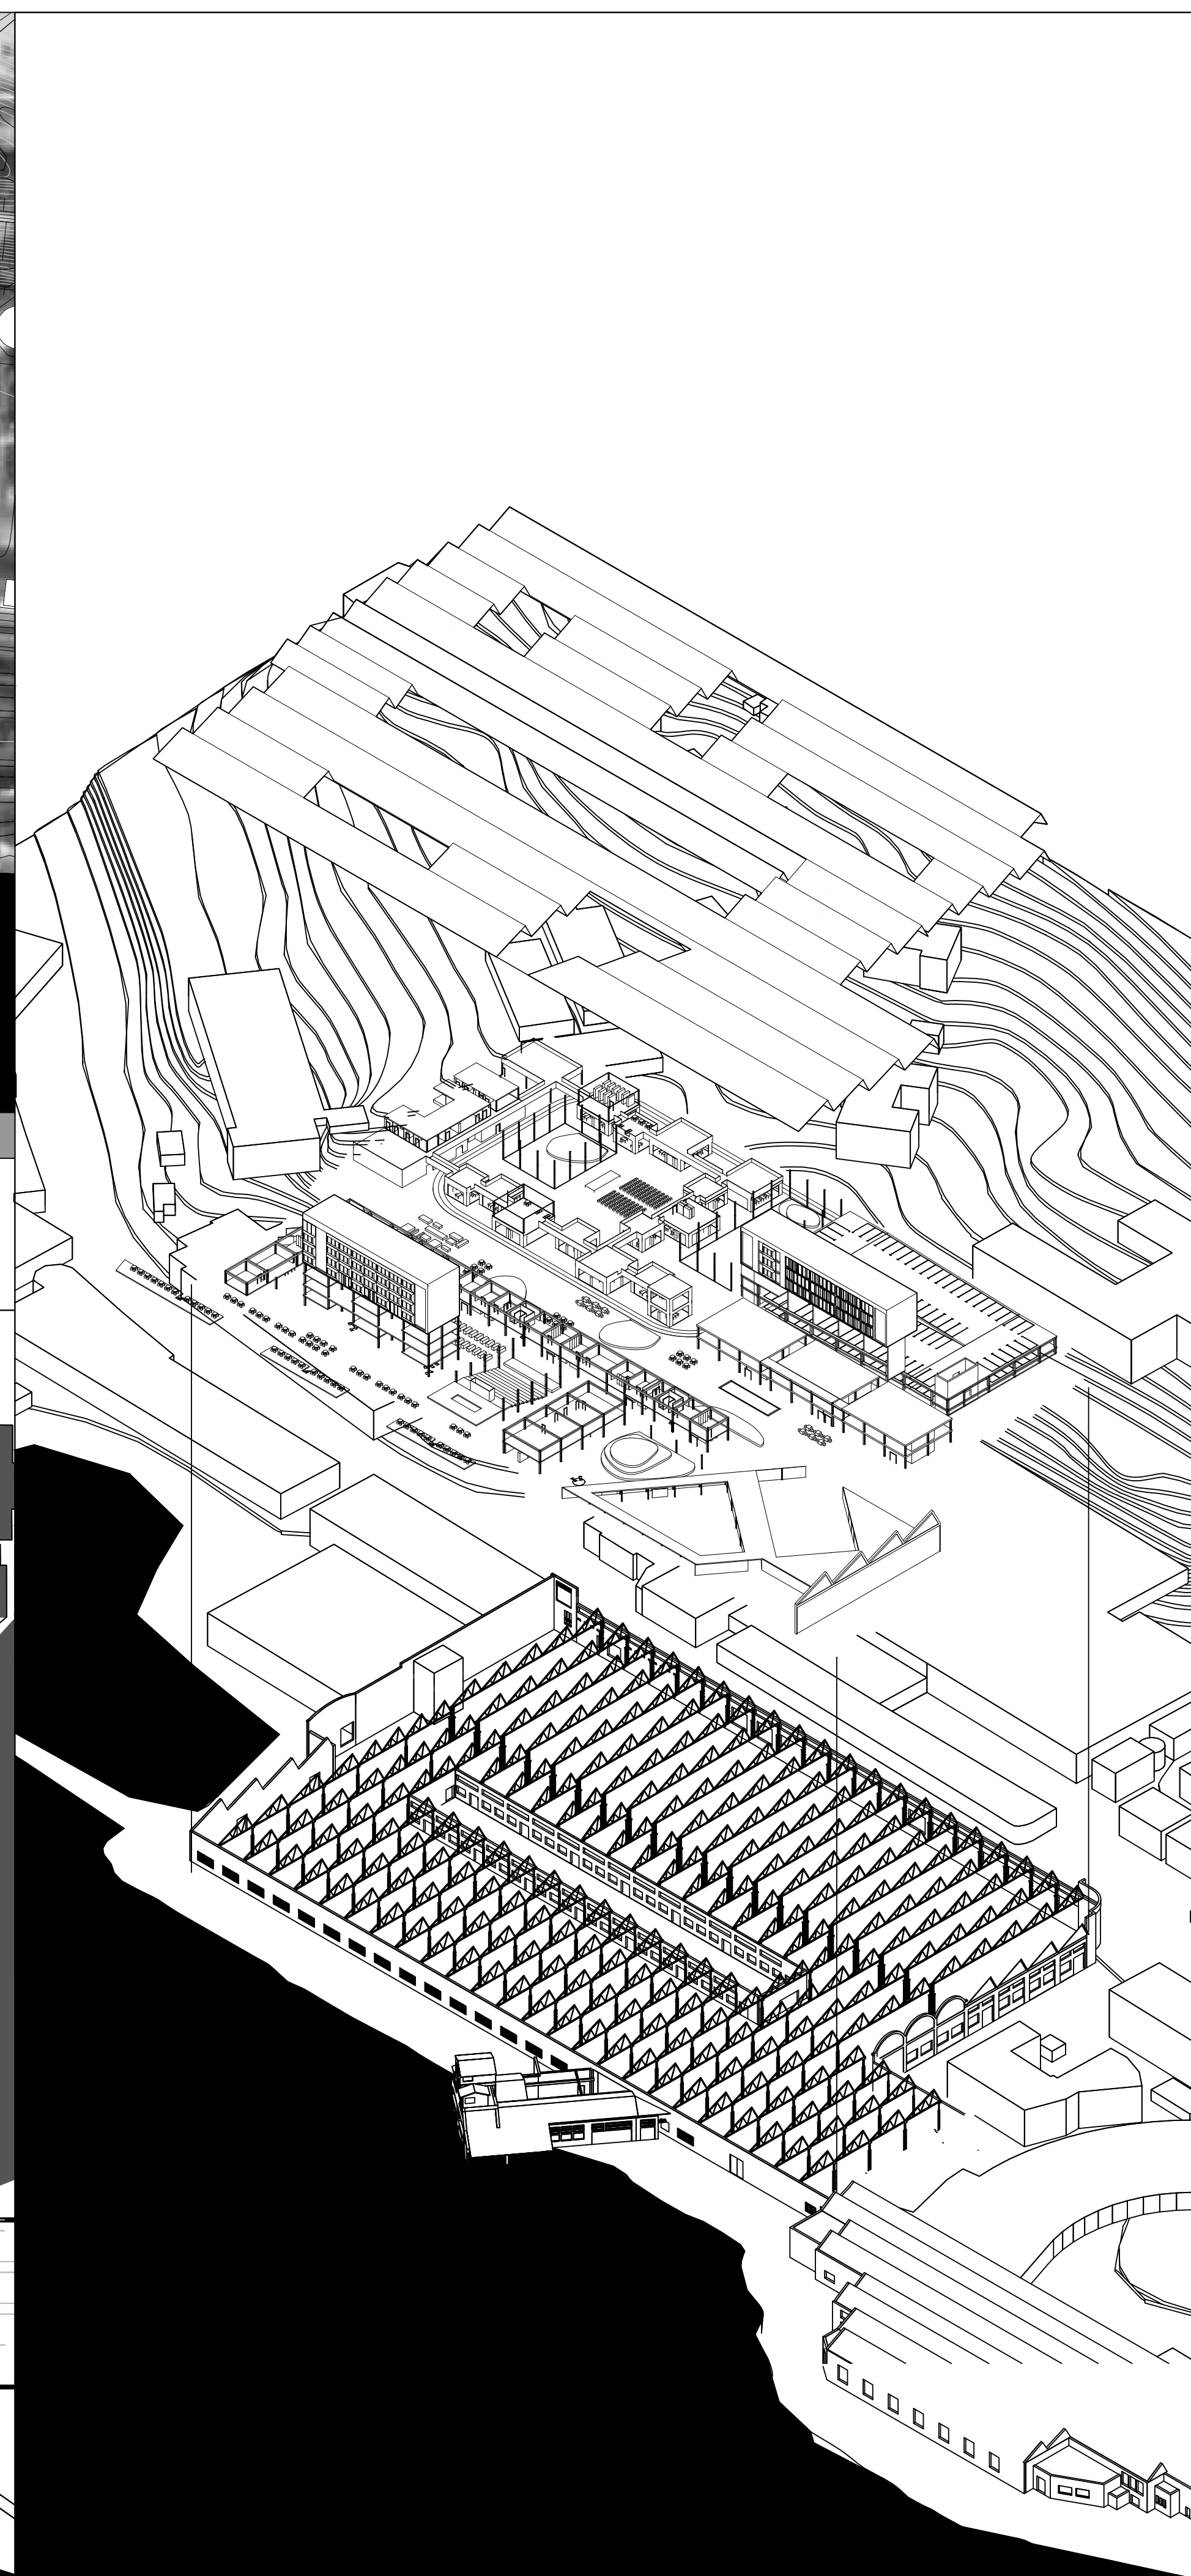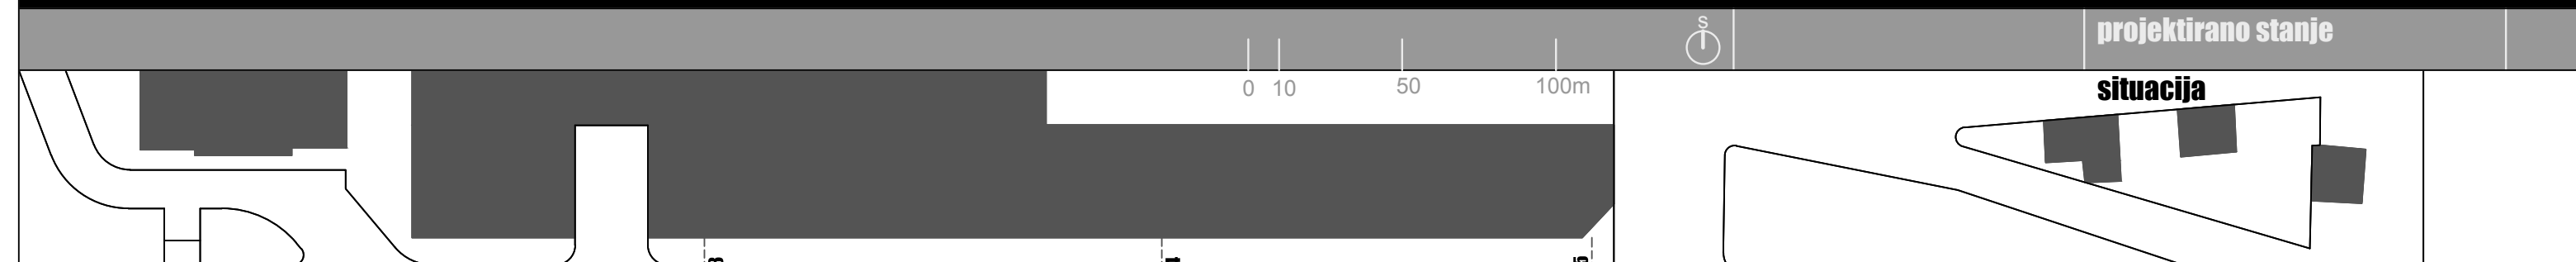

IME I PREZIME

NASLOV DIPLOMSKOG RADA
AKADEMSKA GODINA

MENTOR

KOMENTOR

MARTA MILOŠ

TORPEDO -INDUSTRIJA IDEJA


2014 / 2015

doc. mr. sc. SAŠA RANDIĆ d.i.a.


dr. sc. SILVIA GOLEM dipl. oec.

Mjesto nekadašnje industrijske proizvodnje - tvornica Torpedo, nakon njenog gašenja, prenamjenjuje se u mjesto industrije ideja, odnosno tehnološki park. S obzirom na lokaciju i činjenicu da je prostor bivše tvornice drugi veći mogući izlaz grada Rijeke na more, proces kompletne preobrazbe čitave zone potreban je s aspekta stvarnih potreba građana zapadnog dijela grada za izlaskom na morsku površinu-u ovom slučaju u vidu hibrida glavne zgrade tehnološkog parka (koji u drugim fazama ima mogućnost širenja na prostor bivše rafinerije Ina i ostale napuštene građevine Torpedo) i višefunkcionalnog centra dostupnog javnosti 24/7.

presjek 1-1

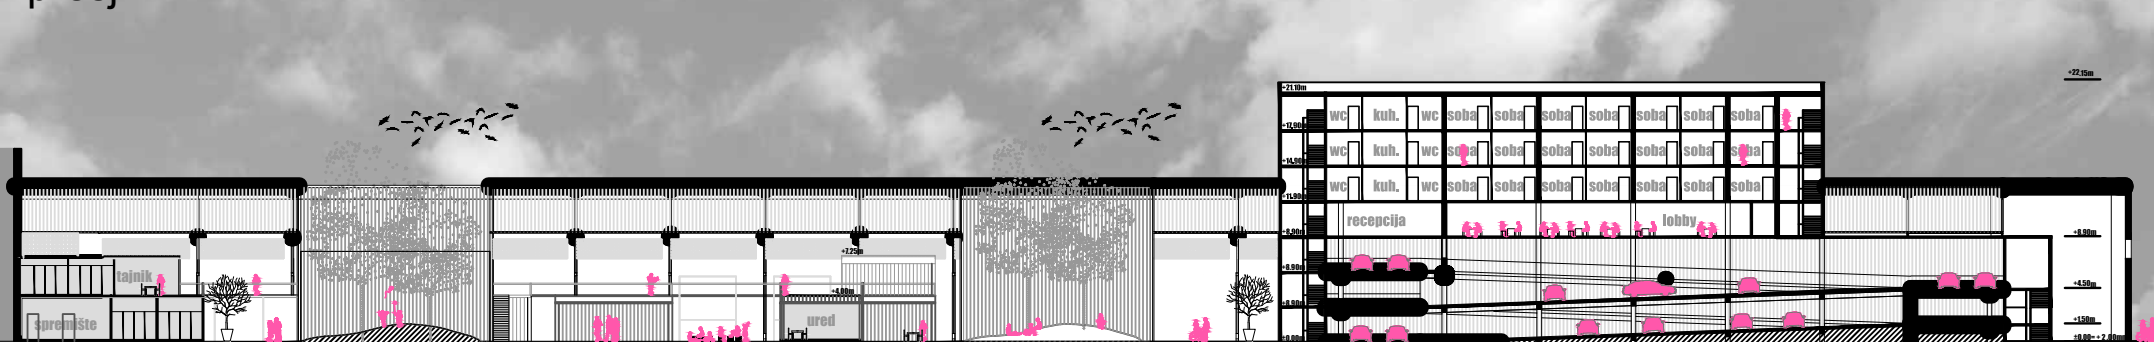

presjek 4-4

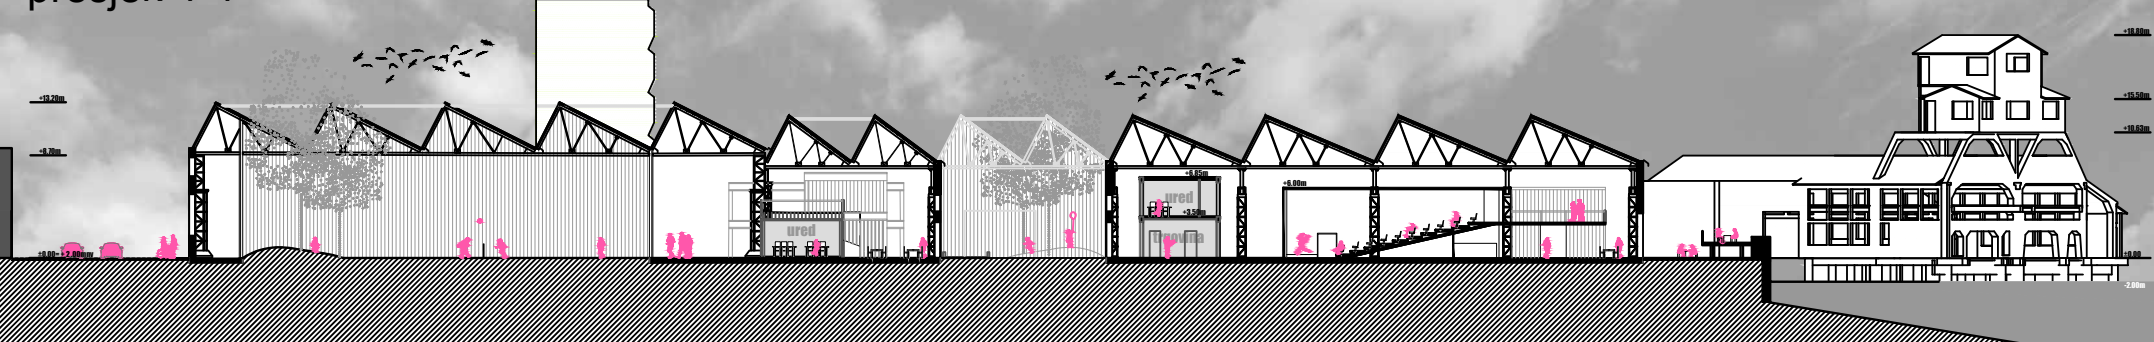

sjeverno pročelje

