Tlocrt plinske instalacije

Vukotić, Lara

Supplement / Prilog

Publication year / Godina izdavanja: **2022**

Permanent link / Trajna poveznica: https://urn.nsk.hr/urn:nbn:hr:190:664432

Rights / Prava: Attribution 4.0 International/Imenovanje 4.0 međunarodna


Download date / Datum preuzimanja: **2024-03-29**



Repository / Repozitorij:

Repository of the University of Rijeka, Faculty of Engineering



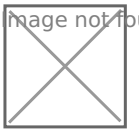


NAPOMENA:

Spremnik se ograđuje panel ogradom visine 2,5 m, kako bi se spriječio ulaz neovlaštenim osobama. Vrata su dimenzija 1,20 x 2 m te se otvaraju prema van.


Temelji se postavljaju s nagibom od 1% u smjeru drenažnog otvora i moraju biti pričvršćeni na način koji im omogućuje toplinsku dilataciju.

Visinska razlika između osi dovodnog i odvodnog otvora zraka za kotlovnicu iznosi 2 m.

Koriste se protupožarni aparati S9, jedan uz spremnik, jedan u kotlovnici, jedan na prizemlju i jedan na I. katu.

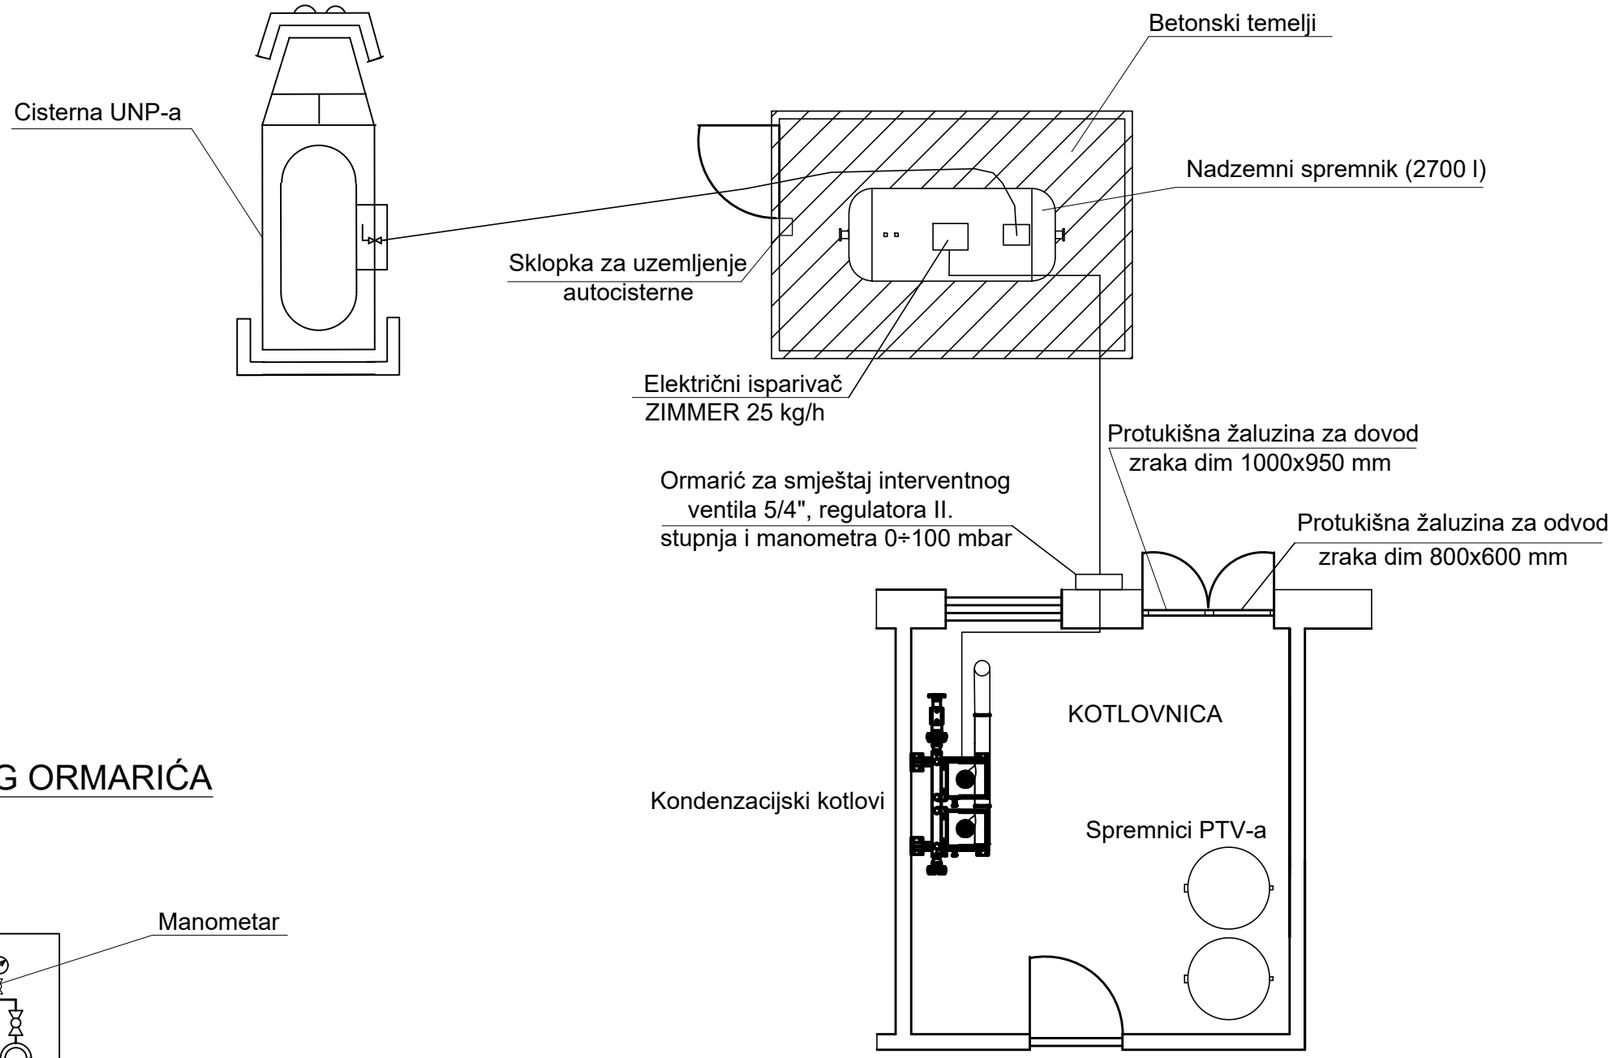

DETALJ PLINSKOG ORMARIĆA

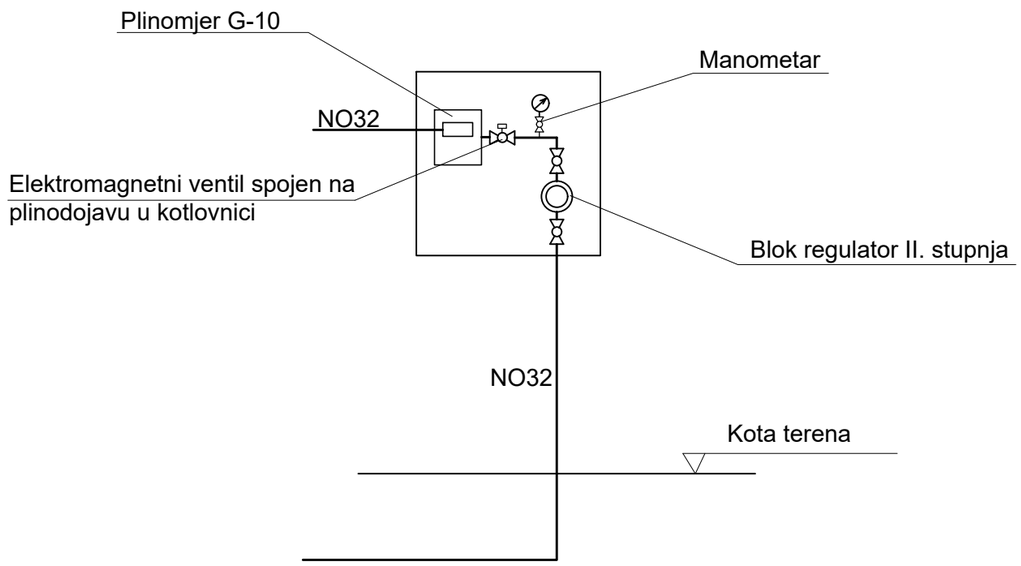

SVEUČILIŠTE U RIJECI
TEHNIČKI FAKULTET
51000 RIJEKA, Vukovarska 58, HRVATSKA

Naziv građevine: Dječji vrtić u Zadru	Predmet: Plinska tehnika	List: 04	Listova: 07
Izradio: Lara Vukotić	Mentor: Doc. dr. sc. Paolo Blecich		
Sadržaj nacrta: Tlocrt plinske instalacije	Mjerilo:	Datum: lipanj 2022.	