

# Eko kotor situacija

---

**Novak, Leon**

**Supplement / Prilog**

*Publication year / Godina izdavanja:* **2019**

*Permanent link / Trajna poveznica:* <https://urn.nsk.hr/urn:nbn:hr:122:222674>


*Rights / Prava:* [In copyright](#)

*Download date / Datum preuzimanja:* **2020-10-23**



*Repository / Repozitorij:*

[University North Digital Repository](#)

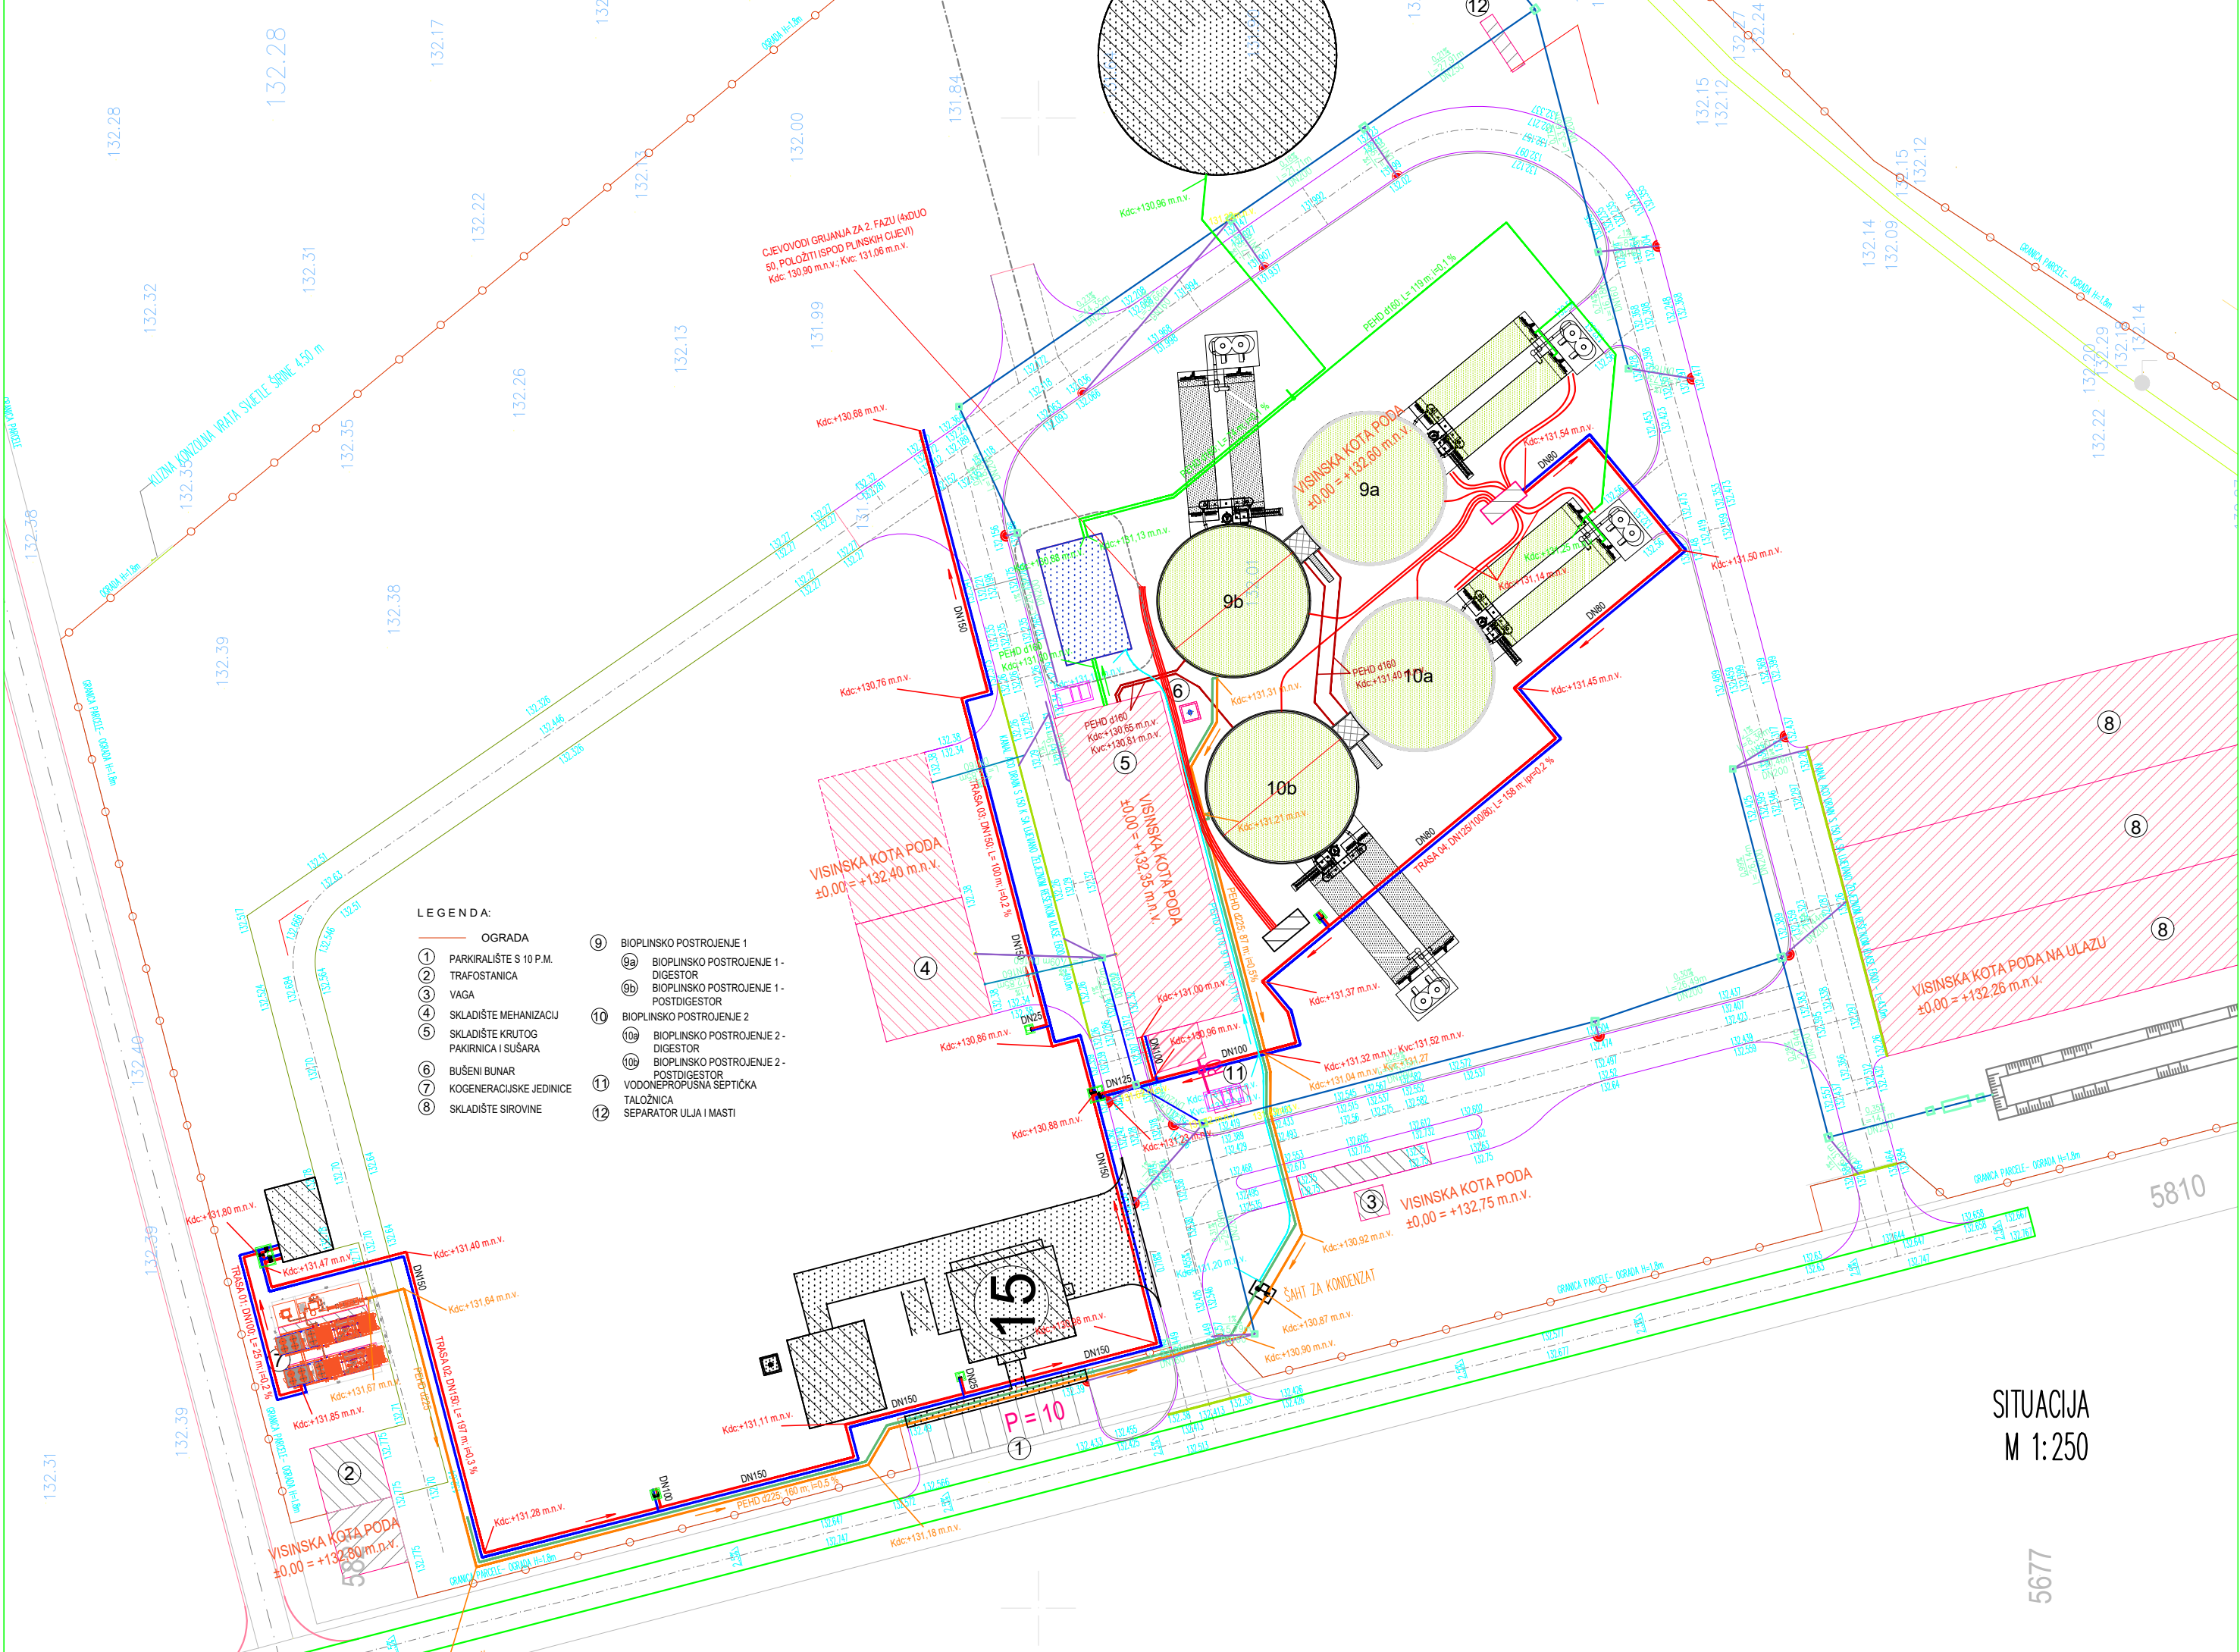

LEGENDA:

- |   |                                     |    |   |
|---|-------------------------------------|----|---|
| ① | OGRADA                              | ⑨  | BIOPLINSKO POSTROJENJE 1                |
| ② | PARKIRALIŠTE S 10 P.M.              | ⑨a | BIOPLINSKO POSTROJENJE 1 - DIGESTOR     |
| ③ | TRAFOSTANICA                        | ⑨b | BIOPLINSKO POSTROJENJE 1 - POSTDIGESTOR |
| ④ | VAGA                                | ⑩  | BIOPLINSKO POSTROJENJE 2                |
| ⑤ | SKLADIŠTE MEHANIZACIJ               | ⑩a | BIOPLINSKO POSTROJENJE 2 - DIGESTOR     |
| ⑥ | SKLADIŠTE KRUTOG PAKIRNICA I SUŠARA | ⑩b | BIOPLINSKO POSTROJENJE 2 - POSTDIGESTOR |
| ⑦ | BUŠENI BUNAR                        | ⑪  | VODONEPROPUSNA SEPTIČKA TALOŽNICA       |
| ⑧ | KOGENERACIJSKE JEDINICE             | ⑫  | SEPARATOR ULJA I MASTI                  |

SITUACIJA  
M 1:250

5677