

Eko kotor situacija

Novak, Leon

Supplement / Prilog

Publication year / Godina izdavanja: **2019**

Permanent link / Trajna poveznica: <https://urn.nsk.hr/urn:nbn:hr:122:222674>


Rights / Prava: [In copyright](#)/[Zaštićeno autorskim pravom.](#)

Download date / Datum preuzimanja: **2023-11-29**



Repository / Repozitorij:

[University North Digital Repository](#)

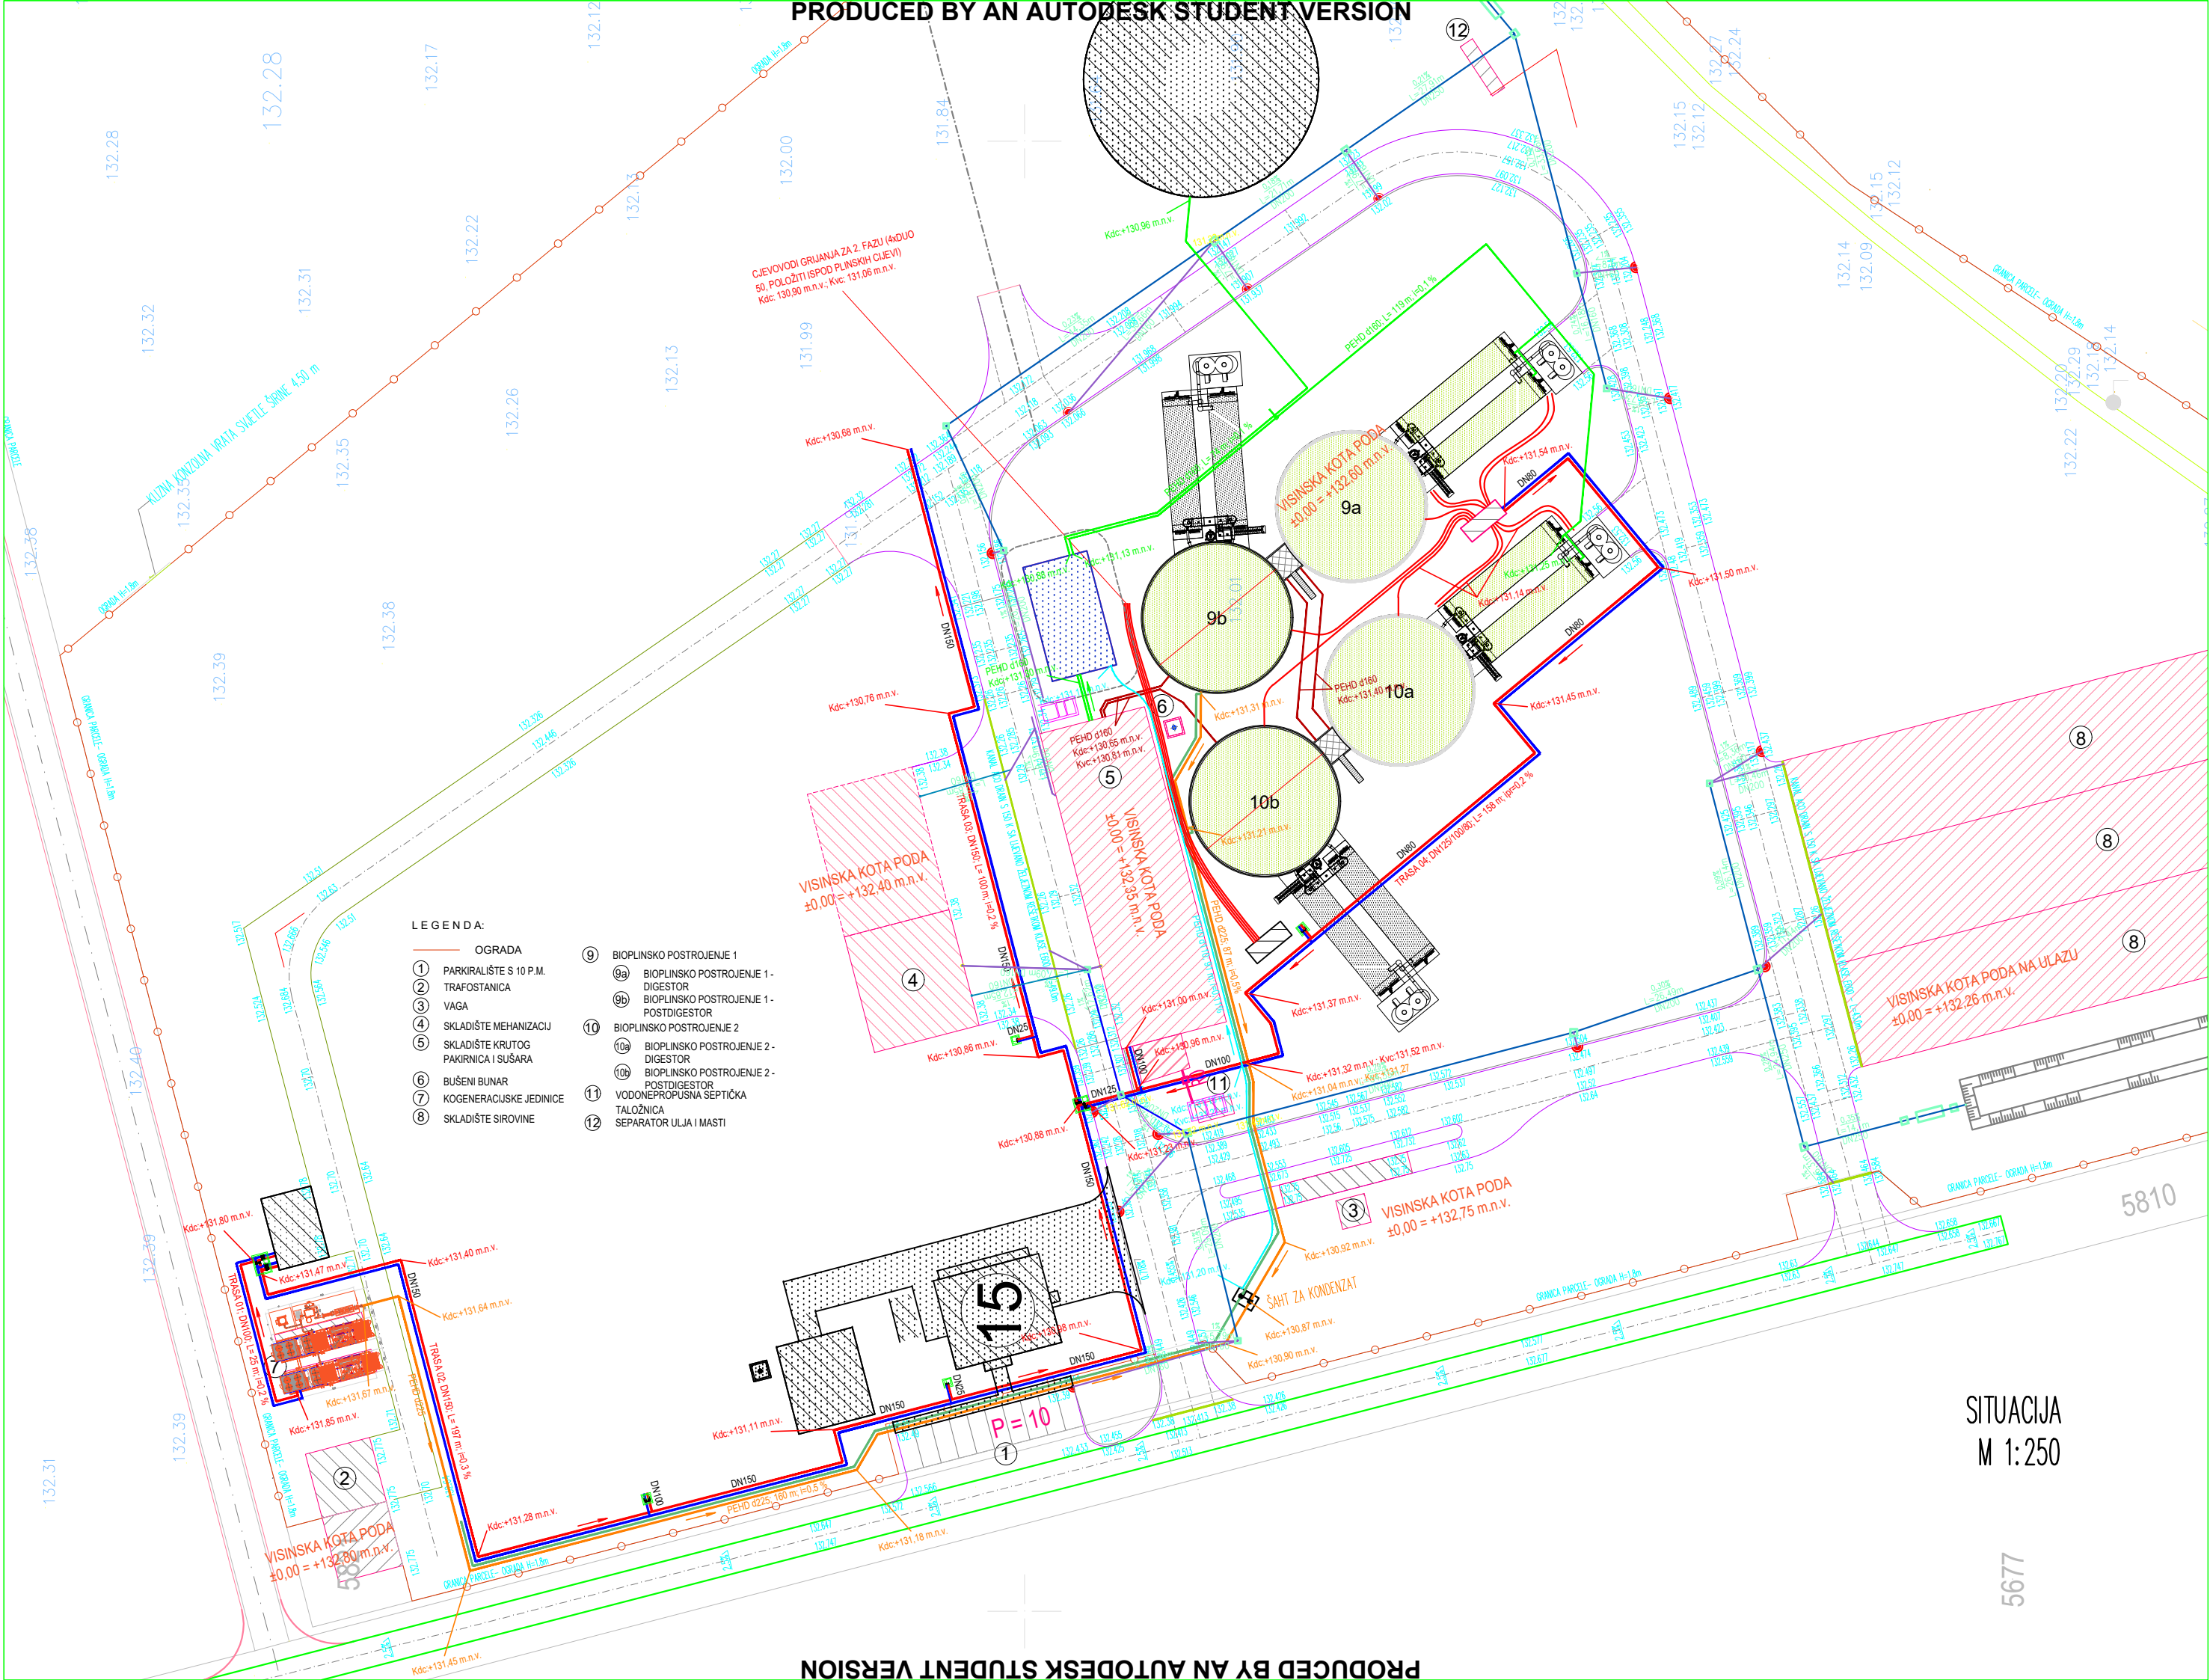

LEGENDA:

- | | | | |
|---|-------------------------------------|----|---|
| ① | OGRADA | ⑨ | BIOPLINSKO POSTROJENJE 1 |
| ② | PARKIRALIŠTE S 10 P.M. | ⑨a | BIOPLINSKO POSTROJENJE 1 - DIGESTOR |
| ③ | TRAFOSTANICA | ⑨b | BIOPLINSKO POSTROJENJE 1 - POSTDIGESTOR |
| ④ | VAGA | ⑩ | BIOPLINSKO POSTROJENJE 2 |
| ⑤ | SKLADIŠTE MEHANIZACIJ | ⑩a | BIOPLINSKO POSTROJENJE 2 - DIGESTOR |
| ⑥ | SKLADIŠTE KRUTOG PAKIRNICA I SUŠARA | ⑩b | BIOPLINSKO POSTROJENJE 2 - POSTDIGESTOR |
| ⑦ | BUŠENI BUNAR | ⑪ | VODONEPROPUSNA SEPTIČKA TALOŽNICA |
| ⑧ | KOGENERACIJSKE JEDINICE | ⑫ | SEPARATOR ULJA I MASTI |

SITUACIJA
M 1:250

5677

5810