

# Postojeće stanje raskrižja DC34 s DC507

---

**Blažević, Stjepan**

## Supplement / Prilog

Publication year / Godina izdavanja: **2019**

Permanent link / Trajna poveznica: <https://urn.nsk.hr/urn:nbn:hr:119:470725>

Rights / Prava: [In copyright](#) / [Zaštićeno autorskim pravom.](#)


Download date / Datum preuzimanja: **2024-04-18**



Repository / Repozitorij:

[Faculty of Transport and Traffic Sciences -  
Institutional Repository](#)



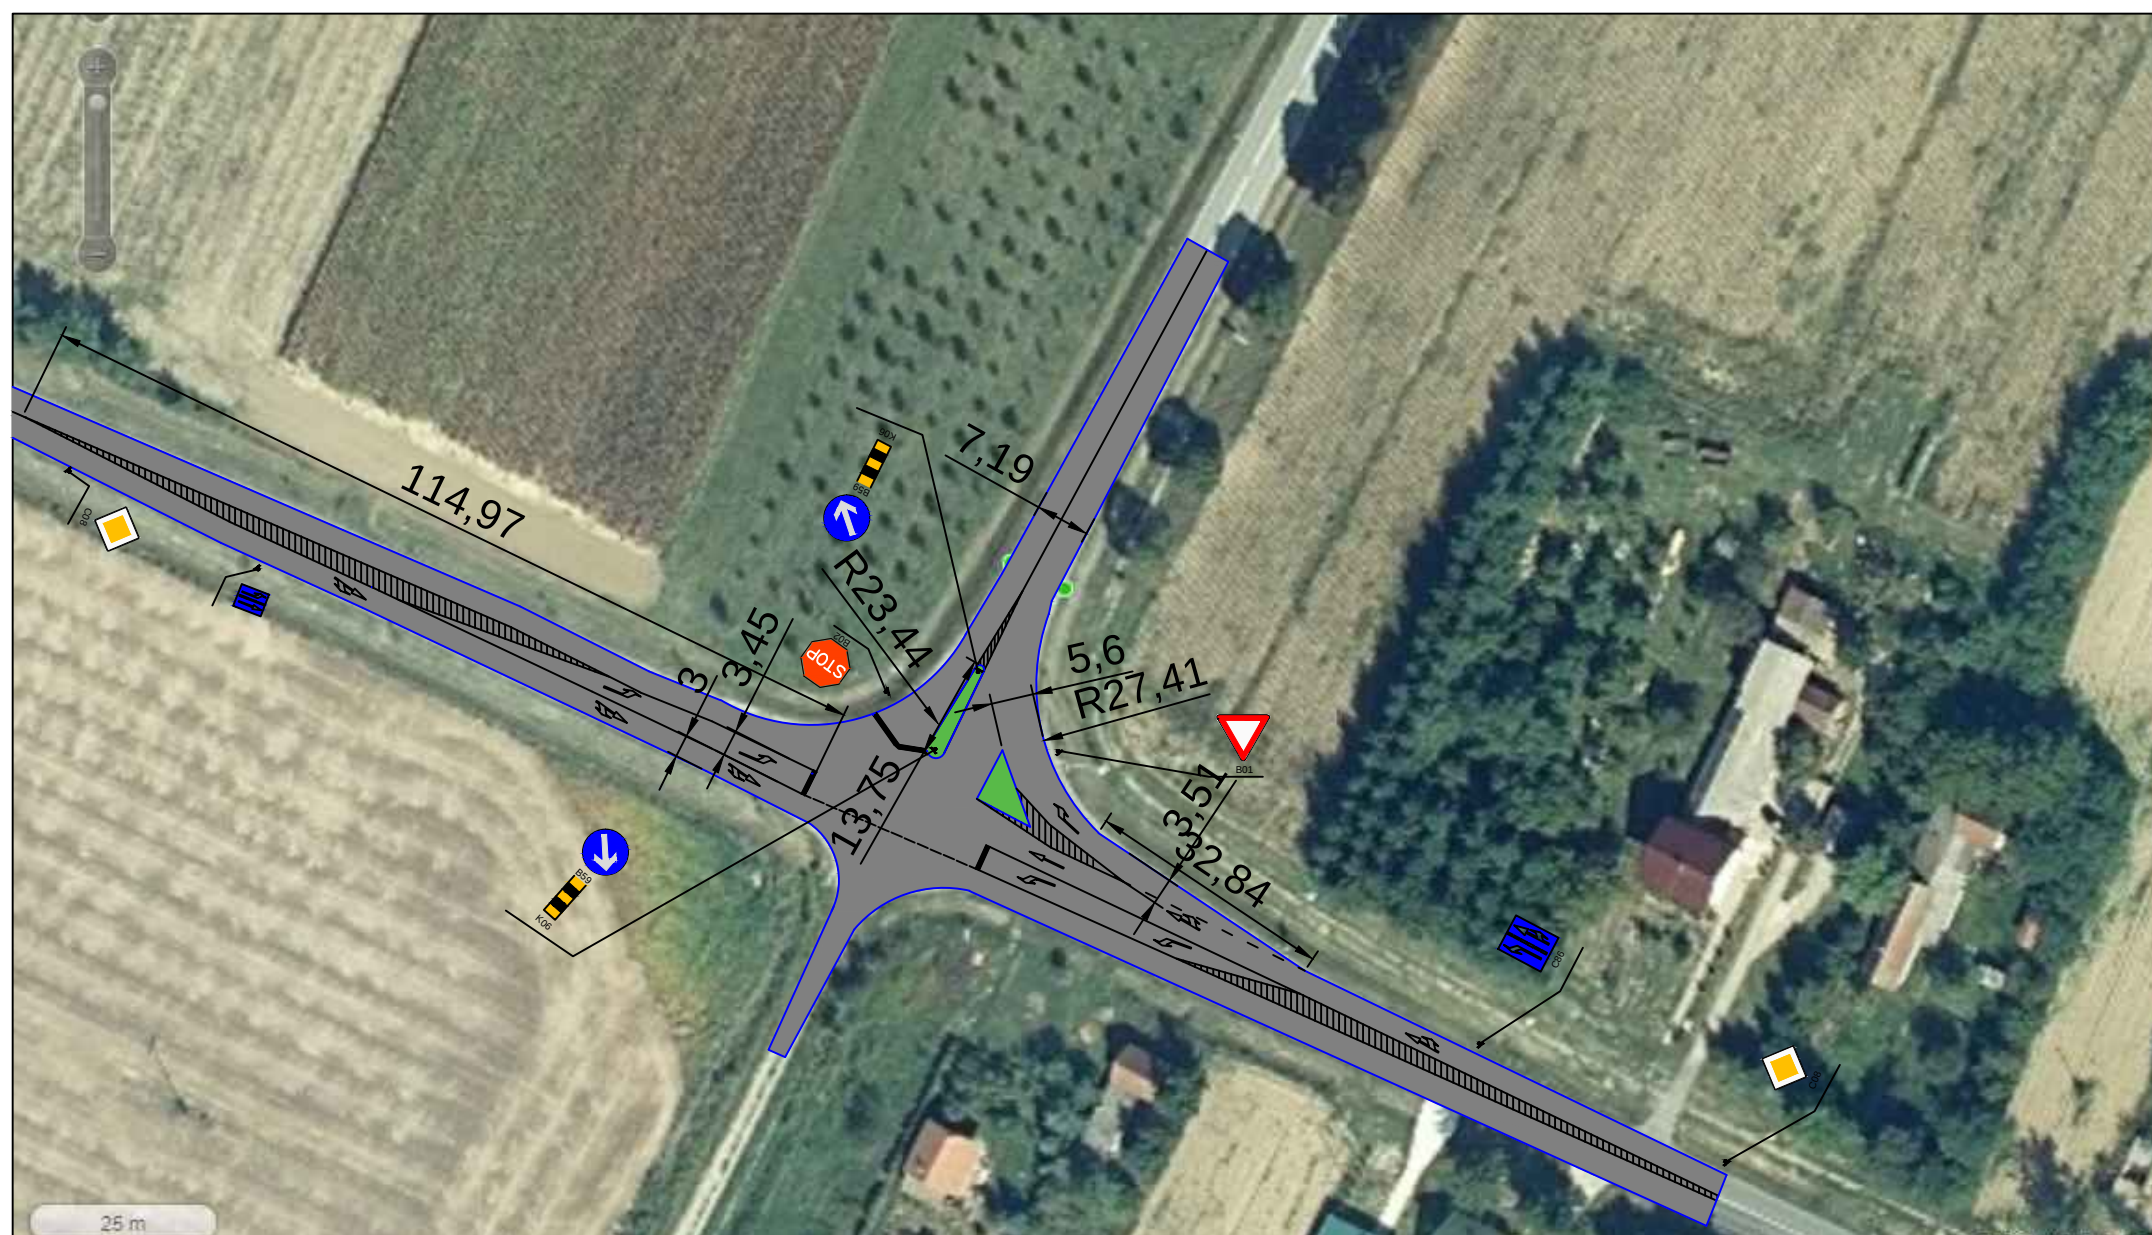

|                                         |                      |
|-----------------------------------------|----------------------|
| SVEUČILIŠTE U ZAGREBU                   |                      |
| FAKULTET PROMETNIH ZNANOSTI             |                      |
| DIPLOMSKI RAD                           |                      |
| STJEPAN BLAŽEVIĆ                        |                      |
| POSTOJEĆE STANJE RASKRIŽJA DC34 S DC507 |                      |
| M 1:1000                                | AK. GOD. 2018./2019. |