Prijedlog rješenja raskrižja Ulice Antuna Mihanovića-Cvjetne ulice-Ulice Grgura Karlovčana

Pintar, Vedran

Supplement / Prilog

Publication year / Godina izdavanja: **2018**

Permanent link / Trajna poveznica: https://urn.nsk.hr/urn:nbn:hr:119:256237

Rights / Prava: In copyright / Zaštićeno autorskim pravom.

Download date / Datum preuzimanja: **2024-03-29**




Repository / Repozitorij:

Faculty of Transport and Traffic Sciences - Institutional Repository





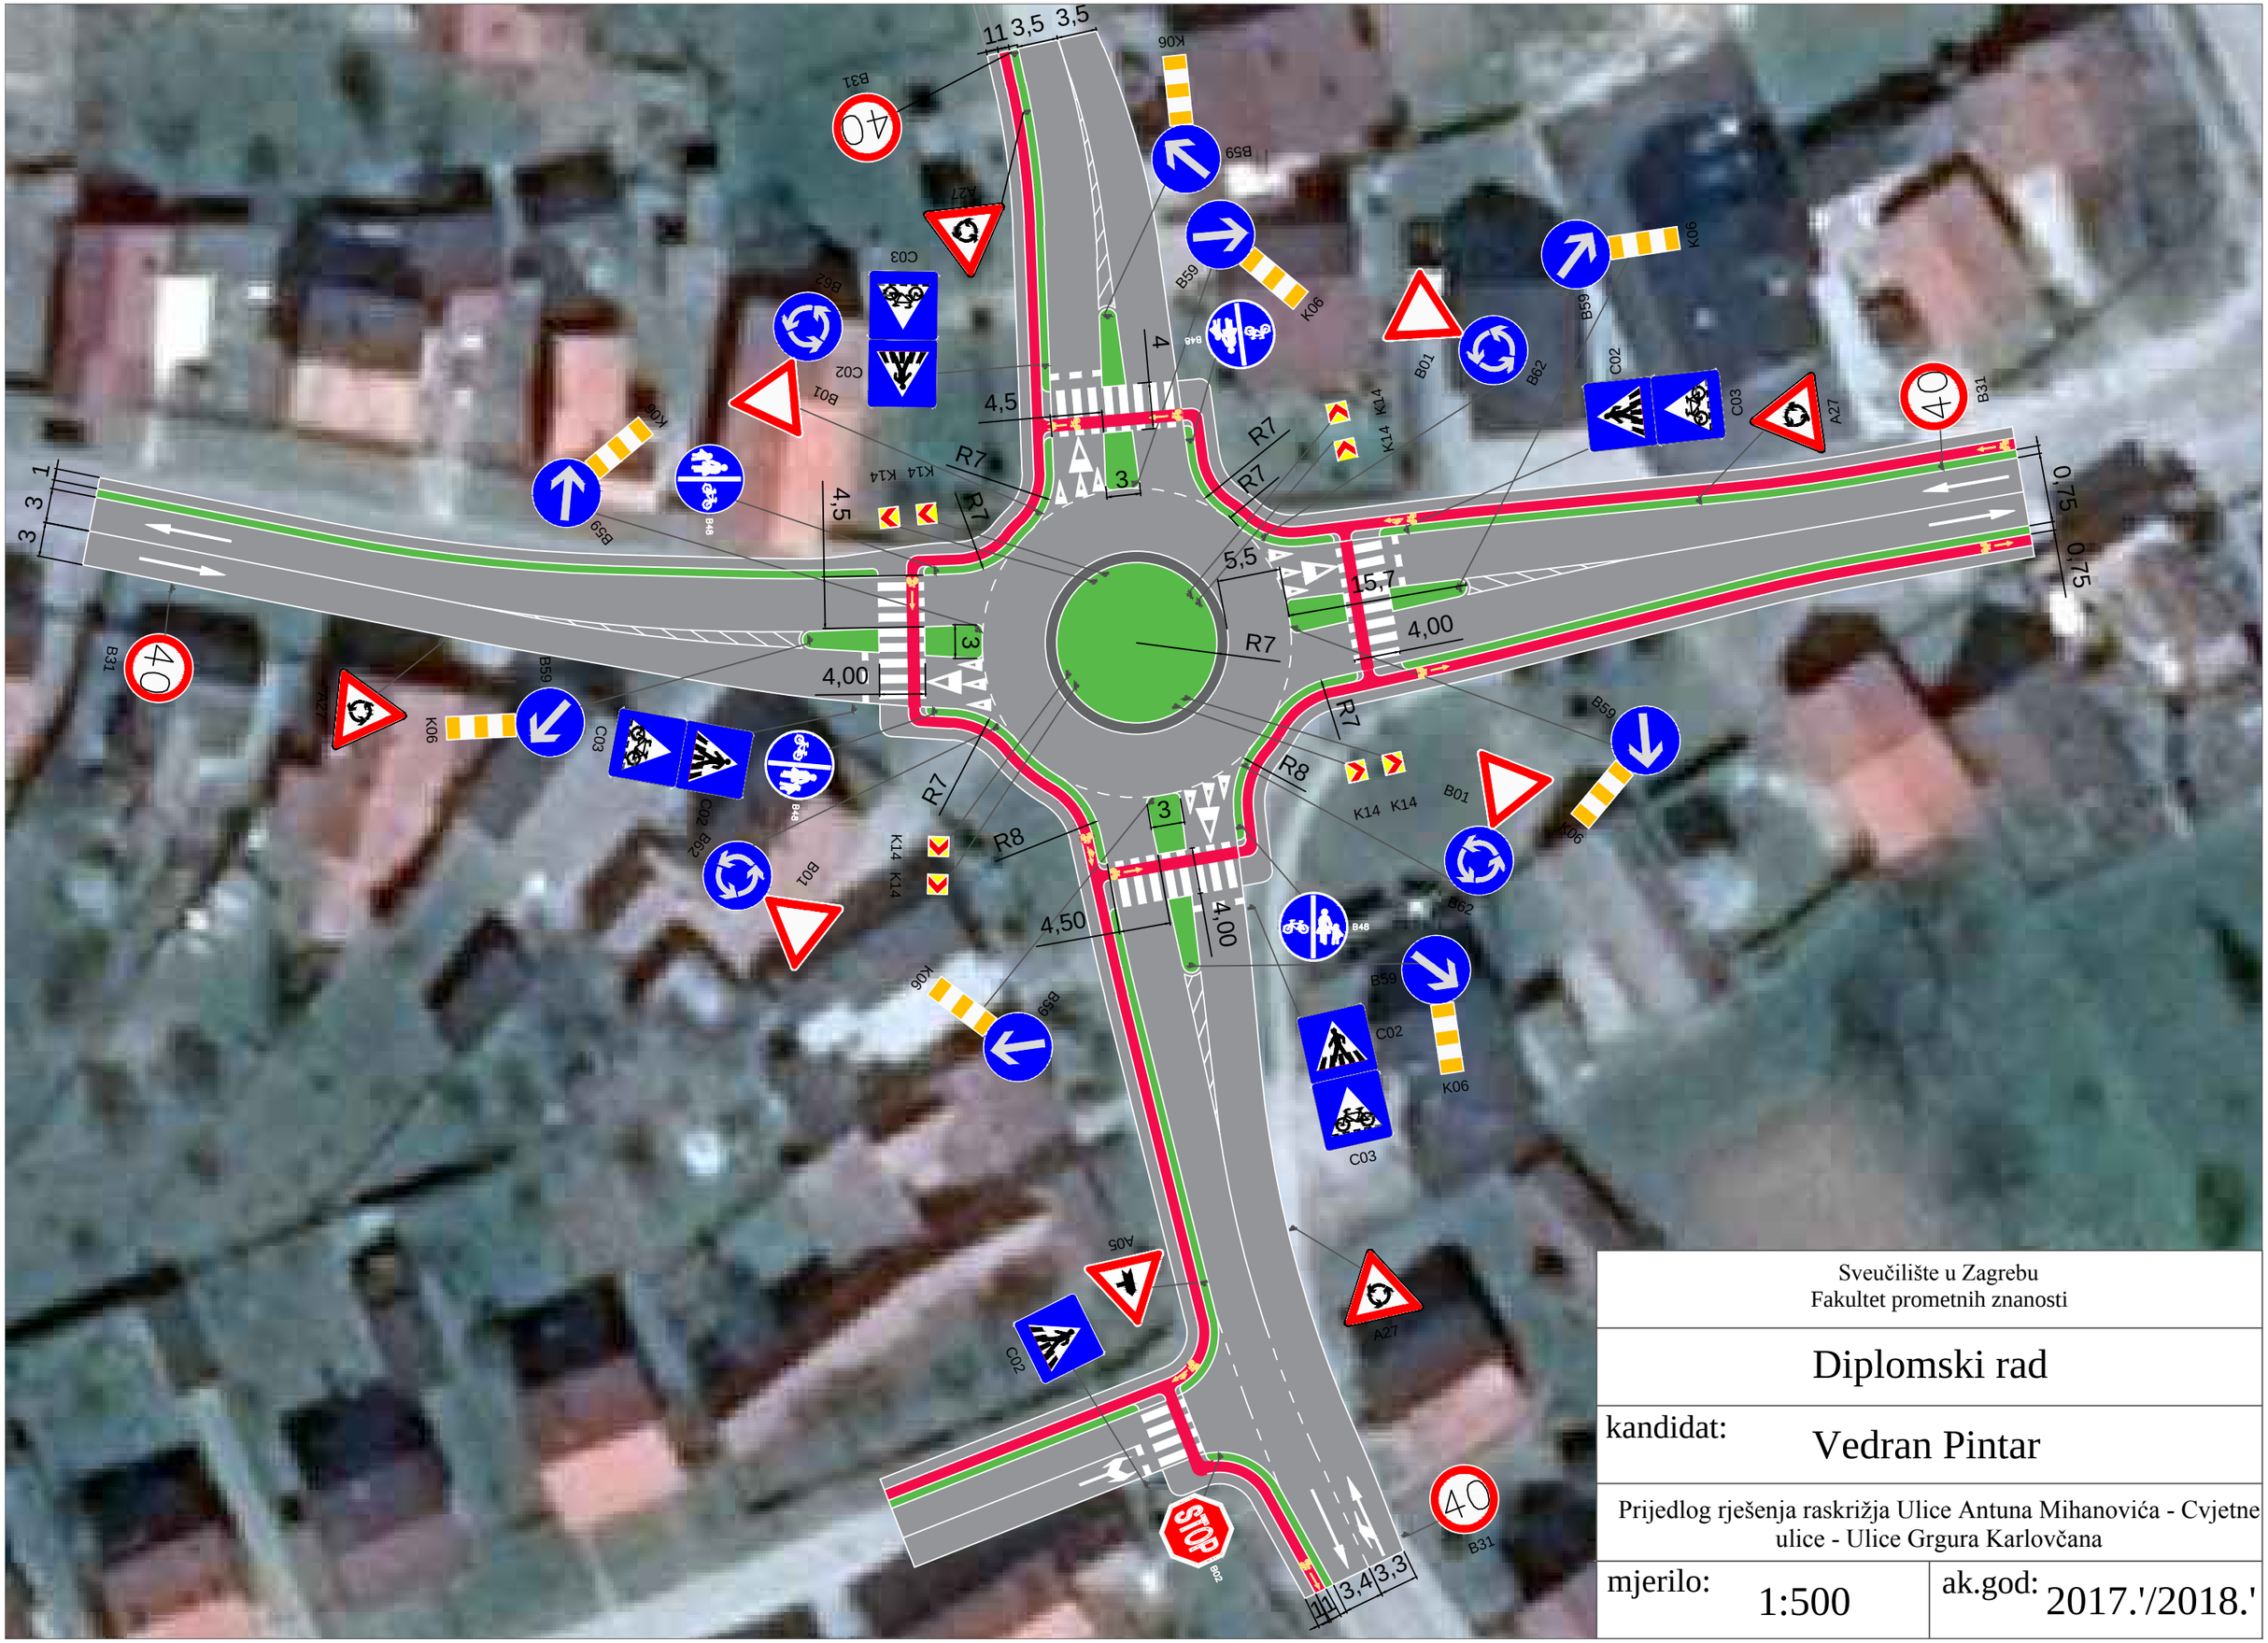

Sveučilište u Zagrebu Fakultet prometnih znanosti	
Diplomski rad	
kandidat:	Vedran Pintar
Prijedlog rješenja raskrižja Ulice Antuna Mihanovića - Cvjetne ulice - Ulice Grgura Karlovčana	
mjerilo: 1:500	ak.god: 2017./2018.