Toplice Draškovec

Sokač, Robert

Supplement / Prilog

Publication year / Godina izdavanja: **2020**

Permanent link / Trajna poveznica: https://urn.nsk.hr/urn:nbn:hr:123:015060

Rights / Prava: In copyright / Zaštićeno autorskim pravom.

Download date / Datum preuzimanja: **2024-04-16**

Repository / Repozitorij:

FCEAG Repository - Repository of the Faculty of Civil Engineering, Architecture and Geodesy, University of Split

UNIVERSITY OF SPLIT

dabar
DIGITALNI AKADEMSKI ARHIVI I REPOZITORIJI

SVEUČILIŠTE U SPLITU / FAKULTET GRAĐEVINARSTVA, ARHITEKTURE I GEODEZIJE
DIPLOMSKI SVEUČILIŠNI STUDIJ ARHITEKTURE

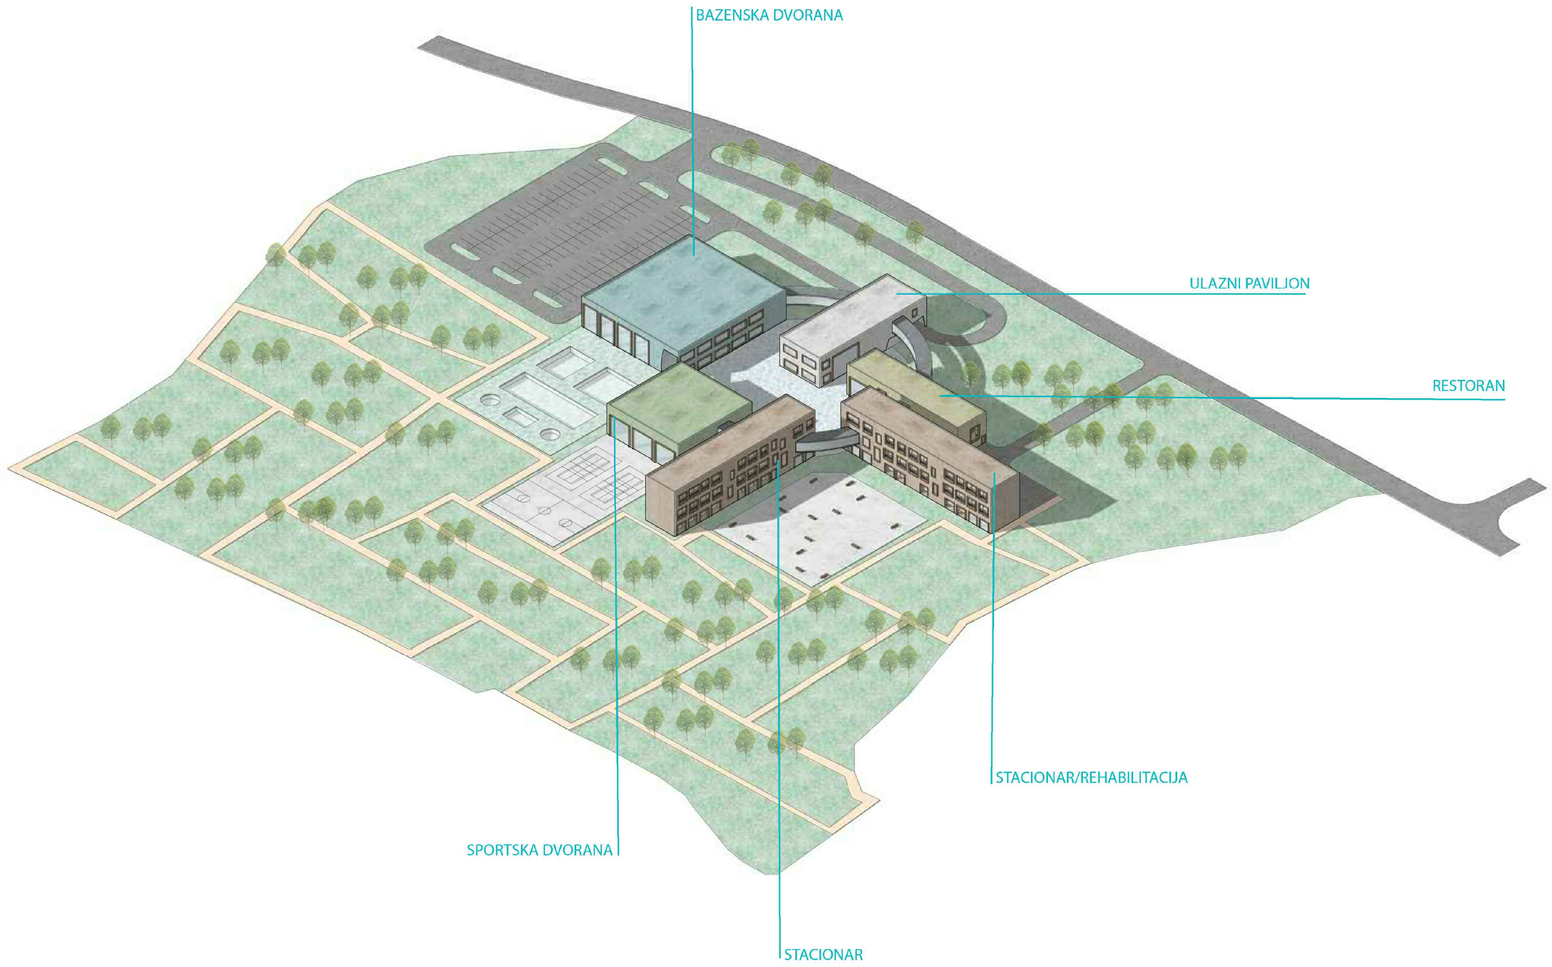

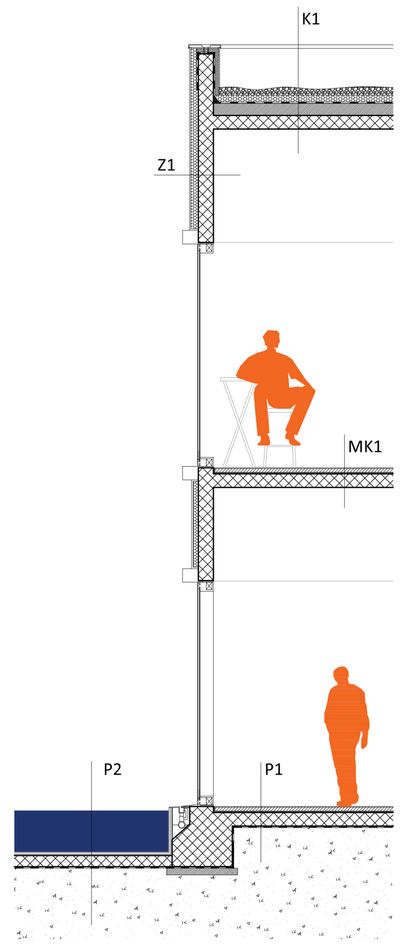

DETALJ

TLOCRT 0

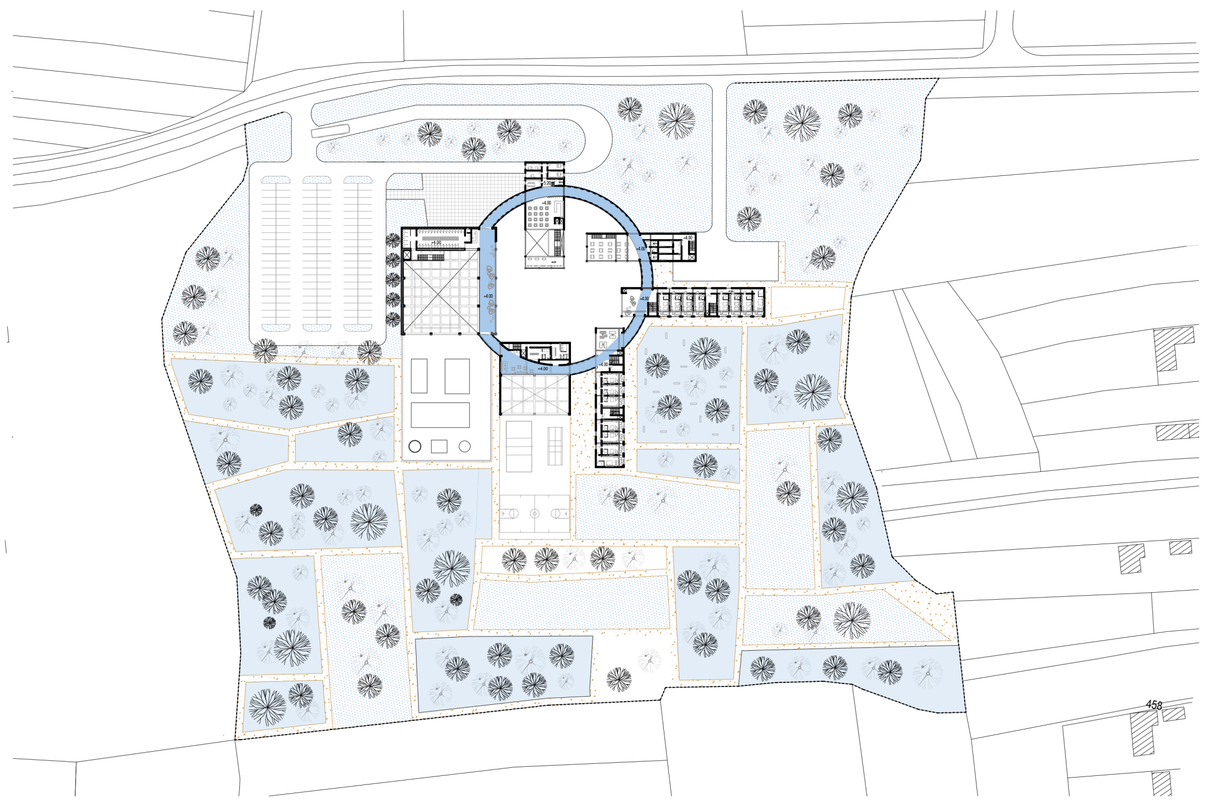

TLOCRT 1

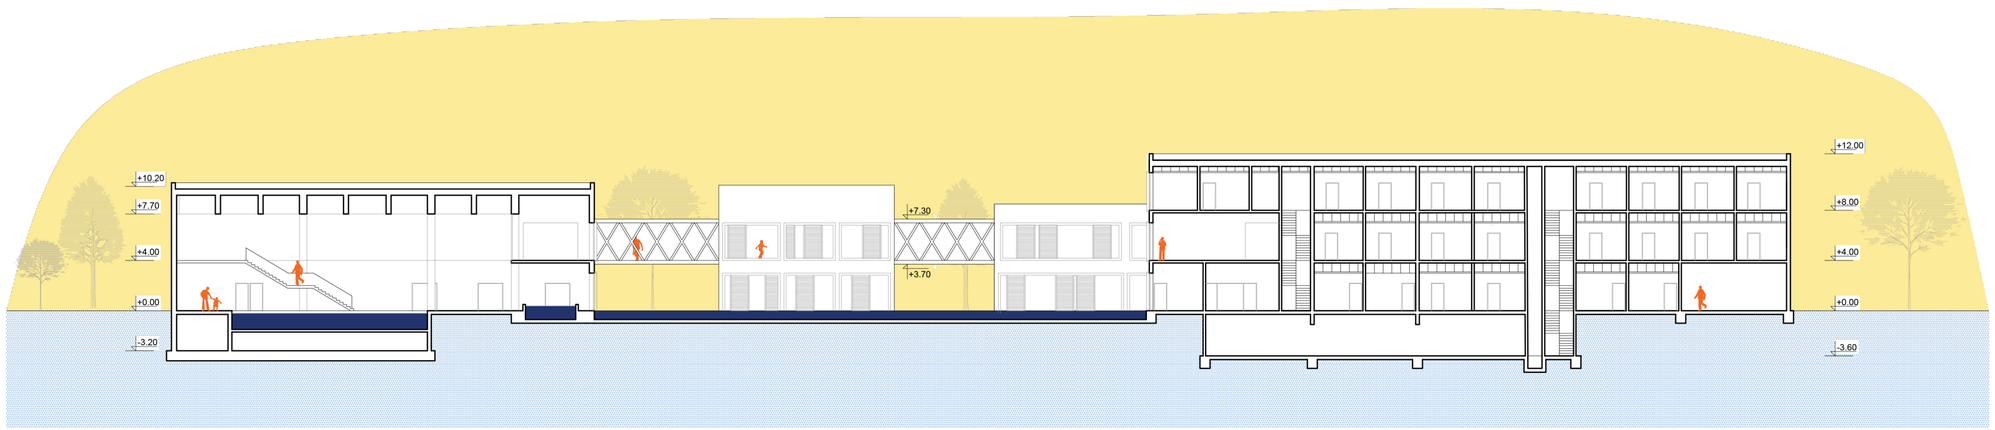

PRESJEK

IME I PREZIME ROBERT SOKAČ

NASLOV DIPLOMSKOG RADA TOPLICE DRAŠKOVEC

AKADEMSKA GODINA 2019. / 2020.

MENTOR DINKO PERAČIĆ

KOMENTOR JURE ALJINOVIĆ

KONZULTANT NIKOLINA ŽIVALJIĆ
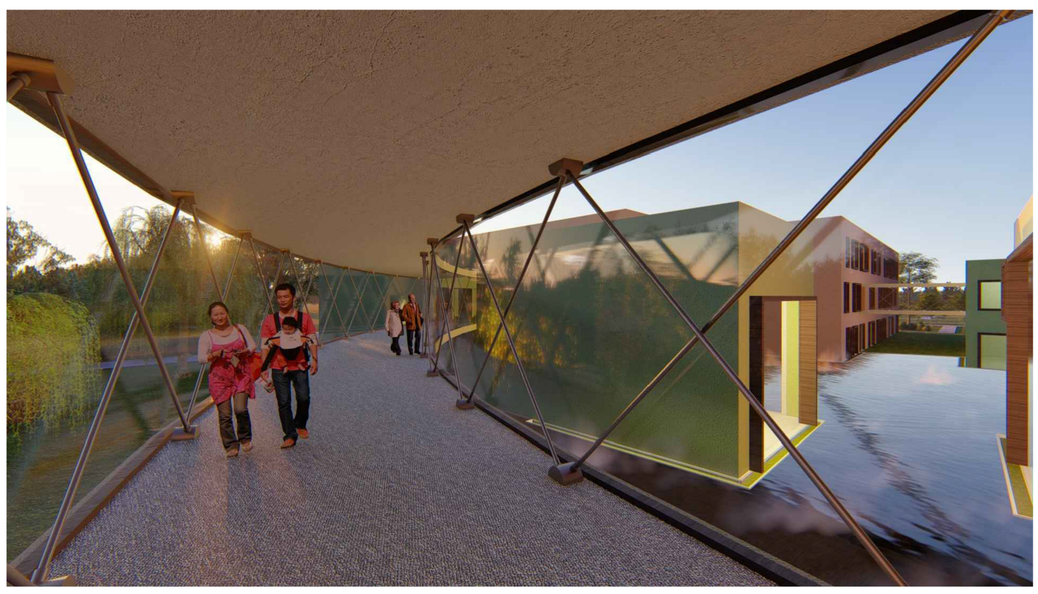
Sadržaji kompleksa podjeljeni su u zasebne volumene koji su horizontalno povezani sa lebdećim mostom. Most prolazi kroz volumene te s jedne strane nudi pogled u središnji ambijent ili vanjski šumoviti prostor. Svaki volumen zadire u središnji, kružni prostor translatiranog mosta koji je preplavljen vodom i time neprohodan. Središnji prostor ispunjen vodom oblikovno predstavlja namjenu kuće i obližnji izvor termalne vode. Uređenje parcele proizašle iz rastera koji čine okolna polja te se na taj način nastavlja na okolinu. Dobivena polja služe za vanjske sadržaje kompleksa te osim toga šume, livade međusobno povezane šetnicom.