(Re)generacija Žrnovnice

Vukorepa, Lana

Supplement / Prilog

Publication year / Godina izdavanja: **2021**

Permanent link / Trajna poveznica: https://urn.nsk.hr/urn:nbn:hr:123:795024

Rights / Prava: In copyright / Zaštićeno autorskim pravom.

Download date / Datum preuzimanja: **2024-03-29**

Repository / Repozitorij:

FCEAG Repository - Repository of the Faculty of Civil Engineering, Architecture and Geodesy, University of Split

UNIVERSITY OF SPLIT

dabar

DIGITALNI AKADEMSKI ARHIVI I REPOZITORIJI

SVEUČILIŠTE U SPLITU / FAKULTET GRAĐEVINARSTVA, ARHITEKTURE I GEODEZIJE
DIPLOMSKI SVEUČILIŠNI STUDIJ ARHITEKTURE I URBANIZMA

1. PAVILJON ZA ODRŽAVANJE I UZGOJ ŽIVOTINJA
2. PAVILJON ZA ISTRAŽIVANJE FLORE I FAUNE
3. POLJOPRIVREDNA UDRUGA
4. TRŽNICA/SAJAM
5. GIFT SHOP/KNJIŽARA
6. EDUKACIJSKI PAVILJON
7. HOSTEL
8. TERETANA
9. DJEČIJA IGRAONICA
10. VISITOR CENTAR

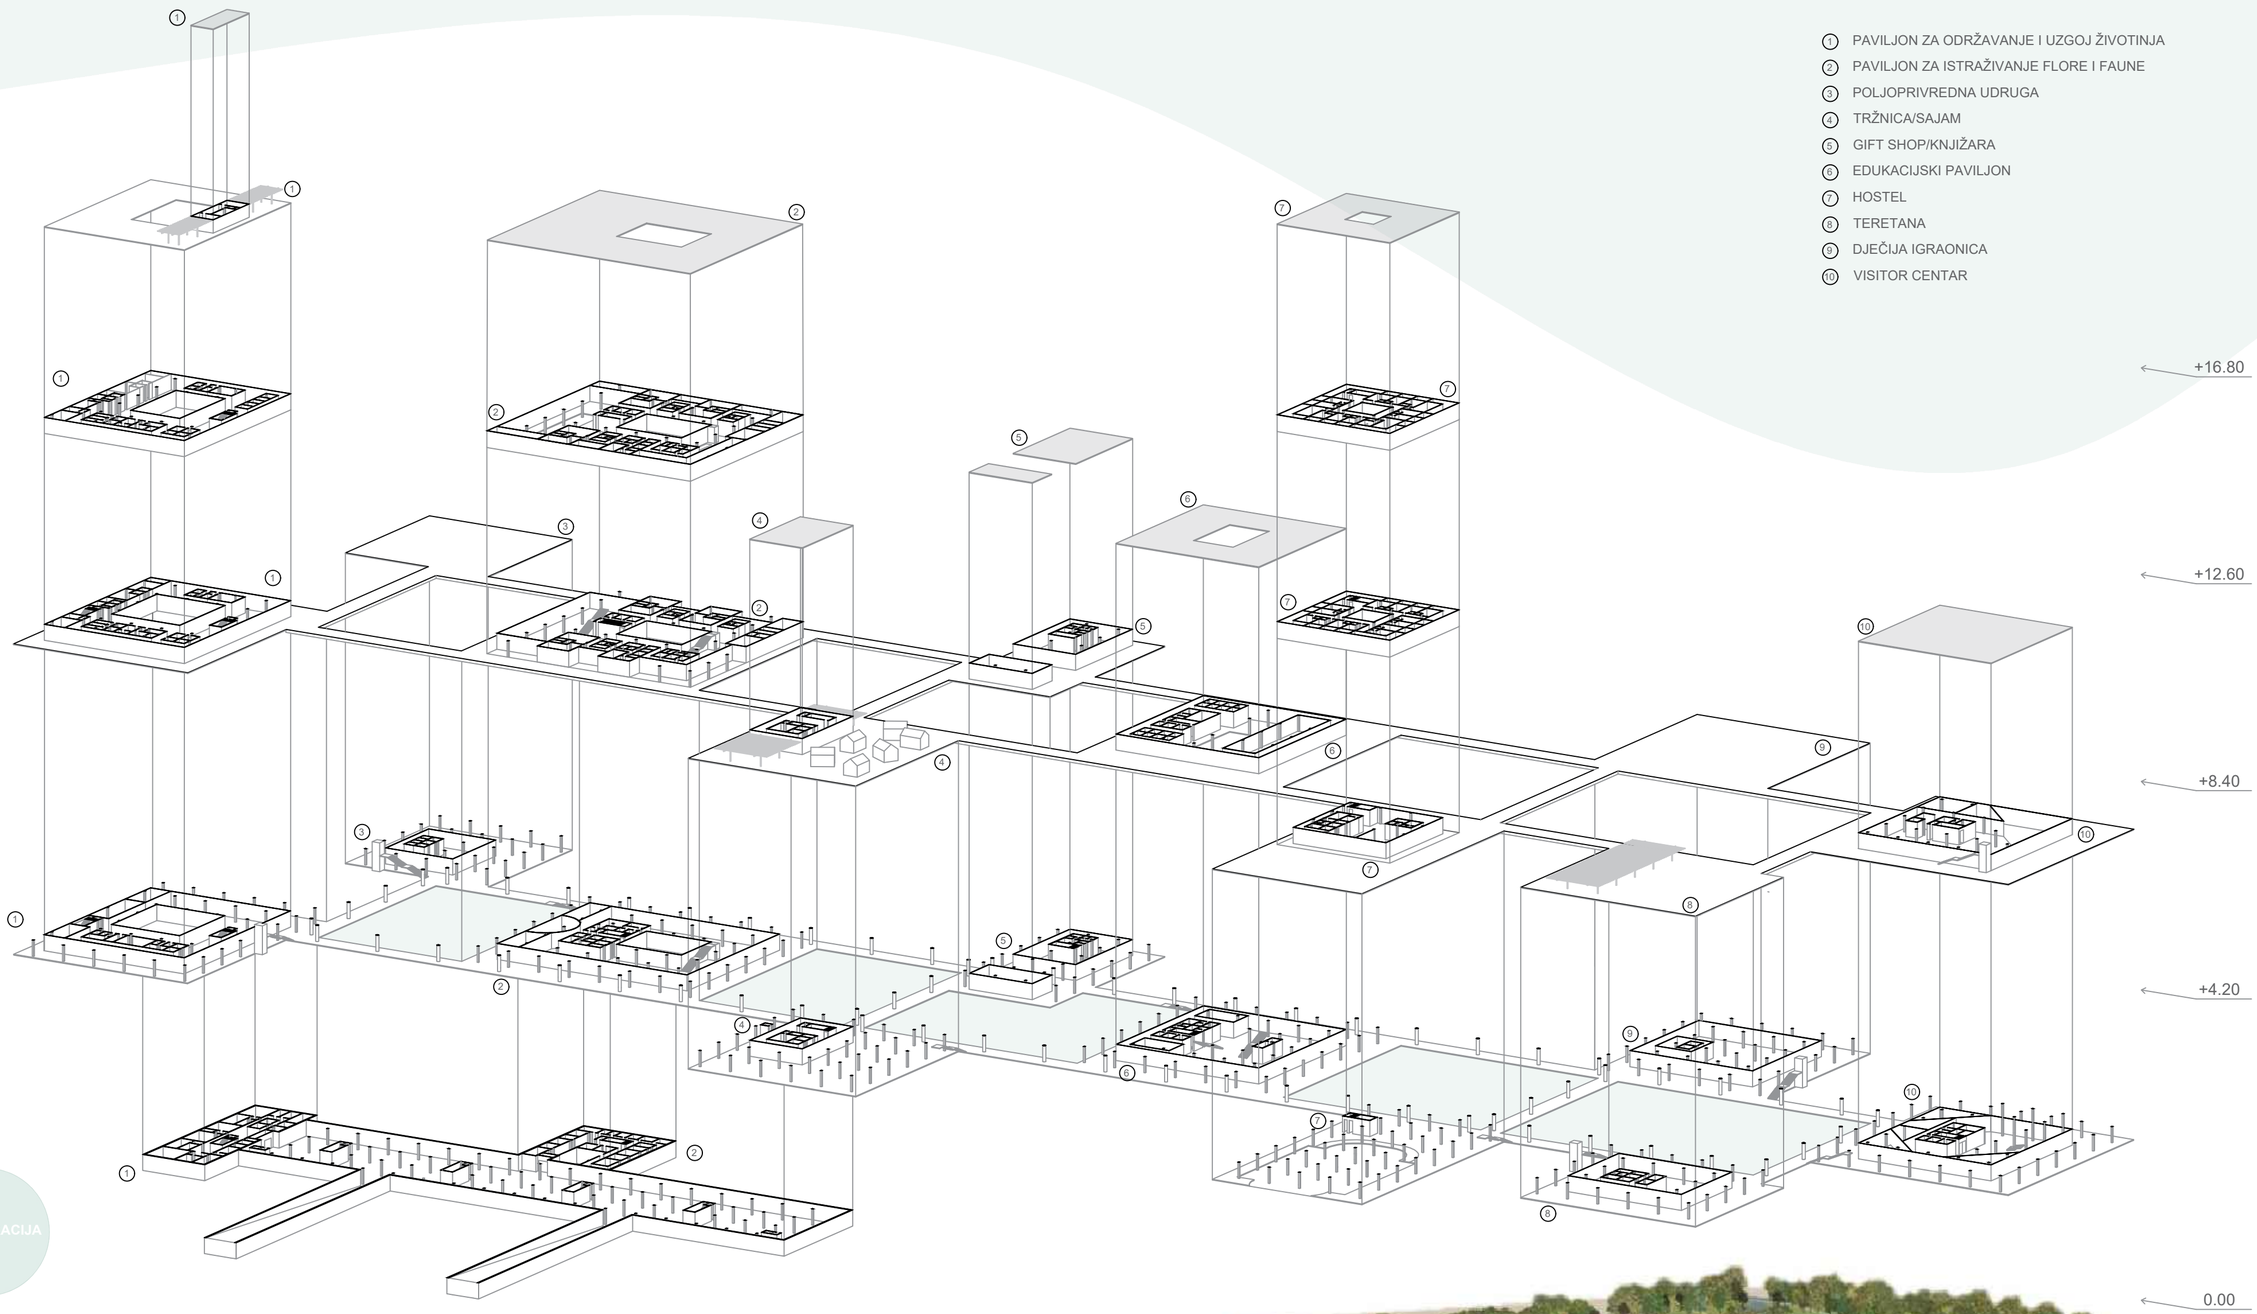

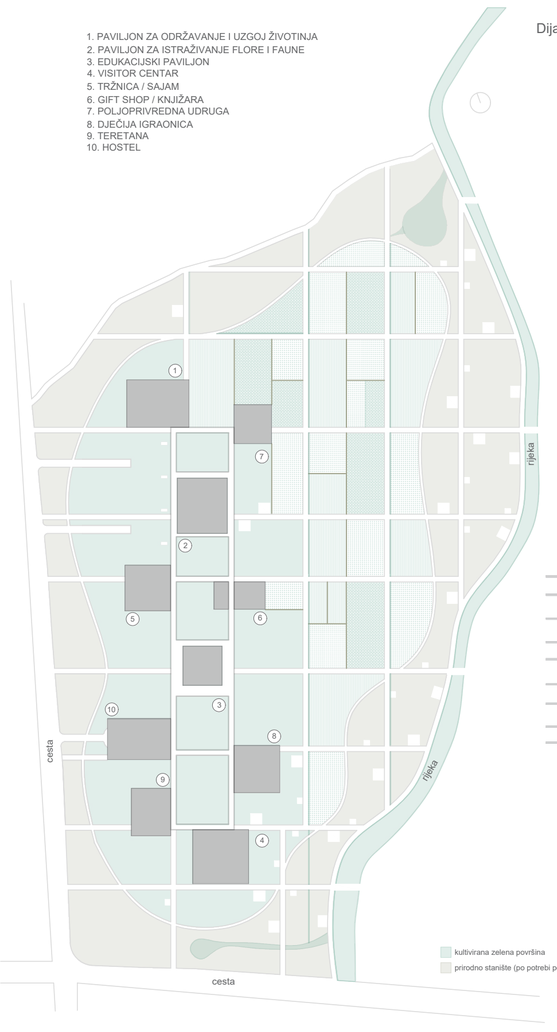

Dijagramski prikaz arhitektonskog koncepta

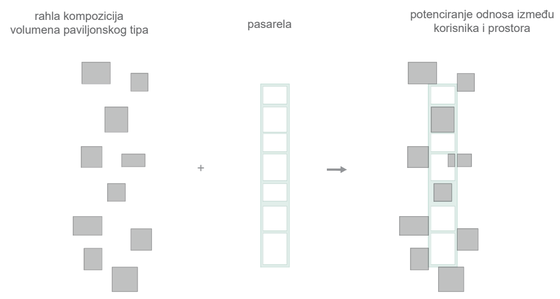

Dijagramski prikaz adicije slojeva

Dijagramski prikaz osnovnih arhitektonskih elemenata paviljona

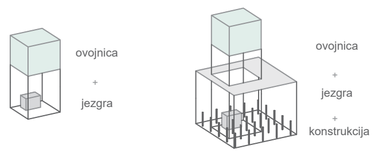

IME I PREZIME **LANA VUKOREPA**

NASLOV DIPLOMSKOG RADA **(RE)GENERACIJA ŽRNOVNICE**

AKADEMSKA GODINA **2020./2021.**

MENTOR **izv.prof.art.Vanja Ilić, dipl.ing.arh.**

KOMENTOR **doc.dr.sc.Hrvoje Bartulović, dipl.ing.arh.**

KONZULTANT **prof.dr.sc. Ivica Boko**
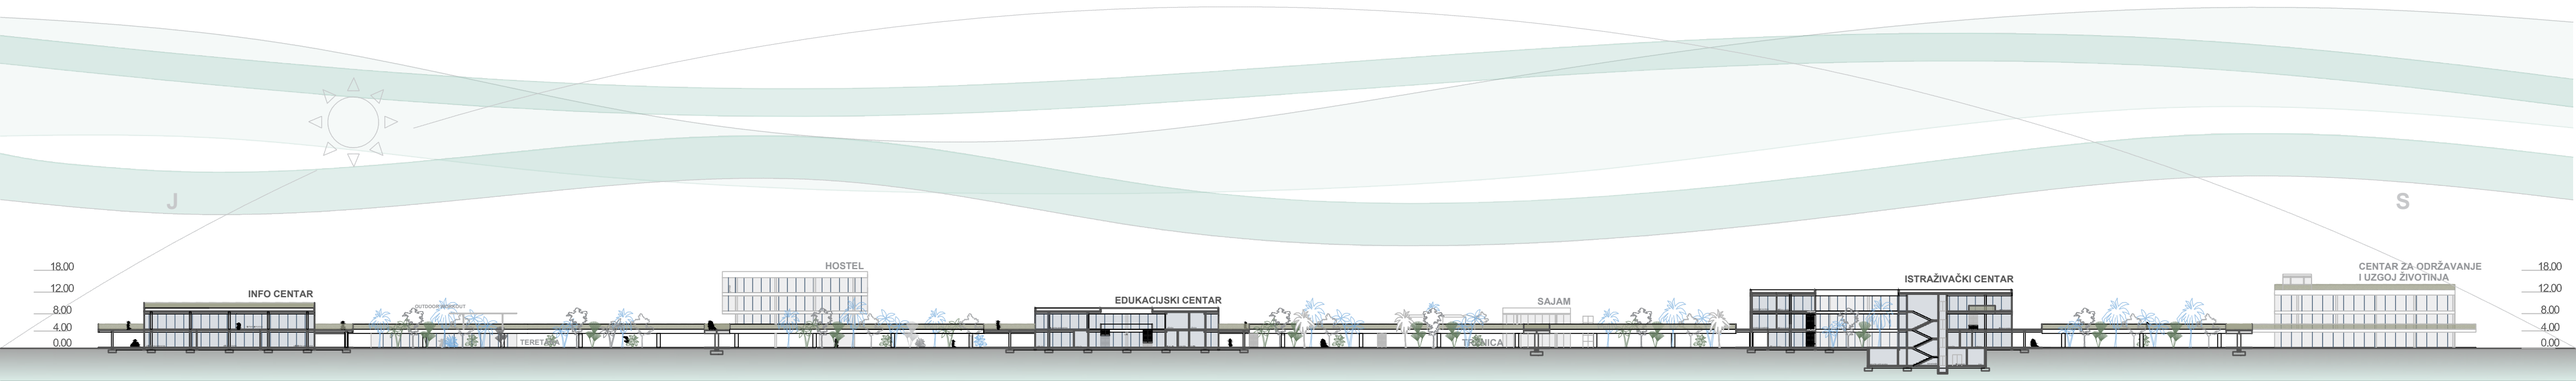
Glavni diskurs prostornog koncepta je ostvarenje ravnoteže. Stvaranje prostora sa utopijskim afinitetima u kojem se ostvaruje ravnopravna koegzistencija svih korisnika. Primjenom jedinstvenog koncepta održivosti regeneracija donjeg toka rijeke Žrnovnice postaje ujedno i generacija novog izletišta, te ishodišna točka revitalizacije istočne periferije grada Splita. Koncept uz zaštitnu ulogu vezanu za bioraznolikost, bogatstvo prirodnih resursa i bogatstvo kulturne baštine, imperativ stavlja i na riješavanje postojeće ekološke problematike te trenutnih potreba zajednice, kao i onih u budućnosti.