Inkubator 43° 31’ 16° 30’

Ugarković, Karlo

Supplement / Prilog

Publication year / Godina izdavanja: **2018**

Permanent link / Trajna poveznica: https://urn.nsk.hr/urn:nbn:hr:123:350026

Rights / Prava: In copyright / Zaštićeno autorskim pravom.

Download date / Datum preuzimanja: **2024-04-19**

Repository / Repozitorij:

FCEAG Repository - Repository of the Faculty of Civil Engineering, Architecture and Geodesy, University of Split

UNIVERSITY OF SPLIT

dabar
DIGITALNI AKADEMSKI ARHIVI I REPOZITORIJI

SVEUČILIŠTE U SPLITU / FAKULTET GRAĐEVINARSTVA, ARHITEKTURE I GEODEZIJE
DIPLOMSKI SVEUČILIŠNI STUDIJ ARHITEKTURE

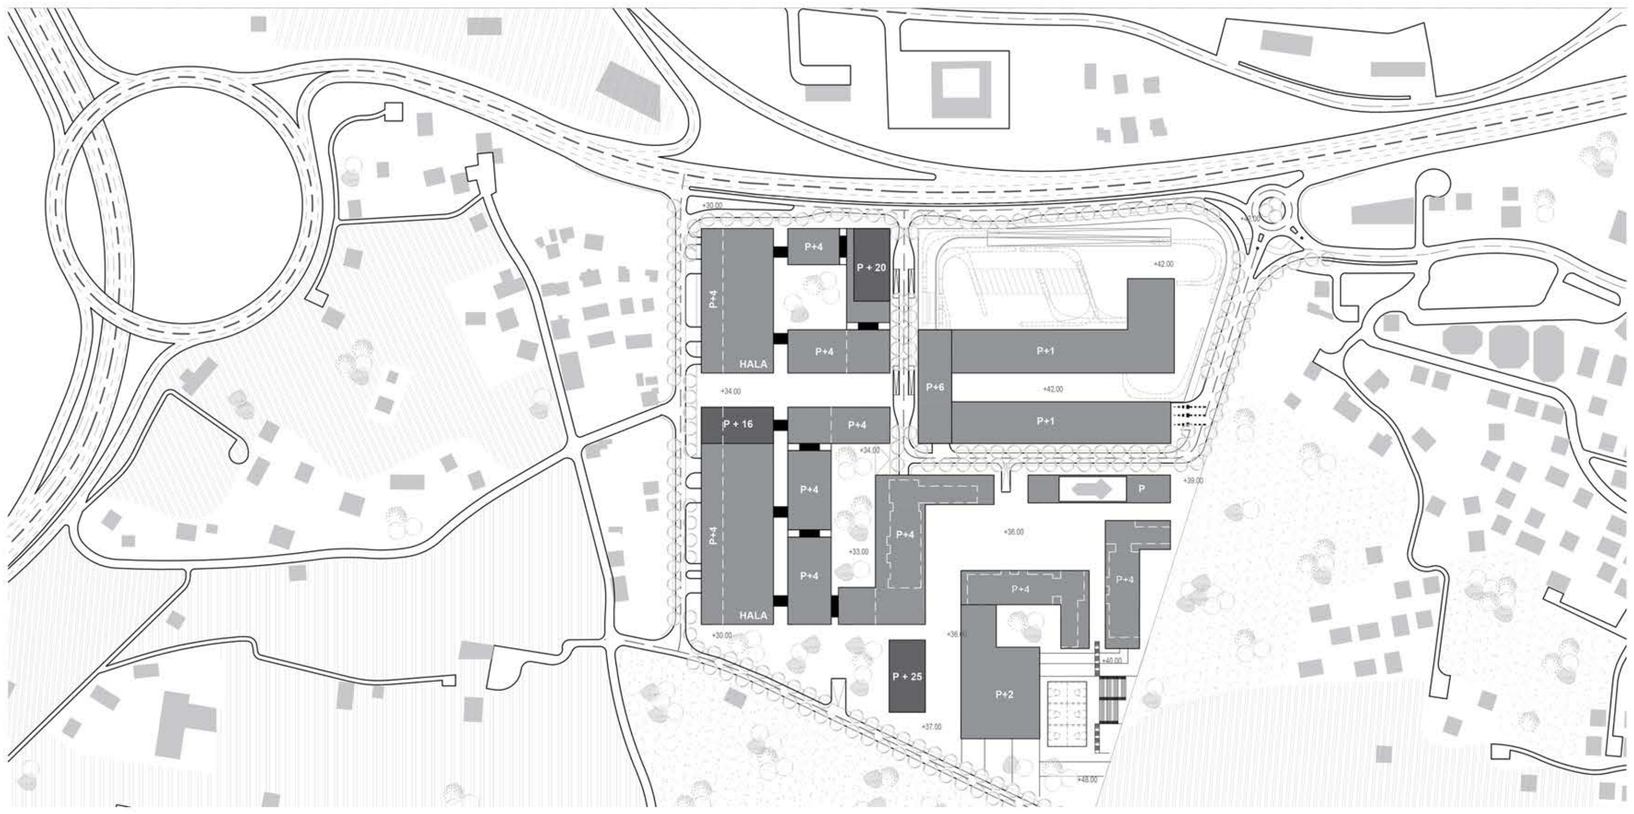

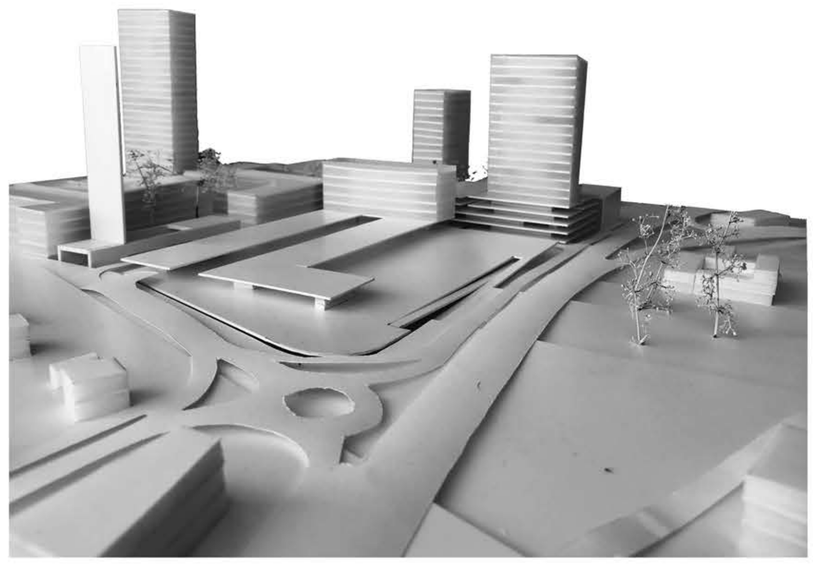

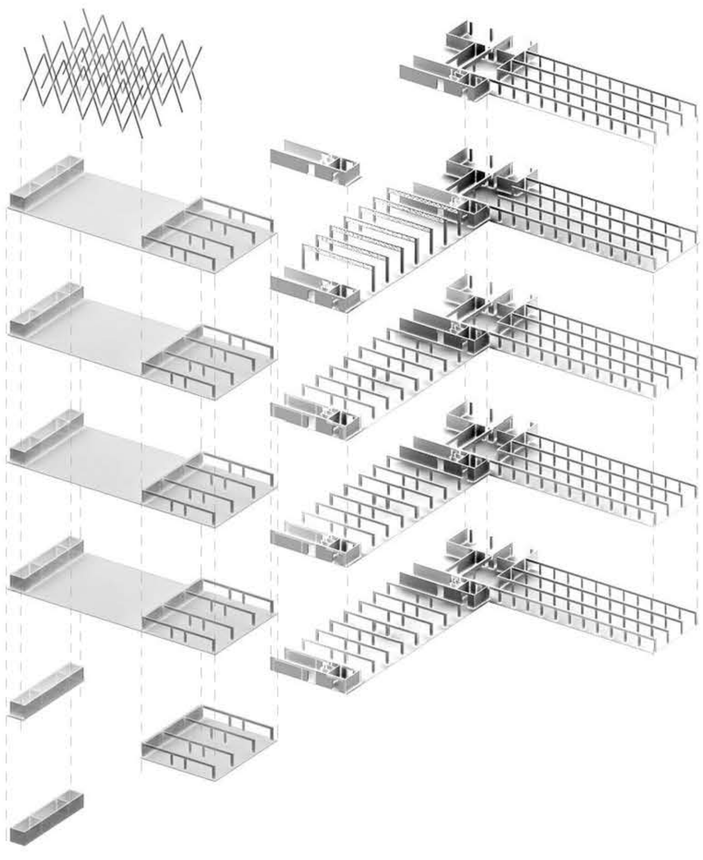

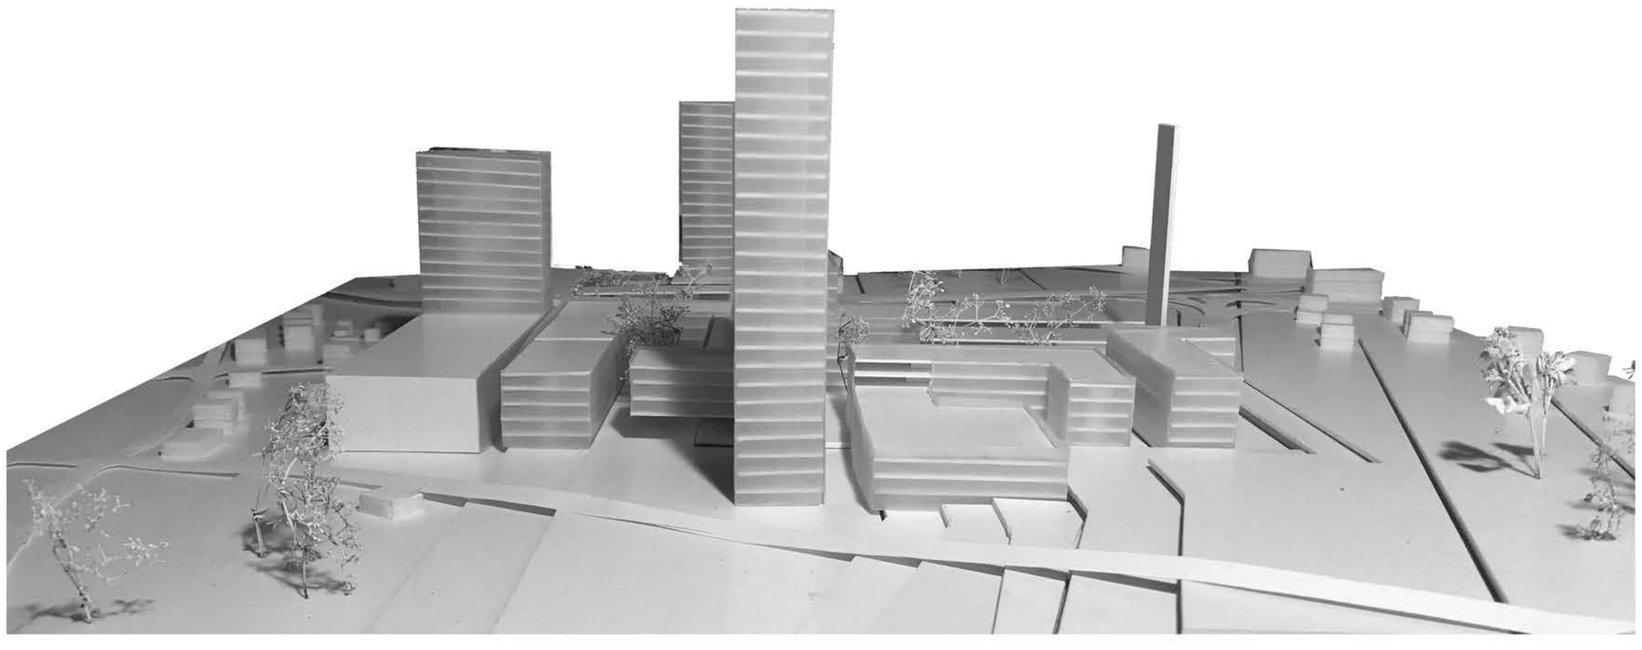

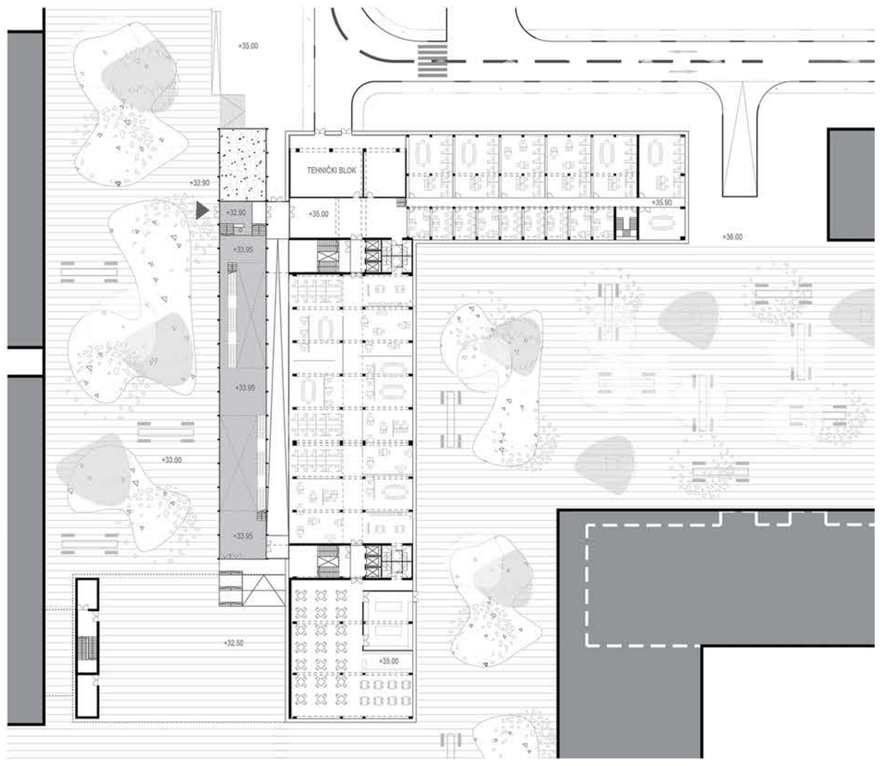

Tlocrt prizemlja glavne zgrade

Tlocrt karakterističnog kata

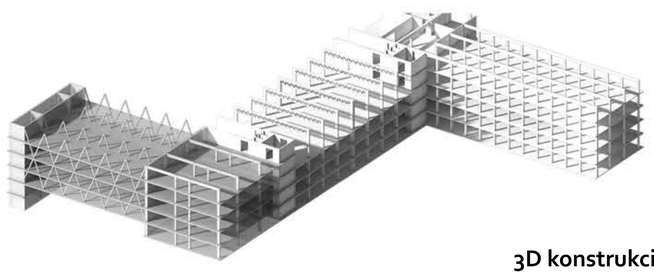

3D konstrukcije

IME I PREZIME **KARLO UGARKOVIĆ**

NASLOV DIPLOMSKOG RADA **INKUBATOR 43° 31' 16° 30'**

AKADEMSKA GODINA **2017./2018.**

MENTOR **izv.prof. DARIO GABRIĆ**

KOMENTOR **doc.dr.sc. ANA GRGIĆ**

KONZULTANT **prof.dr.sc. BORIS TROGRLIĆ**

Pitanje ulaza u grad jedna je od glavnih urbanističkih premisa prilikom definiranja identiteta samog grada. Granice Splita bilježe svoje eksponencijalno širenje tijeko posljednjih pedeset godina, a njegovo gravitacijsko područje raste i danas.

Vojarna na Dračevcu sagrađena je krajem osamdesetih godina, u čemu zapravo i leži njezina nesretna sudbina. U posljednjih dvadeset godina, koliko je trajala njena devastacija, ona je u sebe trebala primiti nekoliko različitih namjena, a danas se na njenih 14 ha obuhvata koriste dva objekta: u jednom je Općinski sud, a u drugom Restauratorski zavod.
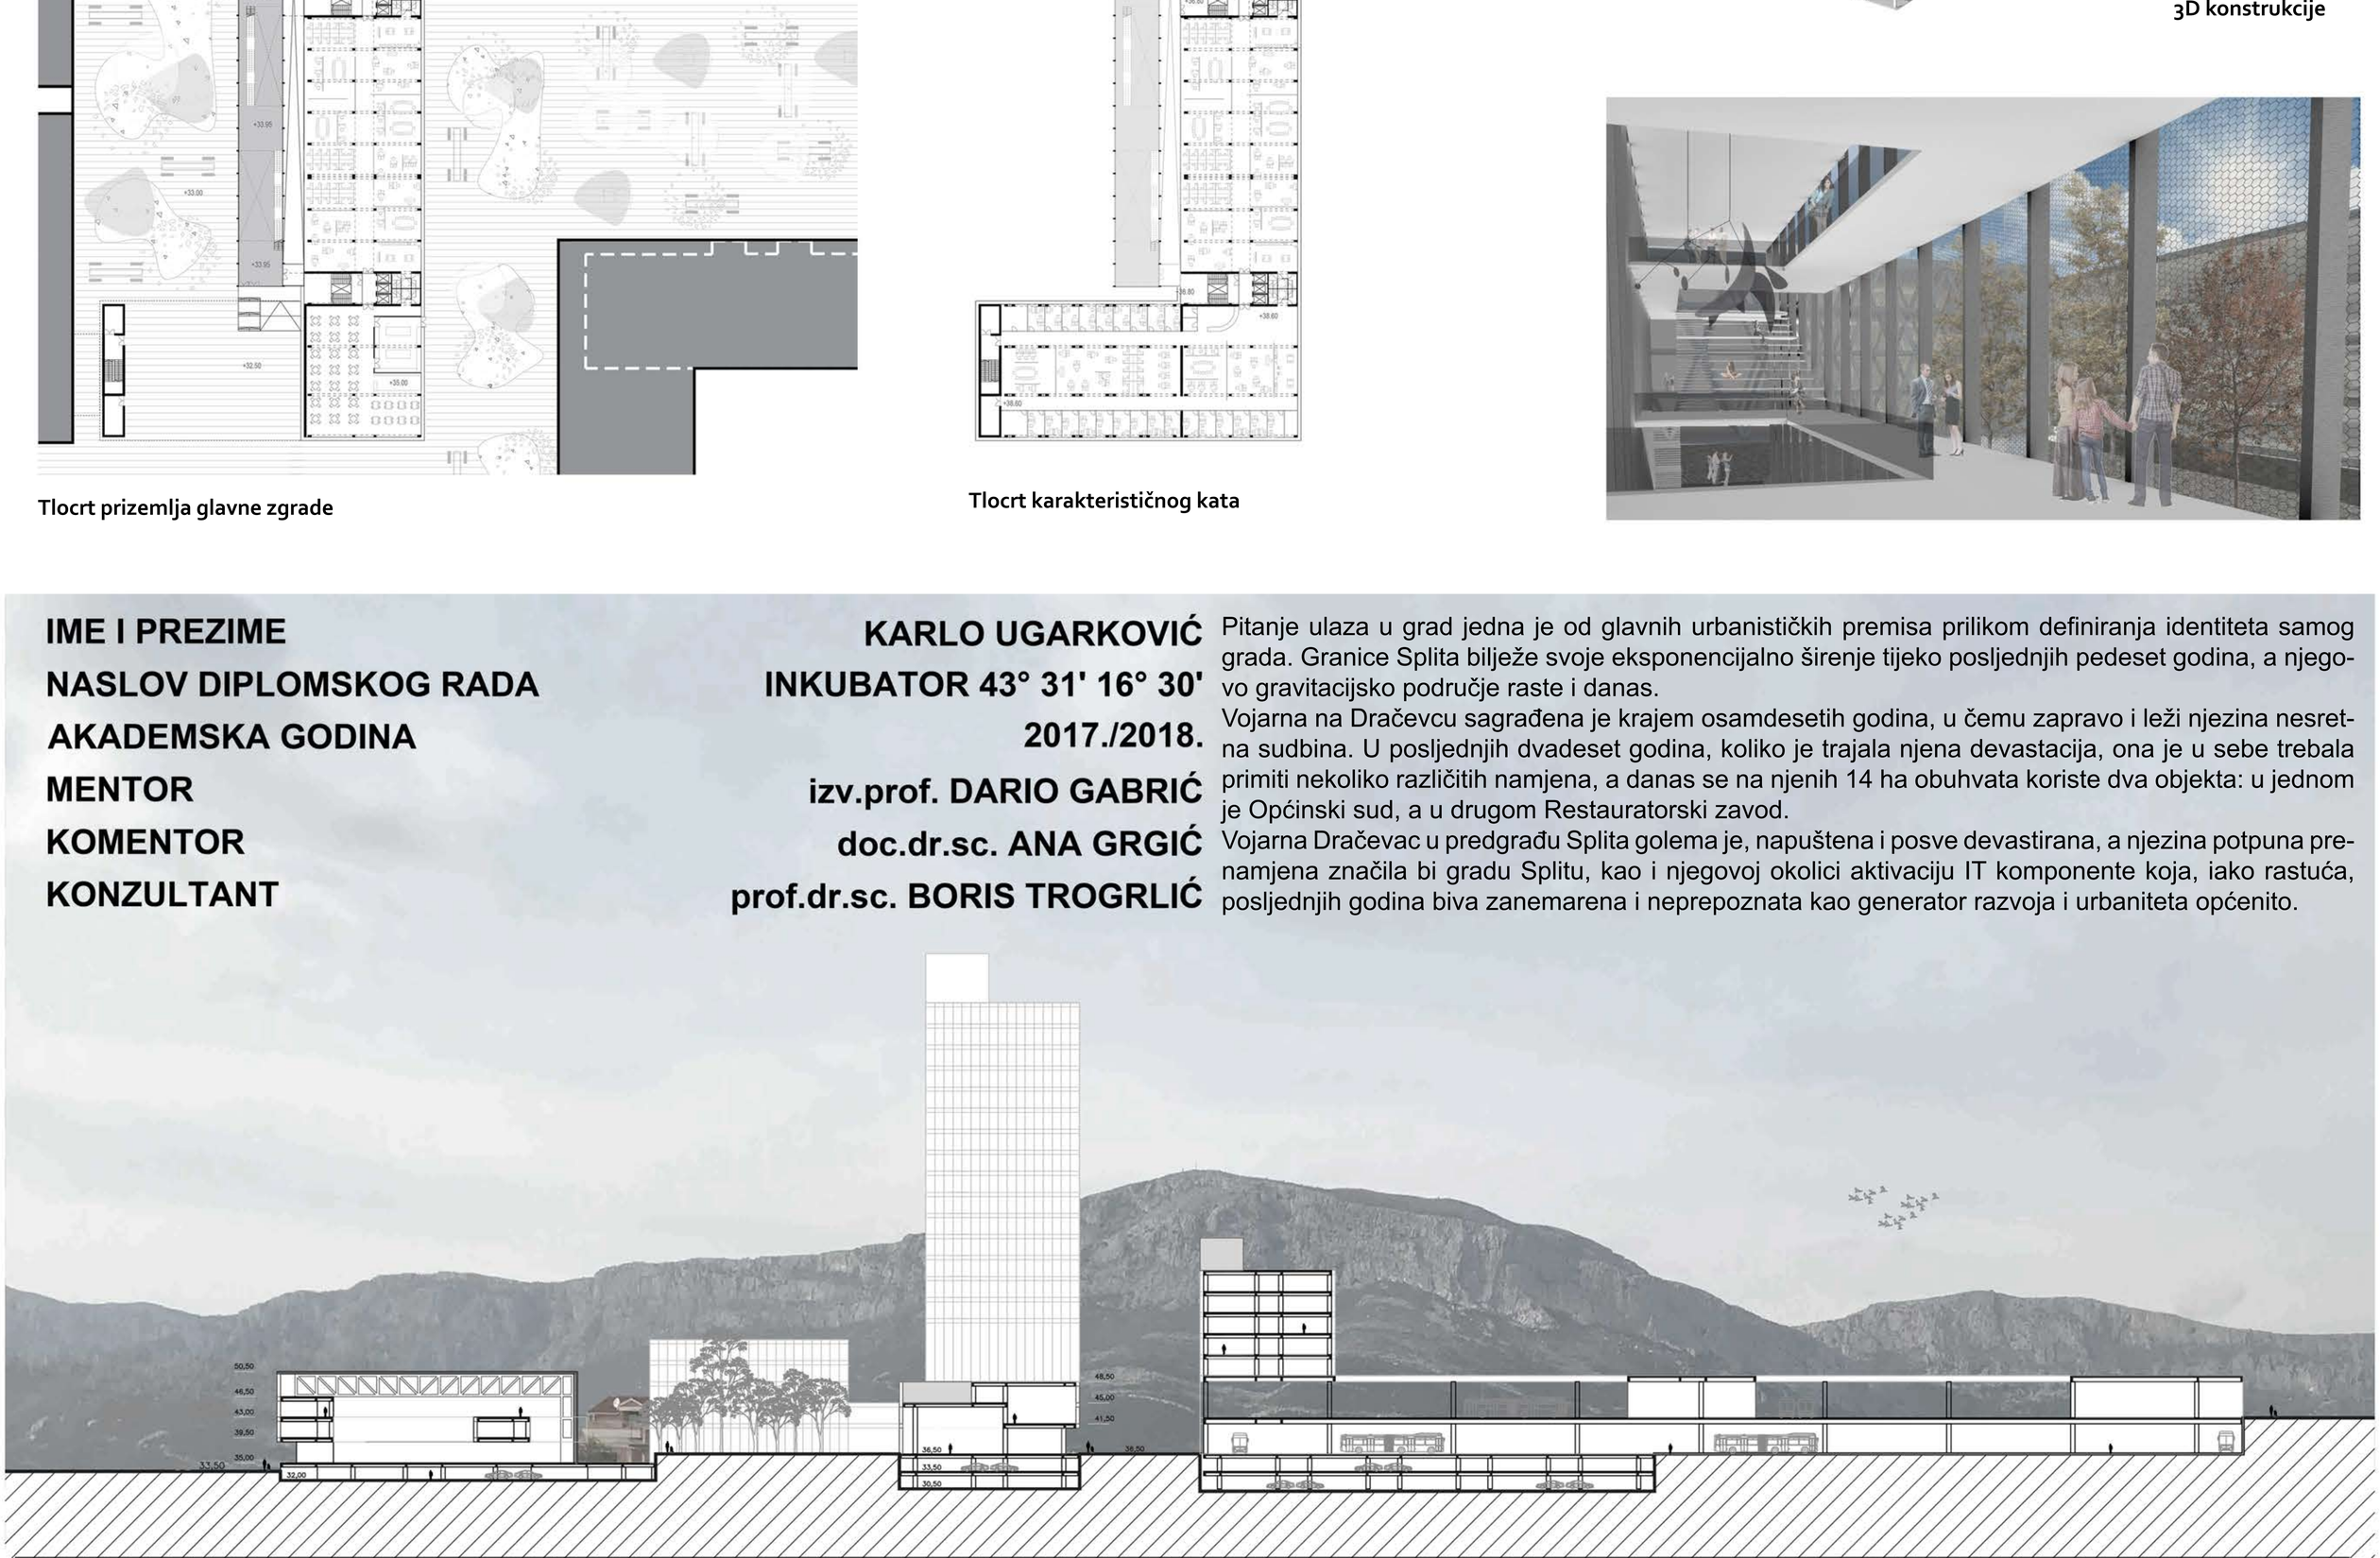
Vojarna Dračevac u predgrađu Splita golema je, napuštena i posve devastirana, a njezina potpuna prenamjena značila bi gradu Splitu, kao i njegovoj okolici aktivaciju IT komponente koja, iako rastuća, posljednjih godina biva zanemarena i neprepoznata kao generator razvoja i urbaniteta općenito.