

Glazbena i plesna škola Zadar

Bodrožić, Magdalena

Supplement / Prilog

Publication year / Godina izdavanja: **2020**

Permanent link / Trajna poveznica: <https://urn.nsk.hr/urn:nbn:hr:123:782314>

Rights / Prava: [In copyright](#) / [Zaštićeno autorskim pravom.](#)

Download date / Datum preuzimanja: **2024-04-26**



Repository / Repozitorij:

[FCEAG Repository - Repository of the Faculty of Civil Engineering, Architecture and Geodesy, University of Split](#)



UNIVERSITY OF SPLIT


DIGITALNI AKADEMSKI ARHIVI I REPOZITORIJI



SVEUČILIŠTE U SPLITU / FAKULTET GRAĐEVINARSTVA, ARHITEKTURE I GEODEZIJE

DIPLOMSKI SVEUČILIŠNI STUDIJ ARHITEKTURE



PROSTORNA ORGANIZACIJA

KONCEPT

AMBIJENT




LOKACIJA I URBANIZAM

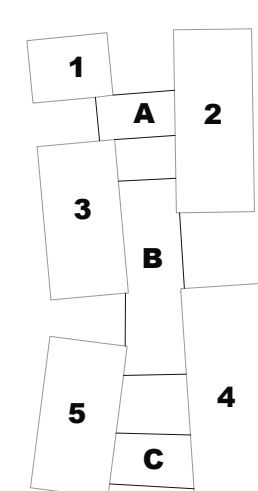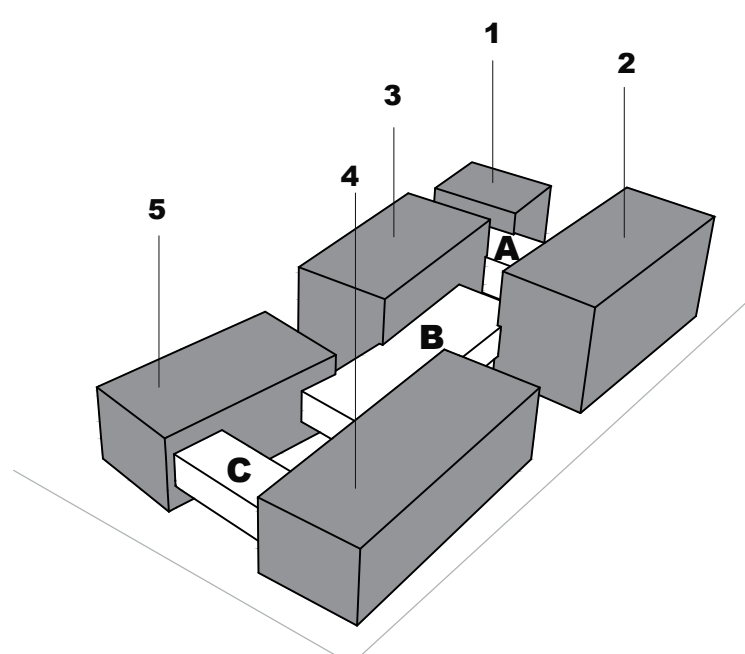


- 1 tehnički blok
spremačnica, domar
uprava
profesori
- 2 glazbeni odjel
predškolski
osnovna škola
srednja škola
- 3 plesni odjel
klasični balet
suvremeni ples
- 4 koncertna dvorana
- 5 mediateka
kantina


A DNEVNI BORAVAK
B PVN
C CAFFE BAR

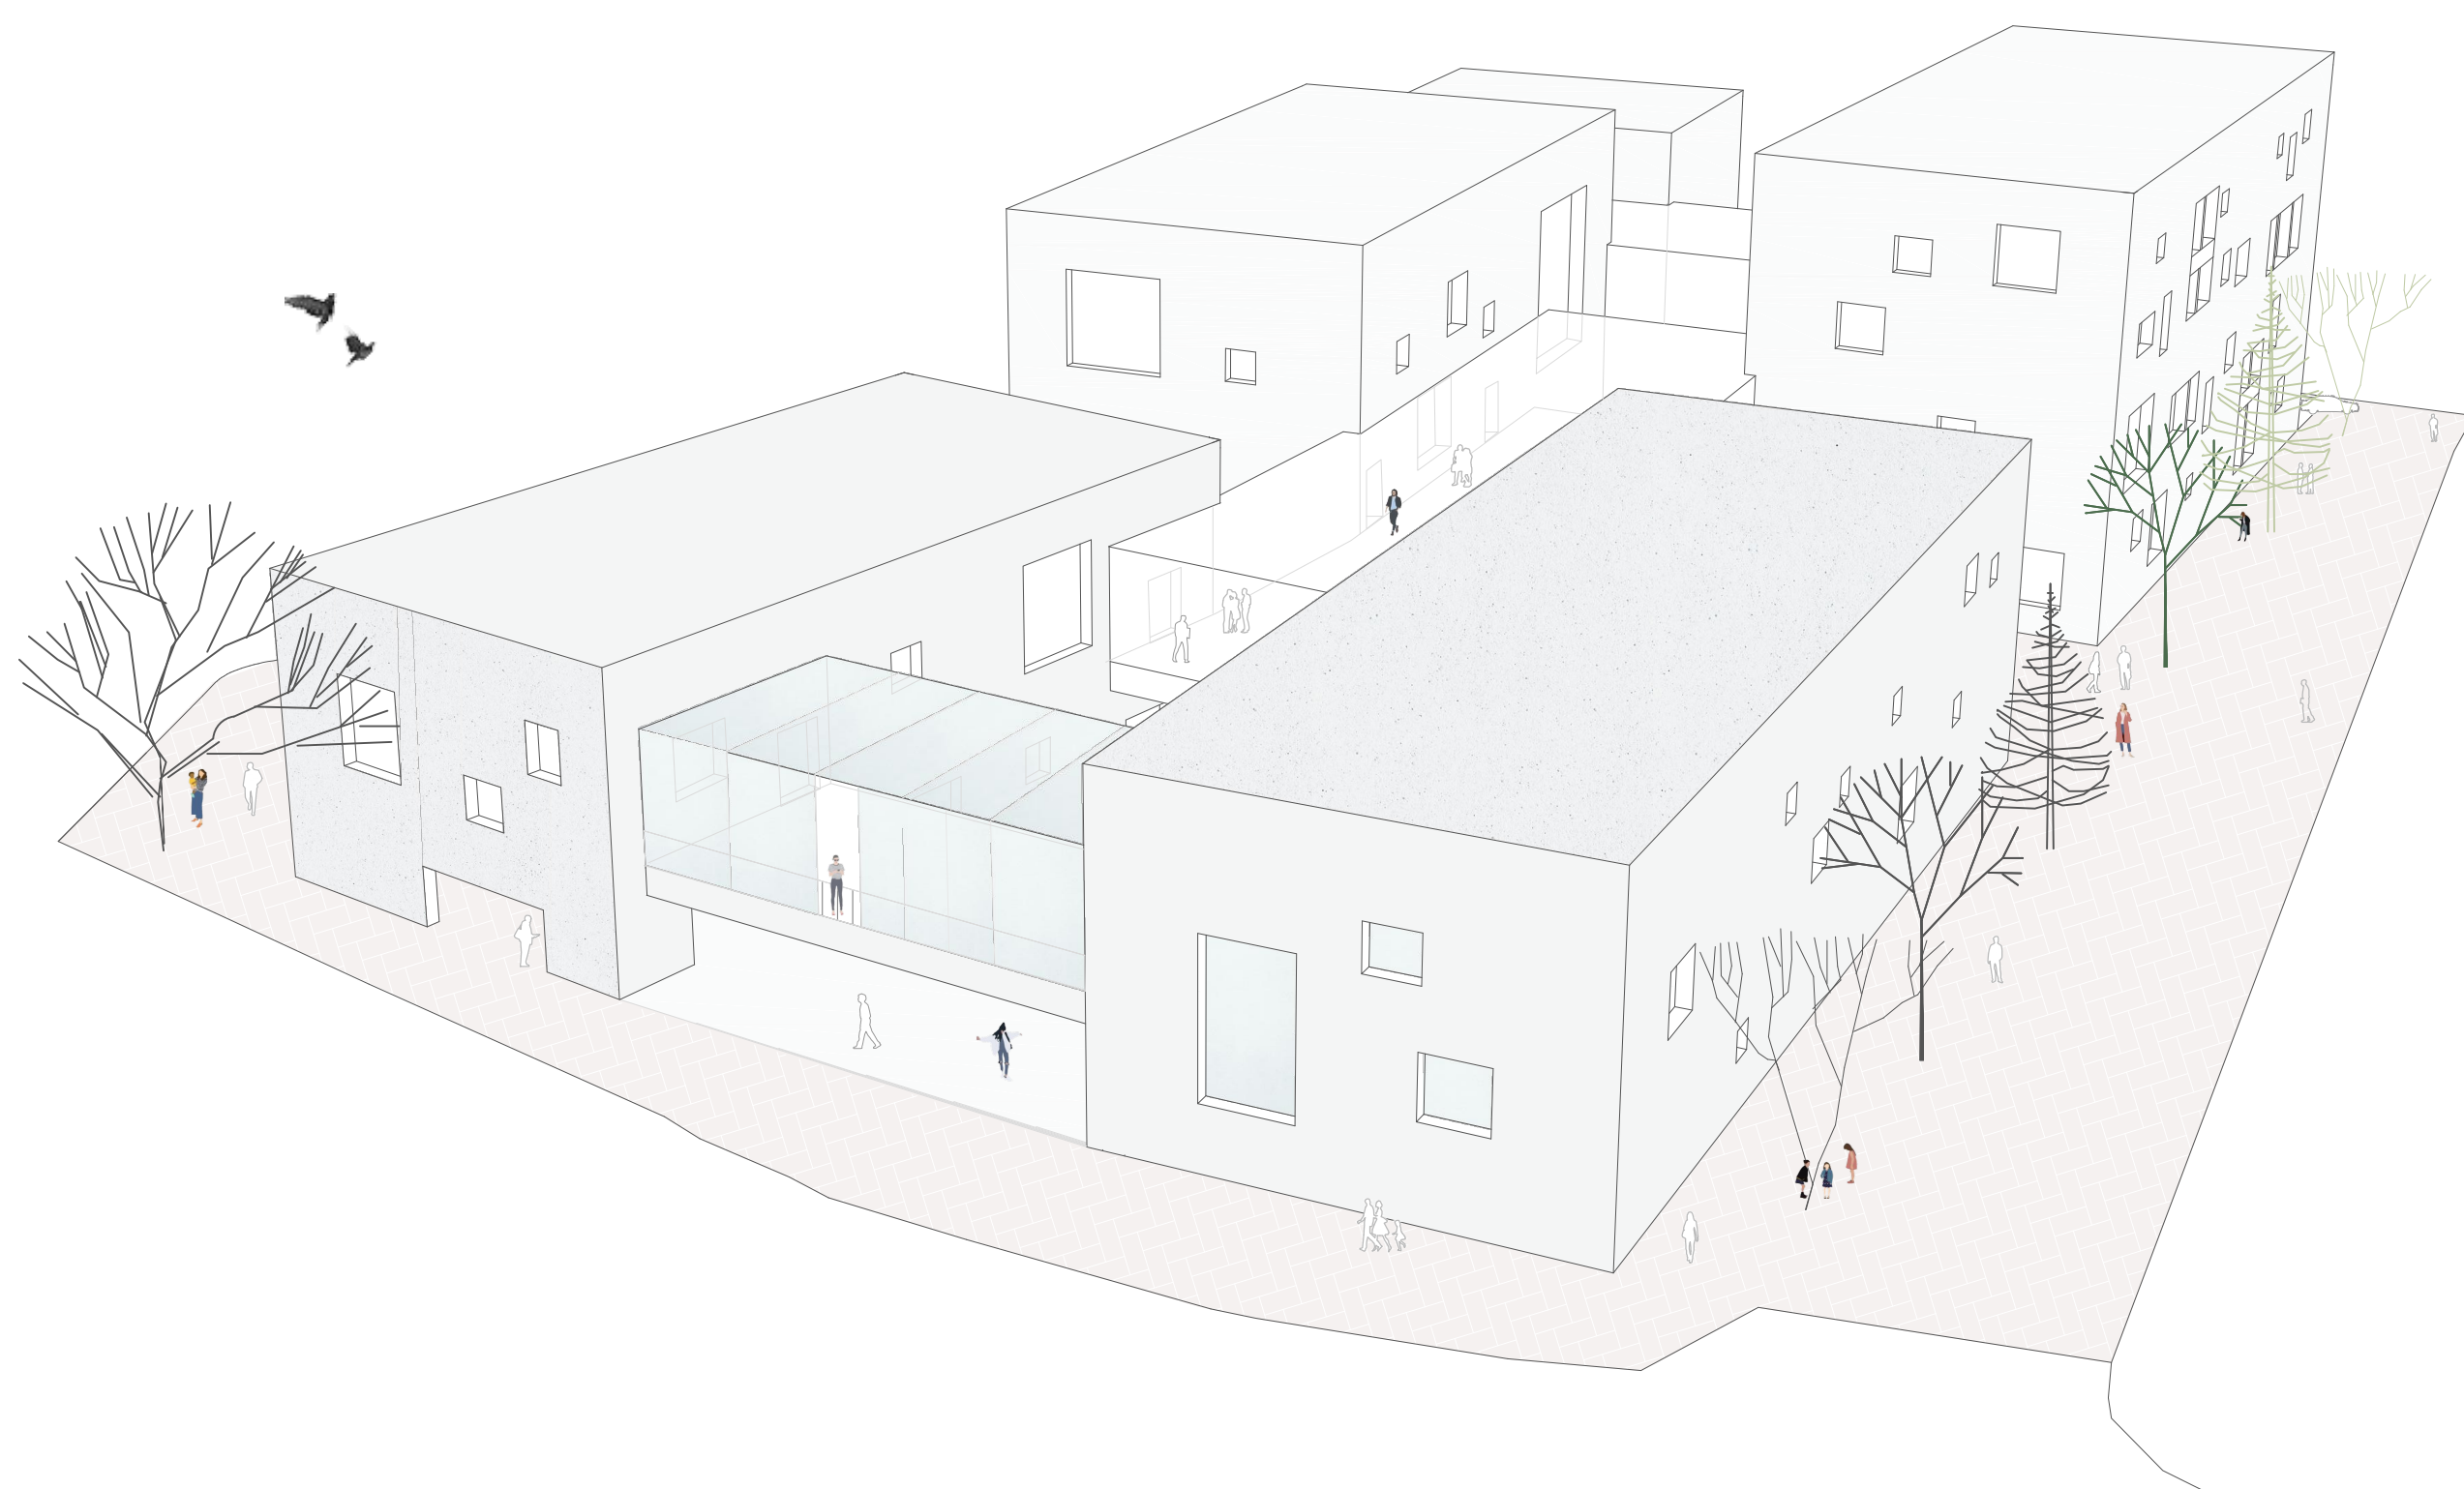


- organizacija škole u samostalnim
jedinicama

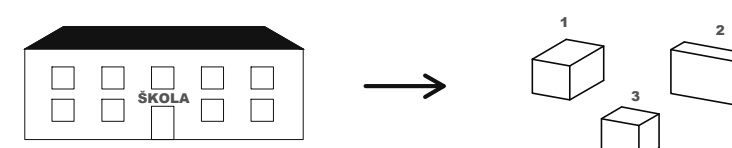


- stvaranje polujavnog prostora koji
povezuje sve sadržaje škole
- isprijetanje javnosti s
učenikima/profesorima

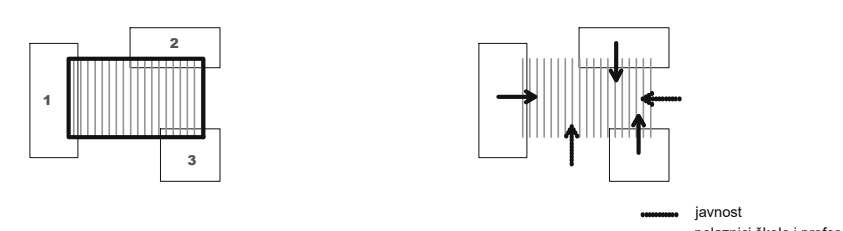


- privlačenje i usmjeravanje
prolaznika
- uvlačenje prolaznika u prostore
škole

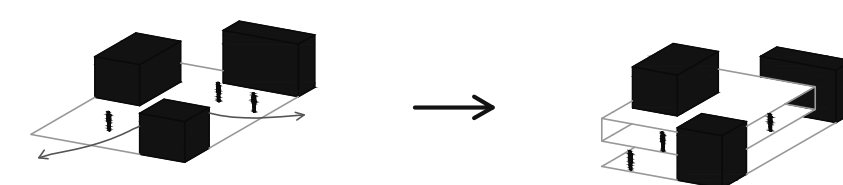

PROSTORNA ORGANIZACIJA

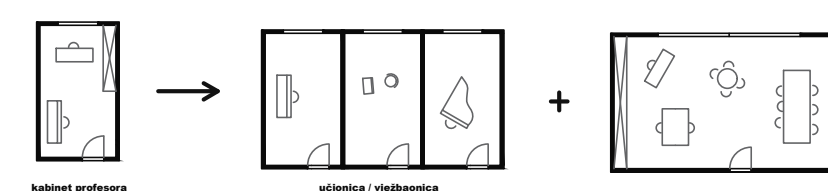

TLOCRT 0

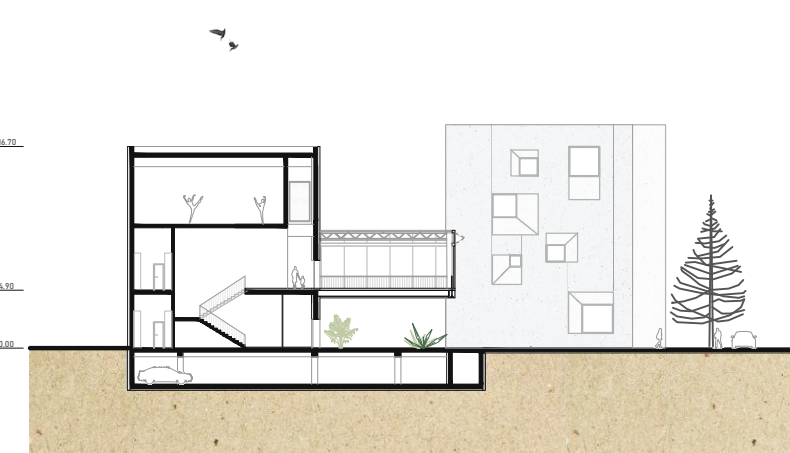

PRESJEK 3-3



PRESJEK 2-2



vanjski - parter



unutarnji - dnevni boravak

IME I PREZIME

NASLOV DIPLOMSKOG RADA

AKADEMSKA GODINA

MENTOR

KOMENTOR

KONZULTANT

MAGDALENA BODROŽIĆ

GLAZBENA I PLESNA ŠKOLA_ZADAR


2019 / 2020

DINKO PERAČIĆ


SNJEŽANA DOBROTA

IVAN BALIĆ


Zbog nedovoljnih prostornih kapaciteta i neadekvatnih prostora postojeće glazbene i plesne škole u Zadru javila se potreba za novom školom koja će svojim kapacitetom i sadržajem omogućiti napredak svakog učenika i nastavnika. Odabrana je nova lokacija u neposrednoj blizini centra grada gdje bi škola mogla postati pokretač uređenja trenutno kaotične prostorne situacije. Budući da se događaju promjene u obrazovnom sustavu, prostorom je važno popratiti promjene i osigurati njegov razvoj. Cilj projekta je da škola preuzme ulogu afirmacije umjetnosti u društvu te da približi svoj rad javnosti. Posjetitelji se može privući dodatnim sadržajima škole kao što su caffe bar, mediateka i koncertna dvorana. Kao dodatni sadržaj postavlja se i polujavni polivaltni prostor koji može služiti za razna školska, ali i kulturna događanja u gradu.

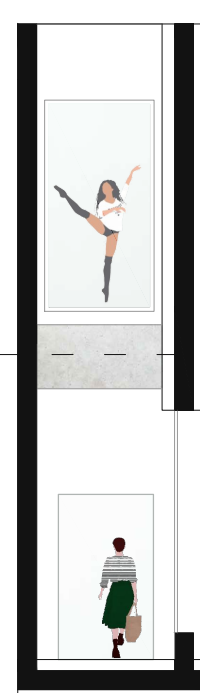

DNEVNI BORAVAK

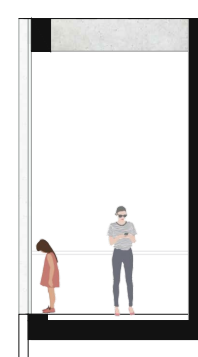

PVN

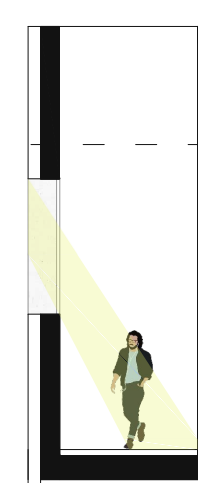

CAFFE BAR

