

Rekonstrukcija hotela Jezera, Žabljak

Mitrović, Dunja

Supplement / Prilog

Publication year / Godina izdavanja: **2017**

Permanent link / Trajna poveznica: <https://urn.nsk.hr/urn:nbn:hr:123:416404>

Rights / Prava: [In copyright](#) / [Zaštićeno autorskim pravom.](#)

Download date / Datum preuzimanja: **2024-04-20**



Repository / Repozitorij:

[FCEAG Repository - Repository of the Faculty of Civil Engineering, Architecture and Geodesy, University of Split](#)






UNIVERSITY OF SPLIT


DIGITALNI AKADEMSKI ARHIVI I REPOZITORIJI

K O R I S N I C I P R O S T O R A

SVEUČILIŠTE U SPLITU / FAKULTET GRAĐEVINARSTVA, ARHITEKTURE I GEODEZIJE

DIPLOMSKI SVEUČILIŠNI STUDIJ ARHITEKTURE

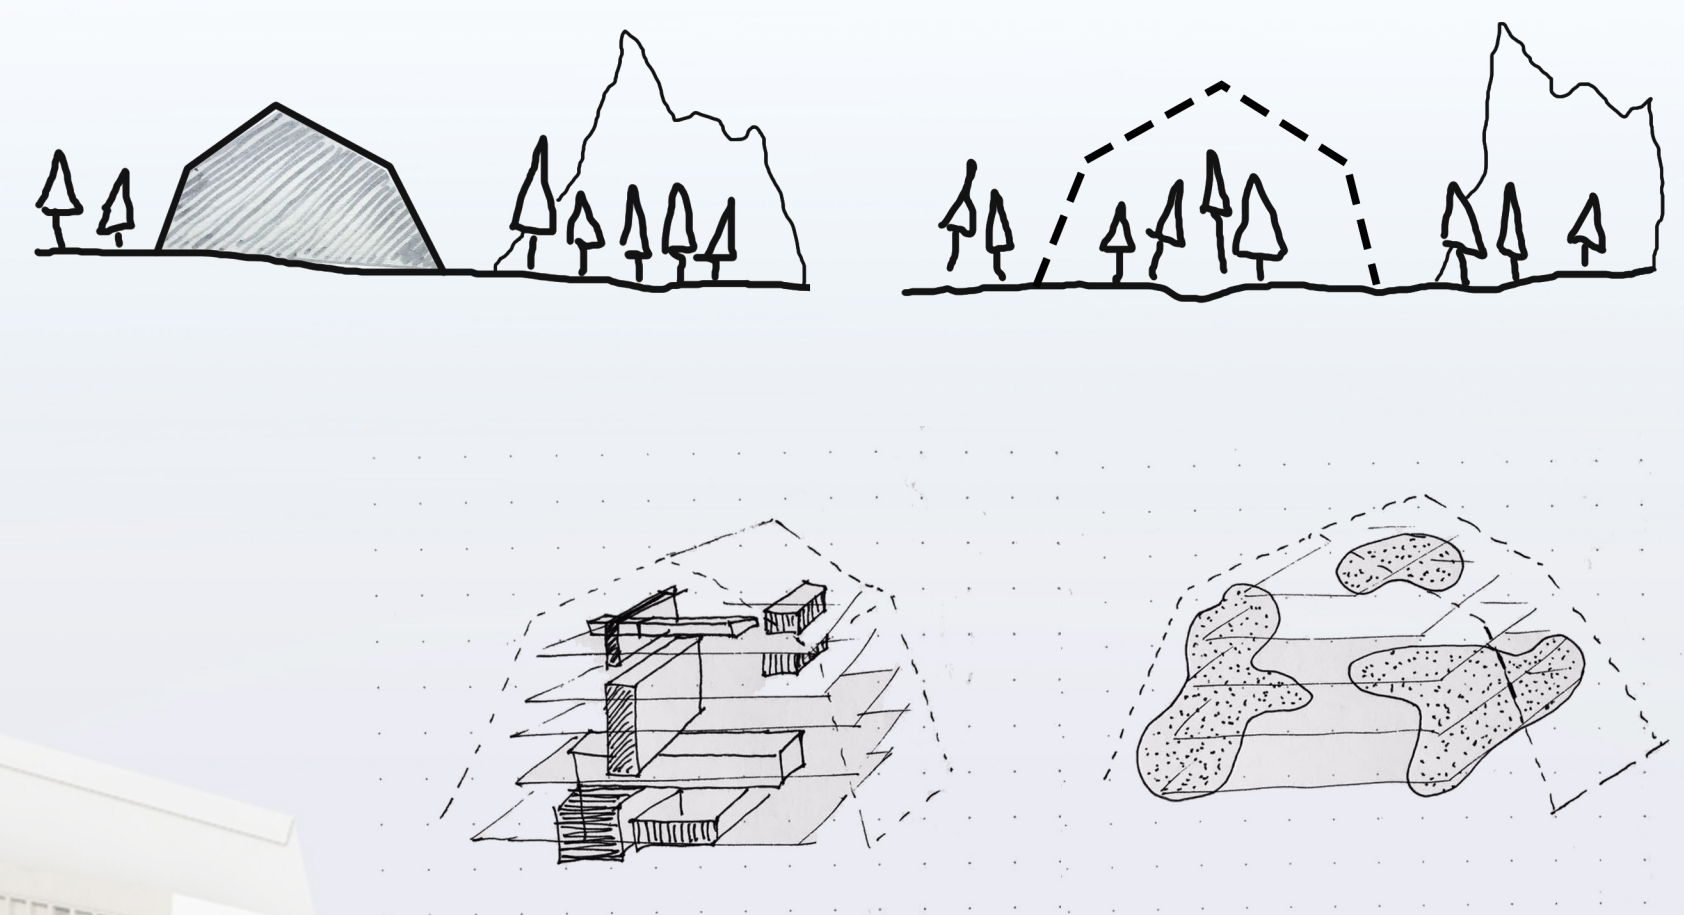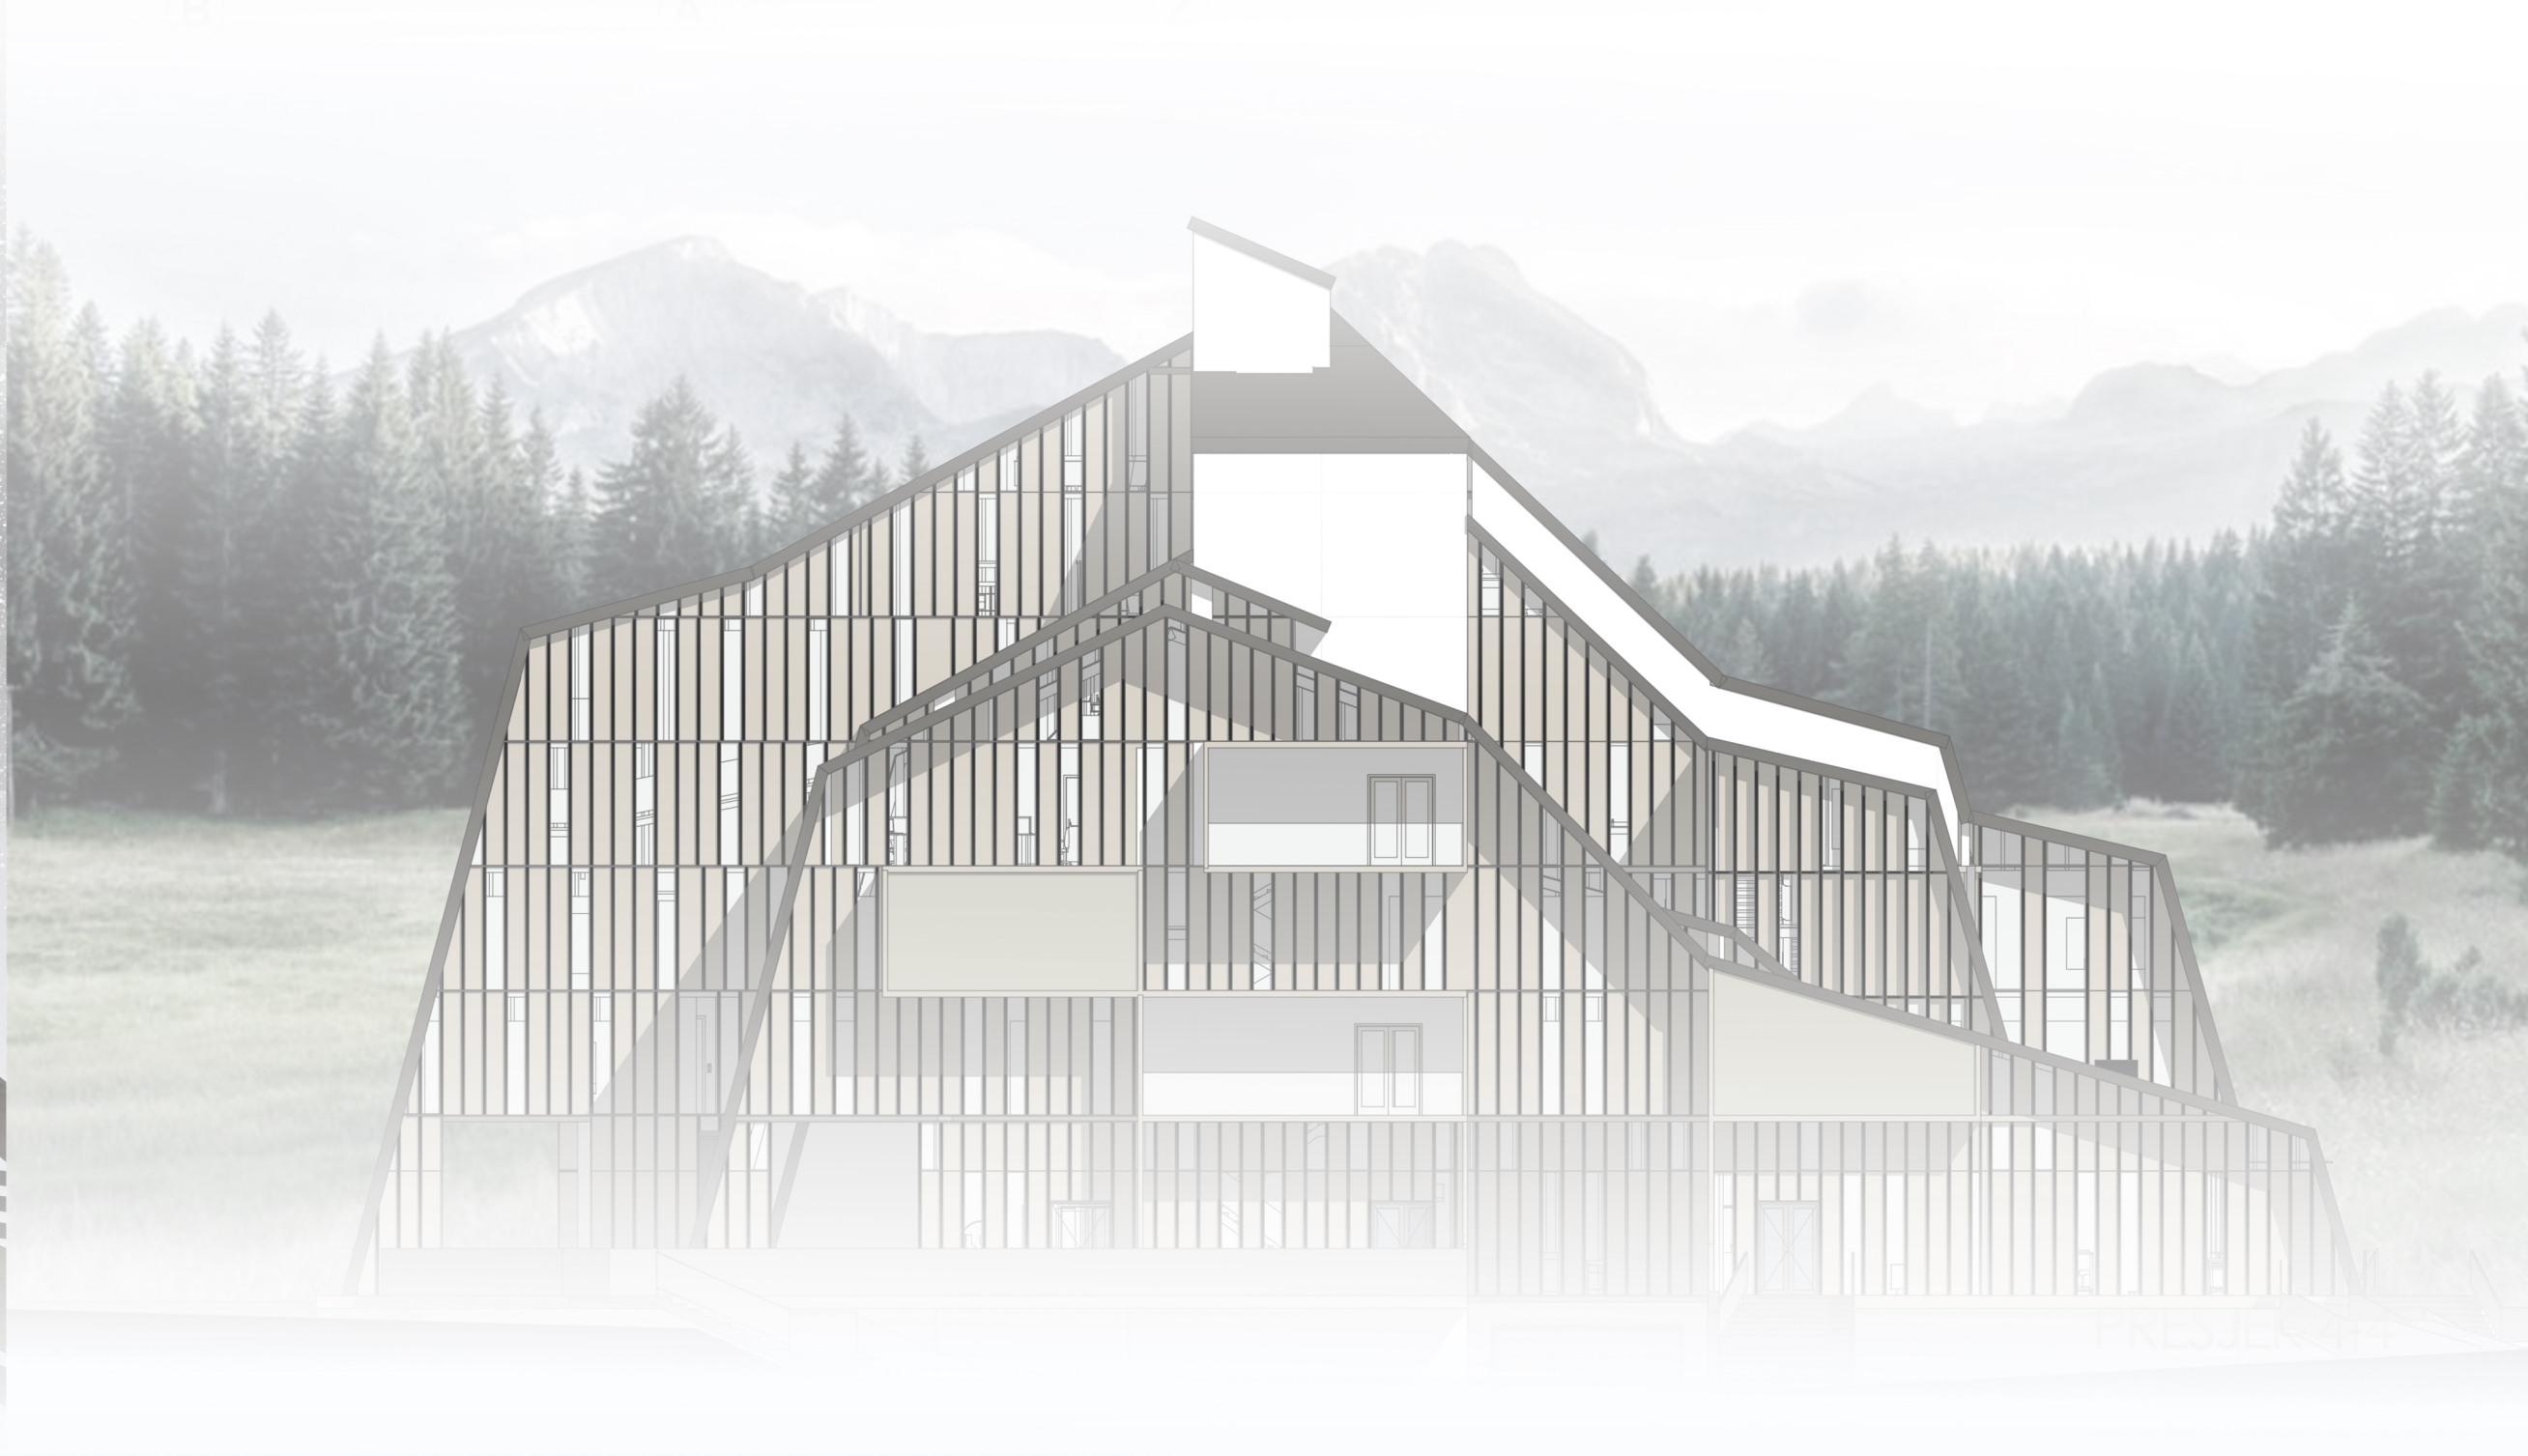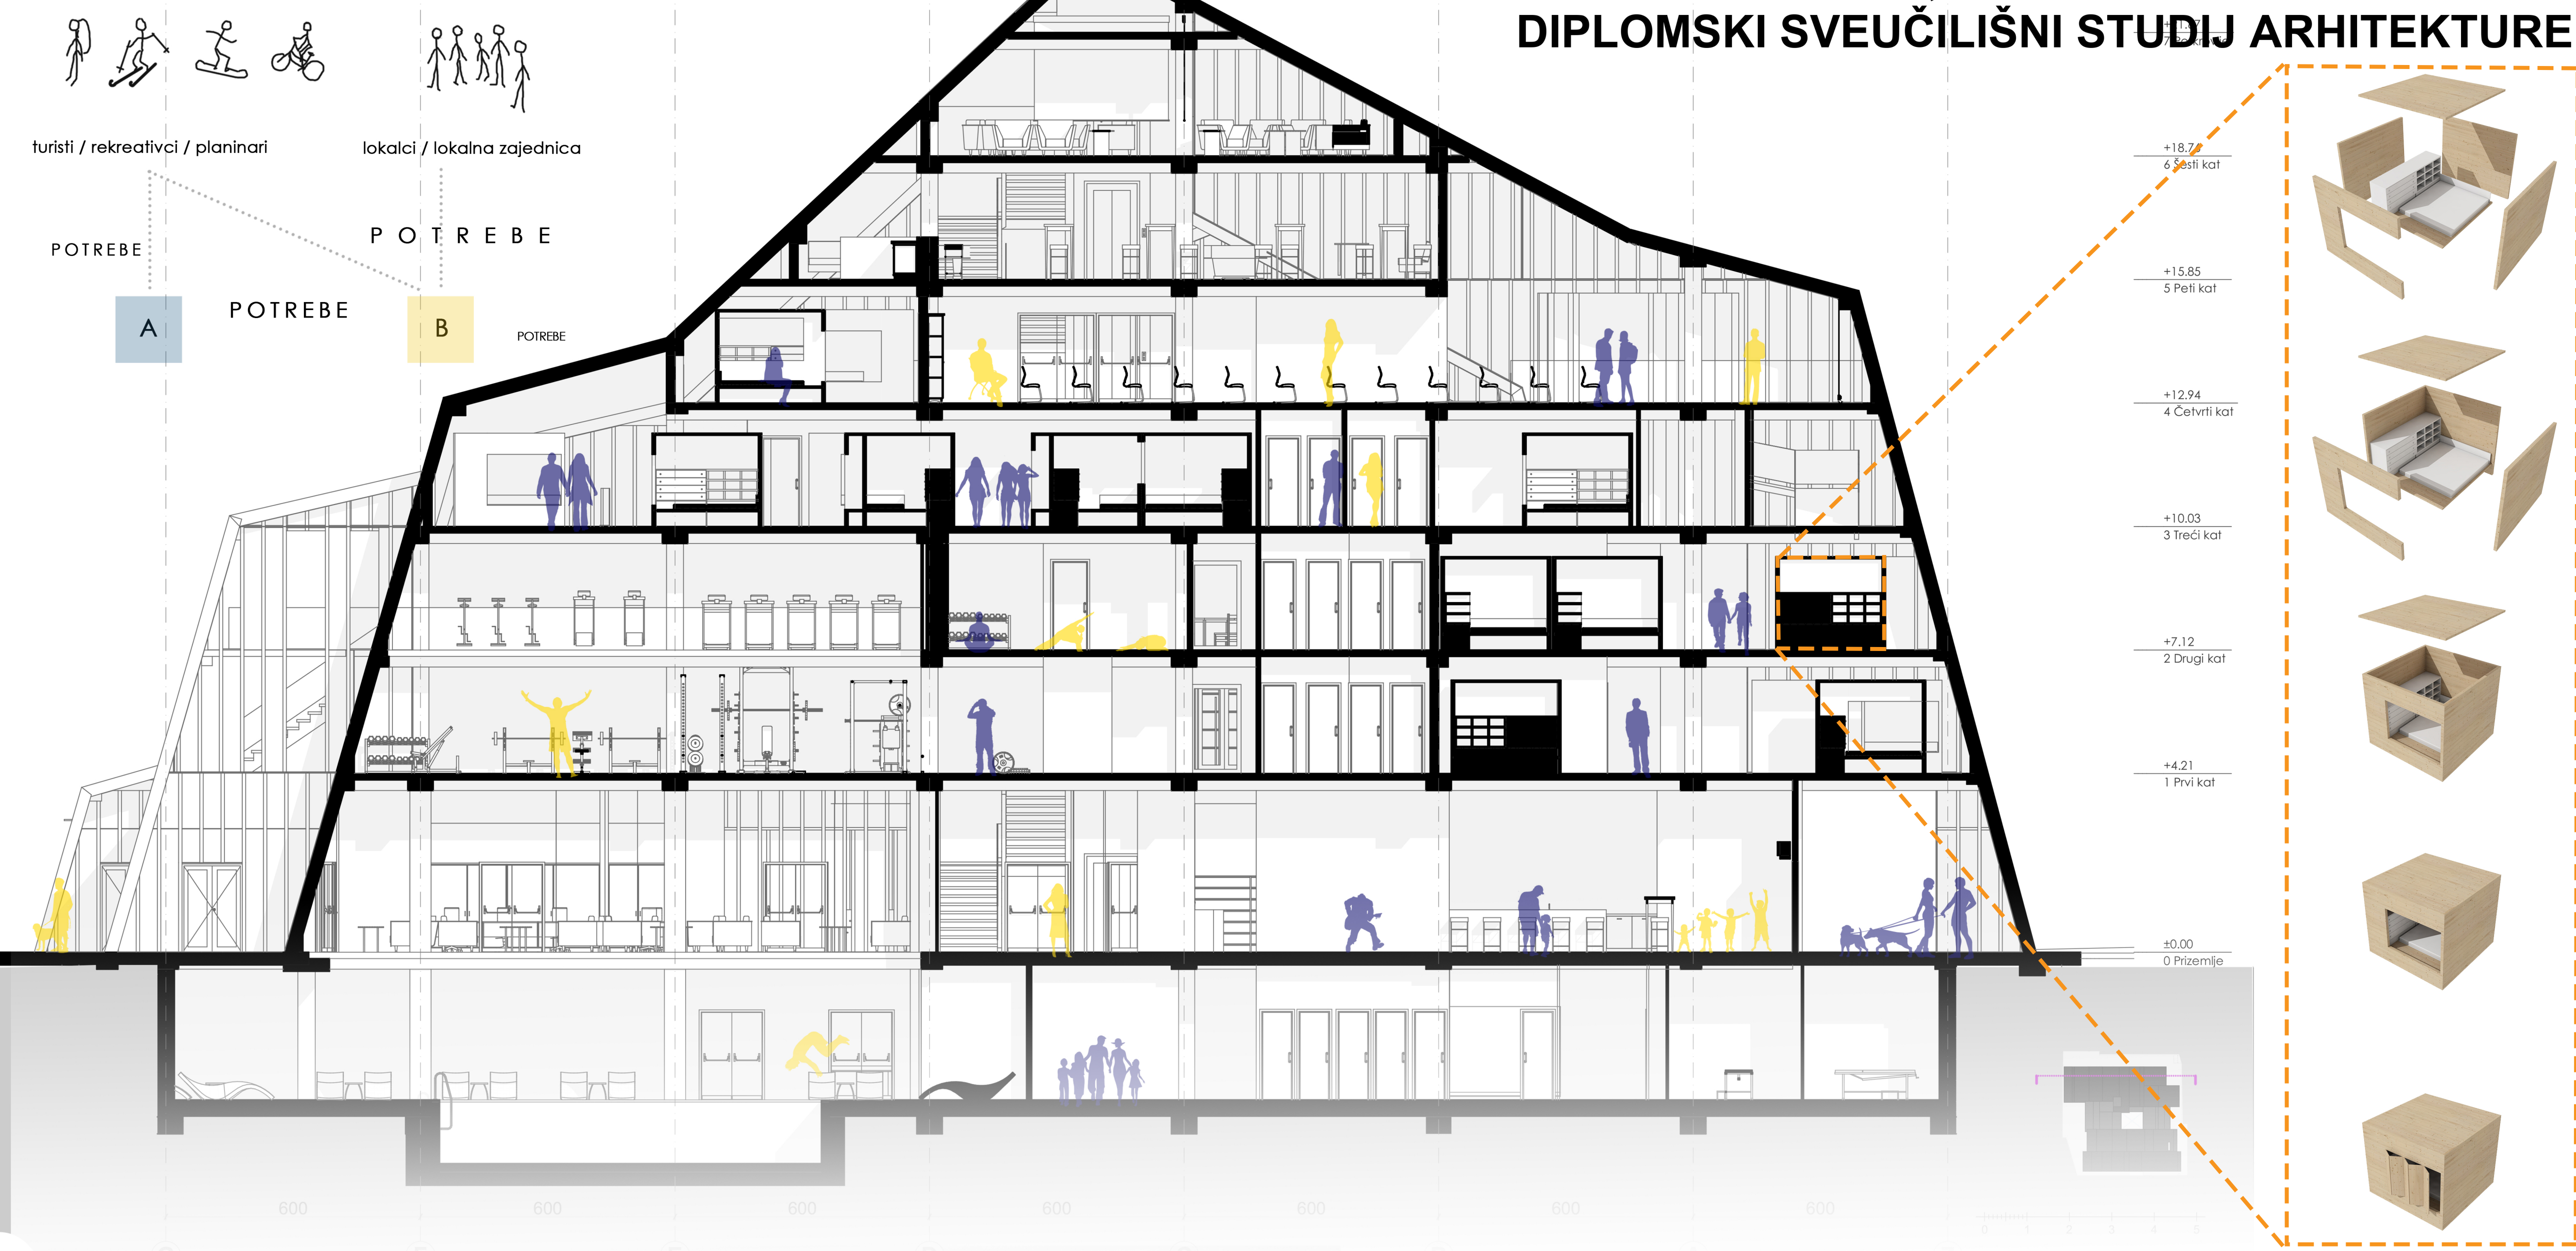

IME I PREZIME

NASLOV DIPLOMSKOG RADA

AKADEMSKA GODINA

MENTOR

KOMENTOR

KONZULTANT

DUNJA MITROVIĆ

r:EKonstrukcija hotela Jezera

2016 / 2017

doc.art. SAŠA BEGOVIĆ dipl. ing. arh.

dr.sc. IVO ANDRIĆ, dipl.ing.građ.

dr.sc. NENO TORIĆ, dipl. ing. građ.

Rad se bavi ponovnom upotrebom objekta bivšeg hotela Jezera na Žabljaku, malom gradu na sjeveru Crne Gore. U postojeću strukturu se umeću sadržaji javnog karaktera, koji su neophodni lokalnom stanovništvu i koji zadovoljavaju elementarne životne potrebe u najljepšem mogućem, ali i klimatski najsurovijem prirodnom okolišu. Smještanjem sitnih sadržaja kao što su vešeraj i fotokopirnica, kao i krupnih poput SPA centra i multifunkcionalne dvorane u isti objekt, postiže se urbanistička kompaktnost i velika gustoća funkcija na jednom mjestu, što je jedini mogući odgovor na okolne prirodne ljepote. Kompleksnost objekta se uvećava dodatnim turističkim smještajnim kapacitetima, koji su formirani od mobilnih jedinica za spavanje, usmjerenih na glavne posjetitelje Durmitora - planinare, rekreativce i ljubitelje zimskih sportova.

