

# Pogon za proizvodnju meda sa dodatkom biljnih ekstrakata

---

**Raič, Matea**

## **Supplement / Prilog**

*Publication year / Godina izdavanja:* **2022**

*Permanent link / Trajna poveznica:* <https://um.nsk.hr/um:nbn:hr:159:079328>

*Rights / Prava:* [In copyright](#)/[Zaštićeno autorskim pravom](#).


*Download date / Datum preuzimanja:* **2023-06-08**



*Repository / Repozitorij:*

[Repository of the Faculty of Food Technology and Biotechnology](#)



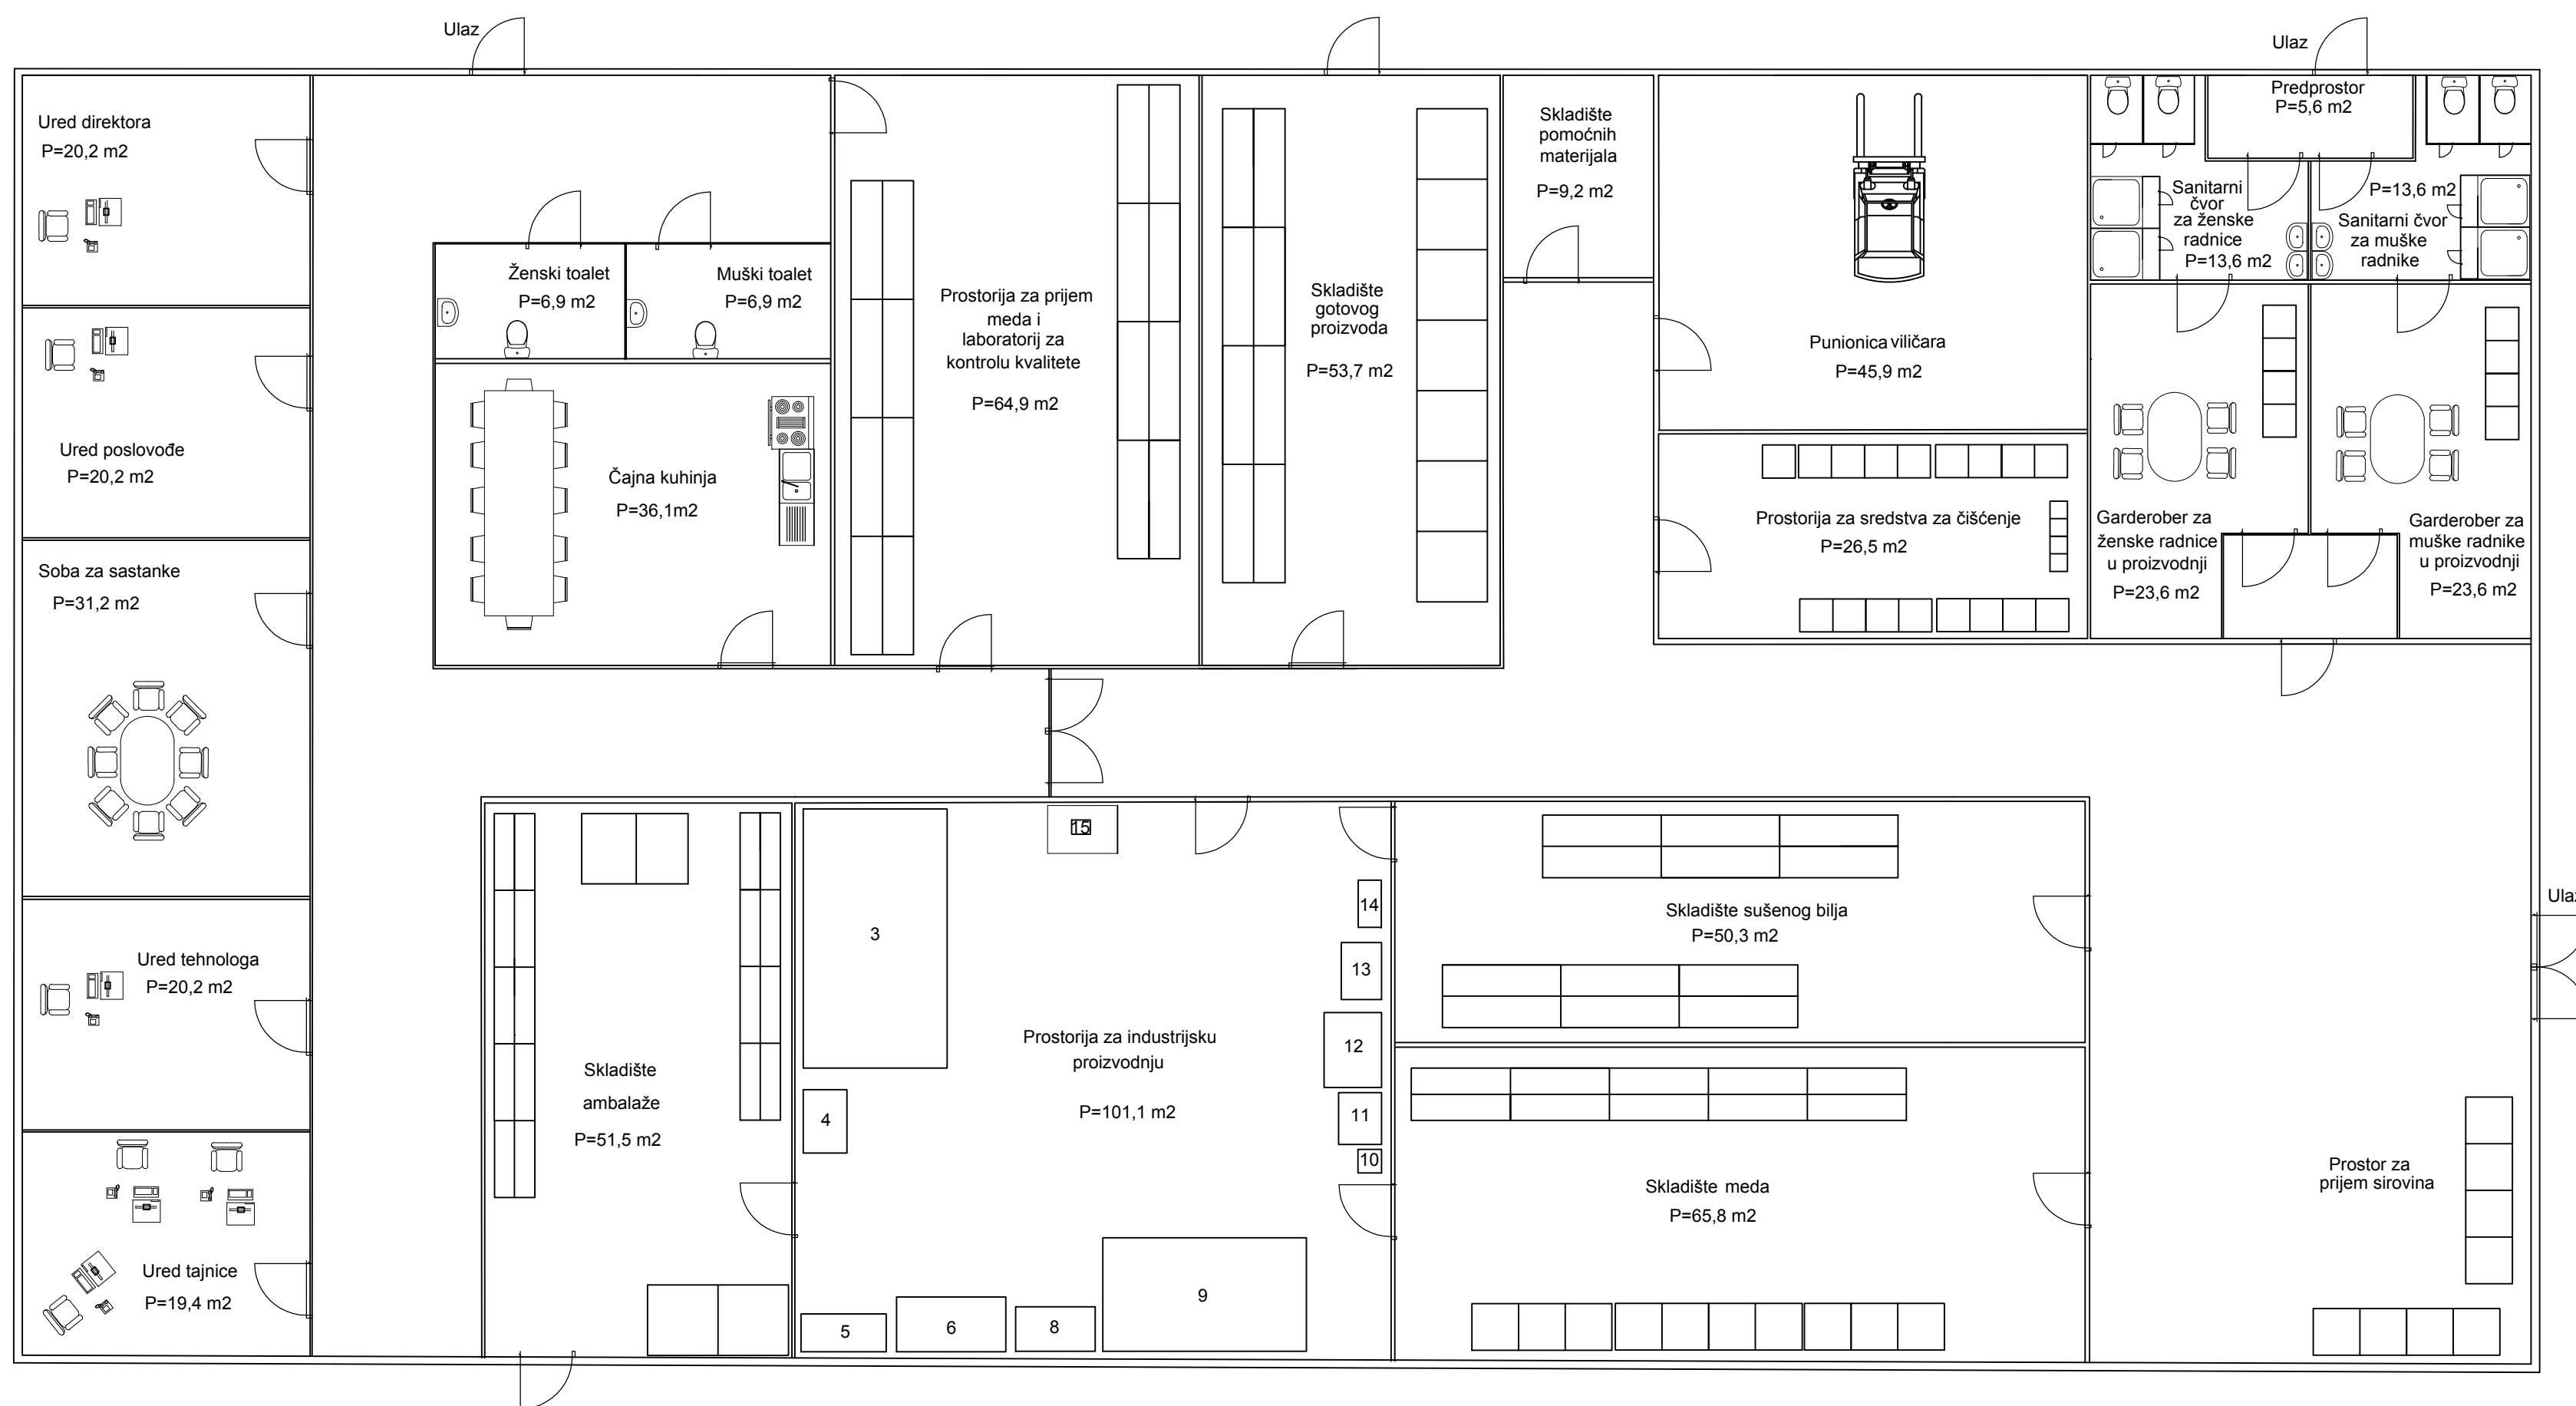

Slika 17. Tlocrt pogona za proizvodnju mješavine meda

TLOCRT PRIZEMLJA 1:100

PREHRAMBENO-BIOTEHNOLOŠKI FAKULTET Kabinet za tehnološko projektiranje 10000 Zagreb, Pierottjeva 6		
ELABORAT TEHNIČKO-TEHNOLOŠKOG RJEŠENJA		
INVESTITOR: Prehrambeno-biotehnološki fakultet		
GRADEVINA: Pogon za proizvodnju meda uz dodatak biljnih ekstrakata mirte, komorača i lovora		
LOKACIJA: Općina Cerovlje, Istarska županija		
PROJEKTANTI: Matea Raić		
SADRŽAJ: TLOCRT PRIZEMLJA		
RUJNATA2022.	MJERILO: 1:100	NACRT BR.: 1