

Tlocrt prvog kata

Vukotić, Lara

Supplement / Prilog

Publication year / Godina izdavanja: **2022**

Permanent link / Trajna poveznica: <https://urn.nsk.hr/urn:nbn:hr:190:583008>

Rights / Prava: [Attribution 4.0 International](#)/[Imenovanje 4.0 međunarodna](#)

Download date / Datum preuzimanja: **2024-04-17**

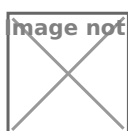


image not found or type unknown

Repository / Repozitorij:

[Repository of the University of Rijeka, Faculty of Engineering](#)


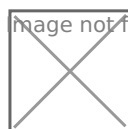


image not found or type unknown

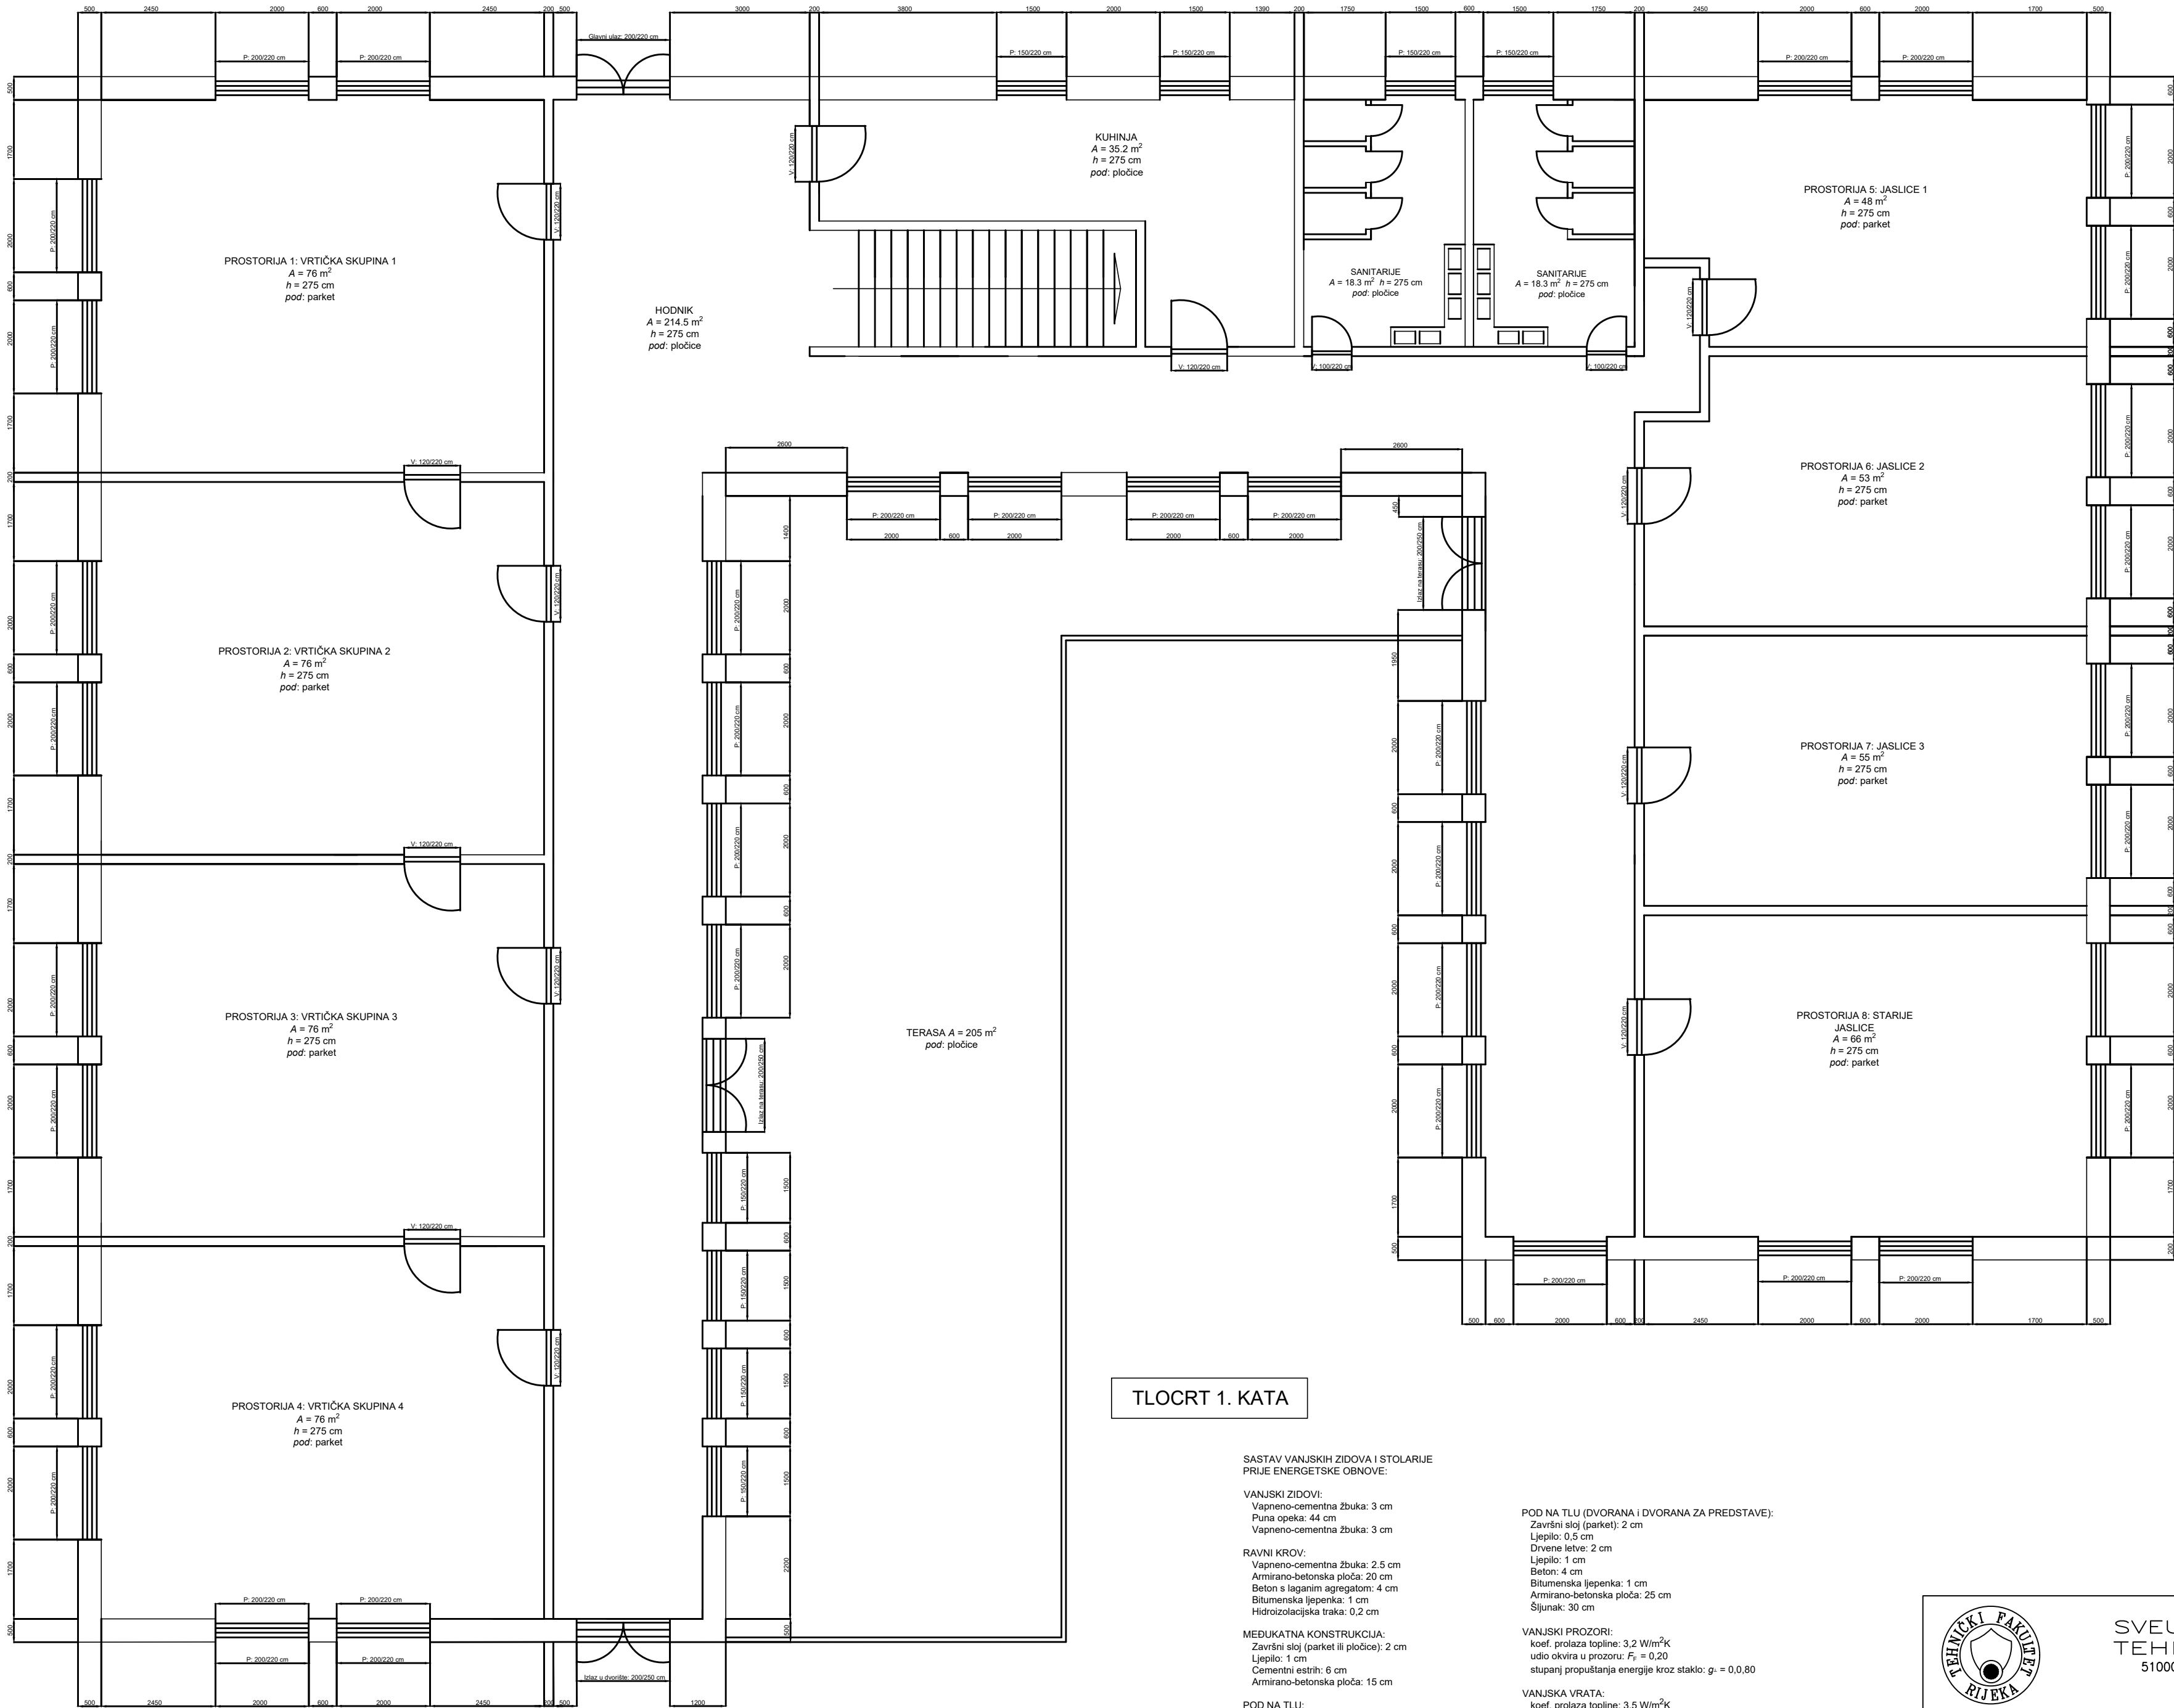

TLOCRT 1. KATA

SASTAV VANJSKIH ZIDOVA I STOLARIJE
PRIJE ENERGETSKE OBNOVE:

VANJSKI ZIDOVI:
Vapneno-cementna žbuka: 3 cm
Puna opeka: 44 cm
Vapneno-cementna žbuka: 3 cm

RAVNI KROV:
Vapneno-cementna žbuka: 2,5 cm
Armirano-betonska ploča: 20 cm
Beton s laganim agregatom: 4 cm
Bitumenska ljepjenka: 1 cm
Hidroizolacijska traka: 0,2 cm

MEĐUKATNA KONSTRUKCIJA:
Završni sloj (parket ili pločice): 2 cm
Ljepilo: 1 cm
Cementni estrih: 6 cm
Armirano-betonska ploča: 15 cm

POD NA TLU:
Završni sloj (parket ili pločice): 2 cm
Ljepilo: 1 cm
Beton: 5 cm
Bitumenska ljepjenka: 1 cm
Armirano-betonska ploča: 25 cm
Šljunak: 30 cm

POD NA TLU (DVORANA I DVORANA ZA PREDSTAVE):

Završni sloj (parket): 2 cm
Ljepilo: 0,5 cm
Drvene letve: 2 cm
Ljepilo: 1 cm
Beton: 4 cm
Bitumenska ljepjenka: 1 cm
Armirano-betonska ploča: 25 cm
Šljunak: 30 cm

VANJSKI PROZORI:
koef. prolaza topline: 3,2 W/m²K
udio okvira u prozoru: $F_F = 0,20$
stupanj propuštanja energije kroz staklo: $g = 0,0,80$

VANJSKA VRATA:
koef. prolaza topline: 3,5 W/m²K
udio okvira u vratima: $F_F = 0,30$
stupanj propuštanja energije kroz staklo: $g = 0,80$



SVEUČILIŠTE U RIJEKI
TEHNIČKI FAKULTET
51000 RIJEKA, Vukovarska 58, HRVATSKA

Naziv građevine: Dječji vrtić u Zadru	Predmet: Plinska tehnika	List: 02	Listova: 07
Izradio: Lara Vukotić	Mentor: Doc. dr. sc. Paolo Blečić		
Sadržaj nacрта: Tlocrt prvog kata	Mjerilo:	Datum: lipanj 2022.	