

# Izometrija plinske instalacije

---

**Vukotić, Lara**

## Supplement / Prilog

Publication year / Godina izdavanja: **2022**

Permanent link / Trajna poveznica: <https://urn.nsk.hr/urn:nbn:hr:190:461653>

Rights / Prava: [Attribution 4.0 International](#)/[Imenovanje 4.0 međunarodna](#)

Download date / Datum preuzimanja: **2024-04-17**




image not found or type unknown

Repository / Repozitorij:

[Repository of the University of Rijeka, Faculty of Engineering](#)




image not found or type unknown

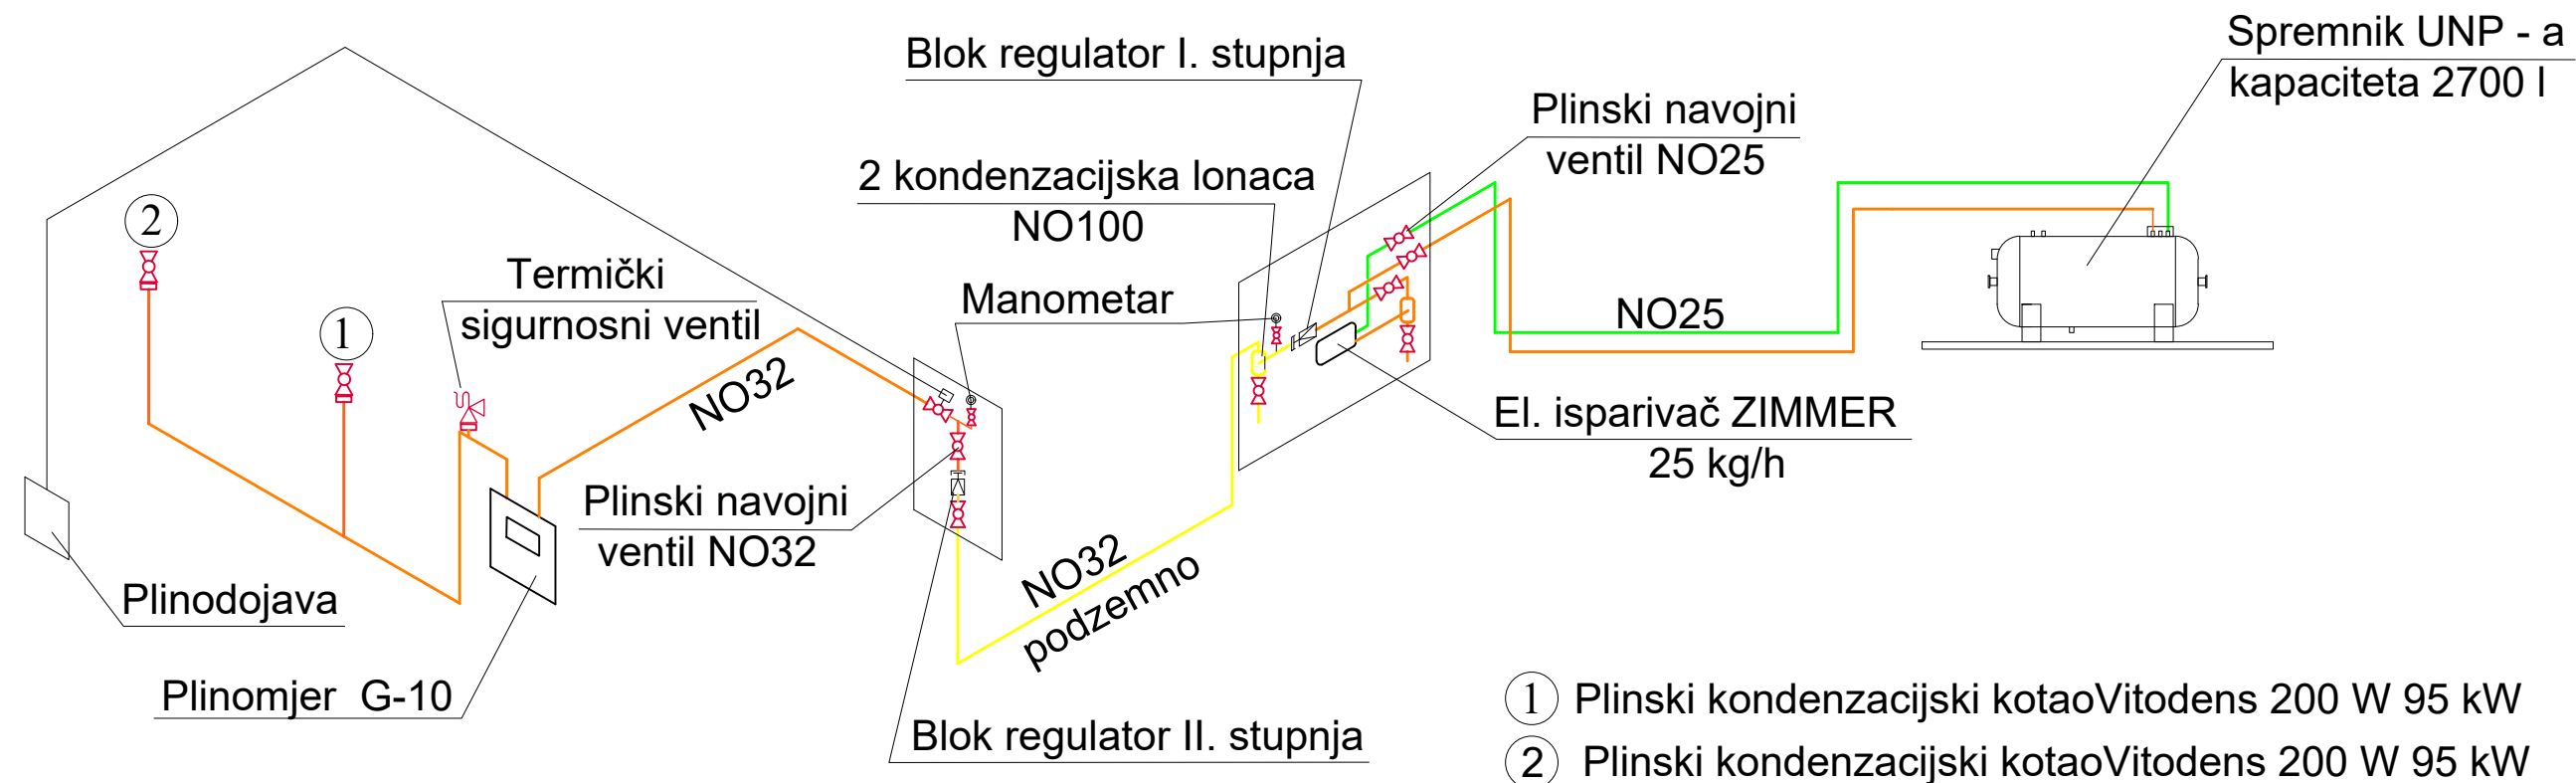

- Instalacija plina - srednji tlak 0,7 bar-a
- Instalacija plina - vidljivo, niski tlak 50 mbara
- Tekuća faza, visoki tlak 4 - 6 bara

### DETALJ ELEKTRIČNOG ISPARIVAČA ZIMMER UGRAĐENOG NA UNP SPREMNIK

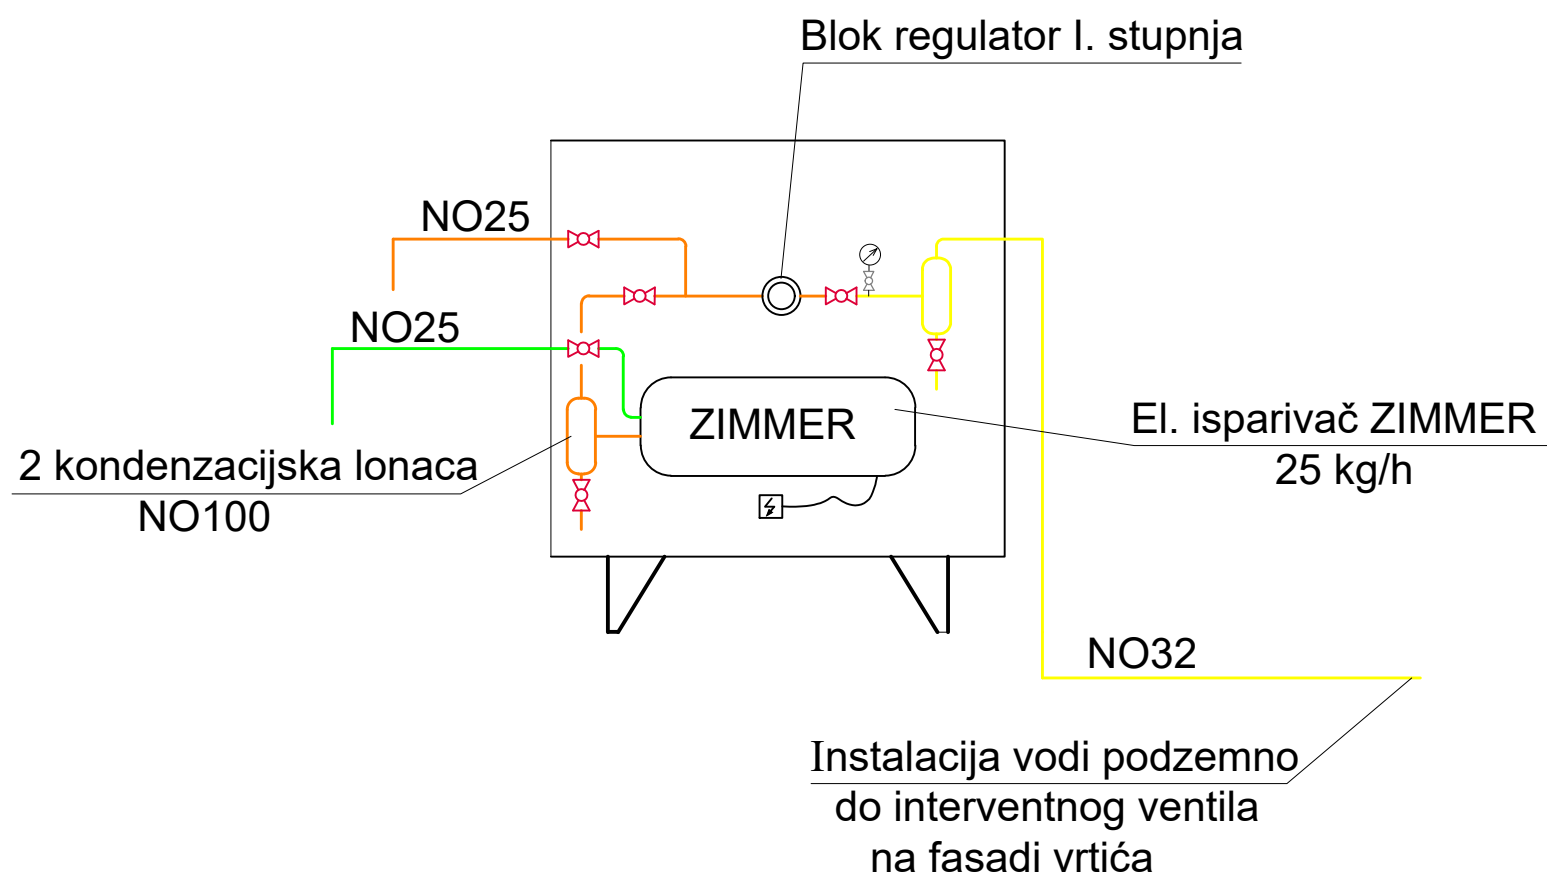

- ⊞ Zaporni ventil s termičkim osiguračem
- ⊞ Zaporni ventil
- ⊞ Elektromagnetni ventil
- ⊞ Termički sigurnosni ventil



SVEUČILIŠTE U RIJECI  
TEHNIČKI FAKULTET  
51000 RIJEKA, Vukovarska 58, HRVATSKA

|                                                  |                                      |                        |                |
|--------------------------------------------------|--------------------------------------|------------------------|----------------|
| Naziv građevine:<br>Dječji vrtić u Zadru         | Predmet:<br>Plinska tehnika          | List:<br>05            | Listova:<br>07 |
| Izradio:<br>Lara Vukotić                         | Mentor:<br>Doc. dr. sc. Paolo Blečić |                        |                |
| Sadržaj nacrt:<br>Izometrija plinske instalacije | Mjerilo:                             | Datum:<br>lipanj 2022. |                |