



PRESJEK A-A
MJERILO 1:2

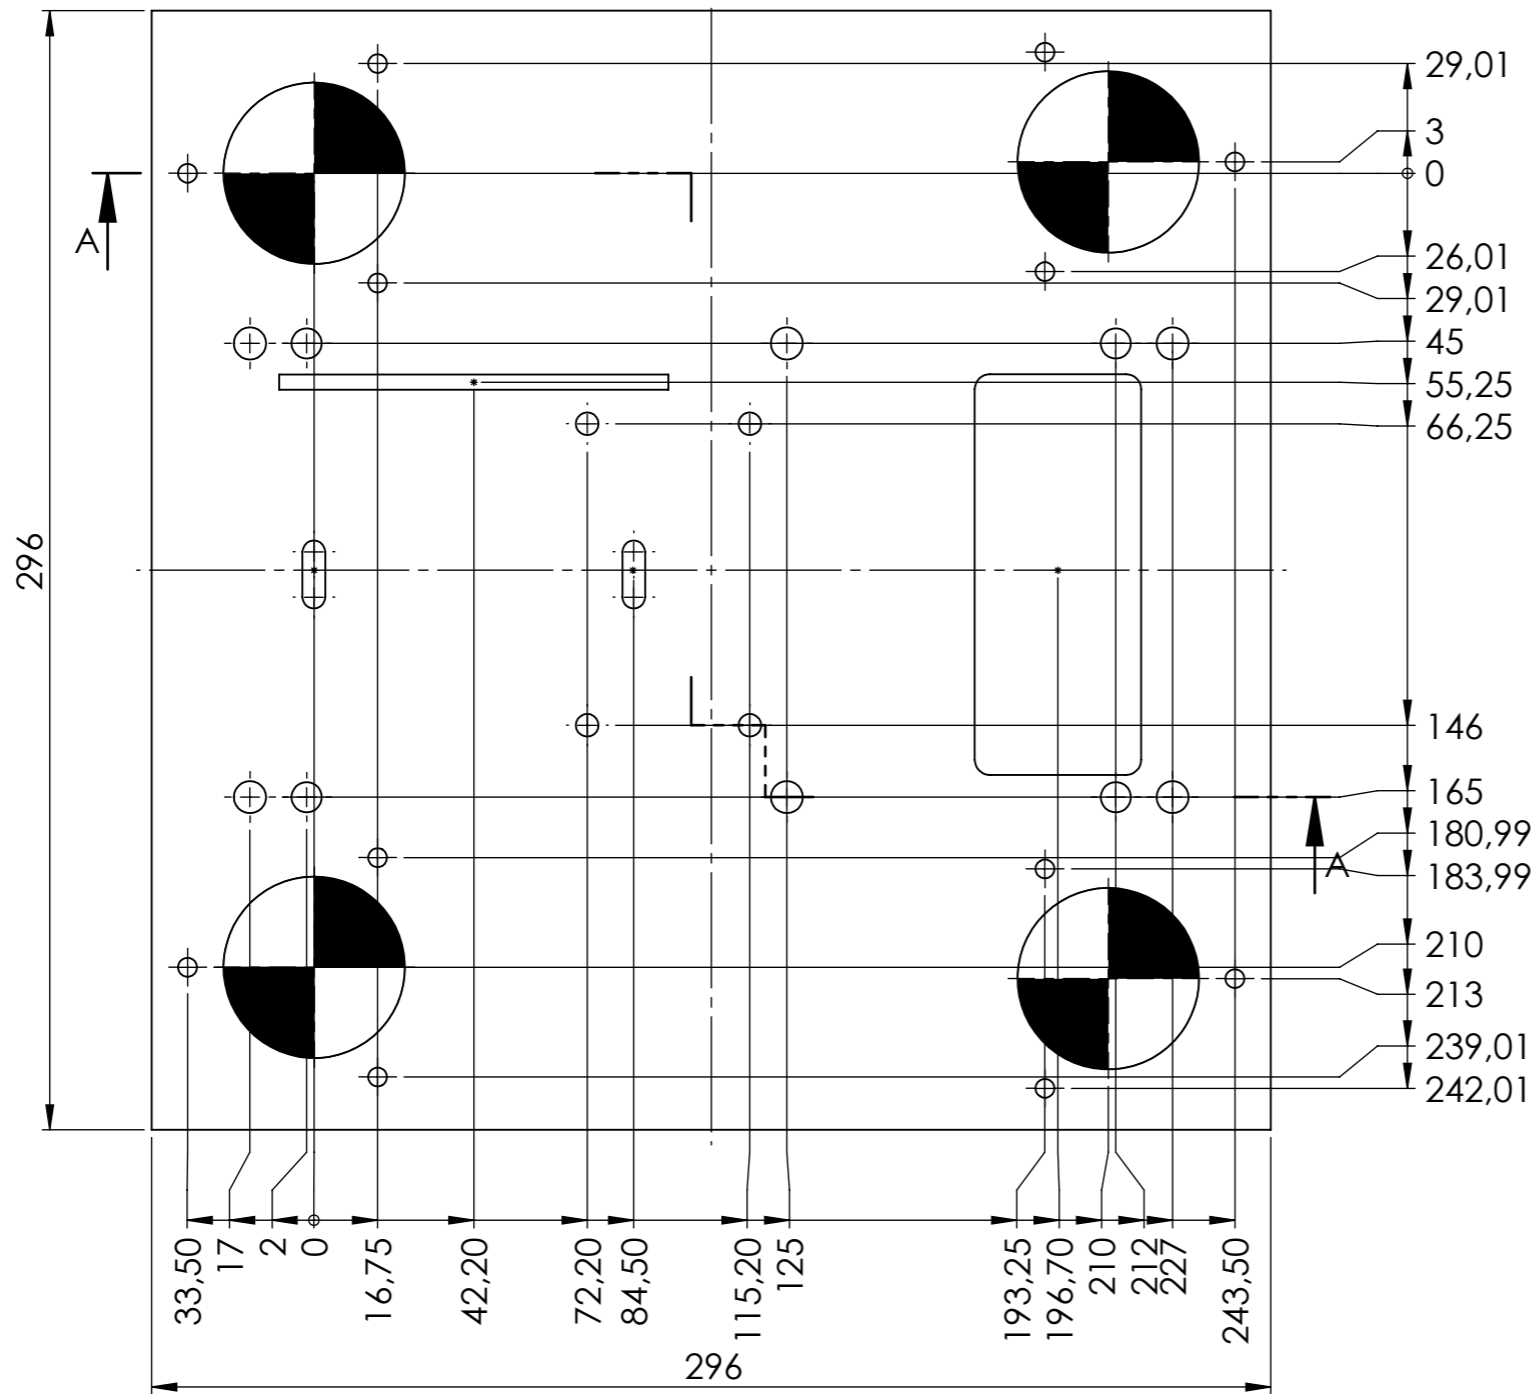

Erodirati otvore za otpatke +2mm stranično u odnosu na mjere žigova.

	Datum	Ime i prezime	Potpis
Projektirao			
Razradio			
Crtao		Krešimir Mihoković	
Pregledao			
Mentor		Tihana Kostadin	
Objekt:		Objekt broj:	
		R. N. broj:	
Napomena:			Kopija
Materijal: Č.0361		Masa:	
Naziv: Temeljna ploča		Pozicija: 10	Format: A3
Mjerilo originala: 1:2		Listova:	
Crtež broj: 12		List: 12	

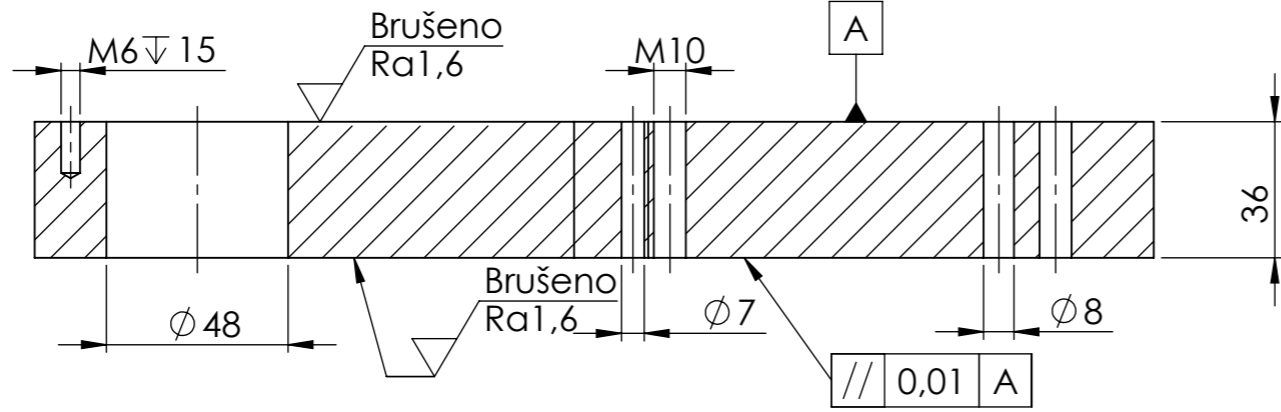