Prilog 5

Živčić, Juraj

Supplement / Prilog

Publication year / Godina izdavanja: **2016**

Permanent link / Trajna poveznica: https://urn.nsk.hr/urn:nbn:hr:128:235905

Rights / Prava: In copyright / Zaštićeno autorskim pravom.


Download date / Datum preuzimanja: **2024-03-29**

VELEUČILIŠTE U KARLOVCU
Karlovac University of Applied Sciences


Repository / Repozitorij:

Repository of Karlovac University of Applied Sciences - Institutional Repository


Image not found or type unknown

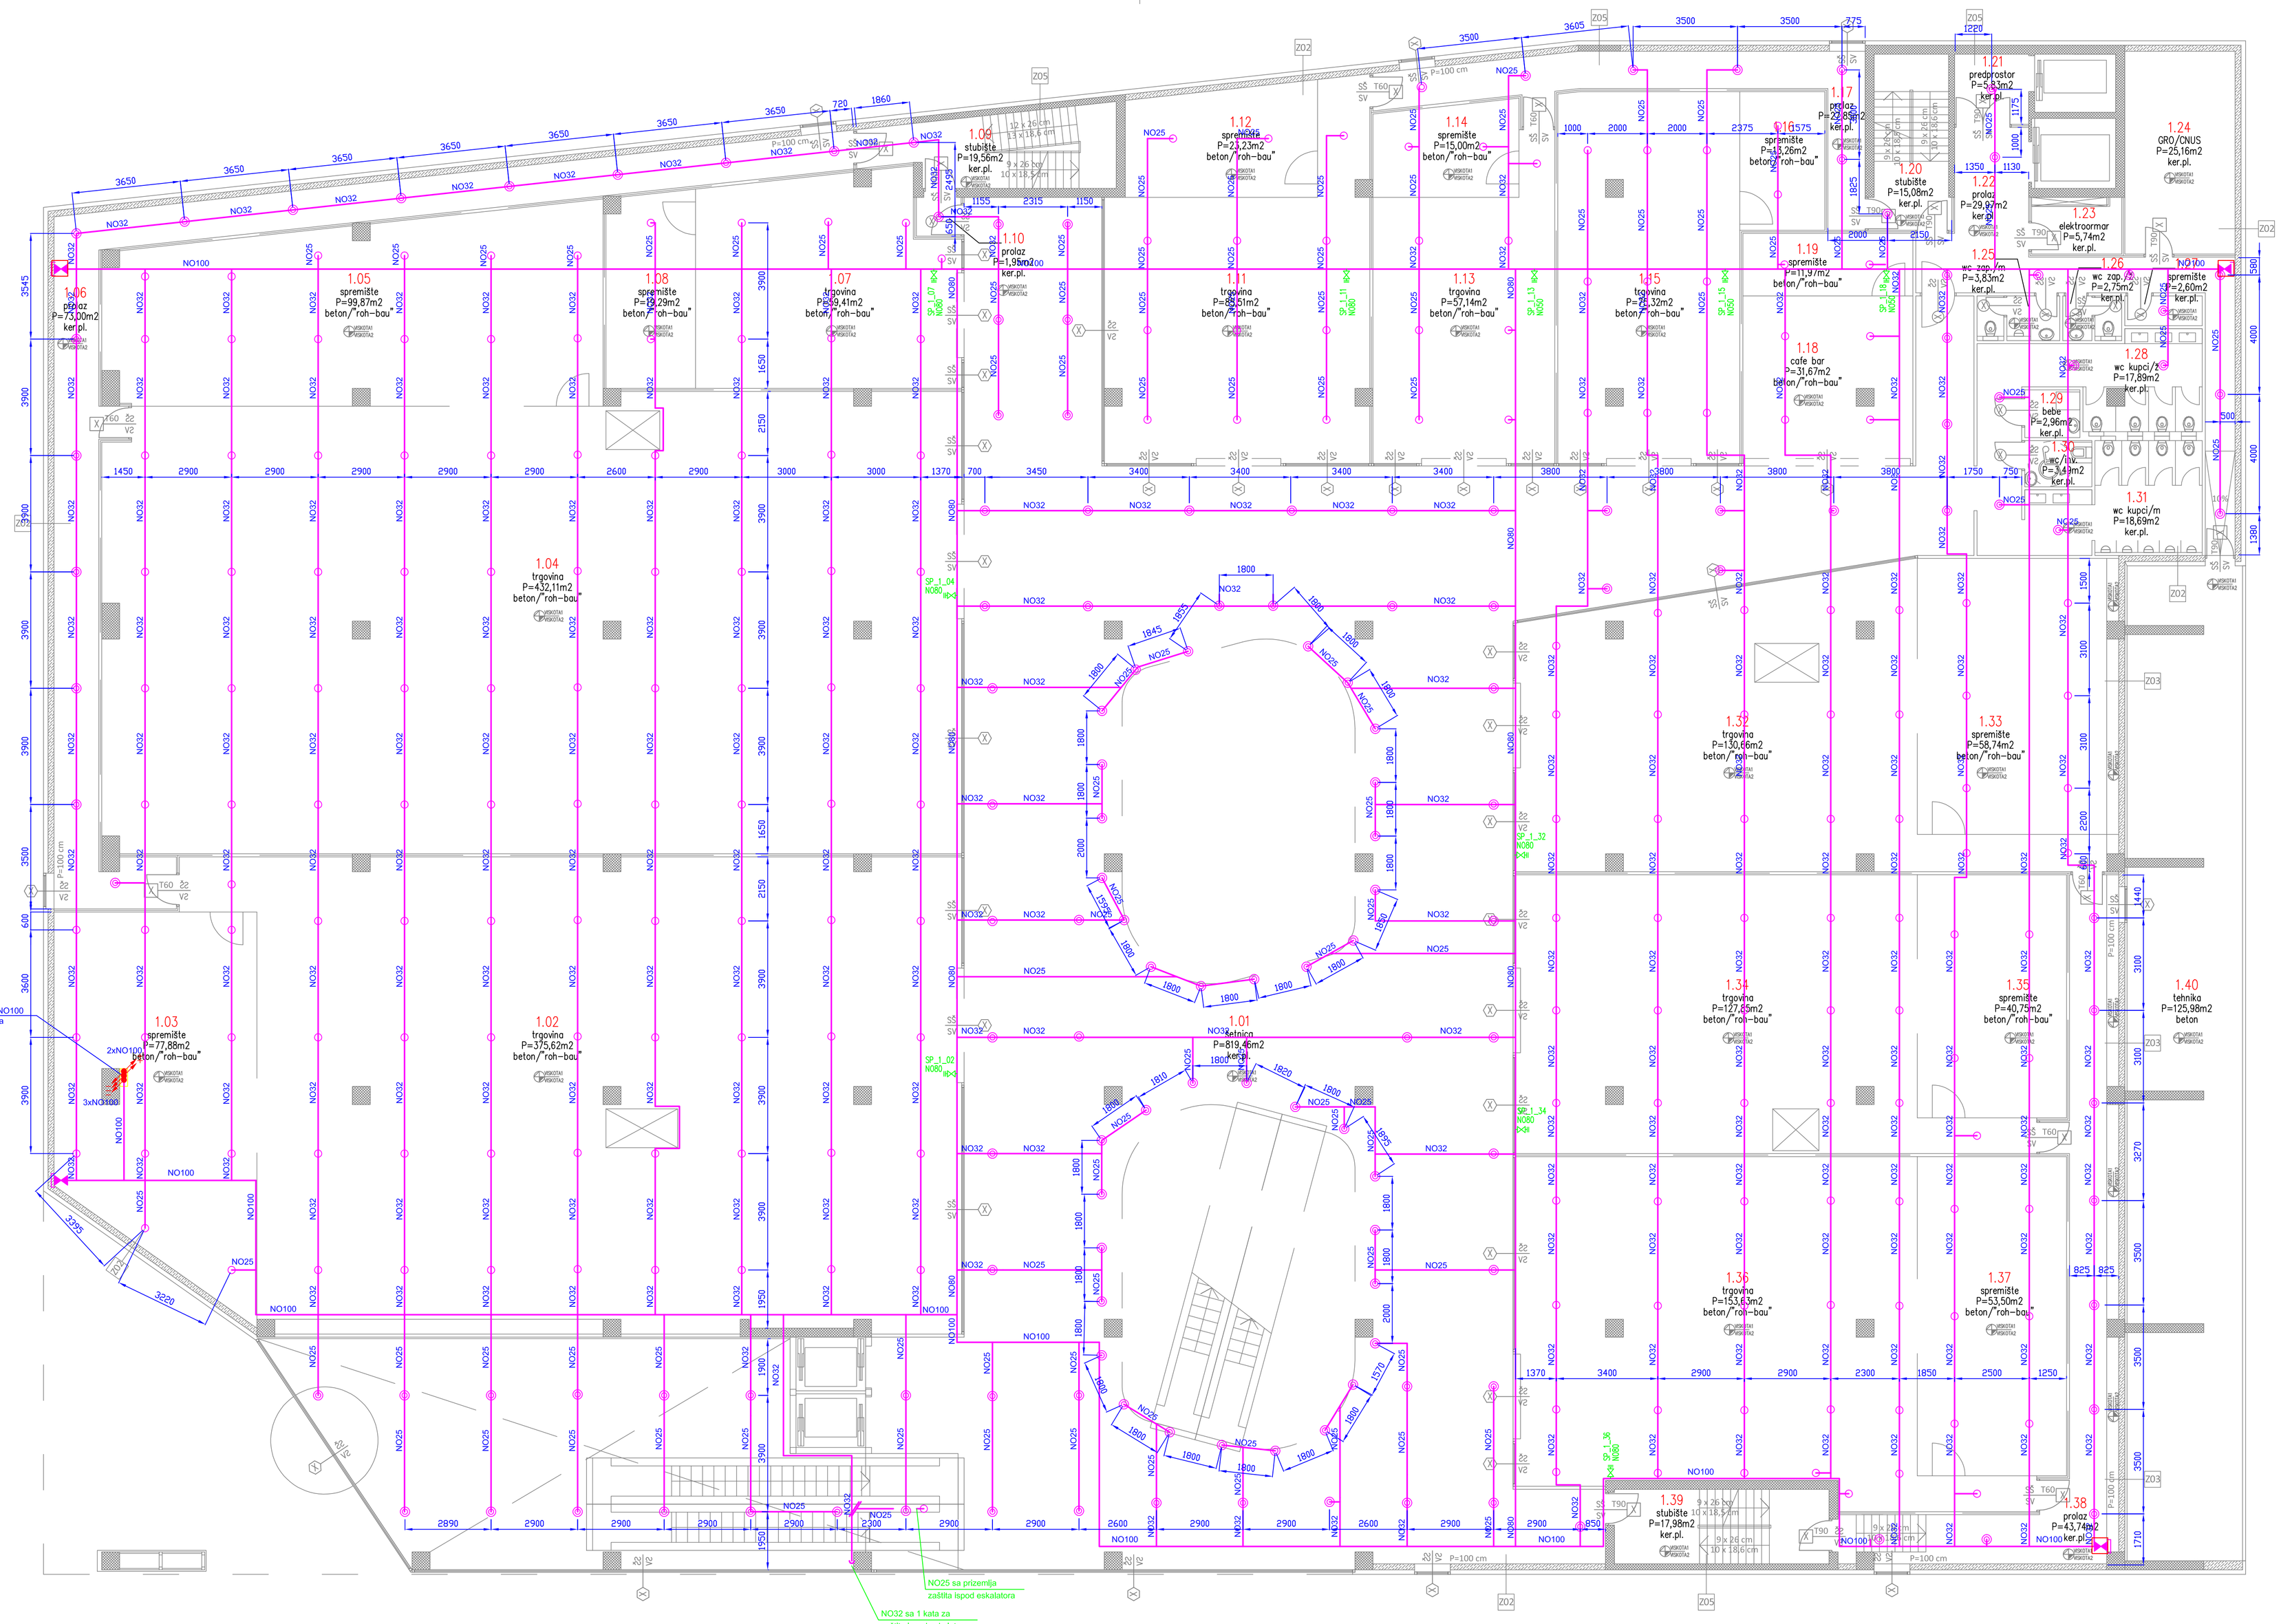

Detalj 1 — Priključak za ispiranje

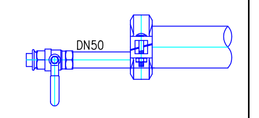


Detalj 2 — Detalj ovjesa cjevovoda

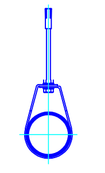

MAKSIMALNI RAMAĆI OVJESA I KONZOLA

ø	max. razmak (m)	navojna šipka
DN25 – DN50	4	M10
DN65	6	M10
DN80 – DN100	7	M10
DN125 – DN150	8	M12

Detalj 3 — SPRINKLER MLAZNICA STOJEĆA

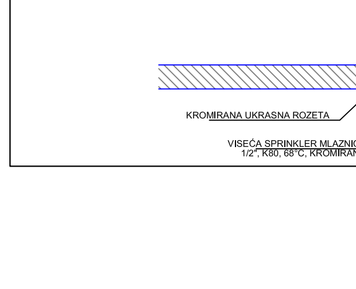


Cijev DN	DN50
A	123
B	88

Cijev DN	DN40
A	110
B	82

Cijev DN	DN32
A	104
B	75

Cijev DN	DN25
A	95
B	75

Detalj 4 — DETALJ UGRADNJE SPRINKLER VISEĆE MLAZNICE

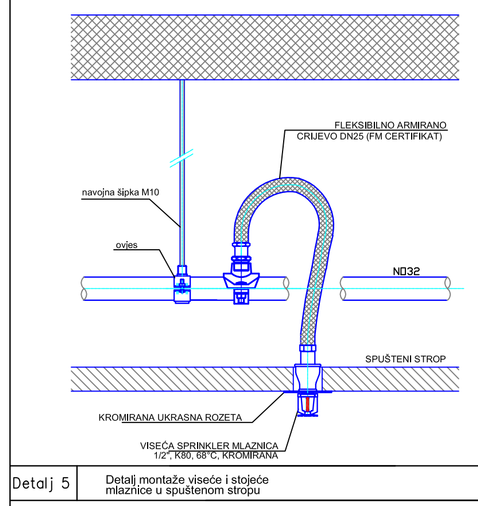

Detalj 5 — Detalj montaže viseće i stojeće mlaznice u spuštenom stropu

LEGENDA

- SPRINKLER MLAZNICA VISEĆA S ROZETOM K=80 68°C
- SPRINKLER MLAZNICA STOJEĆA K=80 68°C
- SPRINKLER MLAZNICA VISEĆA K=80 93°C I STOJEĆA (unutar spuštenog stropa) K=80 68°C
- SPRINKLER MLAZNICA VISEĆA SUHA HTS K= 80 68°C I STOJEĆA (unutar spuštenog stropa) K=80 68°C
- SPRINKLER MLAZNICA VISEĆA I STOJEĆA (unutar spuštenog stropa) K=80 68°C
- SPRINKLER MLAZNICA STOJEĆA K= 80 93°C
- PRIKLJUČAK ZA ISPIRANJE NO50 SA REVIZIONIM OTVOROM 60x60 cm
- SKLOP ZA ISPUST KONDENZATA IZ "SUHE" INSTALACIJE

SPRINKLER d.o.o.
Varšavska cesta 11/2, Zagreb
tel: 01 6395 364, fax: 01 6431 481
e-mail: sprinkler@sprinkler.hr
OIB: 97665345645

Datum: 11.2014.

Investitor:	MEGALIT d.o.o. Kralja Zvonimira 14, Solin OIB: 87219083598
Strukovna odrednica:	SPRINKLER INSTALACIJA
Građevina:	ZAMJENSKA GRAĐEVINA – TRGOVAČKI CENTAR
Lokacija:	Ul. kardinala Alojzija Stepinca, Trogir, k.č. 3641, 3644, 3647, 3662, 3663, 3664, 3668/1, 3670, 3671, 3672/1, 3673 , k.o. Trogir
Sadržaj:	DISPOZICIJA SPRINKLER INSTALACIJE 1. KAT

Glavni projektant:	Nikica Tabain, dipl.ing.arh,
Projektant:	Branimir Samac dipl.ing.stroj,
Suradnik:	Branimir Čeh dipl.ing.stroj, Hrvoje Lovko dipl.ing.stroj,

Hrvatska komora inženjera strojarstva
Branimir Samac
dipl. ing.stroj.
Ovlašteni inženjer strojarstva
S 1097

Mapa br.:	7	Zop:	A-359-14
Faza:	Glavni projekt	Broj projekta:	418-14
Mjerilo:	1:100	Naort br.	06