Prilog 6

Živčić, Juraj

Supplement / Prilog

Publication year / Godina izdavanja: **2016**

Permanent link / Trajna poveznica: https://urn.nsk.hr/urn:nbn:hr:128:657142

Rights / Prava: In copyright / Zaštićeno autorskim pravom.


Download date / Datum preuzimanja: **2024-03-28**

VELEUČILIŠTE U KARLOVCU
Karlovac University of Applied Sciences


Repository / Repozitorij:

Repository of Karlovac University of Applied Sciences - Institutional Repository


Image not found or type unknown

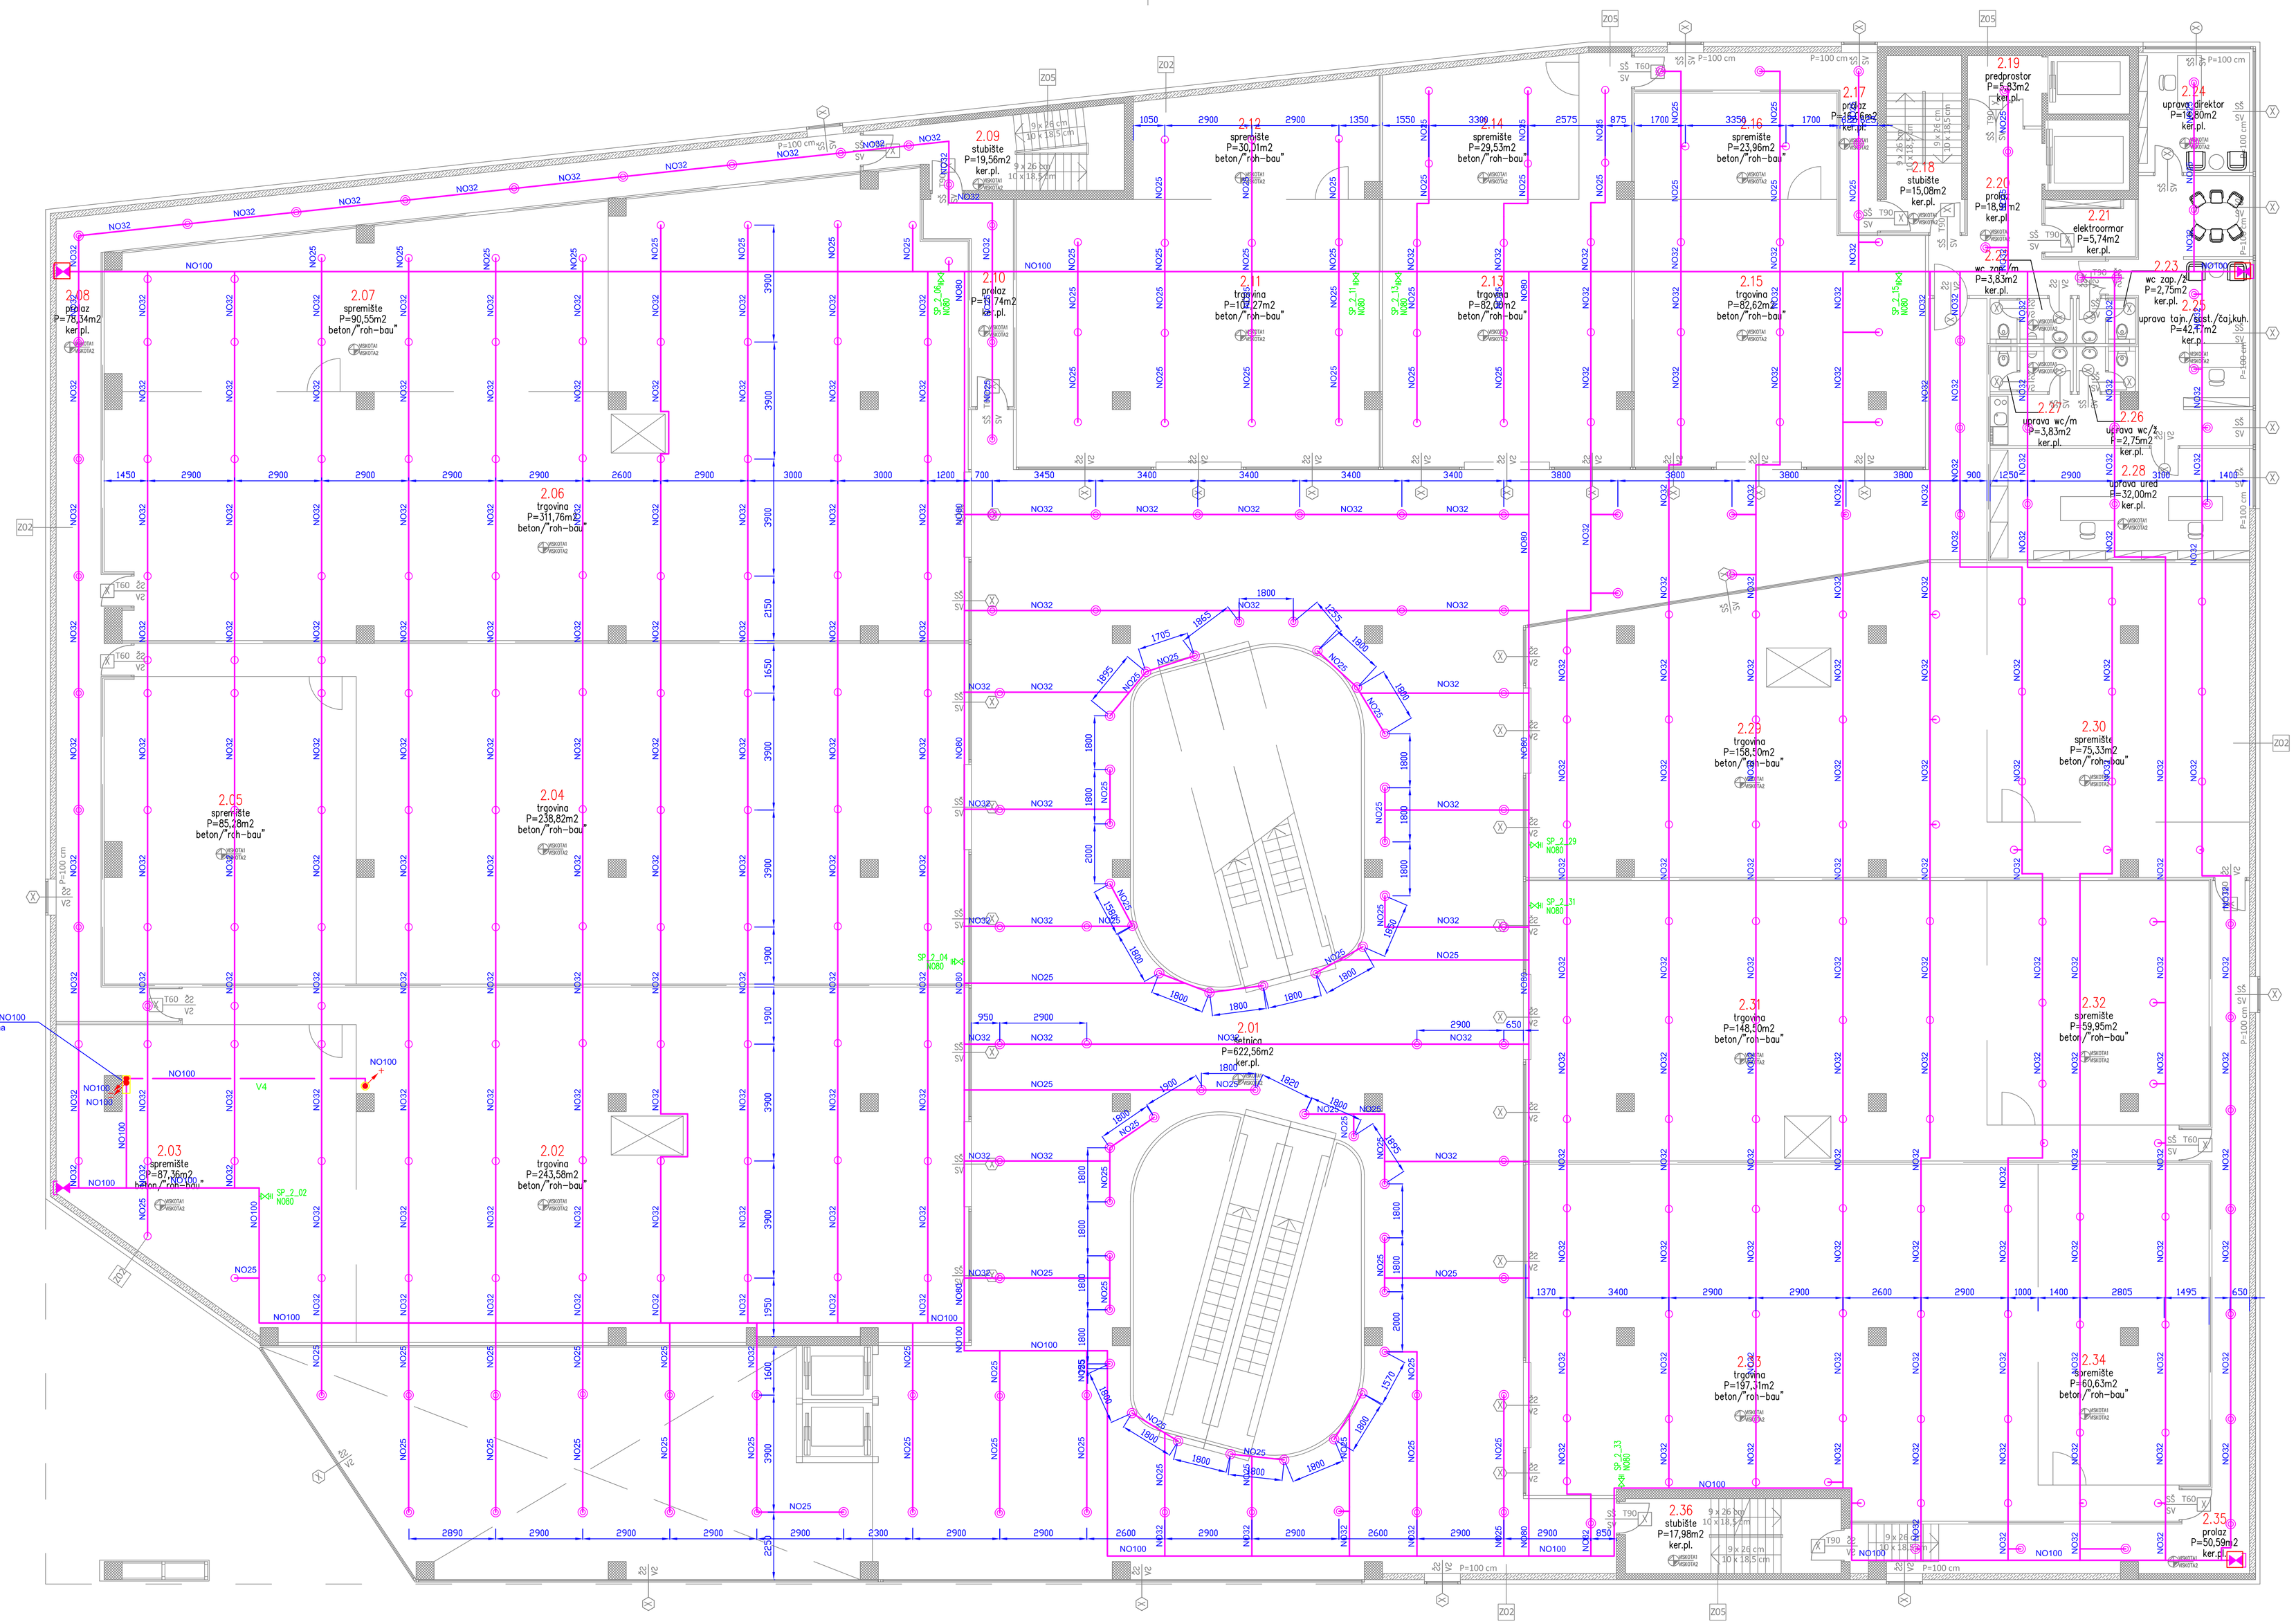

Detalj 1 — Priključak za ispiranje

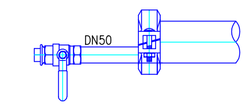


Detalj 2 — Detalj ovjesa cjevovoda

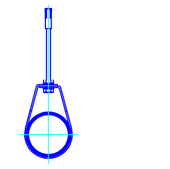

MAKSIMALNI RAMAĆI OVJESA I KONZOLA

ø	max. razmak (m)	navojna šipka
DN25 – DN50	4	M10
DN65	6	M10
DN80 – DN100	7	M10
DN125 – DN150	8	M12

Detalj 3 — SPRINKLER MLAZNICA STOJEĆA

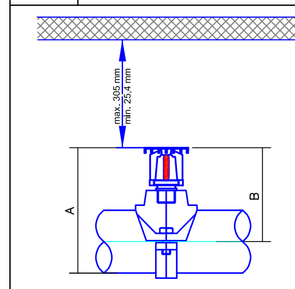


Cijev DN	DN50
A	123
B	88

Cijev DN	DN40
A	110
B	82


Cijev DN	DN32
A	104
B	75

Cijev DN	DN25
A	95
B	75

Detalj 4 — DETALJ UGRADNJE SPRINKLER VISEĆE MLAZNICE

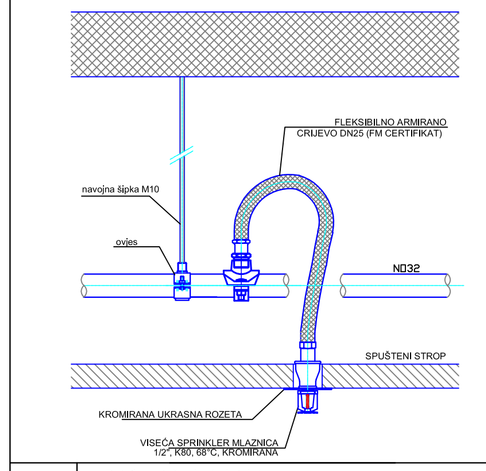

Detalj 5 — Detalj montaže viseće i stojeće mlaznice u spuštenom stropu

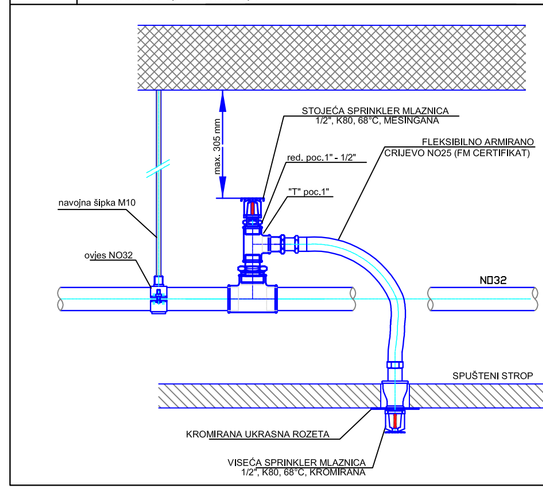

LEGENDA

- SPRINKLER MLAZNICA VISEĆA S ROZETOM K=80 68°C
- SPRINKLER MLAZNICA STOJEĆA K=80 68°C
- SPRINKLER MLAZNICA VISEĆA K=80 93°C I STOJEĆA (unutar spuštenog stropa) K=80 68°C
- SPRINKLER MLAZNICA VISEĆA SUHA HTS K= 80 68°C I STOJEĆA (unutar spuštenog stropa) K=80 68°C
- SPRINKLER MLAZNICA VISEĆA I STOJEĆA (unutar spuštenog stropa) K=80 68°C
- SPRINKLER MLAZNICA STOJEĆA K= 80 93°C
- PRIKLJUČAK ZA ISPIRANJE NO50 SA REVIZIONIM OTVOROM 60x60 cm
- SKLOP ZA ISPUST KONDENZATA IZ "SUHE" INSTALACIJE

SPRINKLER d.o.o.	Varaždinska cesta 112, Zagreb tel: 01 6395 364, fax: 01 6431 481 e-mail: sprinkler@sprinkler.hr OIB: 07665348645		Datum: 11.2014.
Investitor: MEGALIT d.o.o. Kralja Zvonimira 14, Solin OIB: 87219083598		Glavni projektant:	Nikica Tabain, dipl.ing.arh,
		Projektant:	Branimir Samac dipl.ing.stroj.
		Surađivač:	Branimir Čeh dipl.ing.stroj, Hrvoje Lovko dipl.ing.stroj.
Strukovna odrednica: SPRINKLER INSTALACIJA			
Građevina: ZAMJENSKA GRAĐEVINA – TRGOVAČKI CENTAR		Hrvatska komora inženjera strojarstva Branimir Samac dipl. ing. stroj. Ovlašteni inženjer strojarstva S 1097	
Lokacija: Ul. kardinala Alojzija Stepinca, Trogir, k.č. 3641, 3644, 3647, 3662, 3663, 3664, 3668/1, 3670, 3671, 3672/1, 3673 , k.o. Trogir			
Sadržaj: DISPOZICIJA SPRINKLER INSTALACIJE 2. KAT	Mapa br.: 7	Zop: A-359-14	Mjerilo: 1:100
	Faza: Glavni projekt	Broj projekta: 418-14	Naort br. 07